


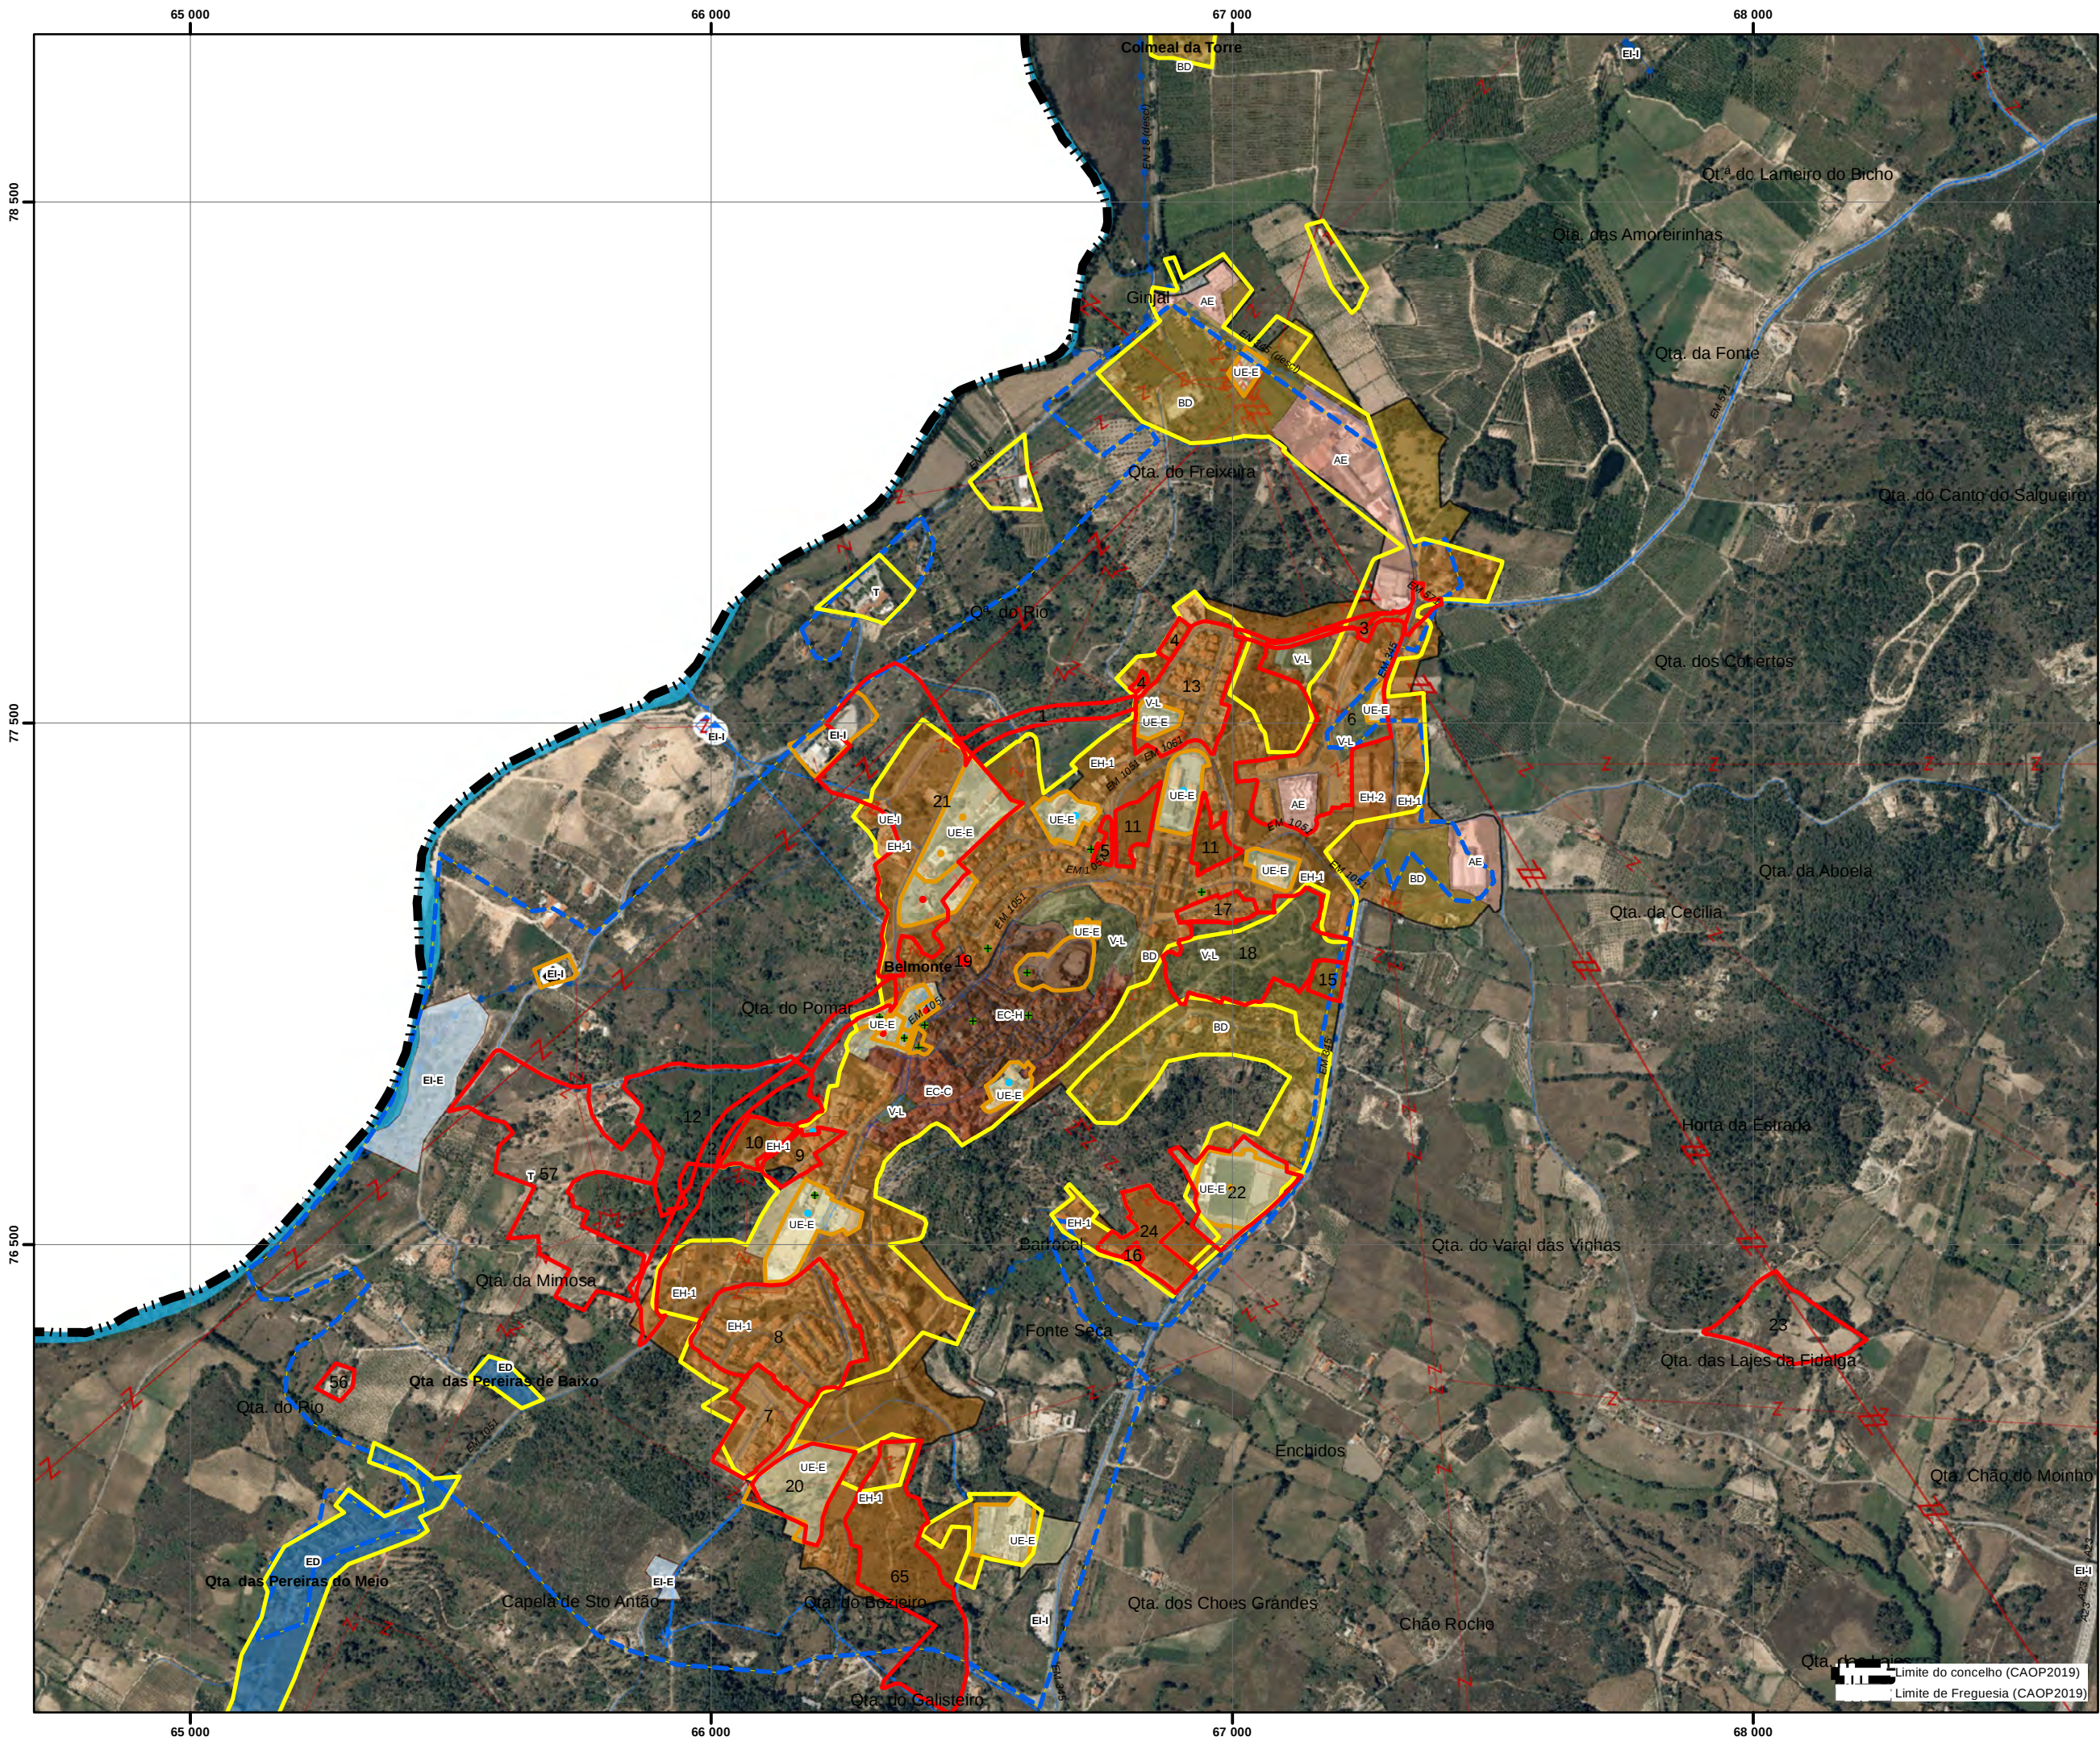

1 Belmonte/Ginjal

- Equipamentos**
- Equipamentos de Administração
 - Equipamentos de Culto
 - Equipamentos Desportivos
 - Equipamentos de Ensino
 - Equipamentos de Lazer
- Compromissos urbanísticos**
- Área urbana consolidada
 - Perímetros PDM96
 - Perímetro urbano proposto (SU+AR+ED)

- Solo Urbano**
- EC-H: Espaço Central-histórico
 - EC-C: Espaço Central-consolidado
 - EH-1: Espaço Habitacional 1
 - EH-2: Espaço Habitacional 2
 - BD: Espaço Urbano Baixa Densidade
 - VL: Espaço Verde de Recreio e Lazer
 - V-P: Espaço Verde de Proteção e Enquadramento
 - UE-E: Espaço de uso especial-equipamentos
 - UE-I: Espaço de uso especial-infraestruturas
 - AE: Espaço de Atividades Económicas
- Solo Rústico**
- AR: Aglomerado Rural
 - ED: Área Edificação Dispersa
 - Esp.outras estruturas- equipamentos

- Infraestruturas lineares:**
- Rede Rodoviária**
- Rede coletora
 - Rede distribuidora
 - Rede local
- Rede Ferroviária**
- Linha da Beira Baixa

- Infraestruturas de abastecimento de água**
- Rede distribuidora
 - Rede de adutoras

- Captação
 - ETA
- Infraestruturas de drenagem de águas**
- Rede coletores
 - Rede de emissários
 - EEAR
 - ETAR
 - ETAR_comp


- Infraestruturas elétricas**
- Linhas Média Tensão 15Kv
 - Linhas de Alta tensão 60Kv

PLANO DIRETOR MUNICIPAL
1ªRevisão

**Proposta de Plano
Sistema Urbano**

Agosto 2022

Scale: 0 65 130 260 Meters
Data: Outubro 2018
Entidade Promotora: DGT
Entidade Produtora: DGT
Sistema de Coordenadas: PT-TM06/ETRS89
Cartografia temática: Projeção UTM

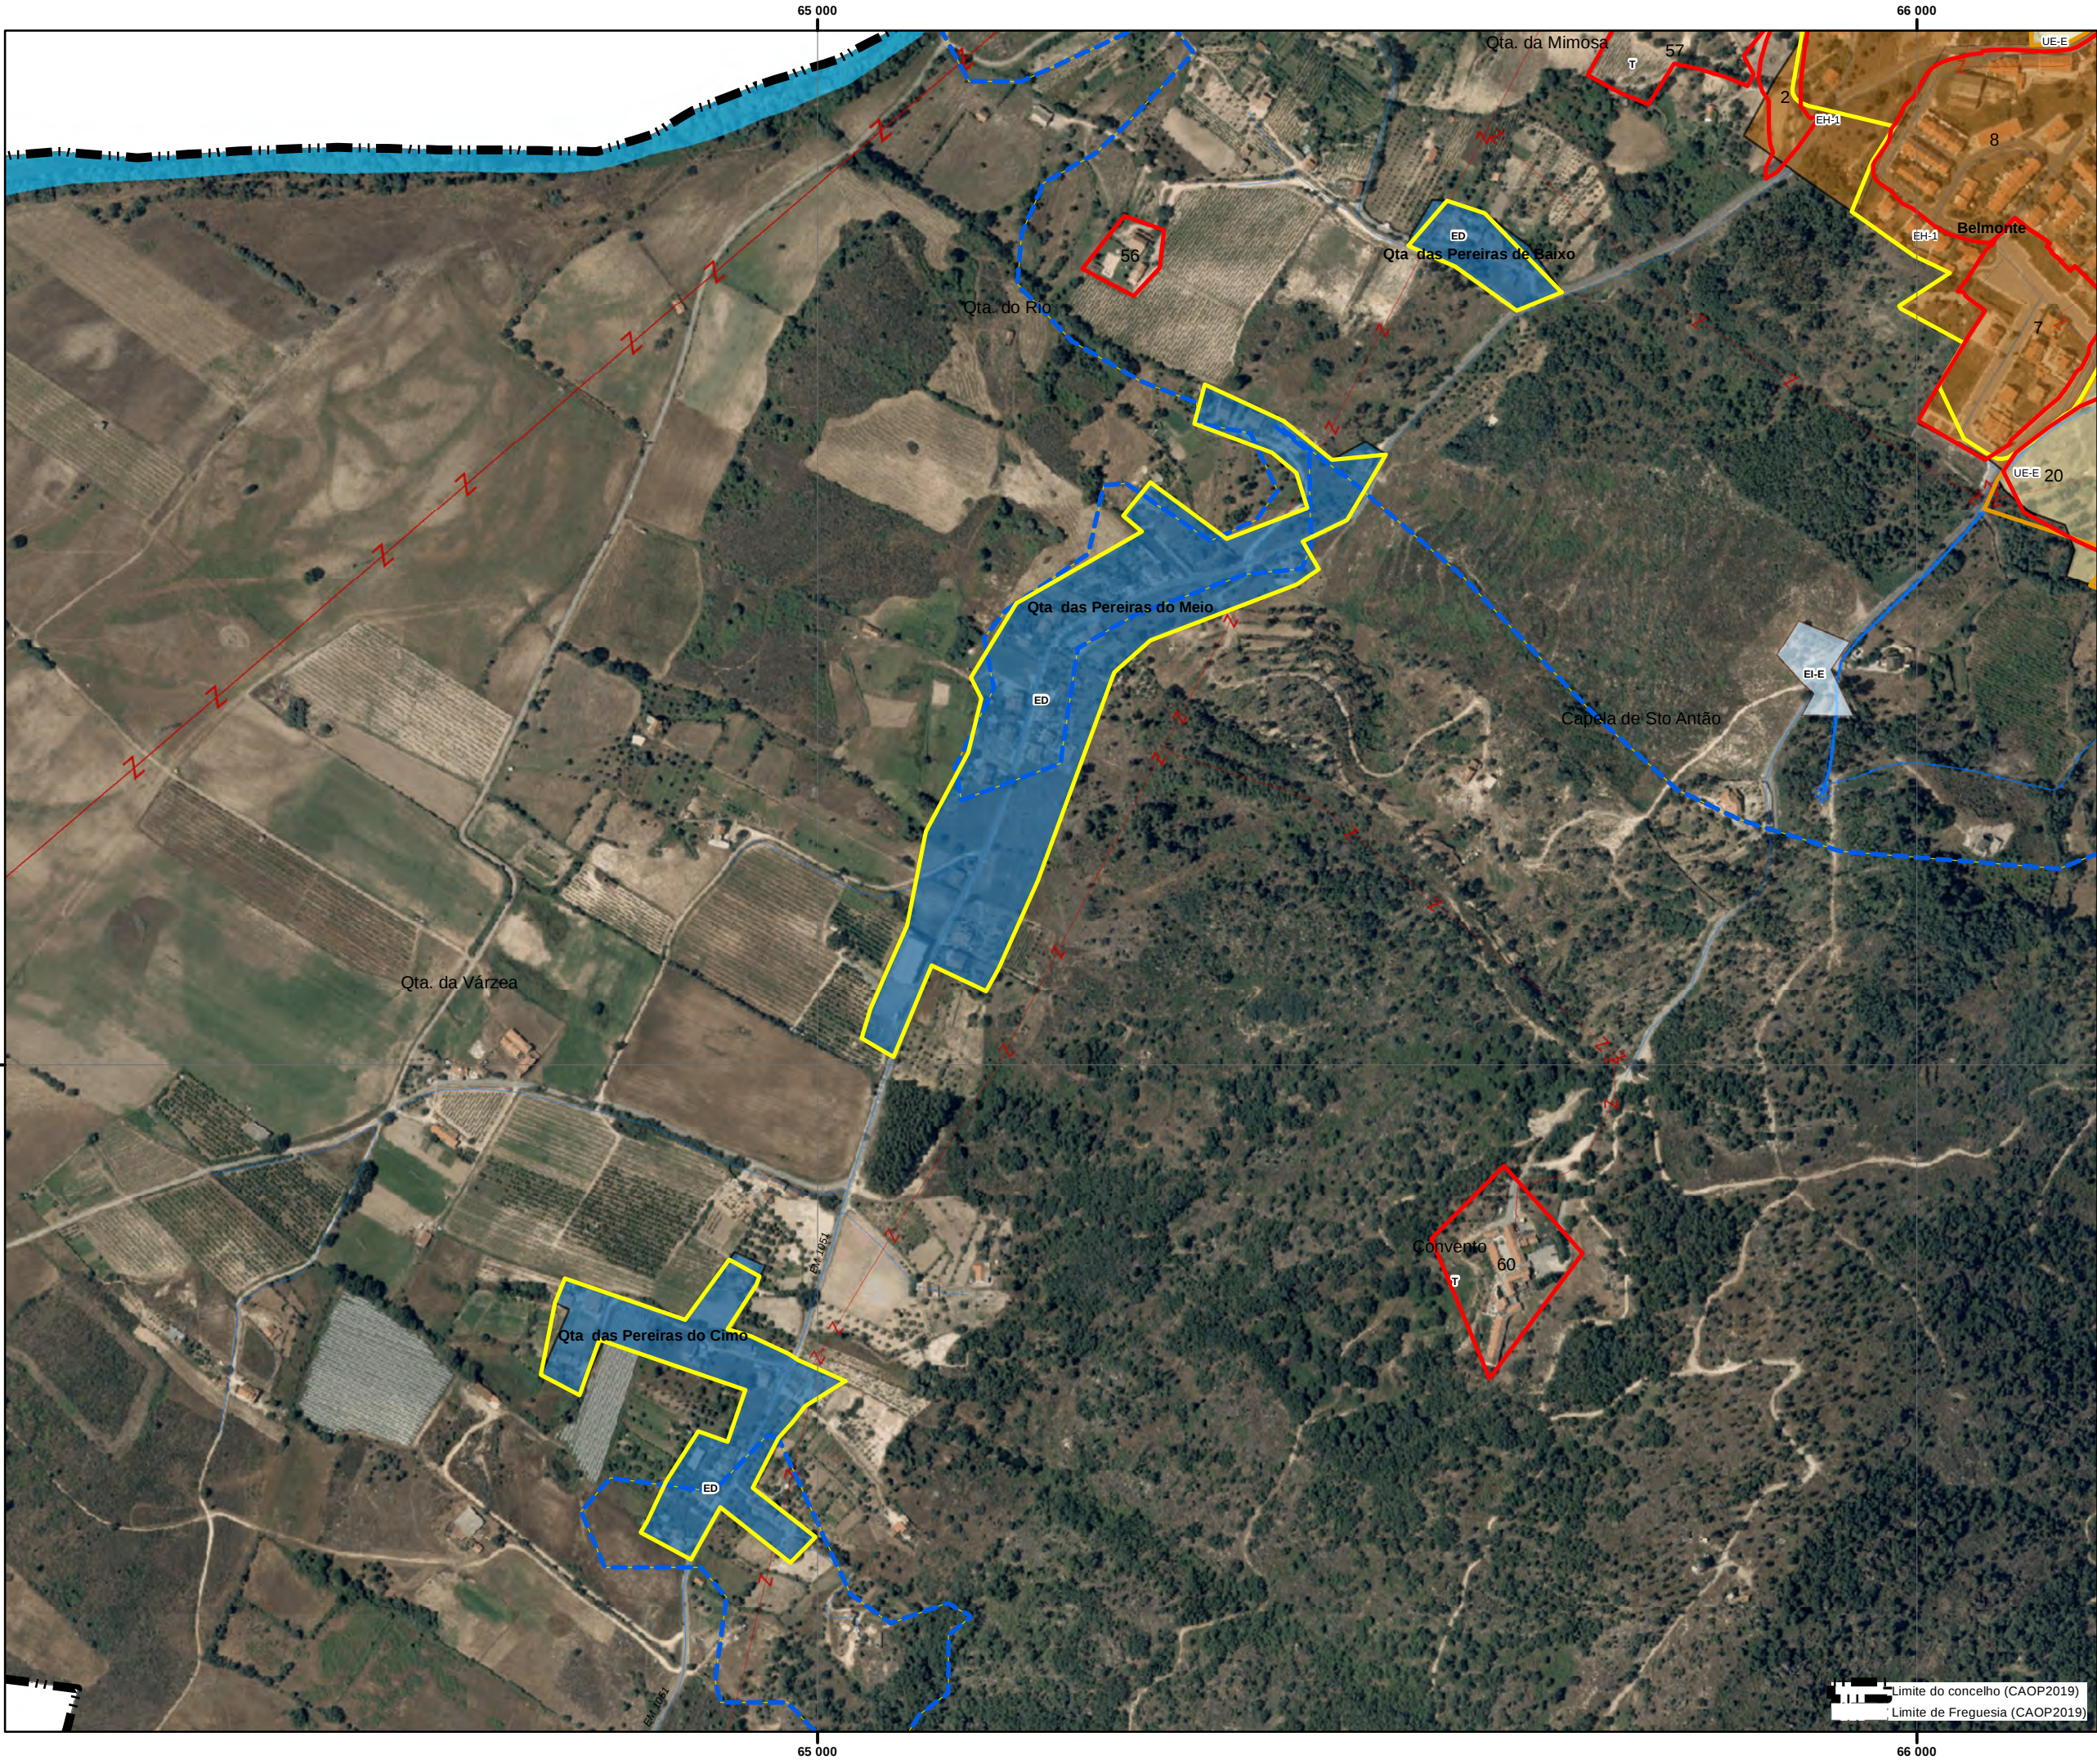

2 Qta. das Pereiras

Equipamentos

- Equipamentos de Administração
- + Equipamentos de Culto
- Equipamentos Desportivos
- Equipamentos de Ensino
- Equipamentos de Lazer

Compromissos urbanísticos

Área urbana consolidada

Perímetros PDM96

Perímetro urbano proposto (SU+AR+ED)

Solo Urbano

- EC-H: Espaço Central-histórico
- EC-C: Espaço Central-consolidado
- EH-1: Espaço Habitacional 1
- EH-2: Espaço Habitacional 2
- BD: Espaço Urbano Baixa Densidade
- V-L: Espaço Verde de Recreio e Lazer
- V-P: Espaço Verde de Proteção e Enquadramento
- UE-E: Espaço de uso especial-equipamentos
- UE-I: Espaço de uso especial-infraestruturas
- AE: Espaço de Atividades Económicas

Solo Rústico

- AR: Aglomerado Rural
- ED: Área Edificação Dispersa
- Esp.outras estruturas- equipamentos

Infraestruturas lineares:

Rede Rodoviária

- Rede coletora
- Rede distribuidora
- Rede local

Rede Ferroviária

- Linha da Beira Baixa

Infraestruturas de abastecimento de água

- Rede distribuidora
- Rede de adutoras
- Captação
- ETA

Infraestruturas de drenagem de águas

- Rede coletores
- Rede de emissários
- EEAR
- ETAR
- ETAR_comp

Infraestruturas elétricas

- Linhas Média Tensão 15Kv
- Linhas de Alta tensão 60Kv

PLANO DIRETOR MUNICIPAL

1ªRevisão

Proposta de Plano

Sistema Urbano

0 30 60 120 Meters

Agosto 2022


Fonte: 2018

Entidade Proponente: DGT

Entidade Produtora: DGT

Sistema de Coordenadas: PT-TM66/ETRS89

Cartografia temática: Projeção UTM

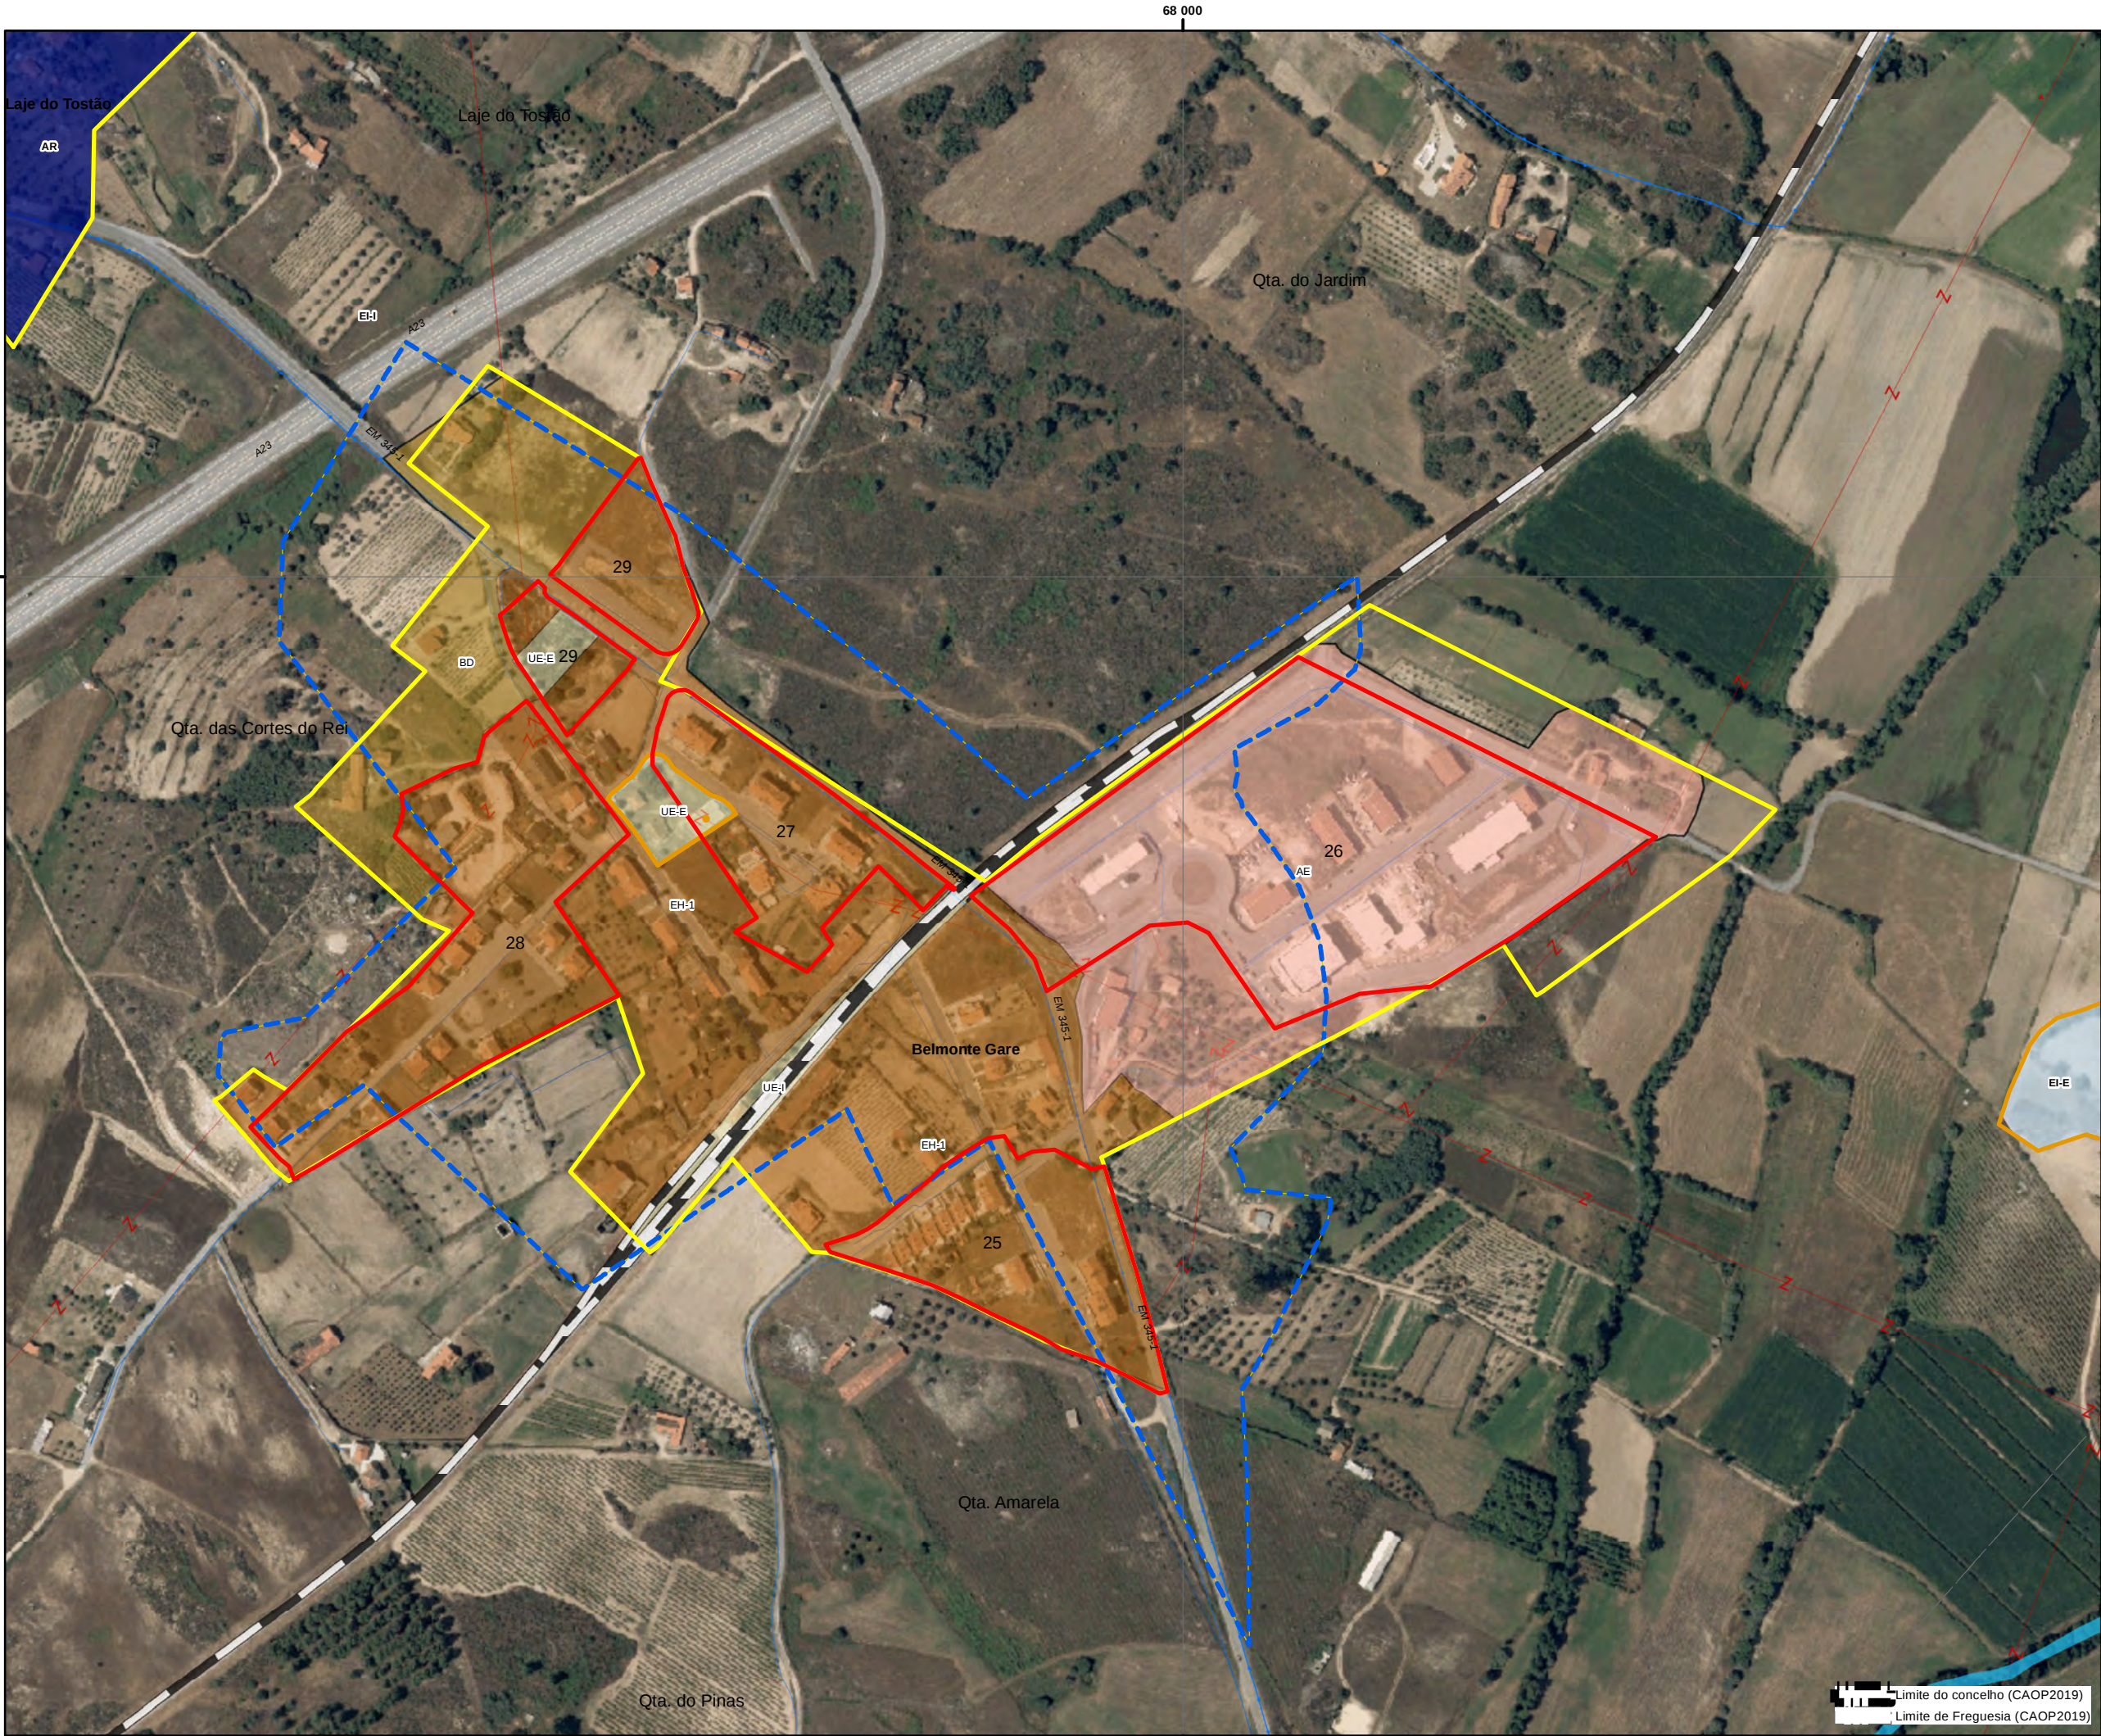

- Equipamentos**
- Equipamentos de Administração
 - + Equipamentos de Culto
 - Equipamentos Desportivos
 - Equipamentos de Ensino
 - Equipamentos de Lazer
- Compromissos urbanísticos
- Área urbana consolidada
- Perímetros PDM96
- Perímetro urbano proposto (SU+AR+ED)

- Solo Urbano**
- EC-H: Espaço Central-histórico
 - EC-C: Espaço Central-consolidado
 - EH-1: Espaço Habitacional 1
 - EH-2: Espaço Habitacional 2
 - BD: Espaço Urbano Baixa Densidade
 - V-L: Espaço Verde de Recreio e Lazer
 - V-P: Espaço Verde de Proteção e Enquadramento
 - UE-E: Espaço de uso especial-equipamentos
 - UE-I: Espaço de uso especial-infraestruturas
 - AE: Espaço de Atividades Económicas
- Solo Rústico**
- AR: Aglomerado Rural
 - ED: Área Edificação Dispersa
 - Esp.outras estruturas- equipamentos

Infraestruturas lineares:

- Rede Rodoviária**
- Rede coletora
 - Rede distribuidora
 - Rede local
- Rede Ferroviária**
- Linha da Beira Baixa

Infraestruturas de abastecimento de água

- Rede distribuidora
- Rede de adutoras
- Captação
- ETA

Infraestruturas de drenagem de águas

- Rede coletores
- Rede de emissários
- EEAR
- ETAR
- ETAR_comp

Infraestruturas elétricas

- Linhas Média Tensão 15Kv
- Linhas de Alta tensão 60Kv

PLANO DIRETOR MUNICIPAL
1ªRevisão




Proposta de Plano
Sistema Urbano

0 20 40 80 Meters

Agosto 2022

Síntese 2018
Entidade Proponente: DGT
Entidade Promotora: DGT
Sistema de Coordenadas: PT-TM06/ETRS89
Cartografia temática: Projeção

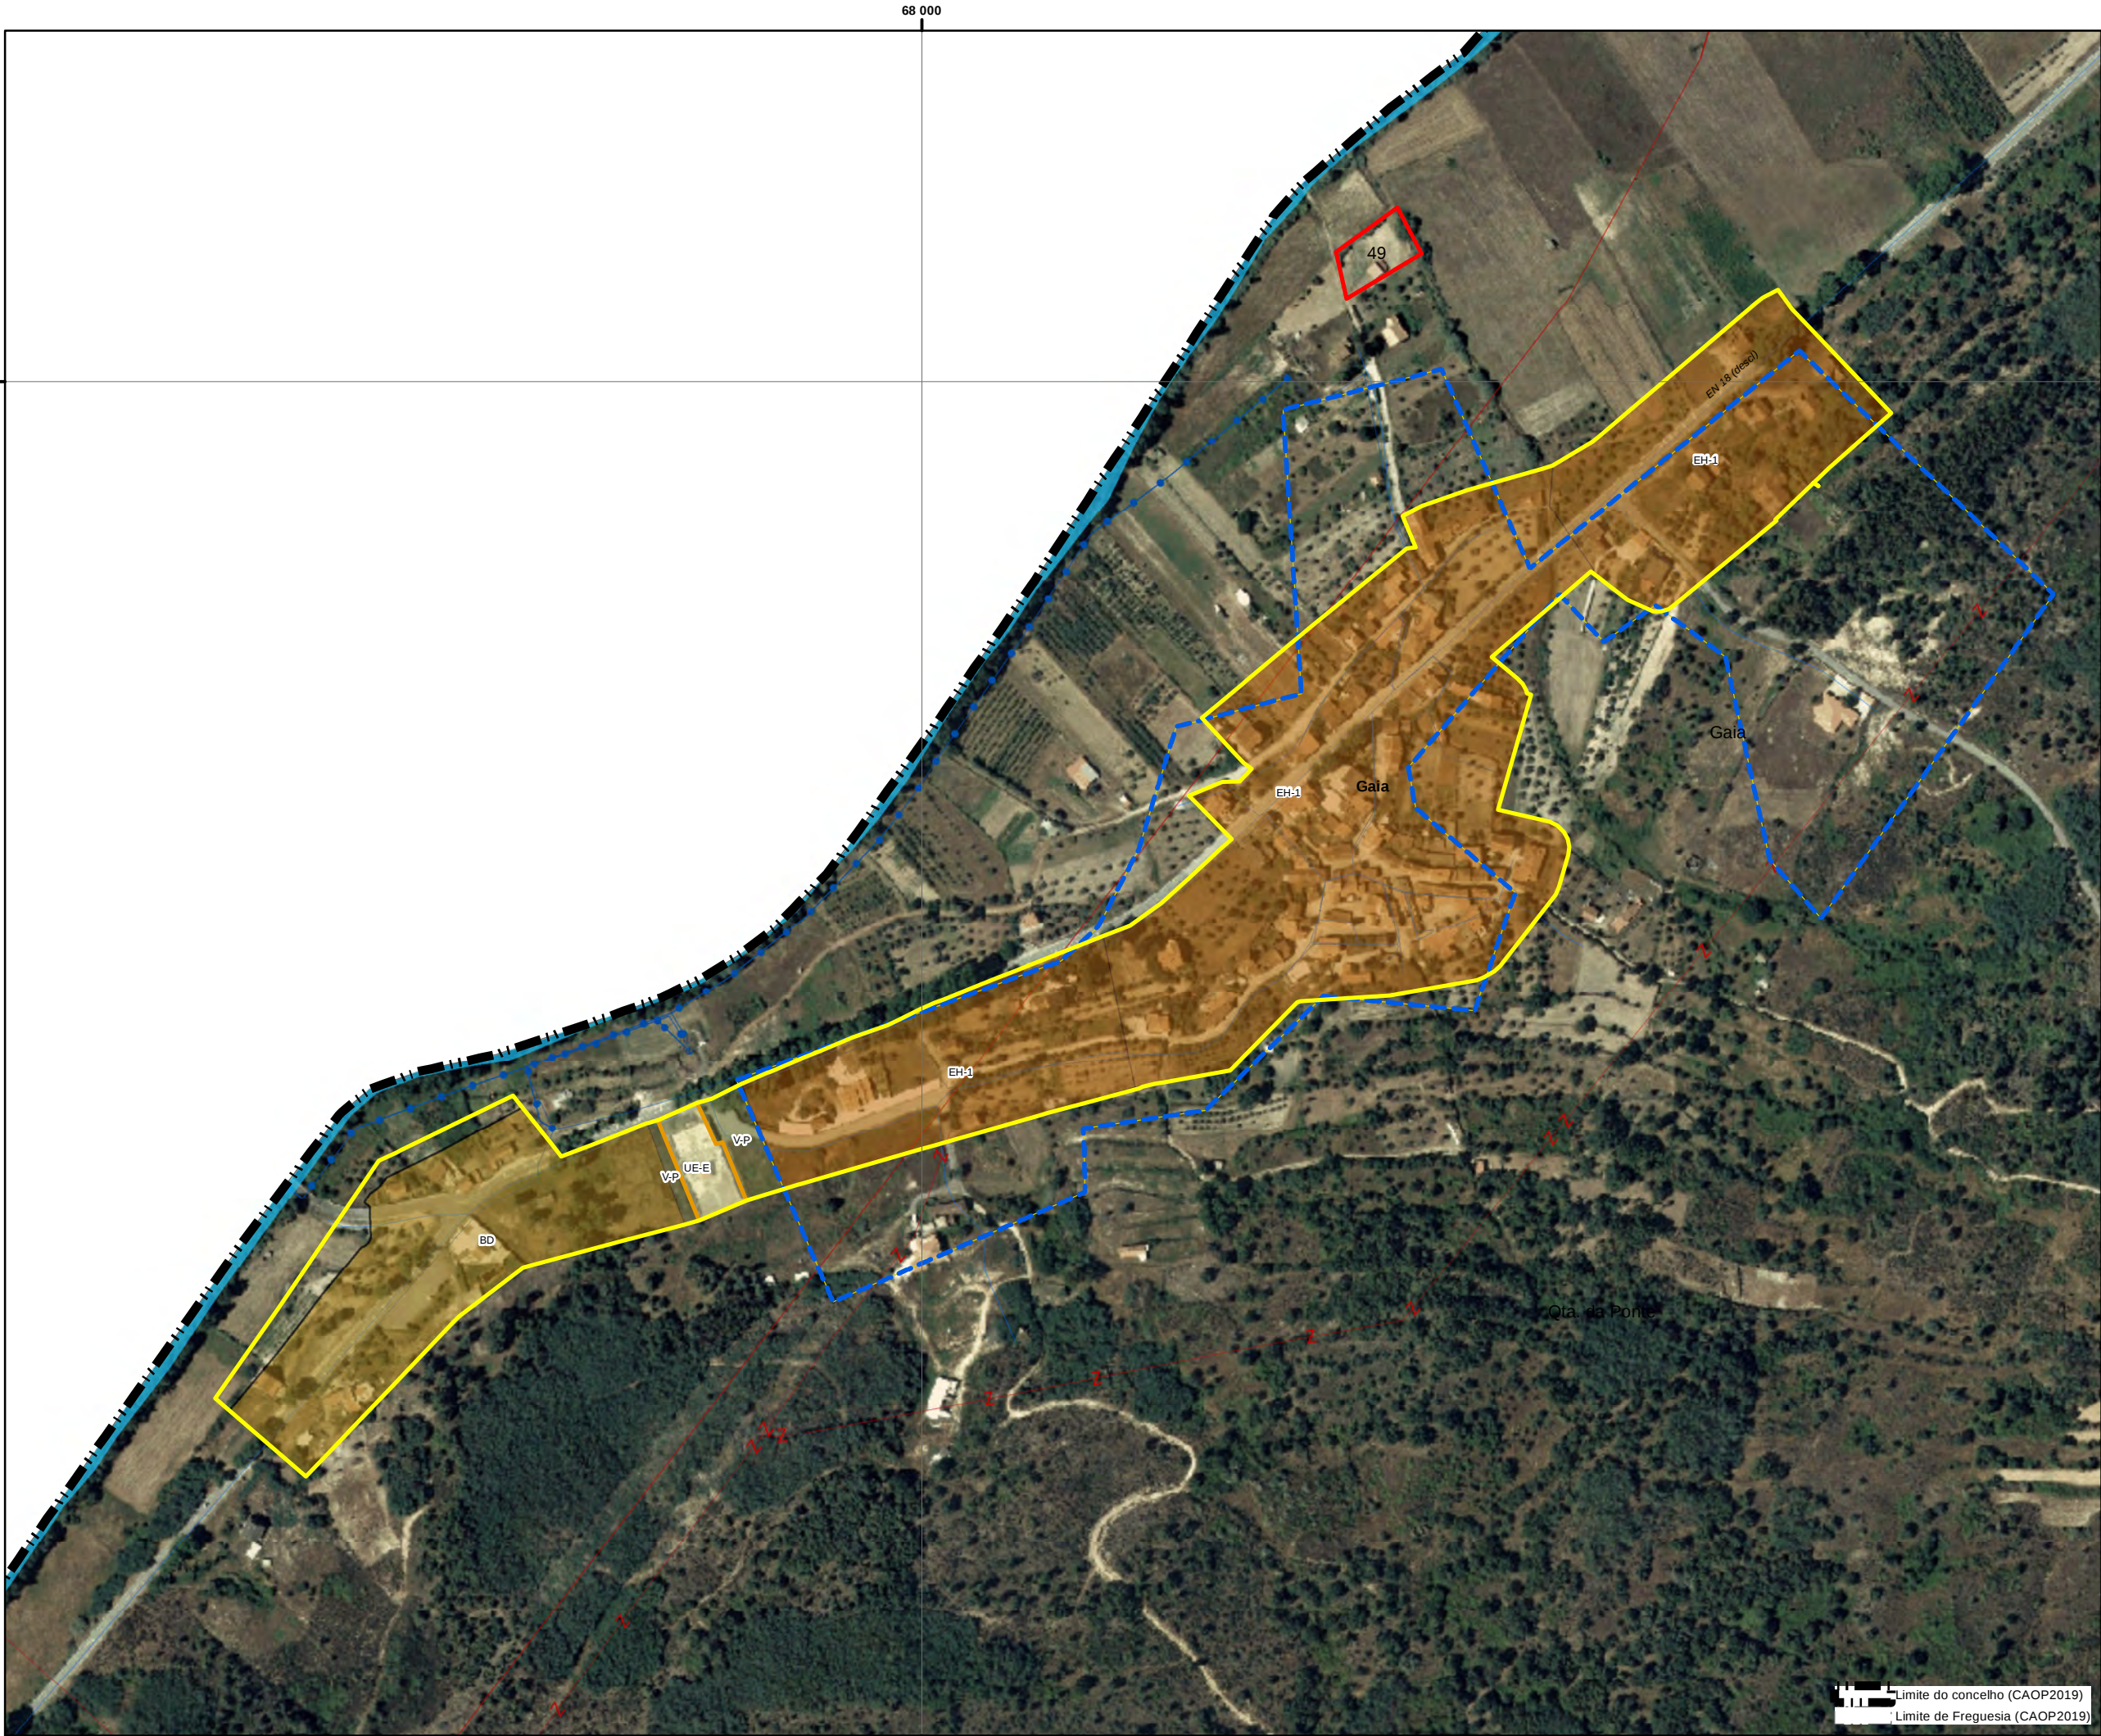

- Equipamentos**
- Equipamentos de Administração
 - + Equipamentos de Culto
 - Equipamentos Desportivos
 - Equipamentos de Ensino
 - Equipamentos de Lazer
- Compromissos urbanísticos
- Área urbana consolidada
- Perímetros PDM96
- Perímetro urbano proposto (SU+AR+ED)

- Solo Urbano**
- EC-H: Espaço Central-histórico
 - EC-C: spaço Central-consolidado
 - EH-1: Espaço Habitacional 1
 - EH-2: Espaço Habitacional 2
 - BD: Espaço Urbano Baixa Densidade
 - V-L: Espaço Verde de Recreio e Lazer
 - V-P: Espaço Verde de Proteção e Enquadramento
 - UE-E: Espaço de uso especial-equipamentos
 - UE-I: Espaço de uso especial-infraestruturas
 - AE: Espaço de Atividades Económicas
- Solo Rústico**
- AR: Aglomerado Rural
 - ED: Área Edificação Dispersa
 - Esp.outras estruturas- equipamentos

- Infraestruturas lineares:**
- Rede Rodoviária**
- Rede coletora
 - Rede distribuidora
 - Rede local
- Rede Ferroviária**
- Linha da Beira Baixa

- Infraestruturas de abastecimento de água**
- Rede distribuidora
 - Rede de adutoras

- Captação
 - ETA
 - Receptação
- Infraestruturas de drenagem de águas**
- Rede coletores
 - Rede de emissários
 - EEAR
 - ETAR
 - ETAR_comp


- Infraestruturas elétricas**
- Linhas Média Tensão 15Kv
 - Linhas de Alta tensão 60Kv



PLANO DIRETOR MUNICIPAL
1ªRevisão




Proposta de Plano
Sistema Urbano

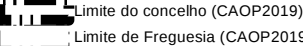

0 20 40 80
Meters

Saiz Outubro 2018
Entidade Proponente: DGT
Entidade Produtora: DGT
Sistema de Coordenadas: PT-TM06/ETRS89
Cartografia temática: Projeção

Agosto 2022

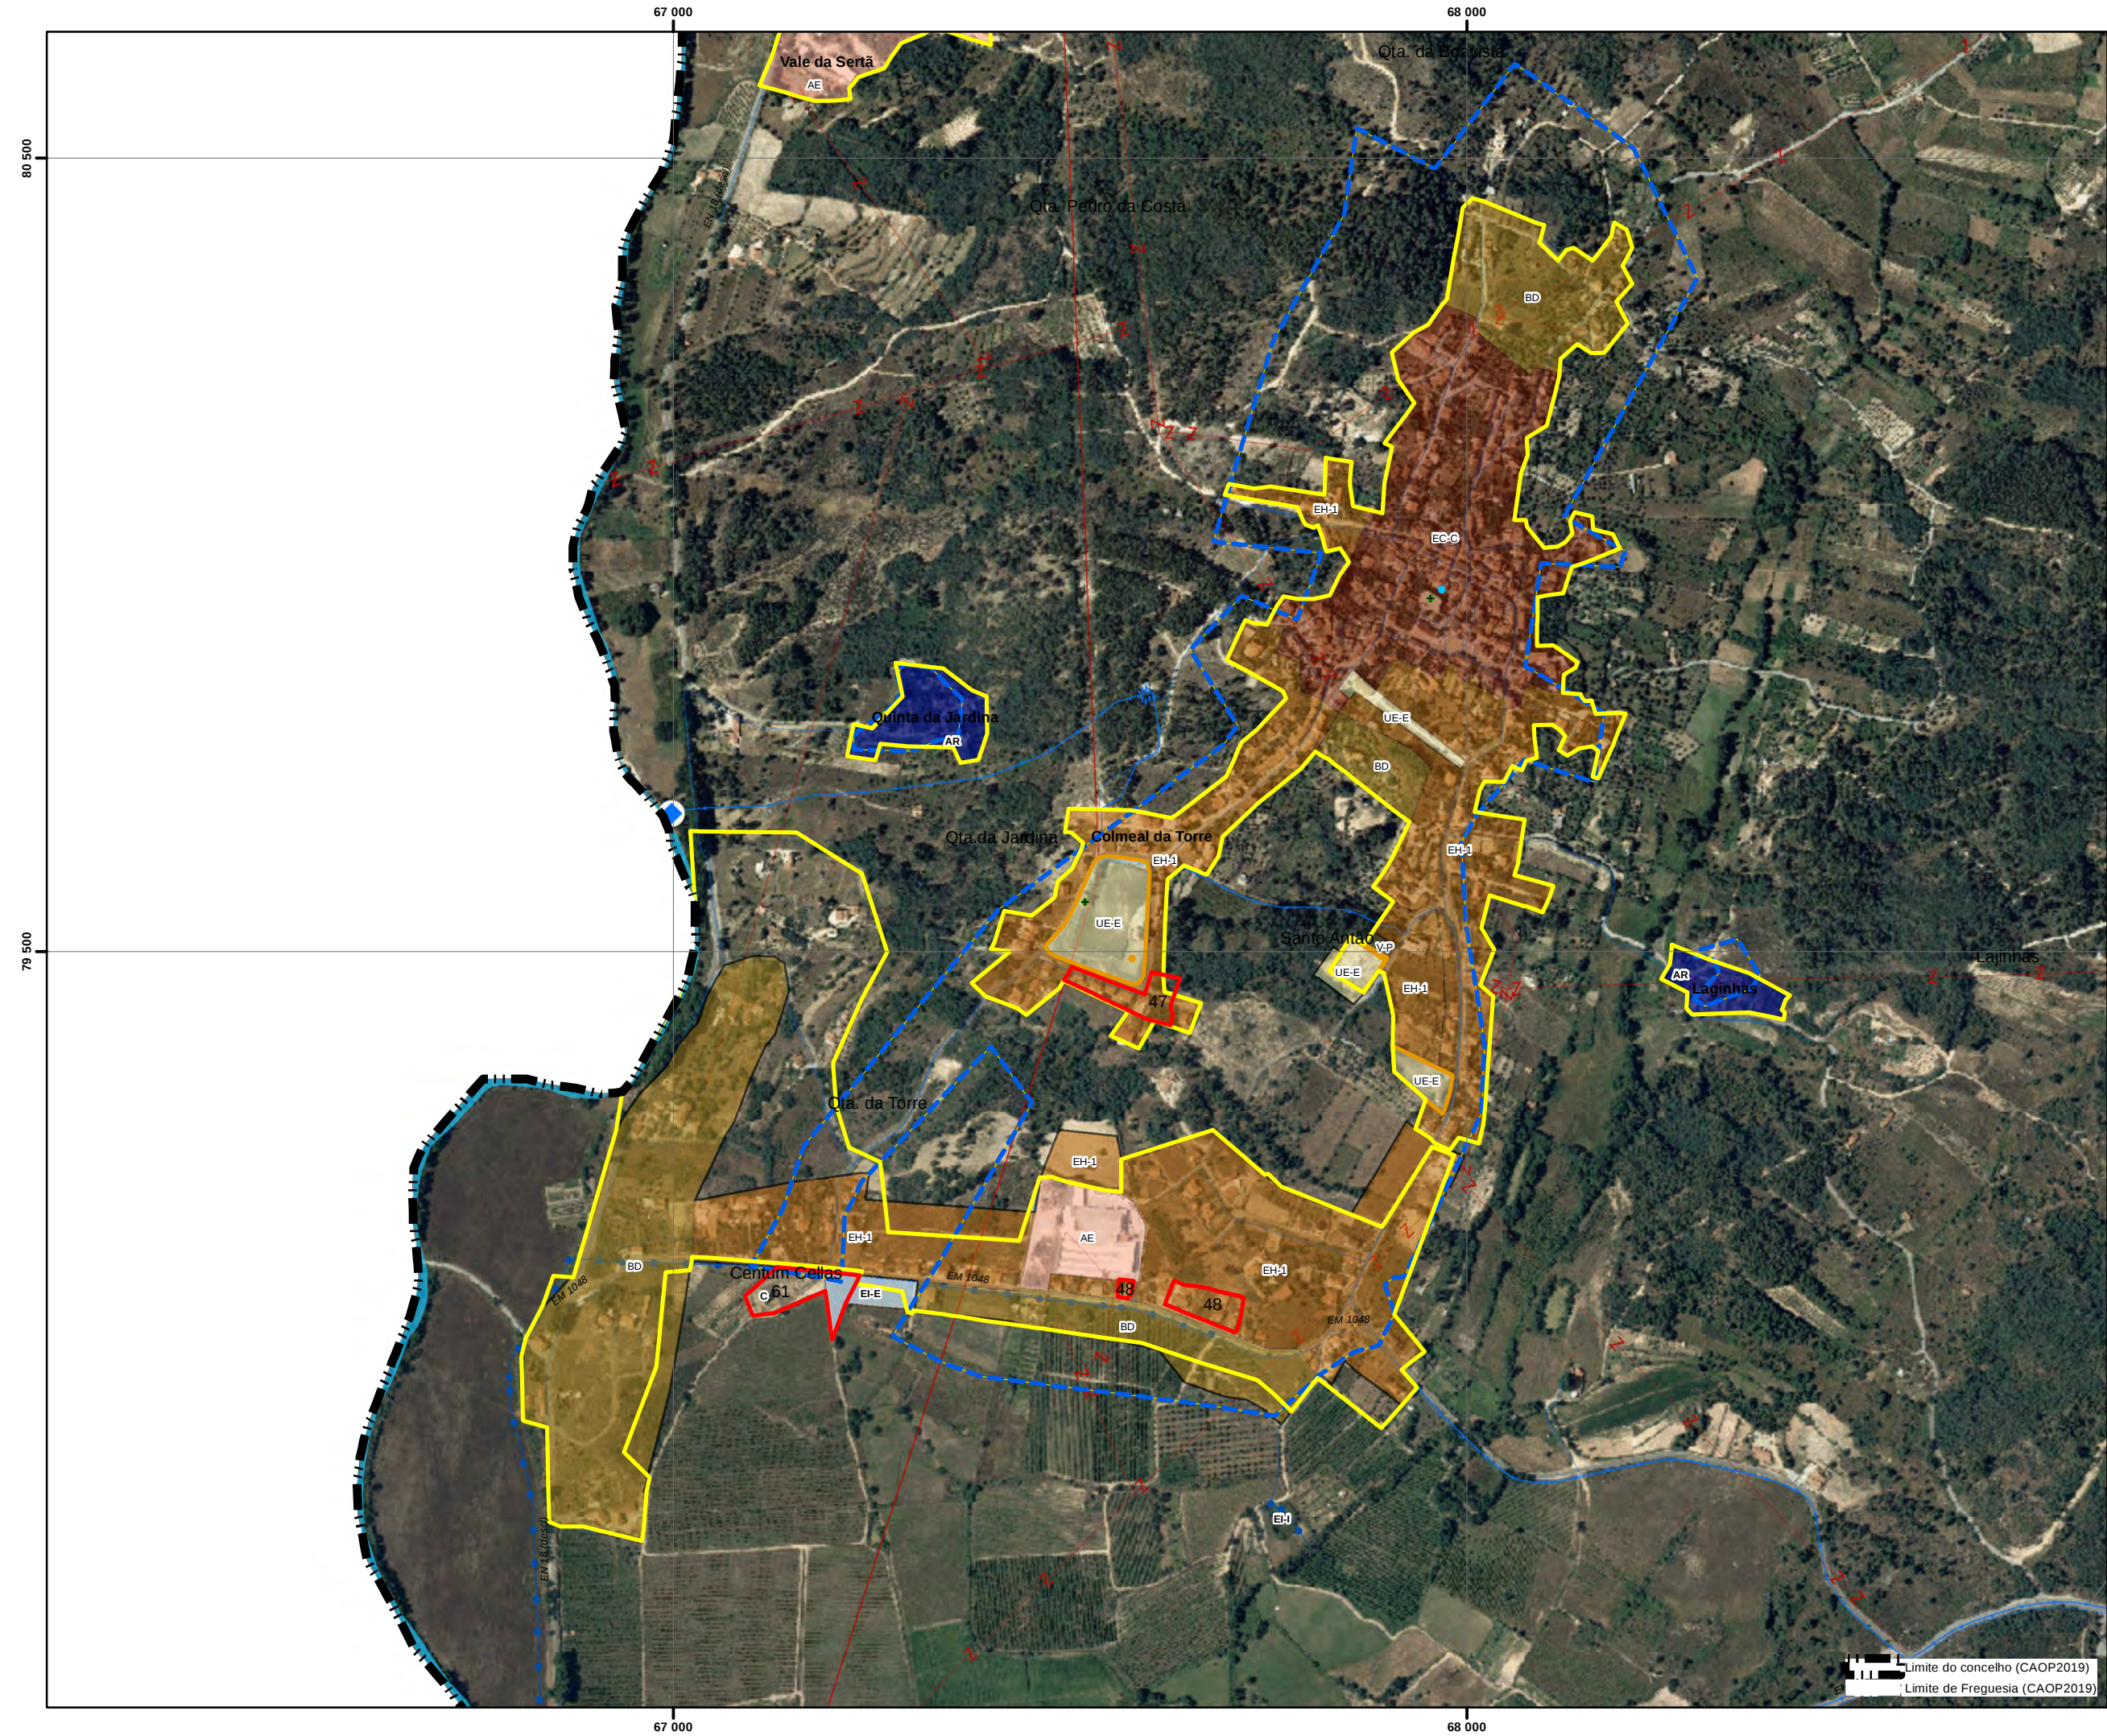

- Equipamentos**
- Equipamentos de Administração
 - + Equipamentos de Culto
 - Equipamentos Desportivos
 - Equipamentos de Ensino
 - Equipamentos de Lazer
- Compromissos urbanísticos**
- Área urbana consolidada
 - Perímetros PDM96
 - Perímetro urbano proposto (SU+AR+ED)

- Solo Urbano**
- EC-H: Espaço Central-histórico
 - EC-C: Espaço Central-consolidado
 - EH-1: Espaço Habitacional 1
 - EH-2: Espaço Habitacional 2
 - BD: Espaço Urbano Baixa Densidade
 - V-L: Espaço Verde de Recreio e Lazer
 - V-P: Espaço Verde de Proteção e Enquadramento
 - UE-E: Espaço de uso especial-equipamentos
 - UE-I: Espaço de uso especial-infraestruturas
 - AE: Espaço de Atividades Económicas
- Solo Rústico**
- AR: Aglomerado Rural
 - ED: Área Edificação Dispersa
 - Esp.outras estruturas- equipamentos

- Infraestruturas lineares:**
- Rede Rodoviária**
- Rede coletora
 - Rede distribuidora
 - Rede local
- Rede Ferroviária**
- Linha da Beira Baixa

- Infraestruturas de abastecimento de água**
- Rede distribuidora
 - Rede de adutoras

- Captação
 - ETA
 - Decantatório
- Infraestruturas de drenagem de águas**
- Rede coletores
 - Rede de emissários
 - EEAR
 - ETAR
 - ETAR_comp


- Infraestruturas elétricas**
- Linhas Média Tensão 15Kv
 - Linhas de Alta tensão 60Kv

PLANO DIRETOR MUNICIPAL
1ªRevisão


Proposta de Plano
Sistema Urbano

0 45 90 180 Meters
Agosto 2022

Símbolo: 2018
Entidade Proponente: DGT
Entidade Produtora: DGT
Sistema de Coordenadas: PT-TM06/ETRS89
Cartografia temática: Projeção

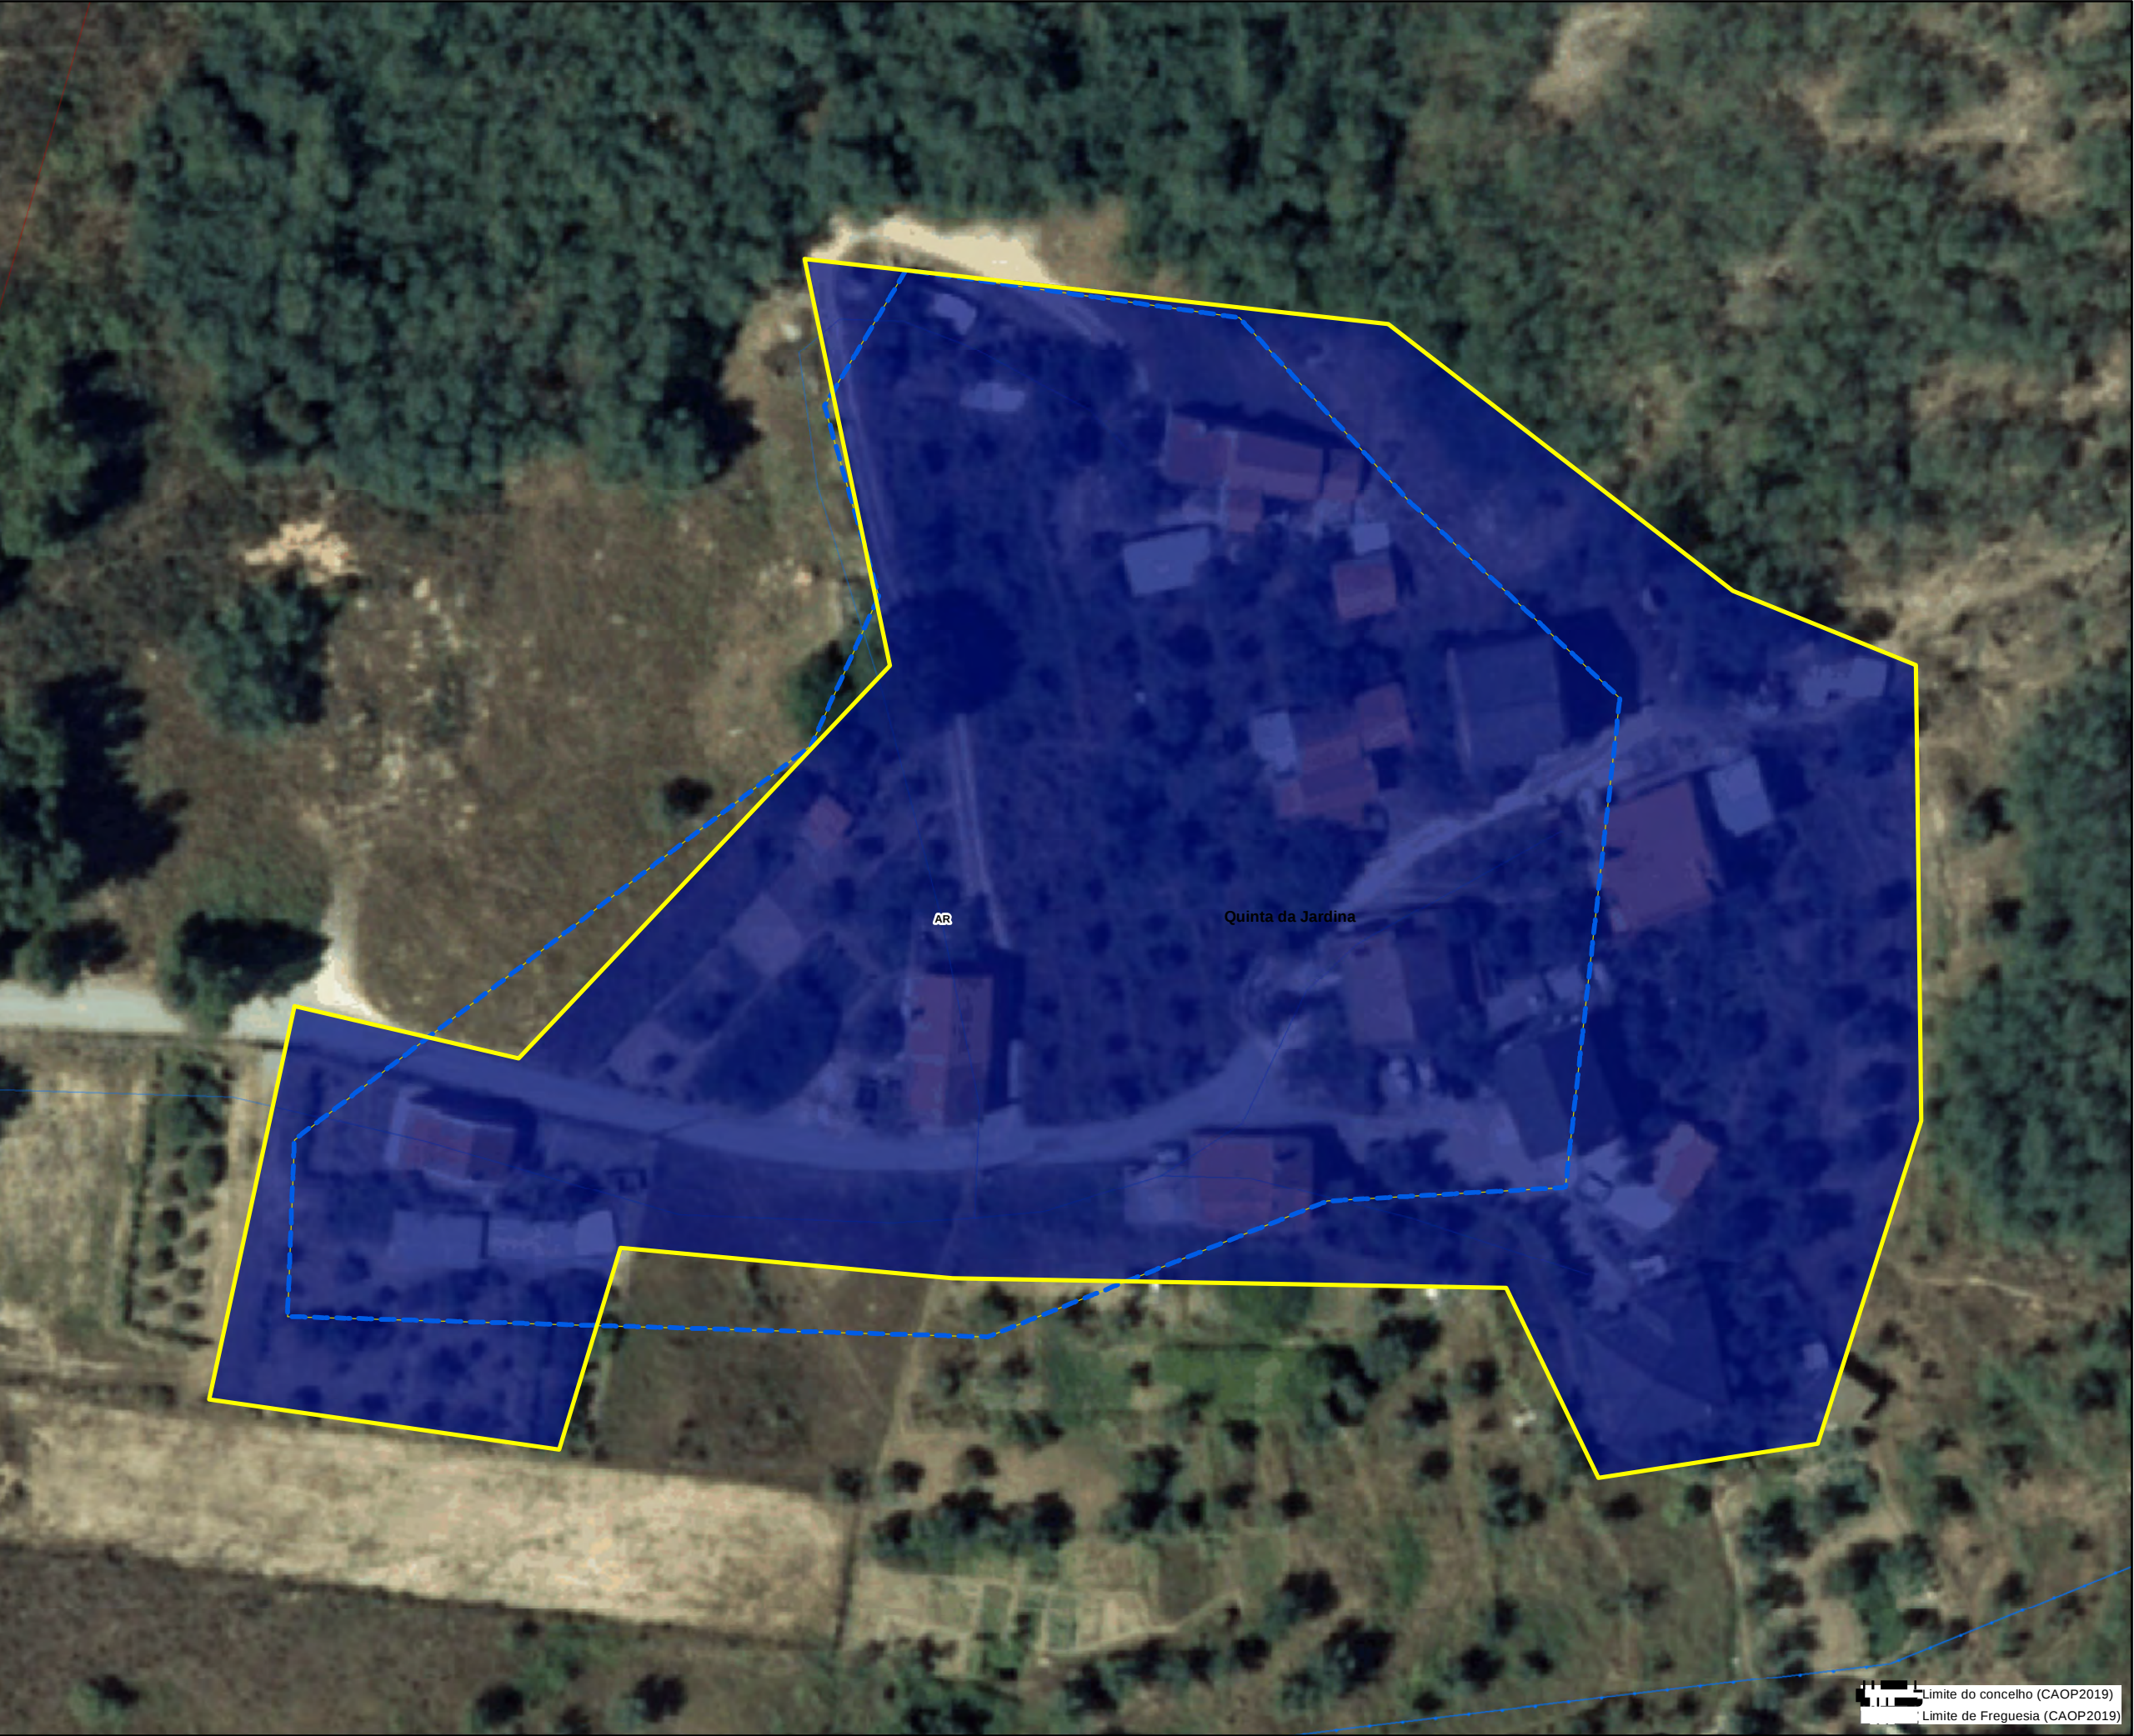

- Equipamentos**
- Equipamentos de Administração
 - + Equipamentos de Culto
 - Equipamentos Desportivos
 - Equipamentos de Ensino
 - Equipamentos de Lazer
- Compromissos urbanísticos
- Área urbana consolidada
- Perímetros PDM96
- Perímetro urbano proposto (SU+AR+ED)

- Solo Urbano**
- EC-H: Espaço Central-histórico
 - EC-C: spaço Central-consolidado
 - EH-1: Espaço Habitacional 1
 - EH-2: Espaço Habitacional 2
 - BD: Espaço Urbano Baixa Densidade
 - V-L: Espaço Verde de Recreio e Lazer
 - V-P: Espaço Verde de Proteção e Enquadramento
 - UE-E: Espaço de uso especial-equipamentos
 - UE-I: Espaço de uso especial-infraestruturas
 - AE: Espaço de Atividades Económicas
- Solo Rústico**
- AR: Aglomerado Rural
 - ED: Área Edificação Dispersa
 - Esp.outras estruturas- equipamentos

Infraestruturas lineares:

- Rede Rodoviária**
- Rede coletora
 - Rede distribuidora
 - Rede local
- Rede Ferroviária**
- Linha da Beira Baixa

Infraestruturas de abastecimento de água

- Rede distribuidora
- Rede de adutoras
- Captação
- ETA

Infraestruturas de drenagem de águas

- Rede coletores
- Rede de emissários
- EEAR
- ETAR
- ETAR_comp

Infraestruturas elétricas


- Linhas Média Tensão 15Kv
- Linhas de Alta tensão 60Kv



PLANO DIRETOR MUNICIPAL
1ªRevisão



Proposta de Plano
Sistema Urbano

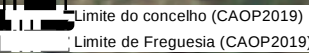

- Equipamentos**
- Equipamentos de Administração
 - + Equipamentos de Culto
 - Equipamentos Desportivos
 - Equipamentos de Ensino
 - Equipamentos de Lazer
- Compromissos urbanísticos
- Área urbana consolidada
- Perímetros PDM96
- Perímetro urbano proposto (SU+AR+ED)

.9

- Solo Urbano**
- EC-H: Espaço Central-histórico
 - EC-C: spaço Central-consolidado
 - EH-1: Espaço Habitacional 1
 - EH-2: Espaço Habitacional 2
 - BD: Espaço Urbano Baixa Densidade
 - V-L: Espaço Verde de Recreio e Lazer
 - V-P: Espaço Verde de Proteção e Enquadramento
 - UE-E: Espaço de uso especial-equipamentos
 - UE-I: Espaço de uso especial-infraestruturas
 - AE: Espaço de Atividades Económicas
- Solo Rústico**
- AR: Aglomerado Rural
 - ED: Área Edificação Dispersa
 - Esp.outras estruturas- equipamentos

Infraestruturas lineares:

- Rede Rodoviária**
- Rede coletora
 - Rede distribuidora
 - Rede local
- Rede Ferroviária**
- Linha da Beira Baixa

Infraestruturas de abastecimento de água

- Rede distribuidora
- Rede de adutoras
- Captação
- ETA

Infraestruturas de drenagem de águas

- Rede coletores
- Rede de emissários
- EEAR
- ETAR
- ETAR_comp

Infraestruturas elétricas

- Linhas Média Tensão 15Kv
- Linhas de Alta tensão 60Kv

N

PLANO DIRETOR MUNICIPAL
1ªRevisão




Proposta de Plano
Sistema Urbano

Limite do concelho (CAOP2019)
Limite de Freguesia (CAOP2019)

0 3,25 6,5 13 Meters

Agosto 2022

Scale: Outubro 2018
Entidade Proponente: DGT
Entidade Produtora: DGT
Sistema de Coordenadas: PT-TM06/ETRS89
Cartografia temática: Projeção

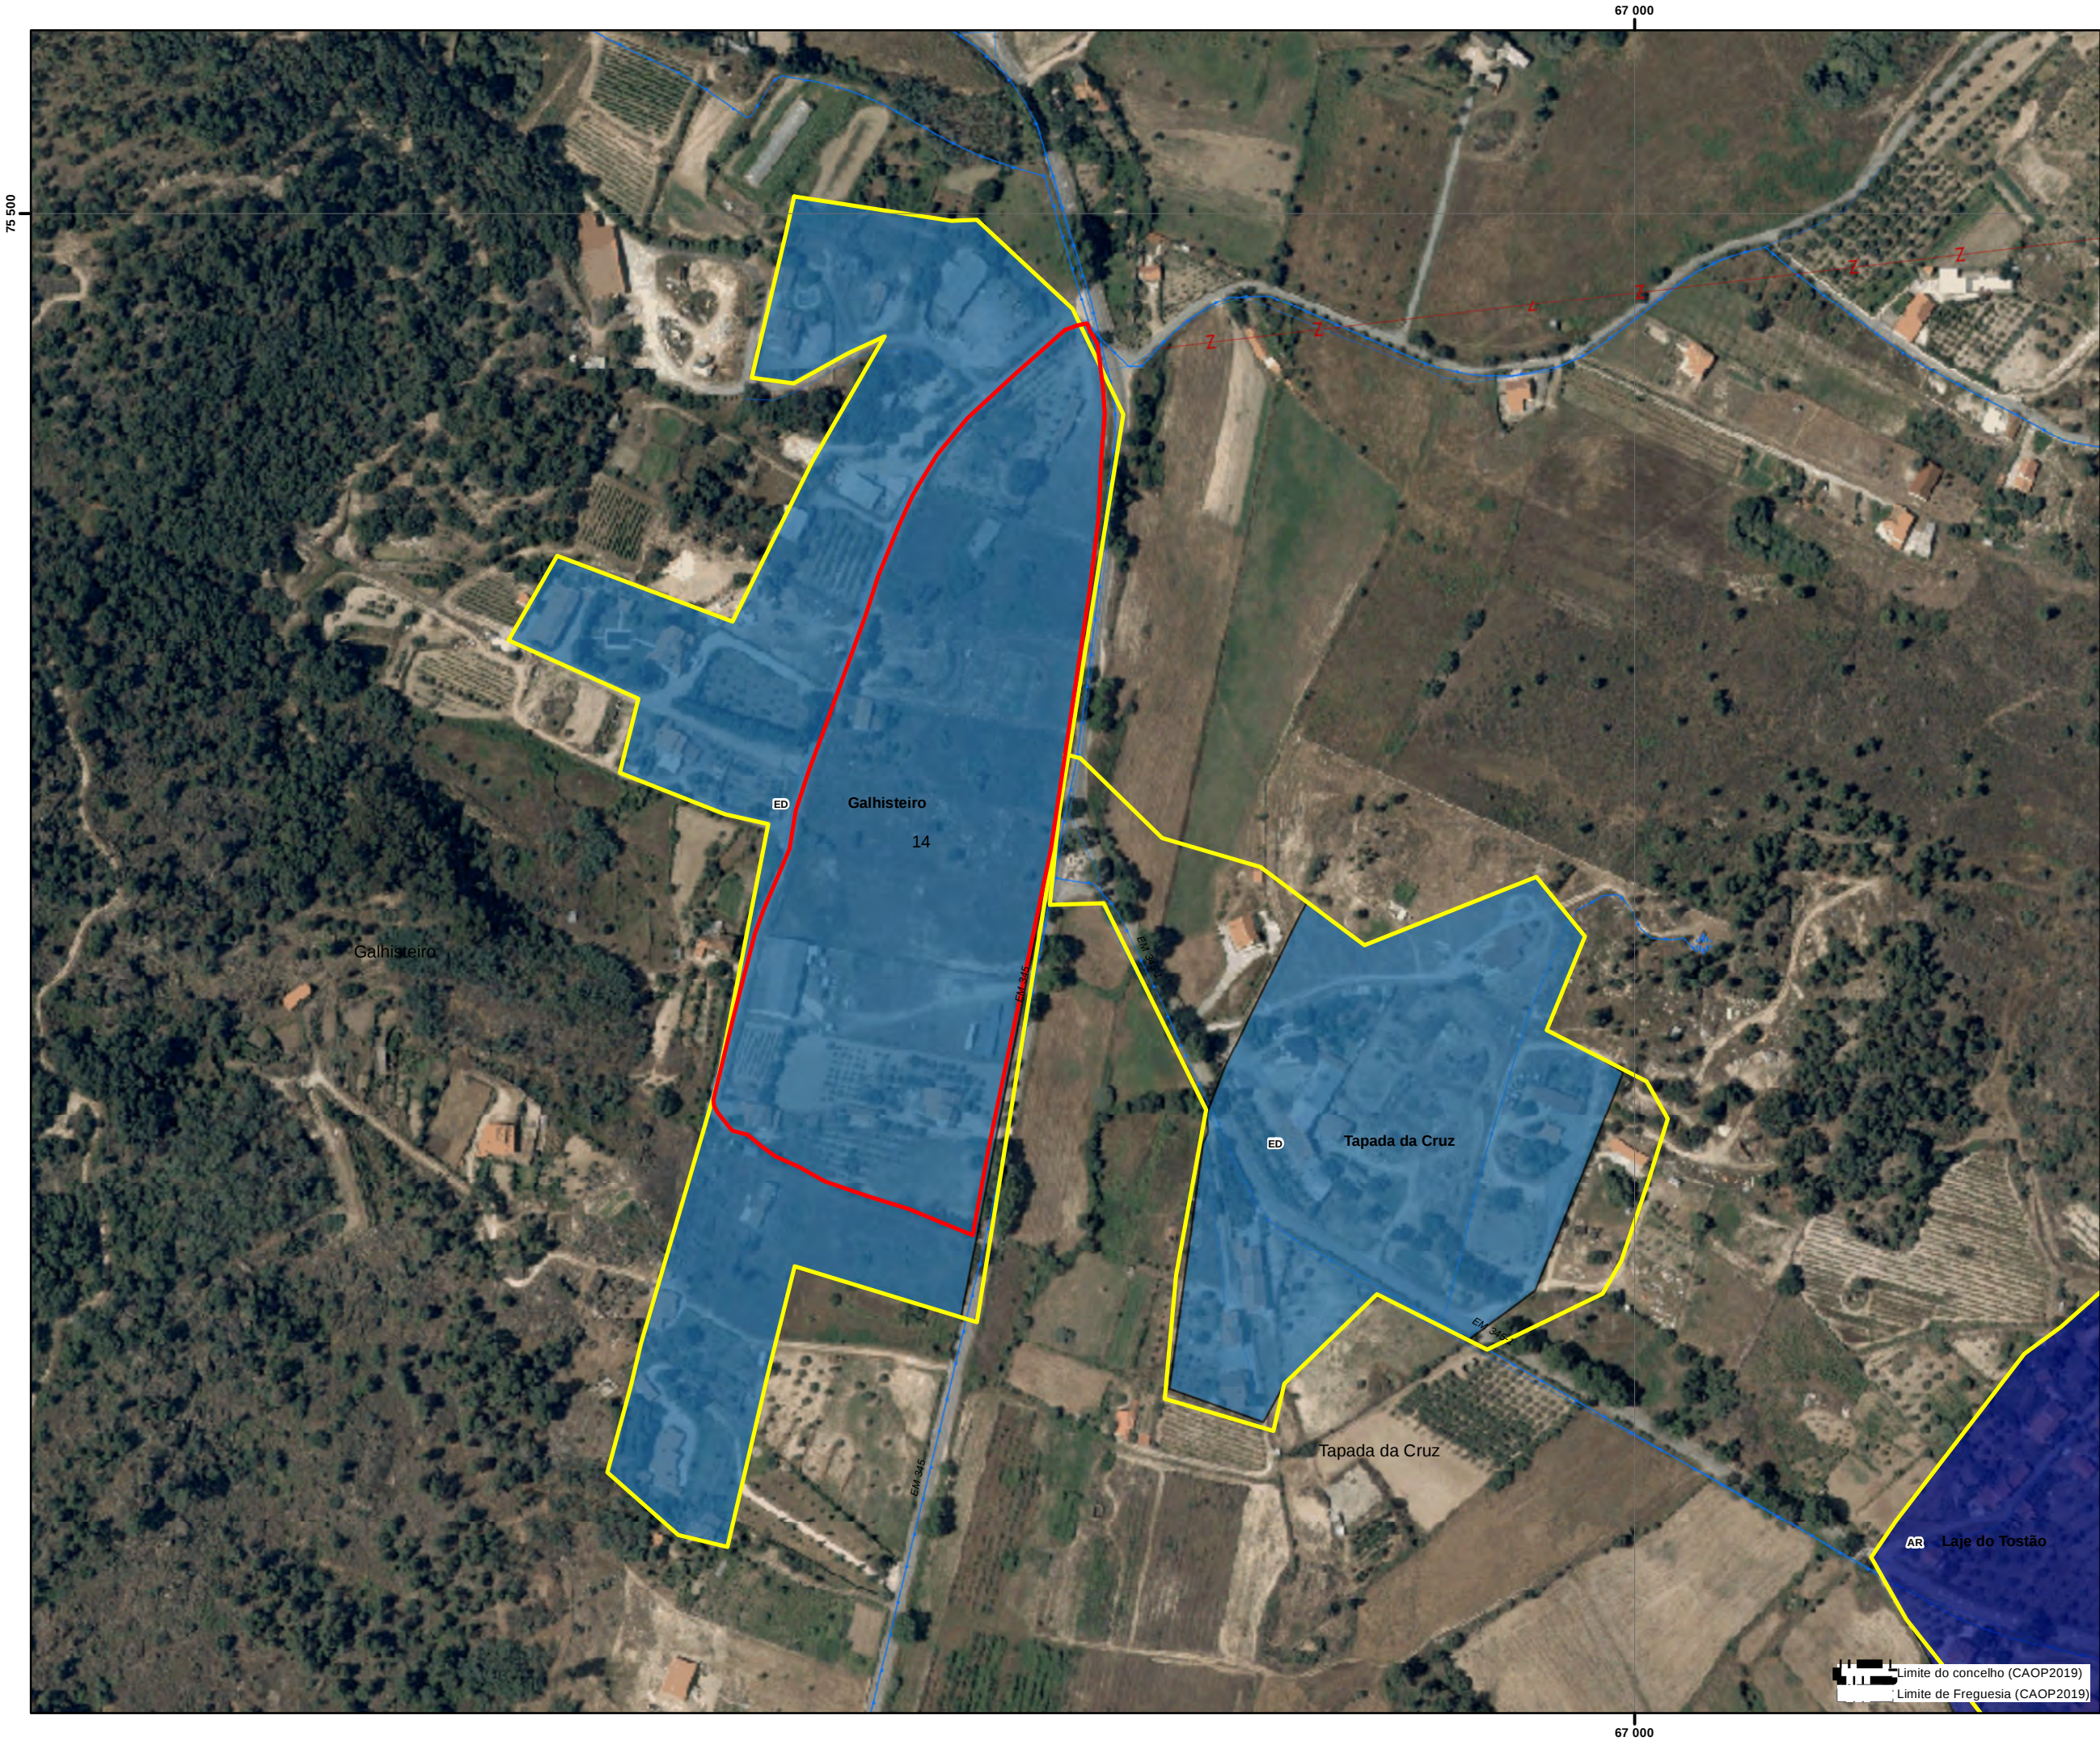

10 Galhisteiro

Equipamentos

•

Equipamentos de Administração

+

Equipamentos de Culto

•

Equipamentos Desportivos

•

Equipamentos de Ensino

•

Equipamentos de Lazer

Compromissos urbanísticos

Área urbana consolidada

Perímetros PDM96

Perímetro urbano proposto (SU+AR+ED)

Solo Urbano

EC-H: Espaço Central-histórico

EC-C: Espaço Central-consolidado

EH-1: Espaço Habitacional 1

EH-2: Espaço Habitacional 2

BD: Espaço Urbano Baixa Densidade

V-L: Espaço Verde de Recreio e Lazer

V-P: Espaço Verde de Proteção e Enquadramento

UE-E: Espaço de uso especial-equipamentos

UE-I: Espaço de uso especial-infraestruturas

AE: Espaço de Atividades Económicas

Solo Rústico

AR: Aglomerado Rural

ED: Área Edificação Dispersa

Esp.outras estruturas- equipamentos

Infraestruturas lineares:

Rede Rodoviária

Rede coletora

Rede distribuidora

Rede local

Rede Ferroviária

Linha da Beira Baixa

Infraestruturas de abastecimento de água

Rede distribuidora

Rede de adutoras

Captação

ETA

Infraestruturas de drenagem de águas

Rede coletores

Rede de emissários

EEAR

ETAR

ETAR_comp

Infraestruturas elétricas

Linhas Média Tensão 15Kv

Linhas de Alta tensão 60Kv

0 15 30 60 Meters

Agosto 2022

PLANO DIRETOR MUNICIPAL

1ªRevisão

Proposta de Plano

Sistema Urbano

Limite do concelho (CAOP2019)

Limite de Freguesia (CAOP2019)

0 15 30 60 Meters

Agosto 2022


Fonte: OpenStreetMap 2018

Entidade Proponente: DGT

Entidade Produtora: DGT

Sistema de Georreferência: PT-TM06/ETRS89

Cartografia temática: Projeção UTM

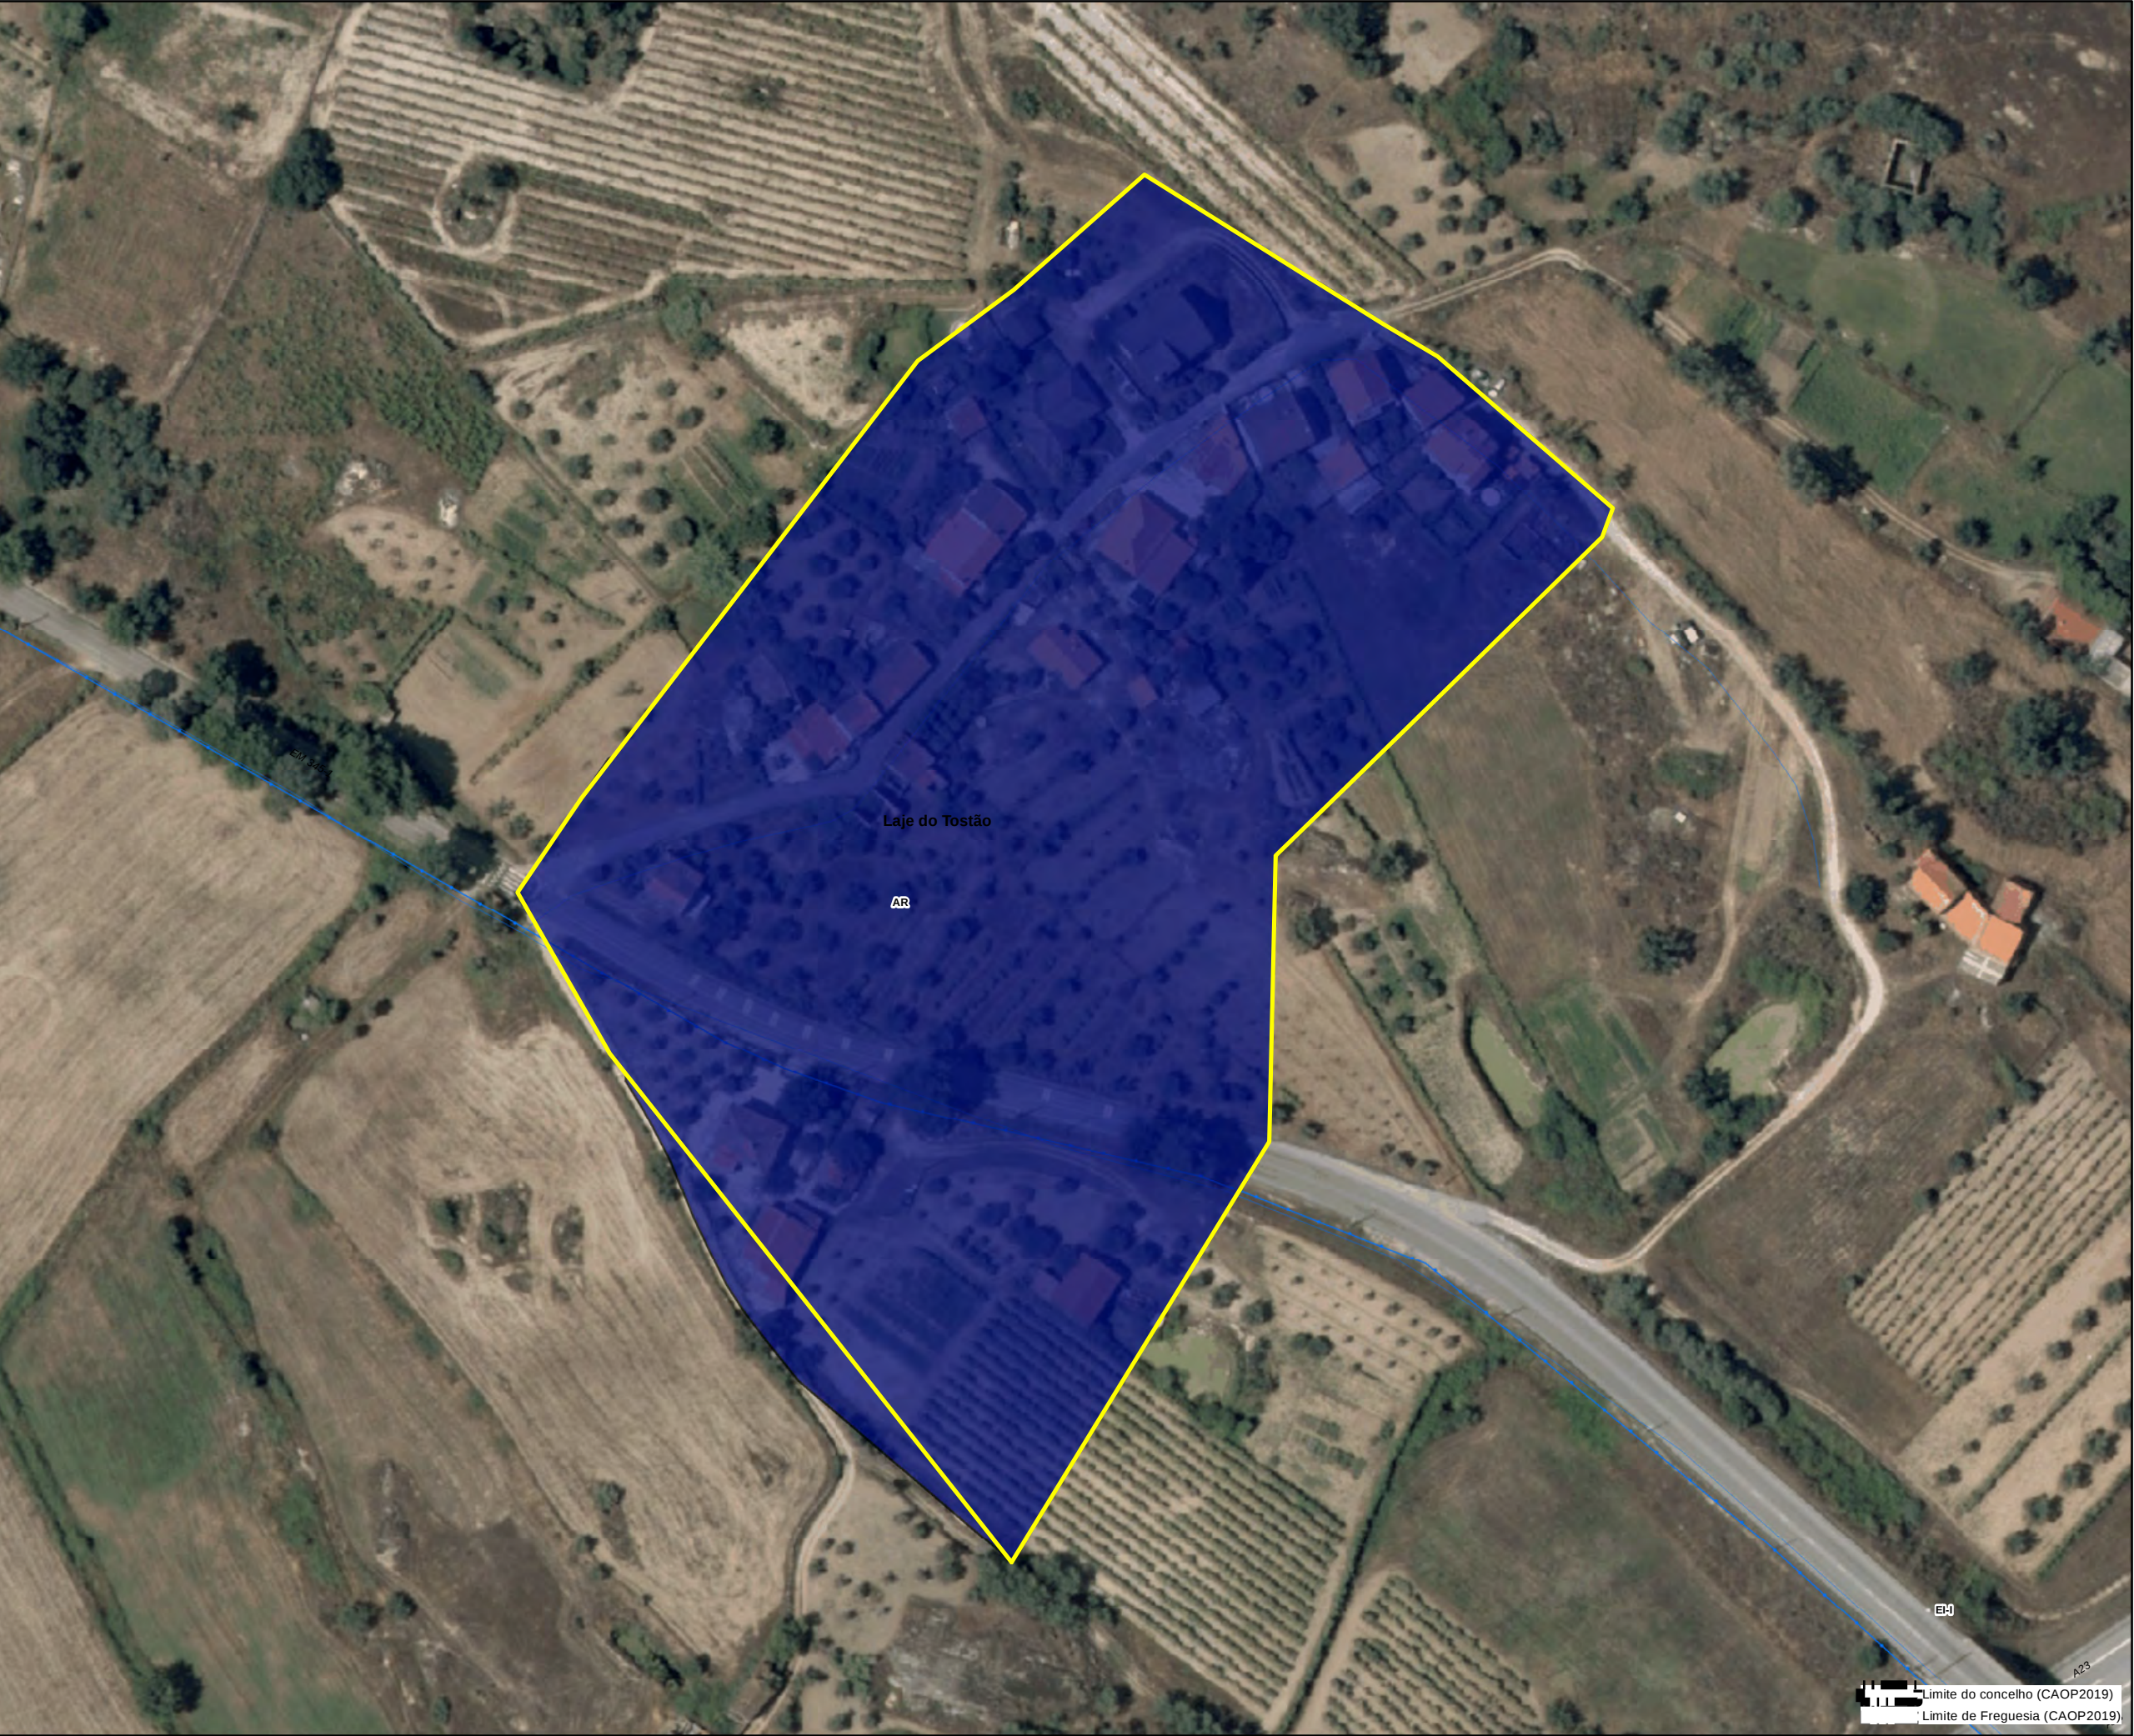

- Equipamentos**
- Equipamentos de Administração
 - + Equipamentos de Culto
 - Equipamentos Desportivos
 - Equipamentos de Ensino
 - Equipamentos de Lazer
- Compromissos urbanísticos
- Área urbana consolidada
- Perímetros PDM96
- Perímetro urbano proposto (SU+AR+ED)

- Solo Urbano**
- EC-H: Espaço Central-histórico
 - EC-C: spaço Central-consolidado
 - EH-1: Espaço Habitacional 1
 - EH-2: Espaço Habitacional 2
 - BD: Espaço Urbano Baixa Densidade
 - V-L: Espaço Verde de Recreio e Lazer
 - V-P: Espaço Verde de Proteção e Enquadramento
 - UE-E: Espaço de uso especial-equipamentos
 - UE-I: Espaço de uso especial-infraestruturas
 - AE: Espaço de Atividades Económicas
- Solo Rústico**
- AR: Aglomerado Rural
 - ED: Área Edificação Dispersa
 - Esp.outras estruturas- equipamentos

- Infraestruturas lineares:**
- Rede Rodoviária**
- Rede coletora
 - Rede distribuidora
 - Rede local
- Rede Ferroviária**
- Linha da Beira Baixa

- Infraestruturas de abastecimento de água**
- Rede distribuidora
 - Rede de adutoras

- Captação
 - ETA
- Infraestruturas de drenagem de águas**
- Rede coletores
 - Rede de emissários
 - EEAR
 - ETAR
 - ETAR_comp

- Infraestruturas elétricas**
- Linhas Média Tensão 15Kv
 - Linhas de Alta tensão 60Kv



- Equipamentos**
- Equipamentos de Administração
 - + Equipamentos de Culto
 - Equipamentos Desportivos
 - Equipamentos de Ensino
 - Equipamentos de Lazer
- Compromissos urbanísticos
- Área urbana consolidada
- Perímetros PDM96
- Perímetro urbano proposto (SU+AR+ED)

- Solo Urbano**
- EC-H: Espaço Central-histórico
 - EC-C: spaço Central-consolidado
 - EH-1: Espaço Habitacional 1
 - EH-2: Espaço Habitacional 2
 - BD: Espaço Urbano Baixa Densidade
 - V-L: Espaço Verde de Recreio e Lazer
 - V-P: Espaço Verde de Proteção e Enquadramento
 - UE-E: Espaço de uso especial-equipamentos
 - UE-I: Espaço de uso especial-infraestruturas
 - AE: Espaço de Atividades Económicas
- Solo Rústico**
- AR: Aglomerado Rural
 - ED: Área Edificação Dispersa
 - Esp.outras estruturas- equipamentos

- Infraestruturas lineares:**
- Rede Rodoviária**
- Rede coletora
 - Rede distribuidora
 - Rede local
- Rede Ferroviária**
- Linha da Beira Baixa

- Infraestruturas de abastecimento de água**
- Rede distribuidora
 - Rede de adutoras
 - Captação
 - ETA

- Infraestruturas de drenagem de águas**
- Rede coletores
 - Rede de emissários
 - EEAR
 - ETAR
 - ETAR_comp

- Infraestruturas elétricas**
- Linhas Média Tensão 15Kv
 - Linhas de Alta tensão 60Kv



PLANO DIRETOR MUNICIPAL
1ªRevisão




Proposta de Plano
Sistema Urbano

Limite do concelho (CAOP2019)
Limite de Freguesia (CAOP2019)

0 5 10 20 Meters

Agosto 2022

Scale: Outubro 2018
Entidade Proponente: DGT
Entidade Produtora: DGT
Sistema de Coordenadas: PT-TM06/ETRS89
Cartografia temática: Projeção

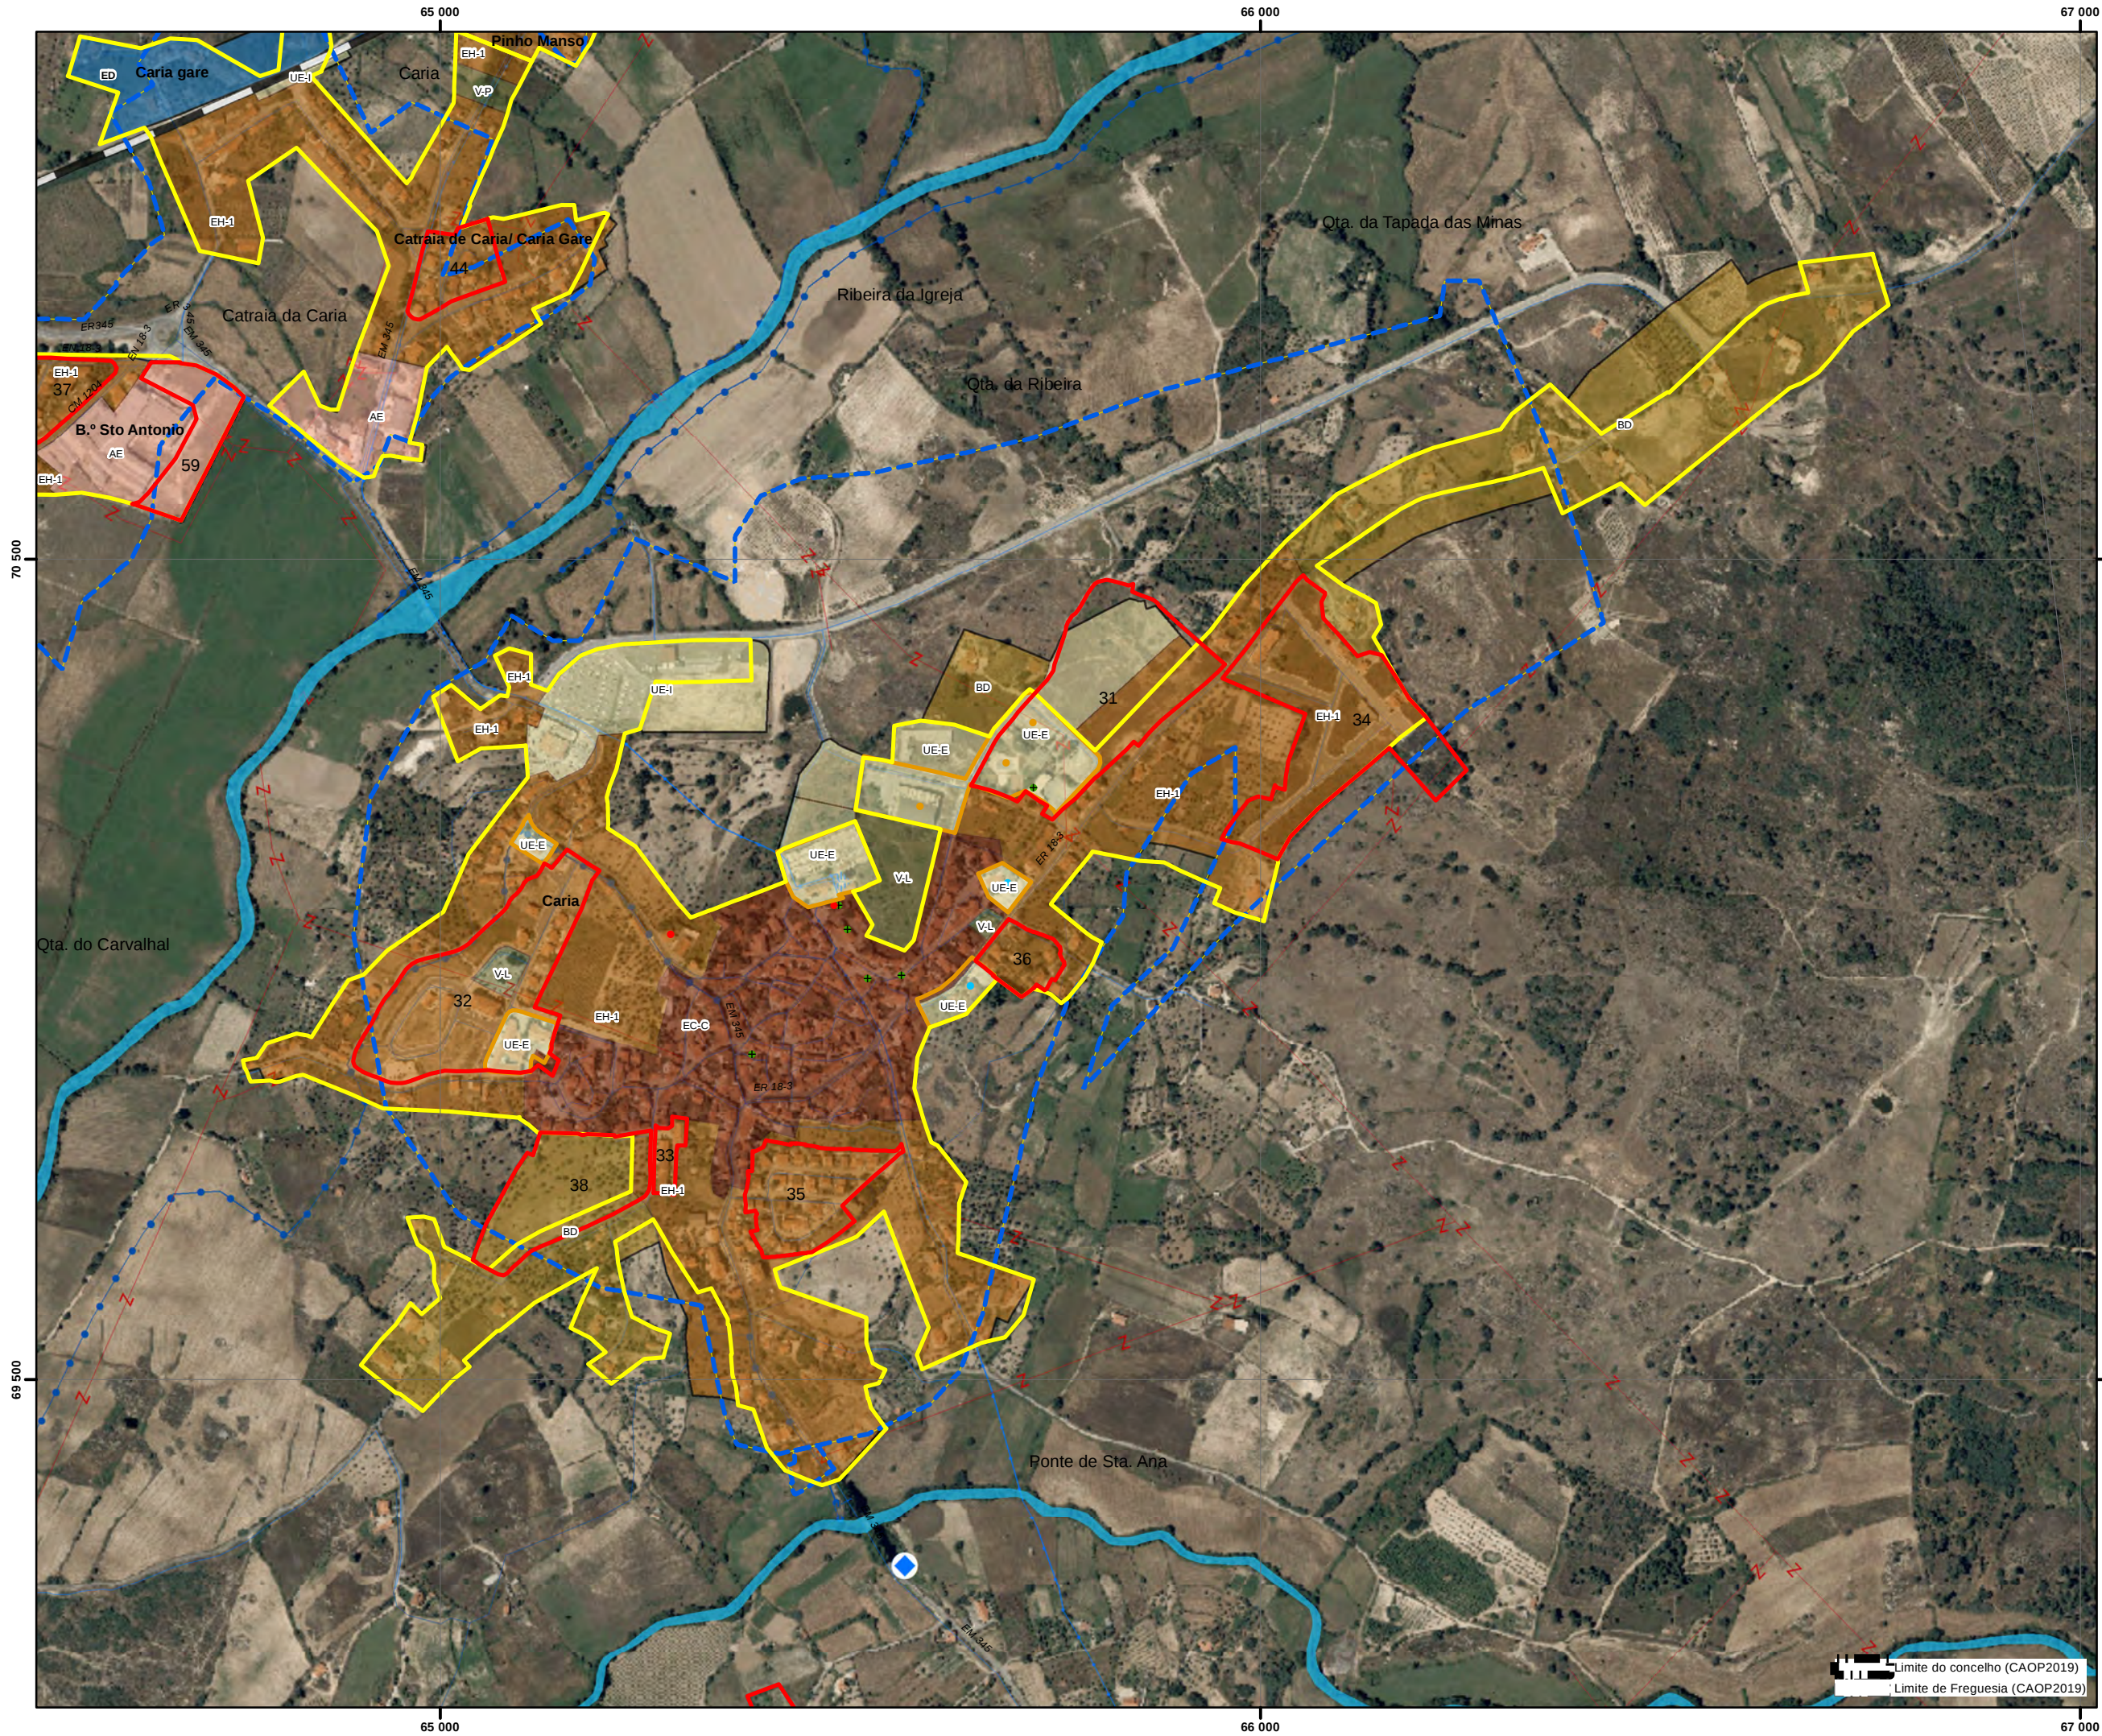

- Equipamentos**
- Equipamentos de Administração
 - + Equipamentos de Culto
 - Equipamentos Desportivos
 - Equipamentos de Ensino
 - Equipamentos de Lazer
- Compromissos urbanísticos
- Área urbana consolidada
- Perímetros PDM96
- Perímetro urbano proposto (SU+AR+ED)

- Solo Urbano**
- EC-H: Espaço Central-histórico
 - EC-C: Espaço Central-consolidado
 - EH-1: Espaço Habitacional 1
 - EH-2: Espaço Habitacional 2
 - BD: Espaço Urbano Baixa Densidade
 - VL: Espaço Verde de Recreio e Lazer
 - V-P: Espaço Verde de Proteção e Enquadramento
 - UE-E: Espaço de uso especial-equipamentos
 - UE-I: Espaço de uso especial-infraestruturas
 - AE: Espaço de Atividades Económicas
- Solo Rústico**
- AR: Aglomerado Rural
 - ED: Área Edificação Dispersa
 - Esp.outras estruturas- equipamentos

Infraestruturas lineares:

- Rede Rodoviária**
- Rede coletora
 - Rede distribuidora
 - Rede local
- Rede Ferroviária**
- Linha da Beira Baixa

Infraestruturas de abastecimento de água

- Rede distribuidora
- Rede de adutoras
- Captação
- ETA

Infraestruturas de drenagem de águas

- Rede coletores
- Rede de emissários
- EEAR
- ETAR
- ETAR_comp


Infraestruturas elétricas

- Linhas Média Tensão 15Kv
- Linhas de Alta tensão 60Kv

PLANO DIRETOR MUNICIPAL
1ªRevisão




Proposta de Plano
Sistema Urbano

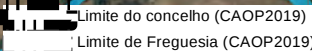


0 40 80 160 Meters

Agosto 2022

Síntese 2018
Entidade Proponente: DGT
Entidade Produtora: DGT
Sistema de Coordenadas: PT-TM06/ETRS89
Cartografia temática: Proenjelada

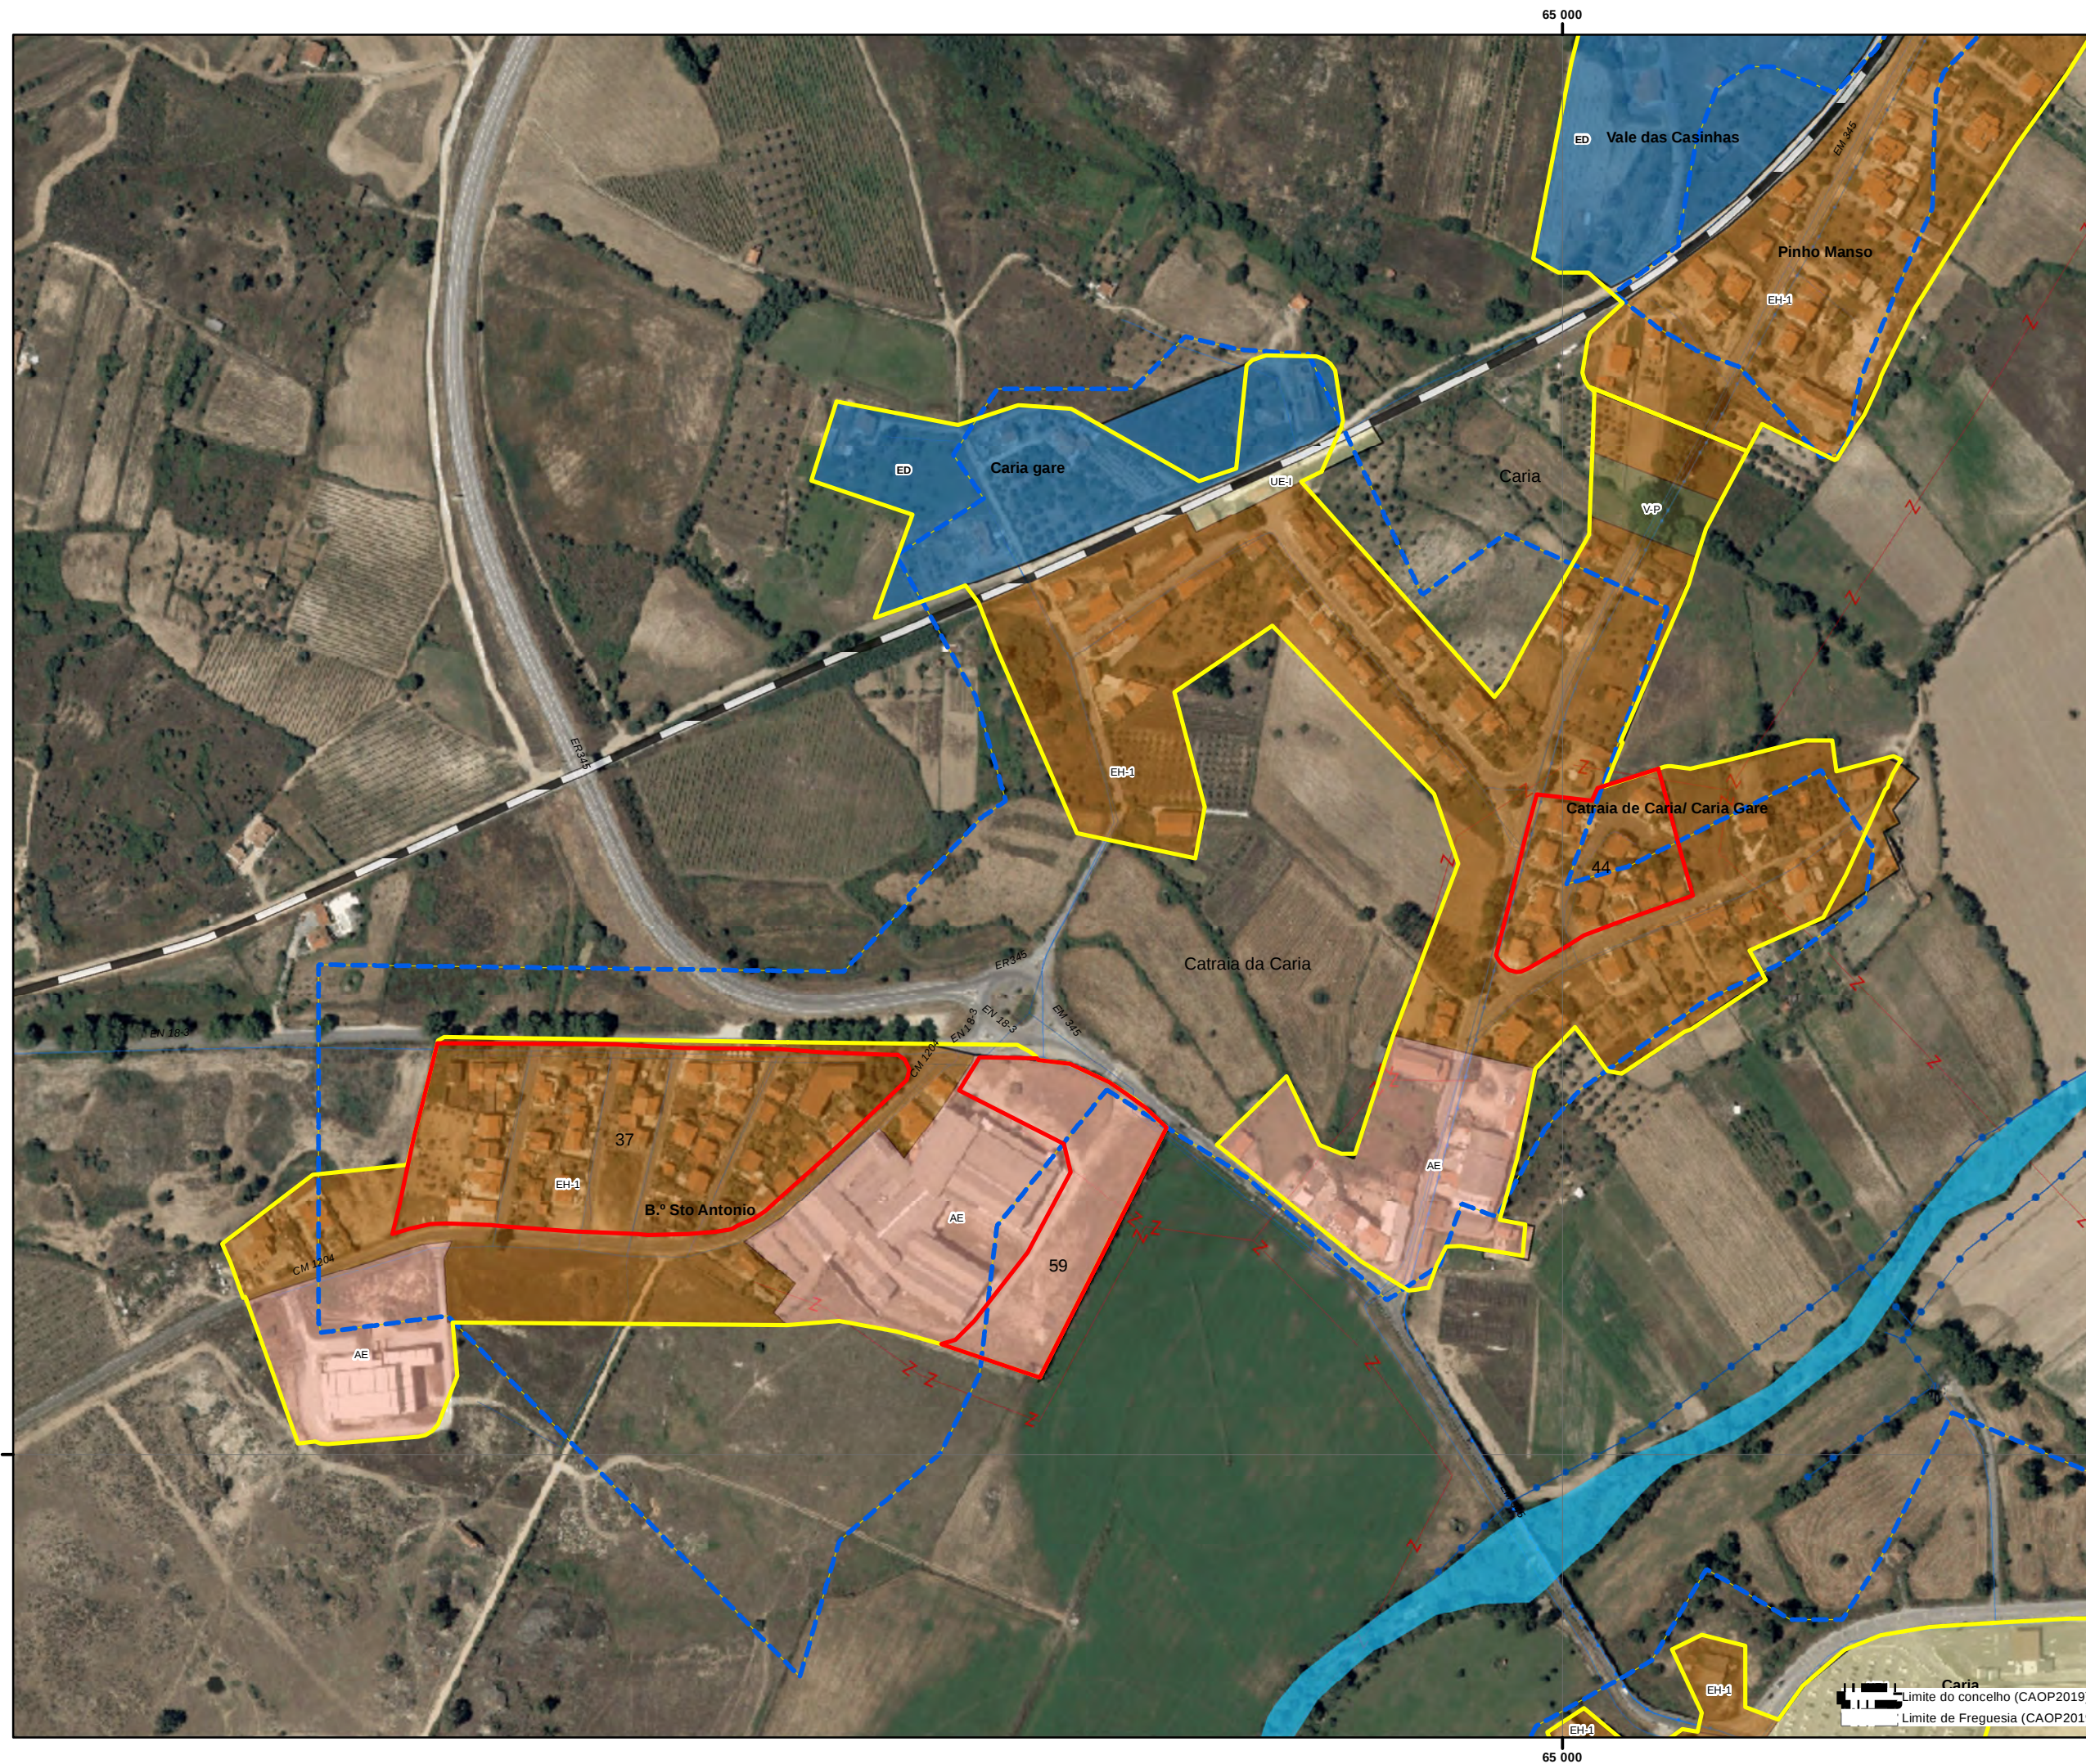

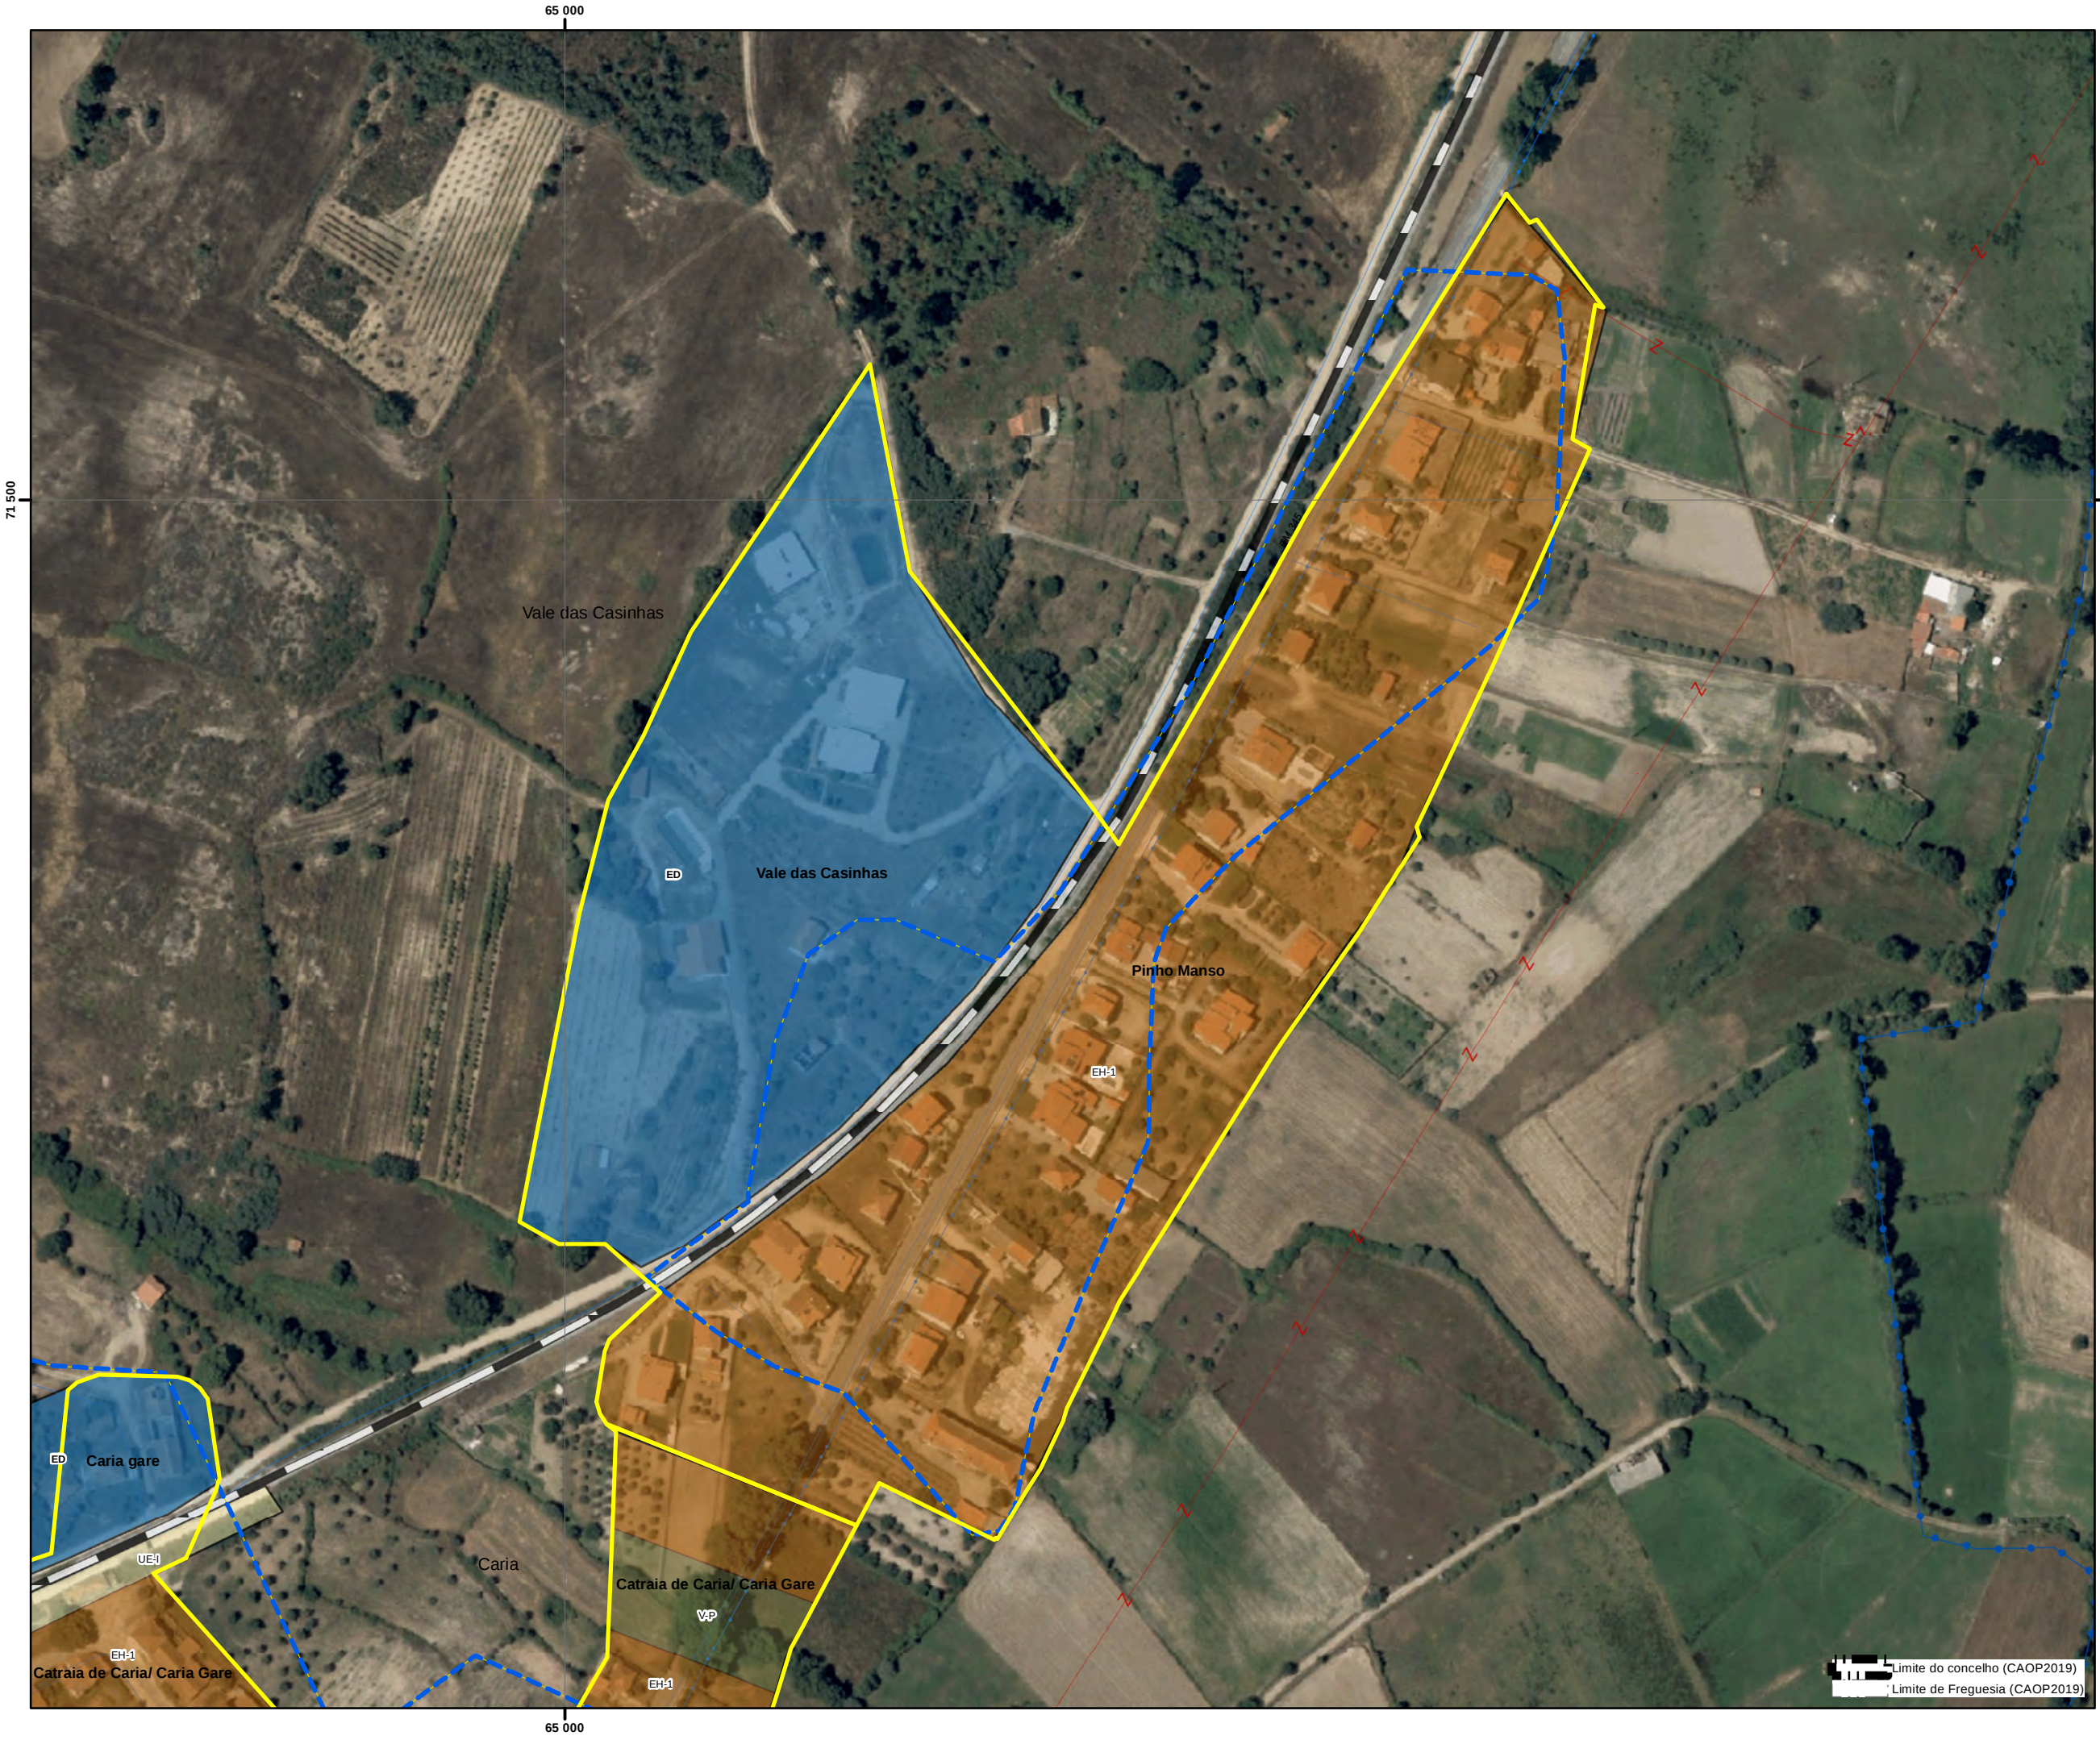

- Equipamentos**
- Equipamentos de Administração
 - + Equipamentos de Culto
 - Equipamentos Desportivos
 - Equipamentos de Ensino
 - Equipamentos de Lazer
- Compromissos urbanísticos
- Área urbana consolidada
- Perímetros PDM96
- Perímetro urbano proposto (SU+AR+ED)

- Solo Urbano**
- EC-H: Espaço Central-histórico
 - EC-C: Espaço Central-consolidado
 - EH-1: Espaço Habitacional 1
 - EH-2: Espaço Habitacional 2
 - BD: Espaço Urbano Baixa Densidade
 - V-L: Espaço Verde de Recreio e Lazer
 - V-P: Espaço Verde de Proteção e Enquadramento
 - UE-E: Espaço de uso especial-equipamentos
 - UE-I: Espaço de uso especial-infraestruturas
 - AE: Espaço de Atividades Económicas
- Solo Rústico**
- AR: Aglomerado Rural
 - ED: Área Edificação Dispersa
 - Esp.outras estruturas- equipamentos

Infraestruturas lineares:

- Rede Rodoviária**
- Rede coletora
 - Rede distribuidora
 - Rede local
- Rede Ferroviária**
- Linha da Beira Baixa

Infraestruturas de abastecimento de água

- Rede distribuidora
- Rede de adutoras
- Captação
- ETA

Infraestruturas de drenagem de águas

- Rede coletores
- Rede de emissários
- EEAR
- ETAR
- ETAR_comp

Infraestruturas elétricas

- Linhas Média Tensão 15Kv
- Linhas de Alta tensão 60Kv

PLANO DIRETOR MUNICIPAL
1ªRevisão




Proposta de Plano
Sistema Urbano

Limite do concelho (CAOP2019)
Limite de Freguesia (CAOP2019)

0 12,5 25 50 Meters

Agosto 2022

Scale: Outubro 2018
Entidade Promotora: DGT
Entidade Produtora: DGT
Sistema de Coordenadas: PT-TM06/ETRS89
Cartografia temática: Projeção

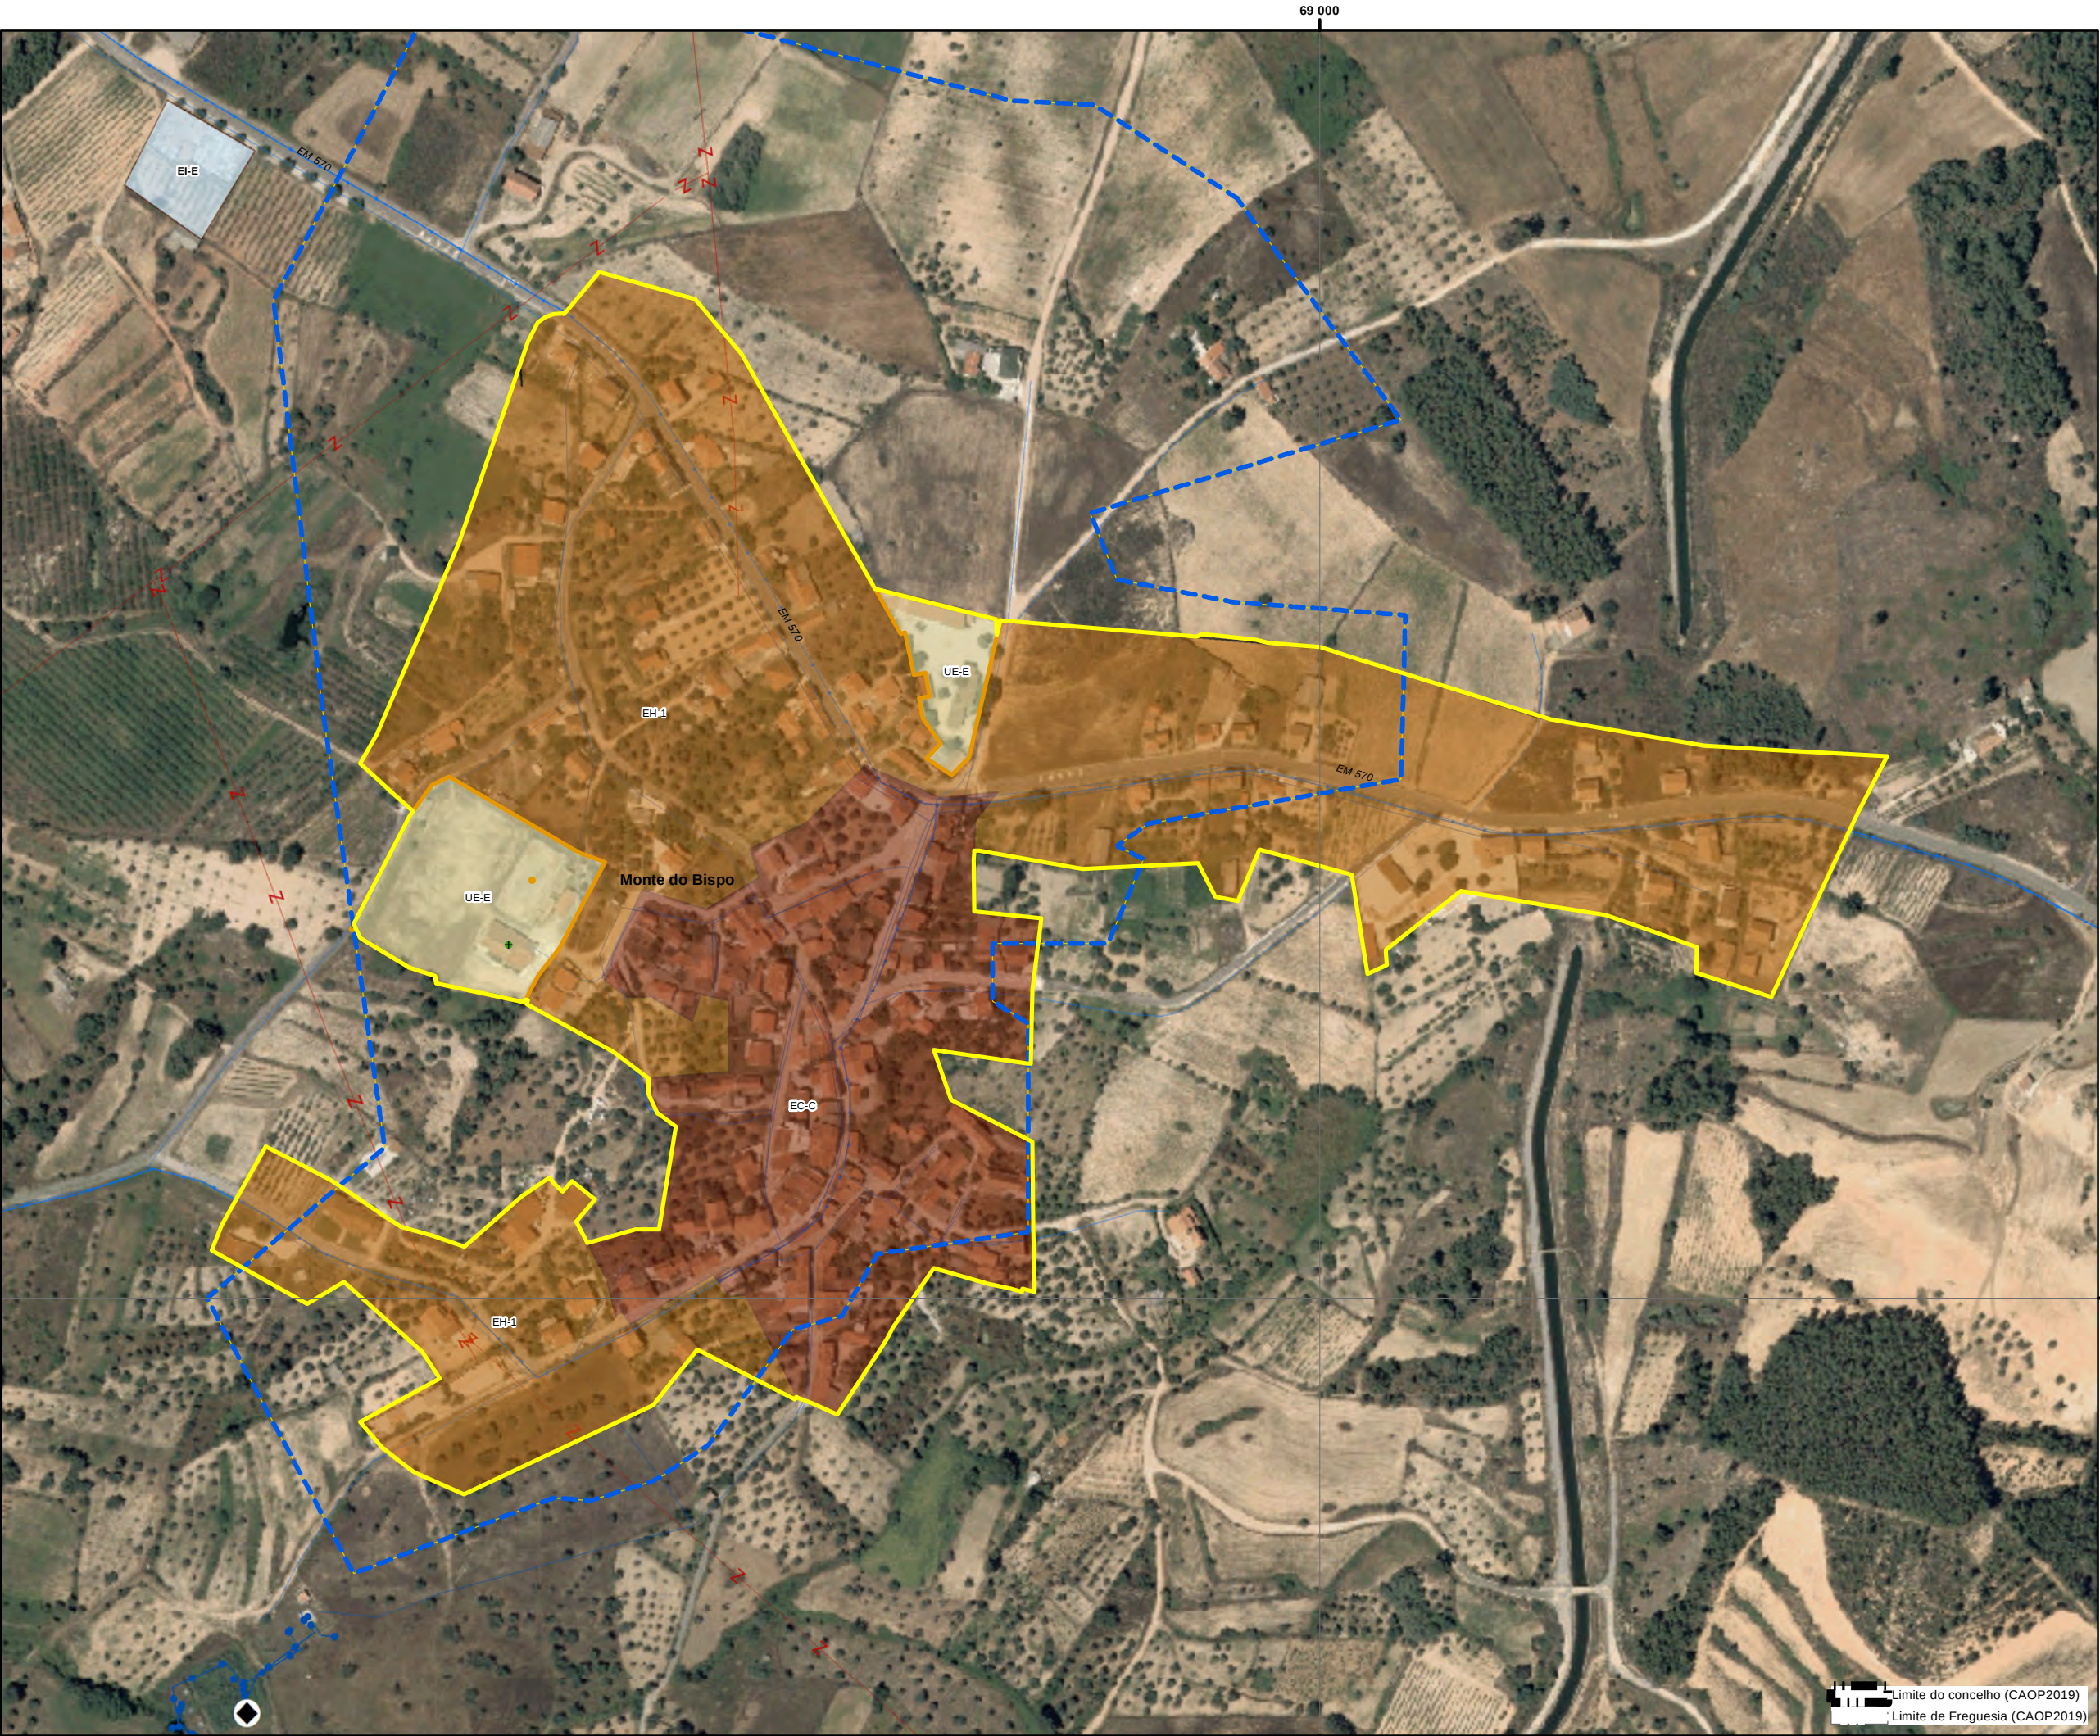

- Equipamentos**
- Equipamentos de Administração
 - + Equipamentos de Culto
 - Equipamentos Desportivos
 - Equipamentos de Ensino
 - Equipamentos de Lazer
- Compromissos urbanísticos
- Área urbana consolidada
- Perímetros PDM96
- Perímetro urbano proposto (SU+AR+ED)

- Solo Urbano**
- EC-H: Espaço Central-histórico
 - EC-C: Espaço Central-consolidado
 - EH-1: Espaço Habitacional 1
 - EH-2: Espaço Habitacional 2
 - BD: Espaço Urbano Baixa Densidade
 - V-L: Espaço Verde de Recreio e Lazer
 - V-P: Espaço Verde de Proteção e Enquadramento
 - UE-E: Espaço de uso especial-equipamentos
 - UE-I: Espaço de uso especial-infraestruturas
 - AE: Espaço de Atividades Económicas
- Solo Rústico**
- AR: Aglomerado Rural
 - ED: Área Edificação Dispersa
 - Esp.outras estruturas- equipamentos

Infraestruturas lineares:

- Rede Rodoviária**
- Rede coletora
 - Rede distribuidora
 - Rede local
- Rede Ferroviária**
- Linha da Beira Baixa

Infraestruturas de abastecimento de água

- Rede distribuidora
- Rede de adutoras

- Captação
- ETA

Infraestruturas de drenagem de águas

- Rede coletores
- Rede de emissários
- EEAR
- ETAR
- ETAR_comp

Infraestruturas elétricas


- Linhas Média Tensão 15Kv
- Linhas de Alta tensão 60Kv

PLANO DIRETOR MUNICIPAL
1ªRevisão



Proposta de Plano
Sistema Urbano

Agosto 2022

 

Símbolo: 2018
Entidade Proponente: DGT
Entidade Produtora: DGT
Sistema de Coordenadas: PT-TM06/ETRS89
Cartografia temática: Projeção

- Equipamentos**
- Equipamentos de Administração
 - + Equipamentos de Culto
 - Equipamentos Desportivos
 - Equipamentos de Ensino
 - Equipamentos de Lazer
- Compromissos urbanísticos
- Área urbana consolidada
- Perímetros PDM96
- Perímetro urbano proposto (SU+AR+ED)

- Solo Urbano**
- EC-H: Espaço Central-histórico
 - EC-C: spaço Central-consolidado
 - EH-1: Espaço Habitacional 1
 - EH-2: Espaço Habitacional 2
 - BD: Espaço Urbano Baixa Densidade
 - V-L: Espaço Verde de Recreio e Lazer
 - V-P: Espaço Verde de Proteção e Enquadramento
 - UE-E: Espaço de uso especial-equipamentos
 - UE-I: Espaço de uso especial-infraestruturas
 - AE: Espaço de Atividades Económicas
- Solo Rústico**
- AR: Aglomerado Rural
 - ED: Área Edificação Dispersa
 - Esp.outras estruturas- equipamentos

Infraestruturas lineares:

- Rede Rodoviária**
- Rede coletora
 - Rede distribuidora
 - Rede local
- Rede Ferroviária**
- Linha da Beira Baixa

Infraestruturas de abastecimento de água

- Rede distribuidora
- Rede de adutoras
- Captação
- ETA

Infraestruturas de drenagem de águas

- Rede coletores
- Rede de emissários
- EEAR
- ETAR
- ETAR_comp

Infraestruturas elétricas

- Linhas Média Tensão 15Kv
- Linhas de Alta tensão 60Kv

PLANO DIRETOR MUNICIPAL
1ªRevisão




Proposta de Plano
Sistema Urbano


Agosto 2022

0 12,5 25 50 Meters

Scale: 1:10,000
Data: 2018
Entity: DGT
System: PT-TM06/ETRS89
Cartography: Projeção

Limite do concelho (CAOP2019)
Limite de Freguesia (CAOP2019)

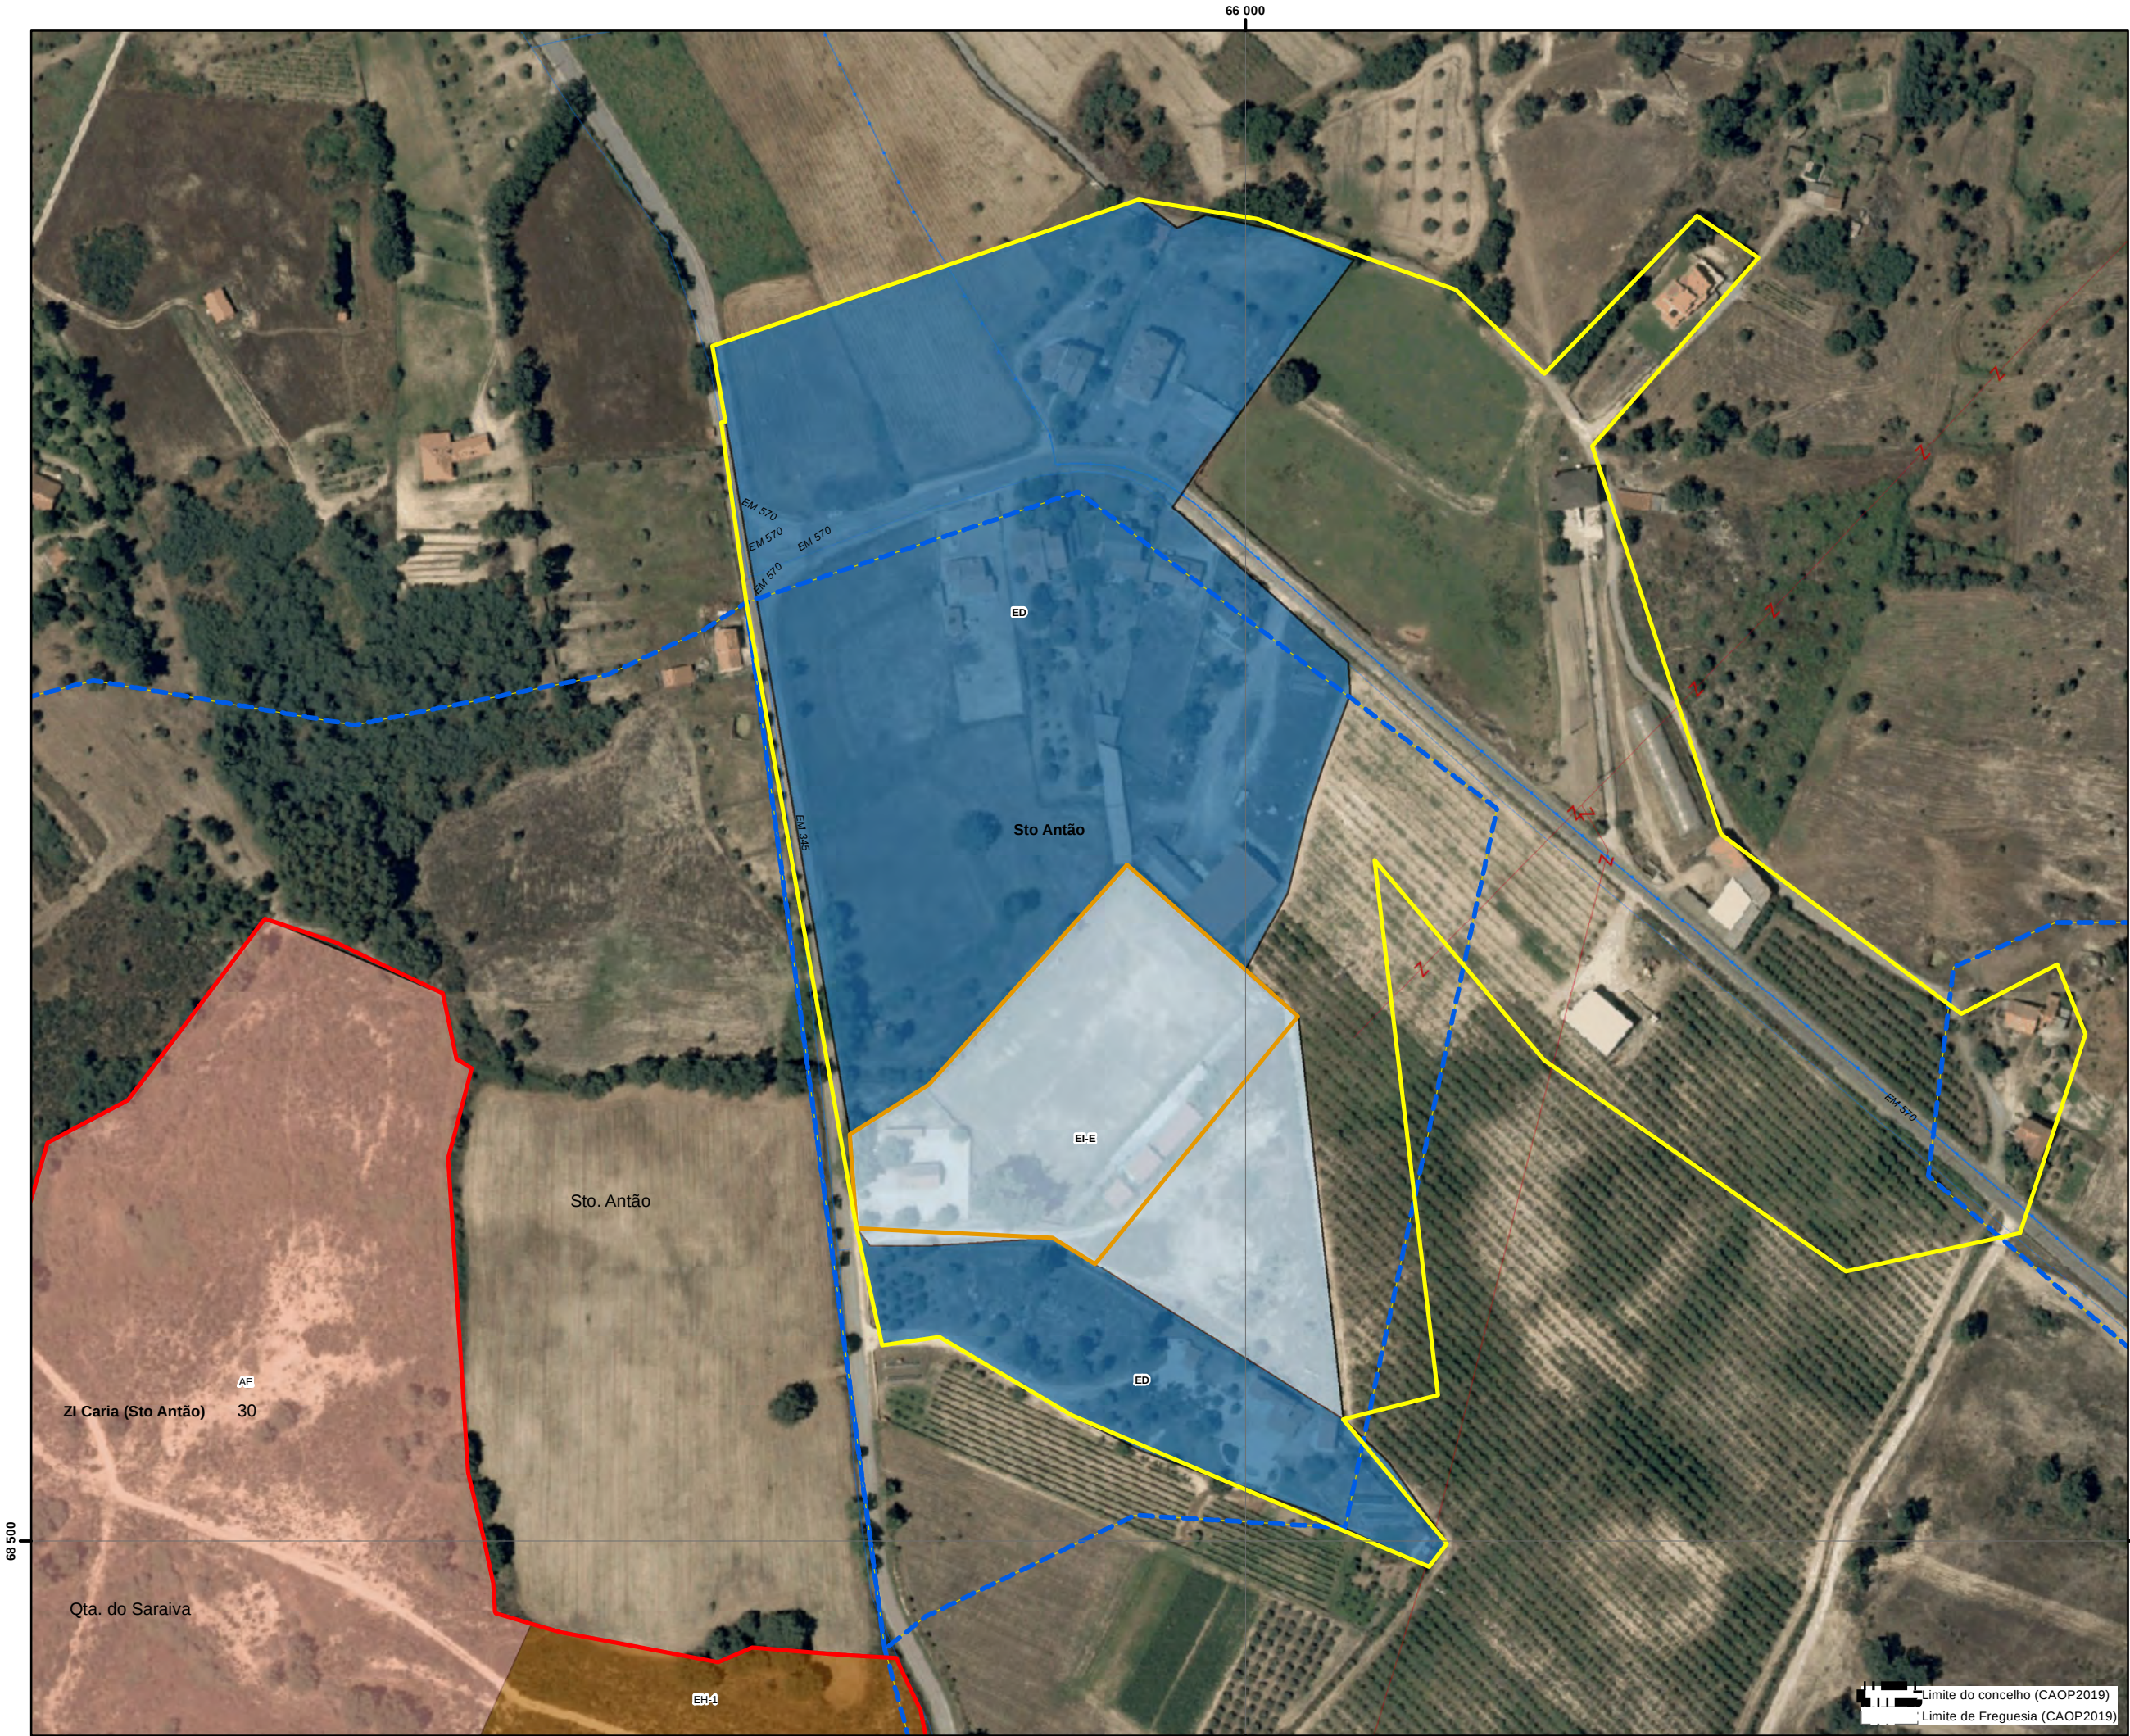

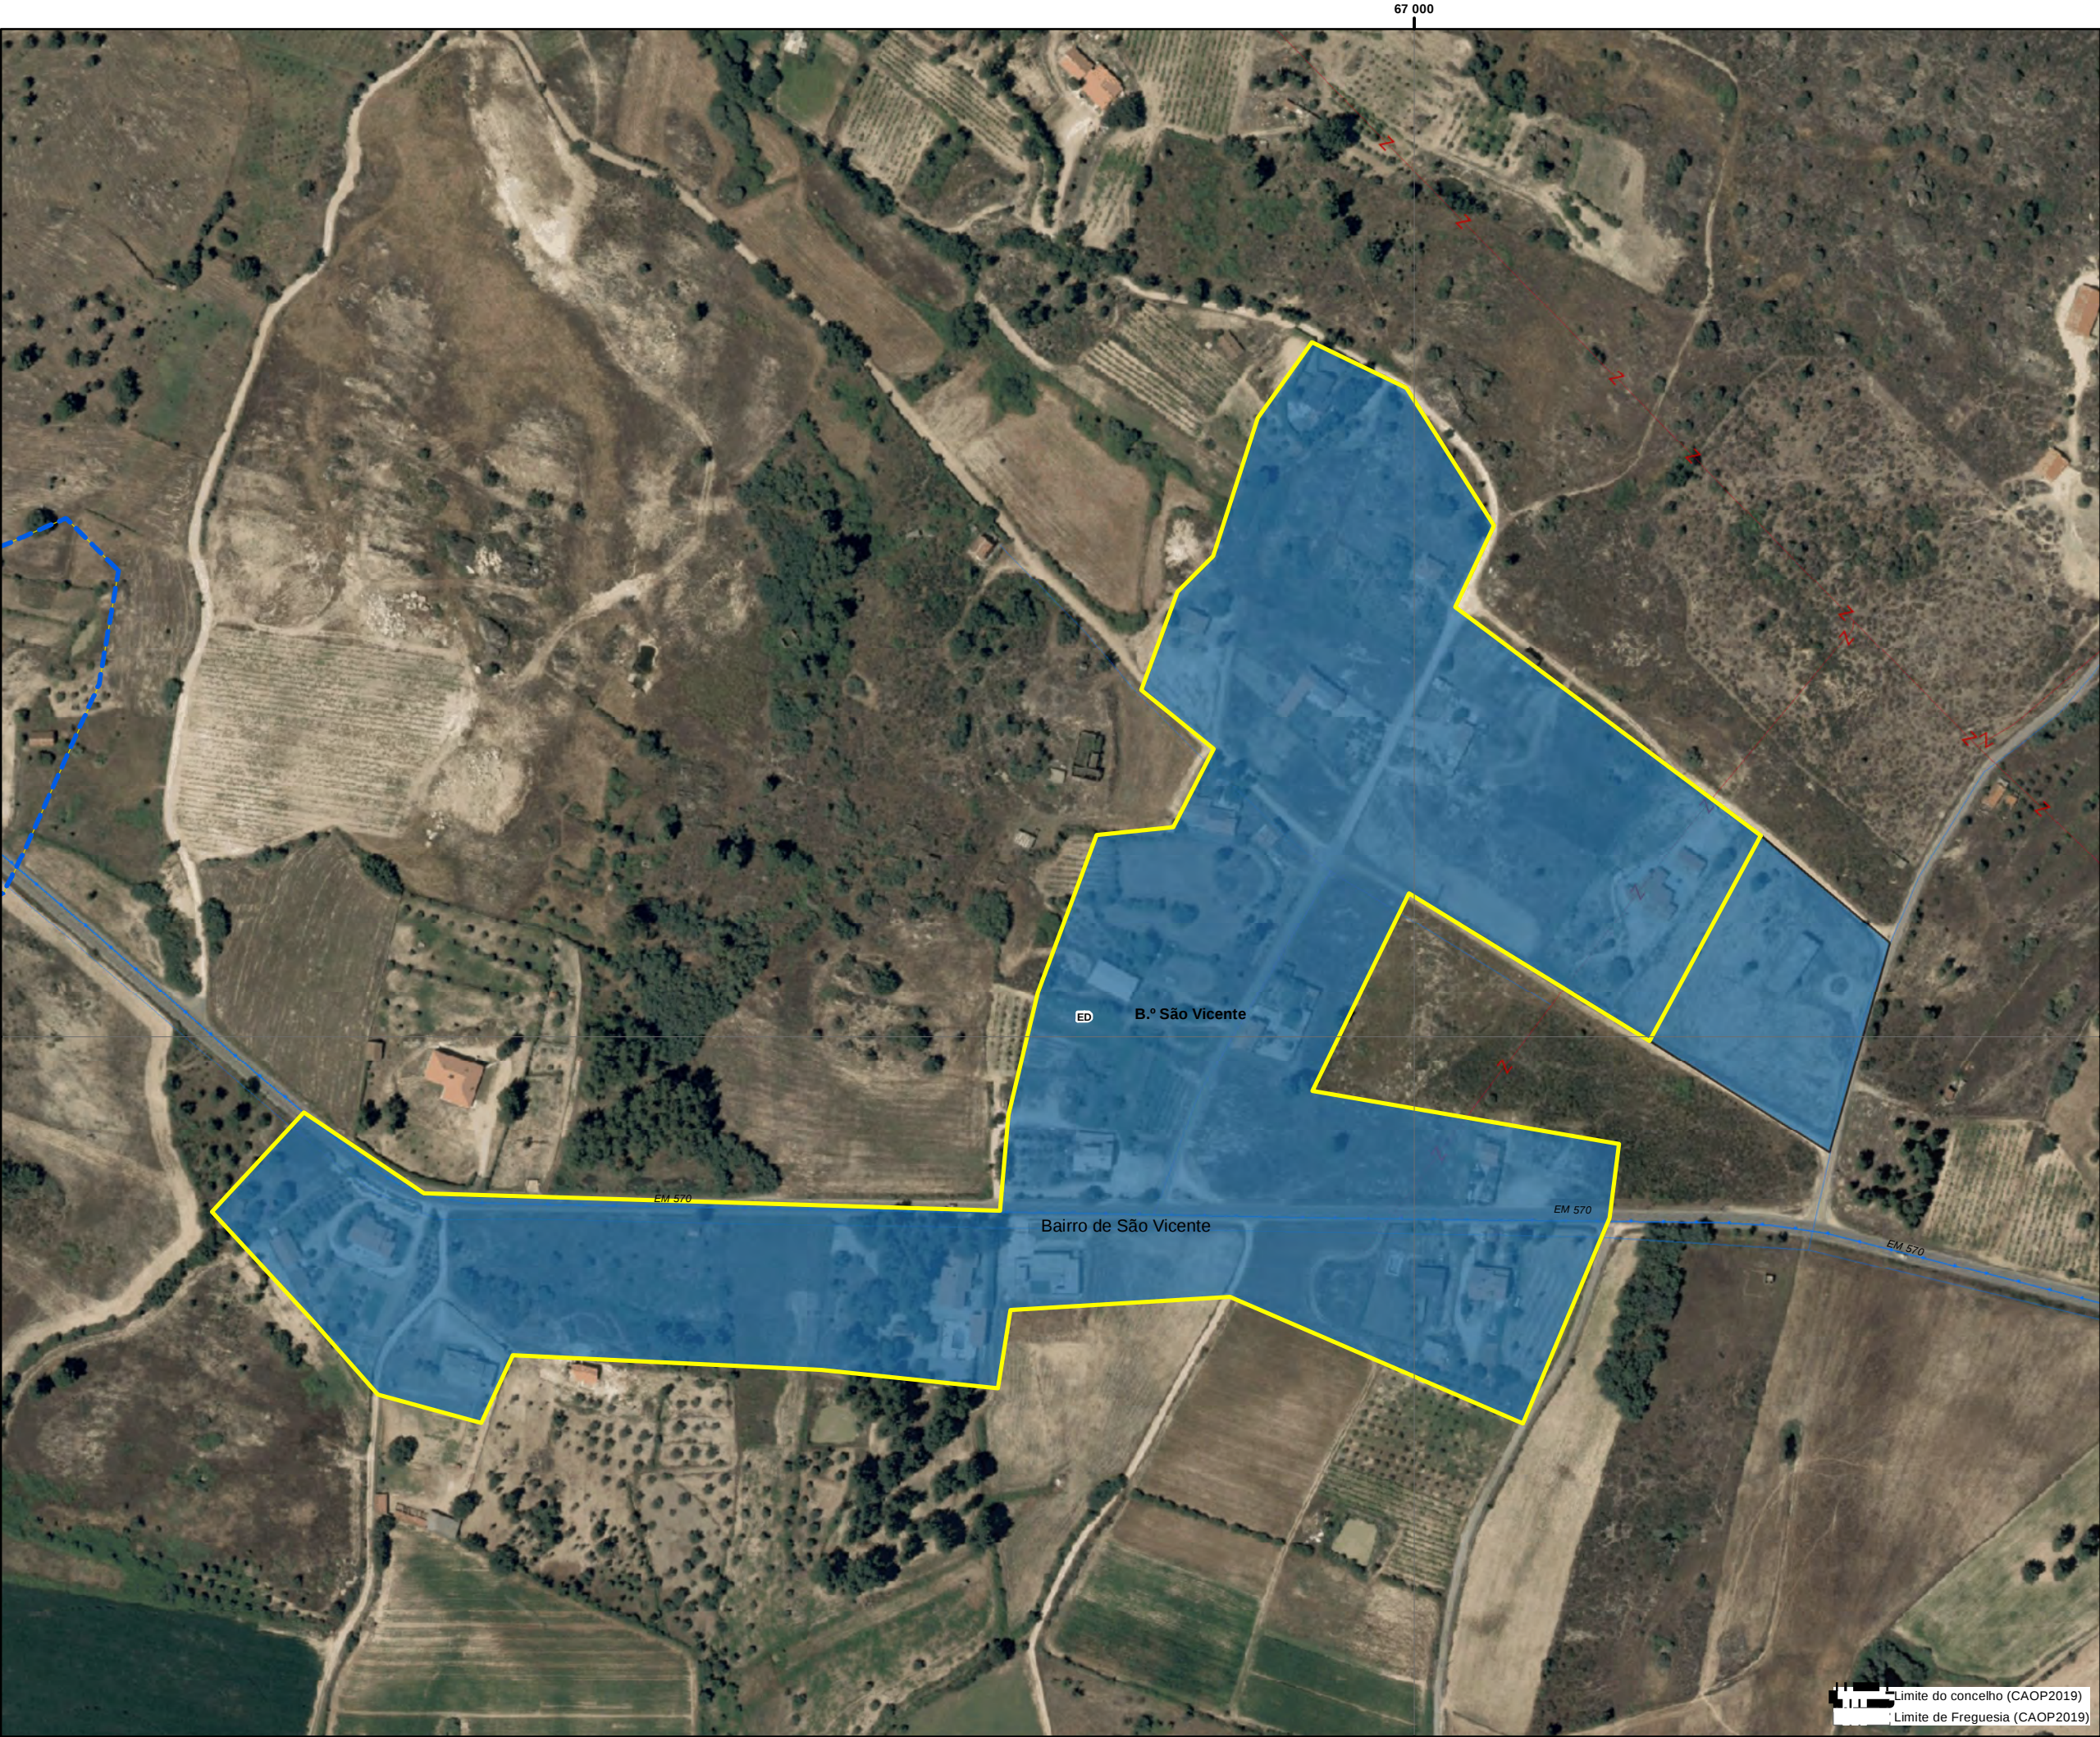

- Equipamentos**
- Equipamentos de Administração
 - + Equipamentos de Culto
 - Equipamentos Desportivos
 - Equipamentos de Ensino
 - Equipamentos de Lazer
- Compromissos urbanísticos
- Área urbana consolidada
- Perímetros PDM96
- Perímetro urbano proposto (SU+AR+ED)

- Solo Urbano**
- EC-H: Espaço Central-histórico
 - EC-C: Espaço Central-consolidado
 - EH-1: Espaço Habitacional 1
 - EH-2: Espaço Habitacional 2
 - BD: Espaço Urbano Baixa Densidade
 - V-L: Espaço Verde de Recreio e Lazer
 - V-P: Espaço Verde de Proteção e Enquadramento
 - UE-E: Espaço de uso especial-equipamentos
 - UE-I: Espaço de uso especial-infraestruturas
 - AE: Espaço de Atividades Económicas
- Solo Rústico**
- AR: Aglomerado Rural
 - ED: Área Edificação Dispersa
 - Esp.outras estruturas- equipamentos

Infraestruturas lineares:

- Rede Rodoviária**
- Rede coletora
 - Rede distribuidora
 - Rede local
- Rede Ferroviária**
- Linha da Beira Baixa

Infraestruturas de abastecimento de água

- Rede distribuidora
- Rede de adutoras
- Captação
- ETA

Infraestruturas de drenagem de águas

- Rede coletores
- Rede de emissários
- EEAR
- ETAR
- ETAR_comp


Infraestruturas elétricas

- Linhas Média Tensão 15Kv
- Linhas de Alta tensão 60Kv

PLANO DIRETOR MUNICIPAL
1ªRevisão



Proposta de Plano
Sistema Urbano

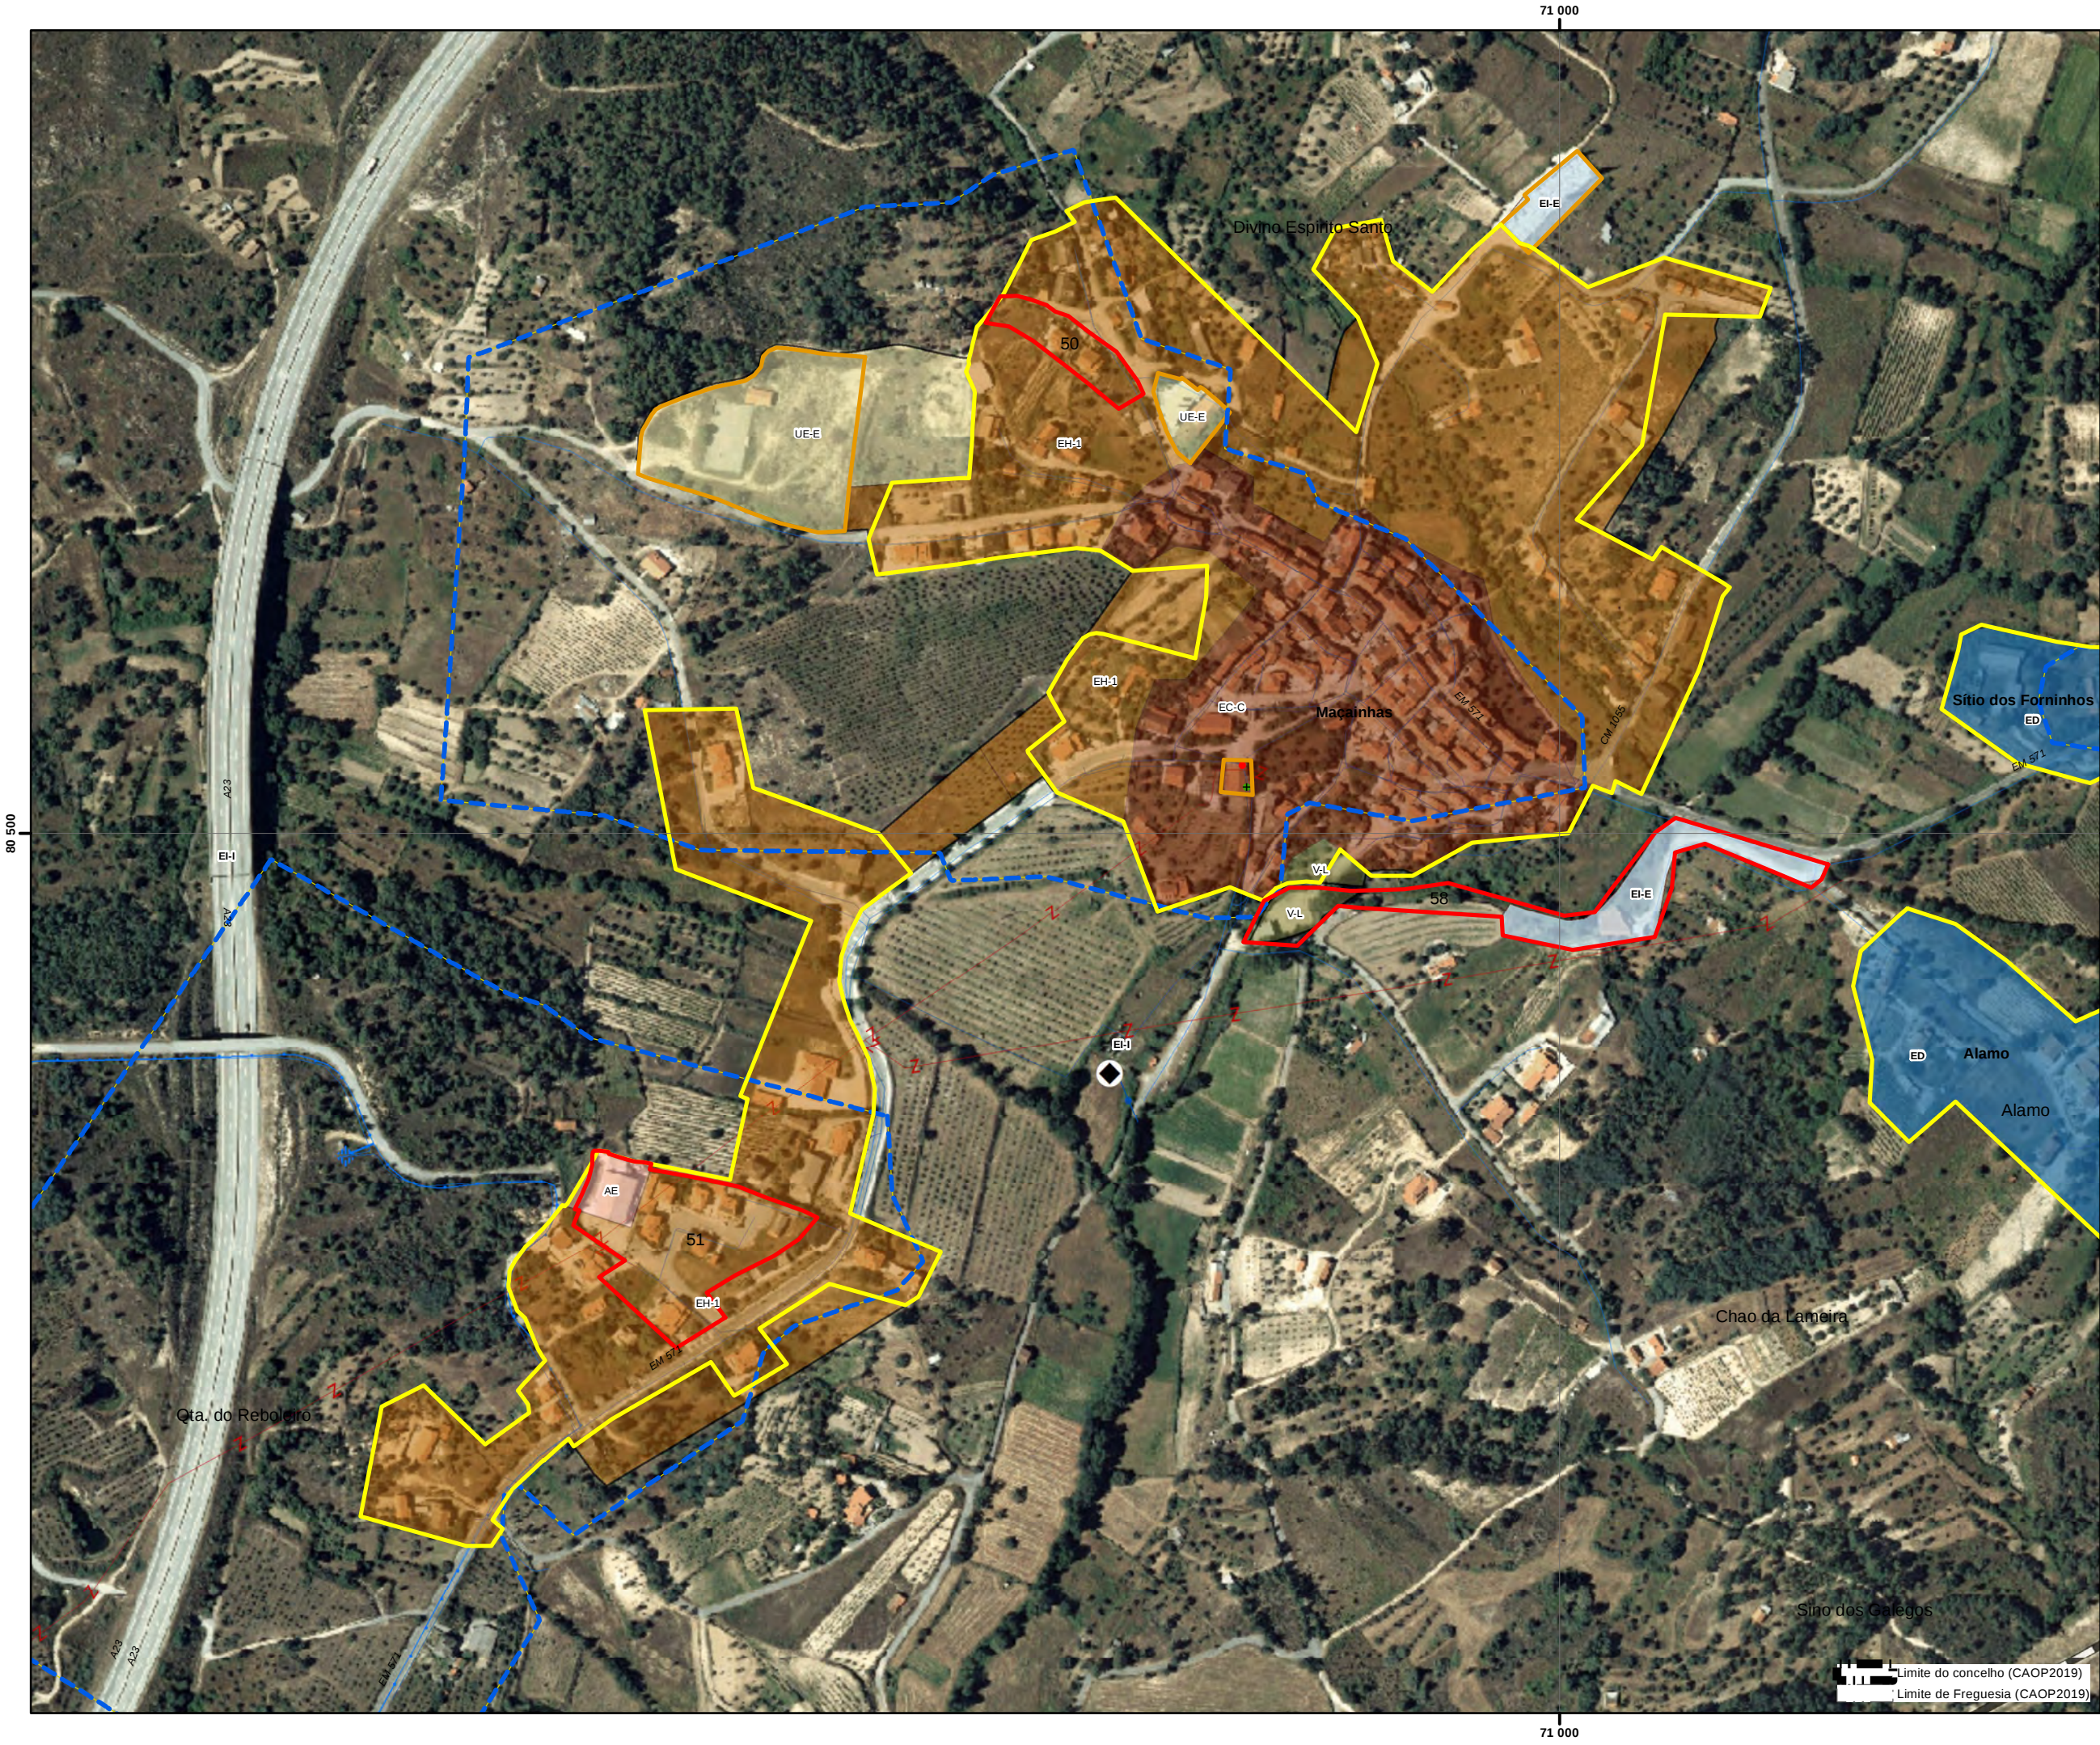

- Equipamentos**
- Equipamentos de Administração
 - Equipamentos de Culto
 - Equipamentos Desportivos
 - Equipamentos de Ensino
 - Equipamentos de Lazer
- Compromissos urbanísticos
- Área urbana consolidada
- Perímetros PDM96
- Perímetro urbano proposto (SU+AR+ED)

- Solo Urbano**
- EC-H: Espaço Central-histórico
 - EC-C: Espaço Central-consolidado
 - EH-1: Espaço Habitacional 1
 - EH-2: Espaço Habitacional 2
 - BD: Espaço Urbano Baixa Densidade
 - V-L: Espaço Verde de Recreio e Lazer
 - V-P: Espaço Verde de Proteção e Enquadramento
 - UE-E: Espaço de uso especial-equipamentos
 - UE-I: Espaço de uso especial-infraestruturas
 - AE: Espaço de Atividades Económicas
- Solo Rústico**
- AR: Aglomerado Rural
 - ED: Área Edificação Dispersa
 - Esp.outras estruturas- equipamentos

Infraestruturas lineares:

- Rede Rodoviária**
- Rede coletora
 - Rede distribuidora
 - Rede local
- Rede Ferroviária**
- Linha da Beira Baixa

Infraestruturas de abastecimento de água

- Rede distribuidora
- Rede de adutoras
- Captação
- ETA

Infraestruturas de drenagem de águas

- Rede coletores
- Rede de emissários
- EEAR
- ETAR
- ETAR_comp

Infraestruturas elétricas

- Linhas Média Tensão 15Kv
- Linhas de Alta tensão 60Kv

PLANO DIRETOR MUNICIPAL
1ªRevisão




Proposta de Plano
Sistema Urbano

Agosto 2022

0 20 40 80 Meters

Saiz Outubro 2018
Entidade Proponente: DGT
Entidade Produtora: DGT
Sistema de Coordenadas: PT-TM06/ETRS89
Cartografia temática: Projeção

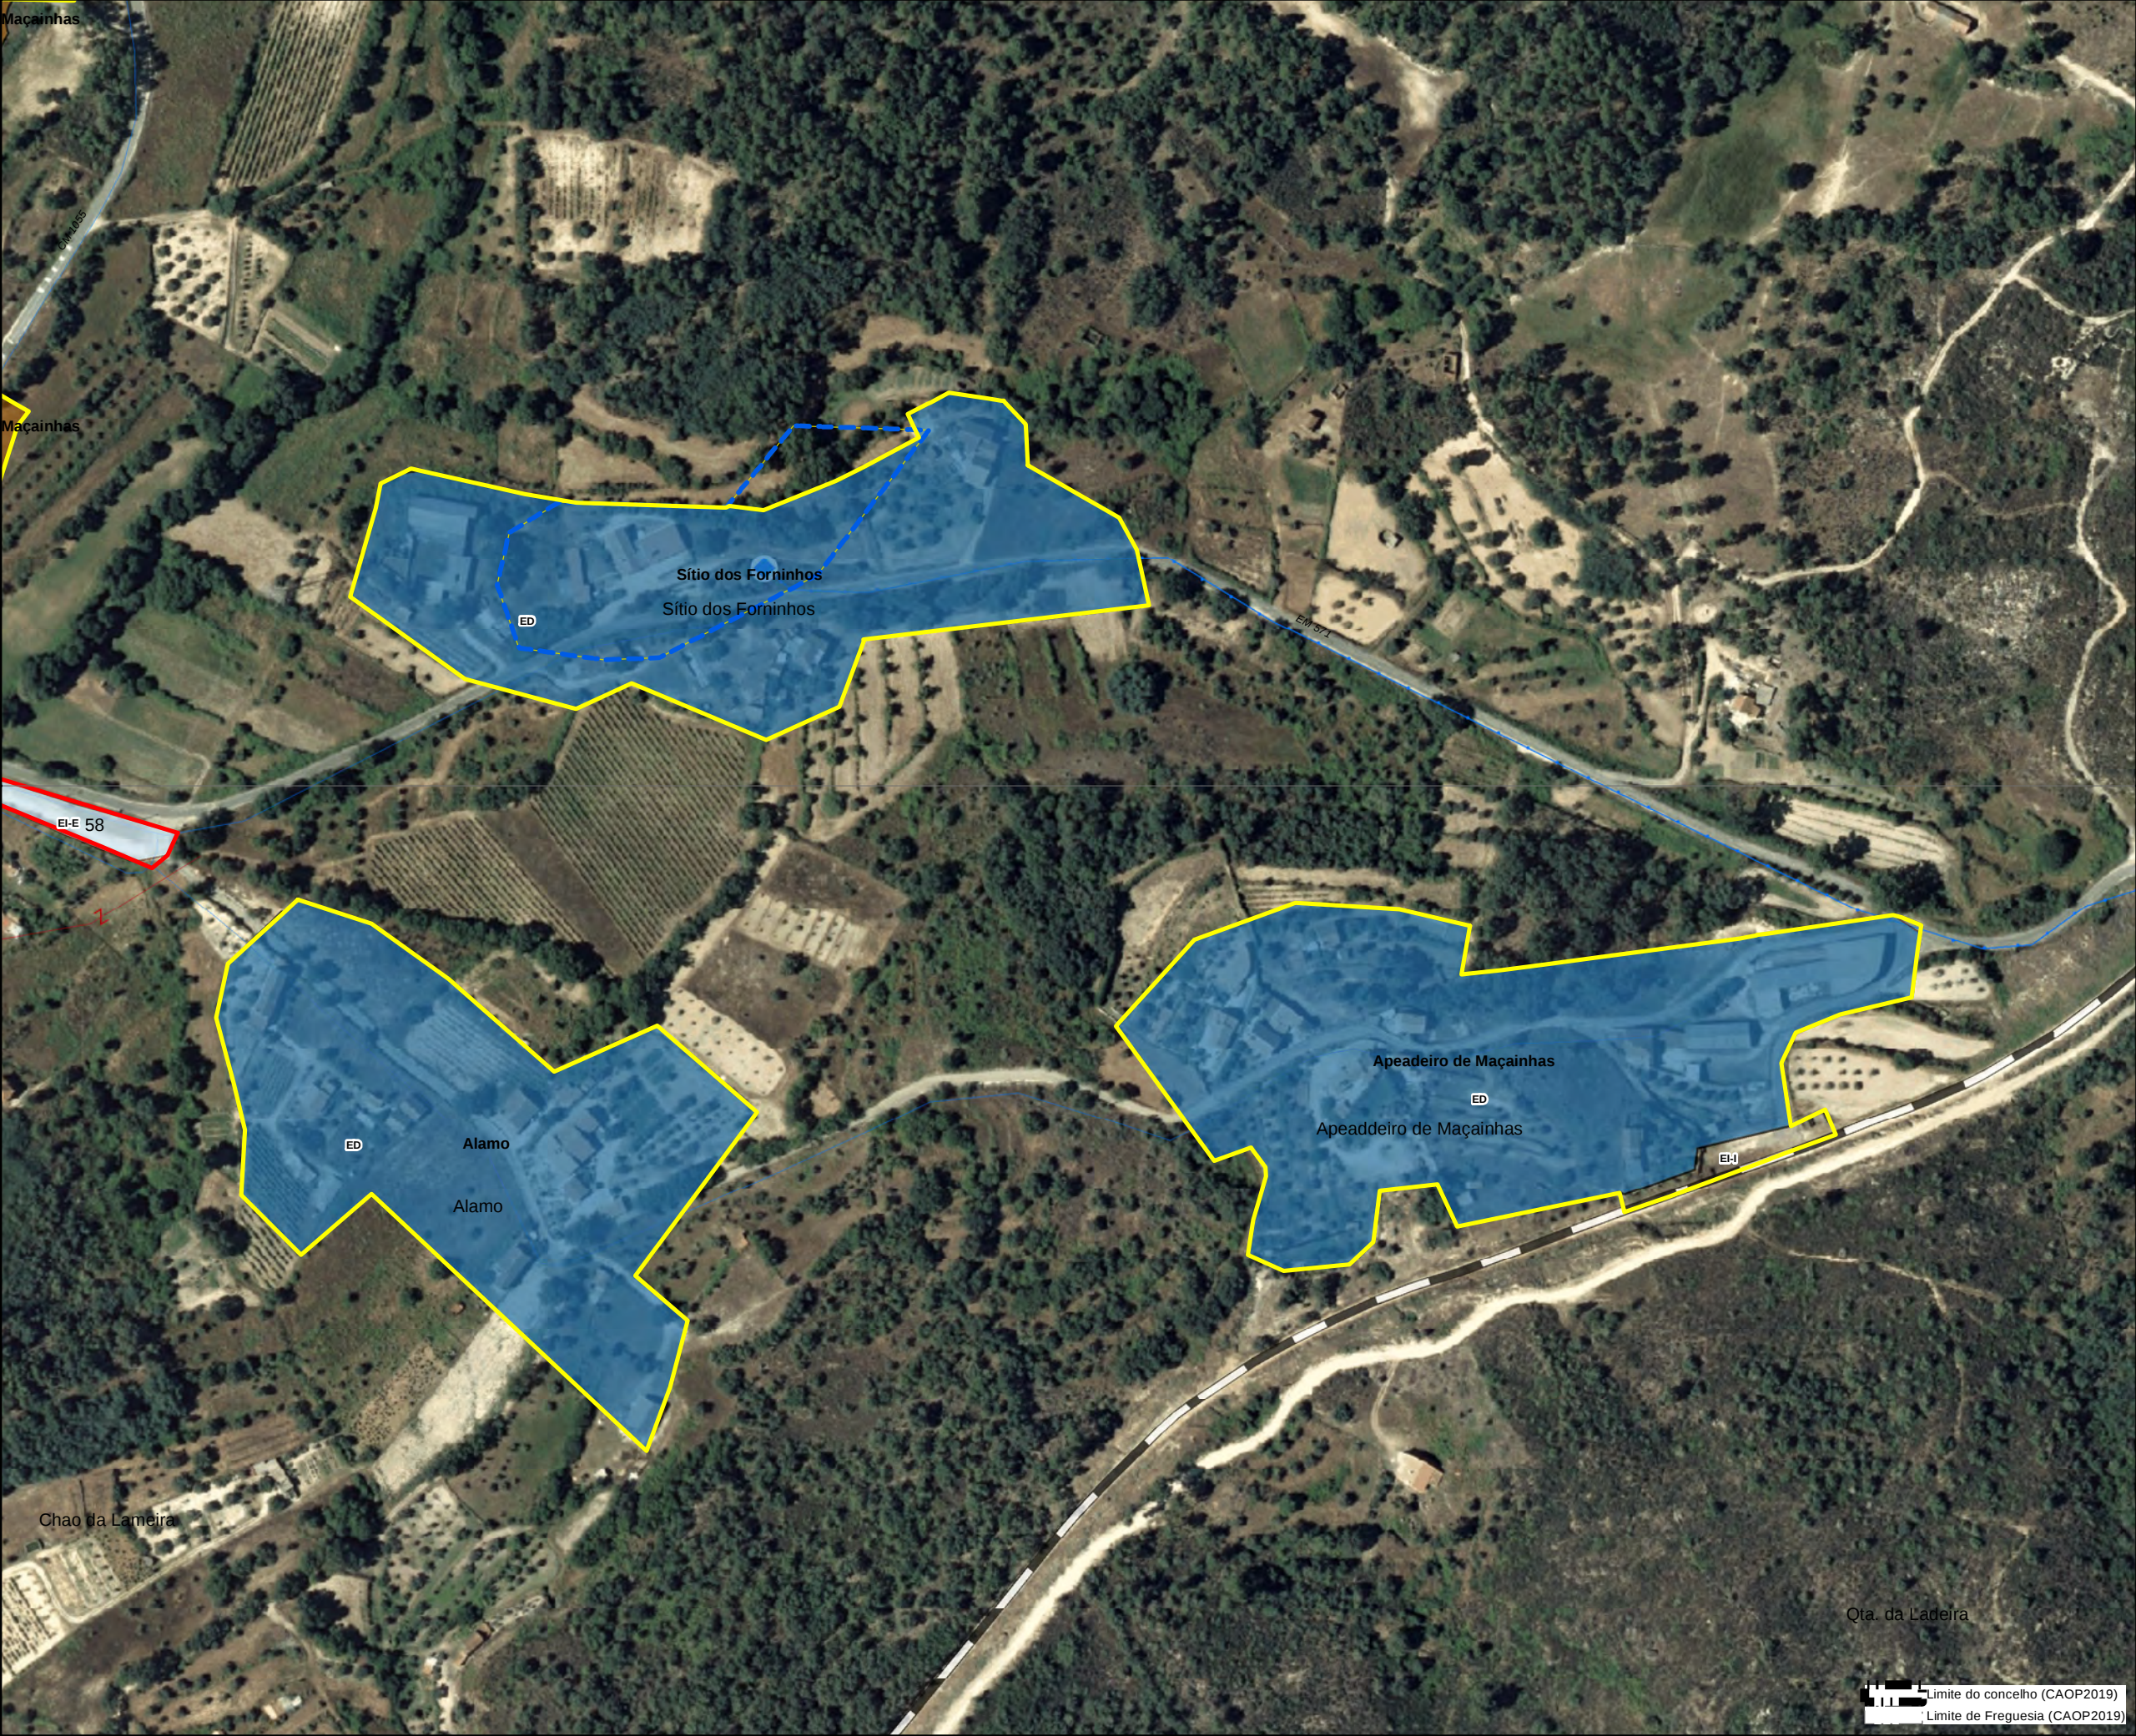

- Equipamentos**
- Equipamentos de Administração
 - + Equipamentos de Culto
 - Equipamentos Desportivos
 - Equipamentos de Ensino
 - Equipamentos de Lazer
- Compromissos urbanísticos
- Área urbana consolidada
- Perímetros PDM96
- Perímetro urbano proposto (SU+AR+ED)

- Solo Urbano**
- EC-H: Espaço Central-histórico
 - EC-C: spaço Central-consolidado
 - EH-1: Espaço Habitacional 1
 - EH-2: Espaço Habitacional 2
 - BD: Espaço Urbano Baixa Densidade
 - V-L: Espaço Verde de Recreio e Lazer
 - V-P: Espaço Verde de Proteção e Enquadramento
 - UE-E: Espaço de uso especial-equipamentos
 - UE-I: Espaço de uso especial-infraestruturas
 - AE: Espaço de Atividades Económicas
- Solo Rústico**
- AR: Aglomerado Rural
 - ED: Área Edificação Dispersa
 - Esp.outras estruturas- equipamentos

Infraestruturas lineares:

- Rede Rodoviária**
- Rede coletora
 - Rede distribuidora
 - Rede local
- Rede Ferroviária**
- Linha da Beira Baixa

Infraestruturas de abastecimento de água

- Rede distribuidora
- Rede de adutoras
- Captação
- ETA

Infraestruturas de drenagem de águas

- Rede coletores
- Rede de emissários
- EEAR
- ETAR
- ETAR_comp


Infraestruturas elétricas

- Linhas Média Tensão 15Kv
- Linhas de Alta tensão 60Kv

PLANO DIRETOR MUNICIPAL
1ªRevisão



Proposta de Plano
Sistema Urbano

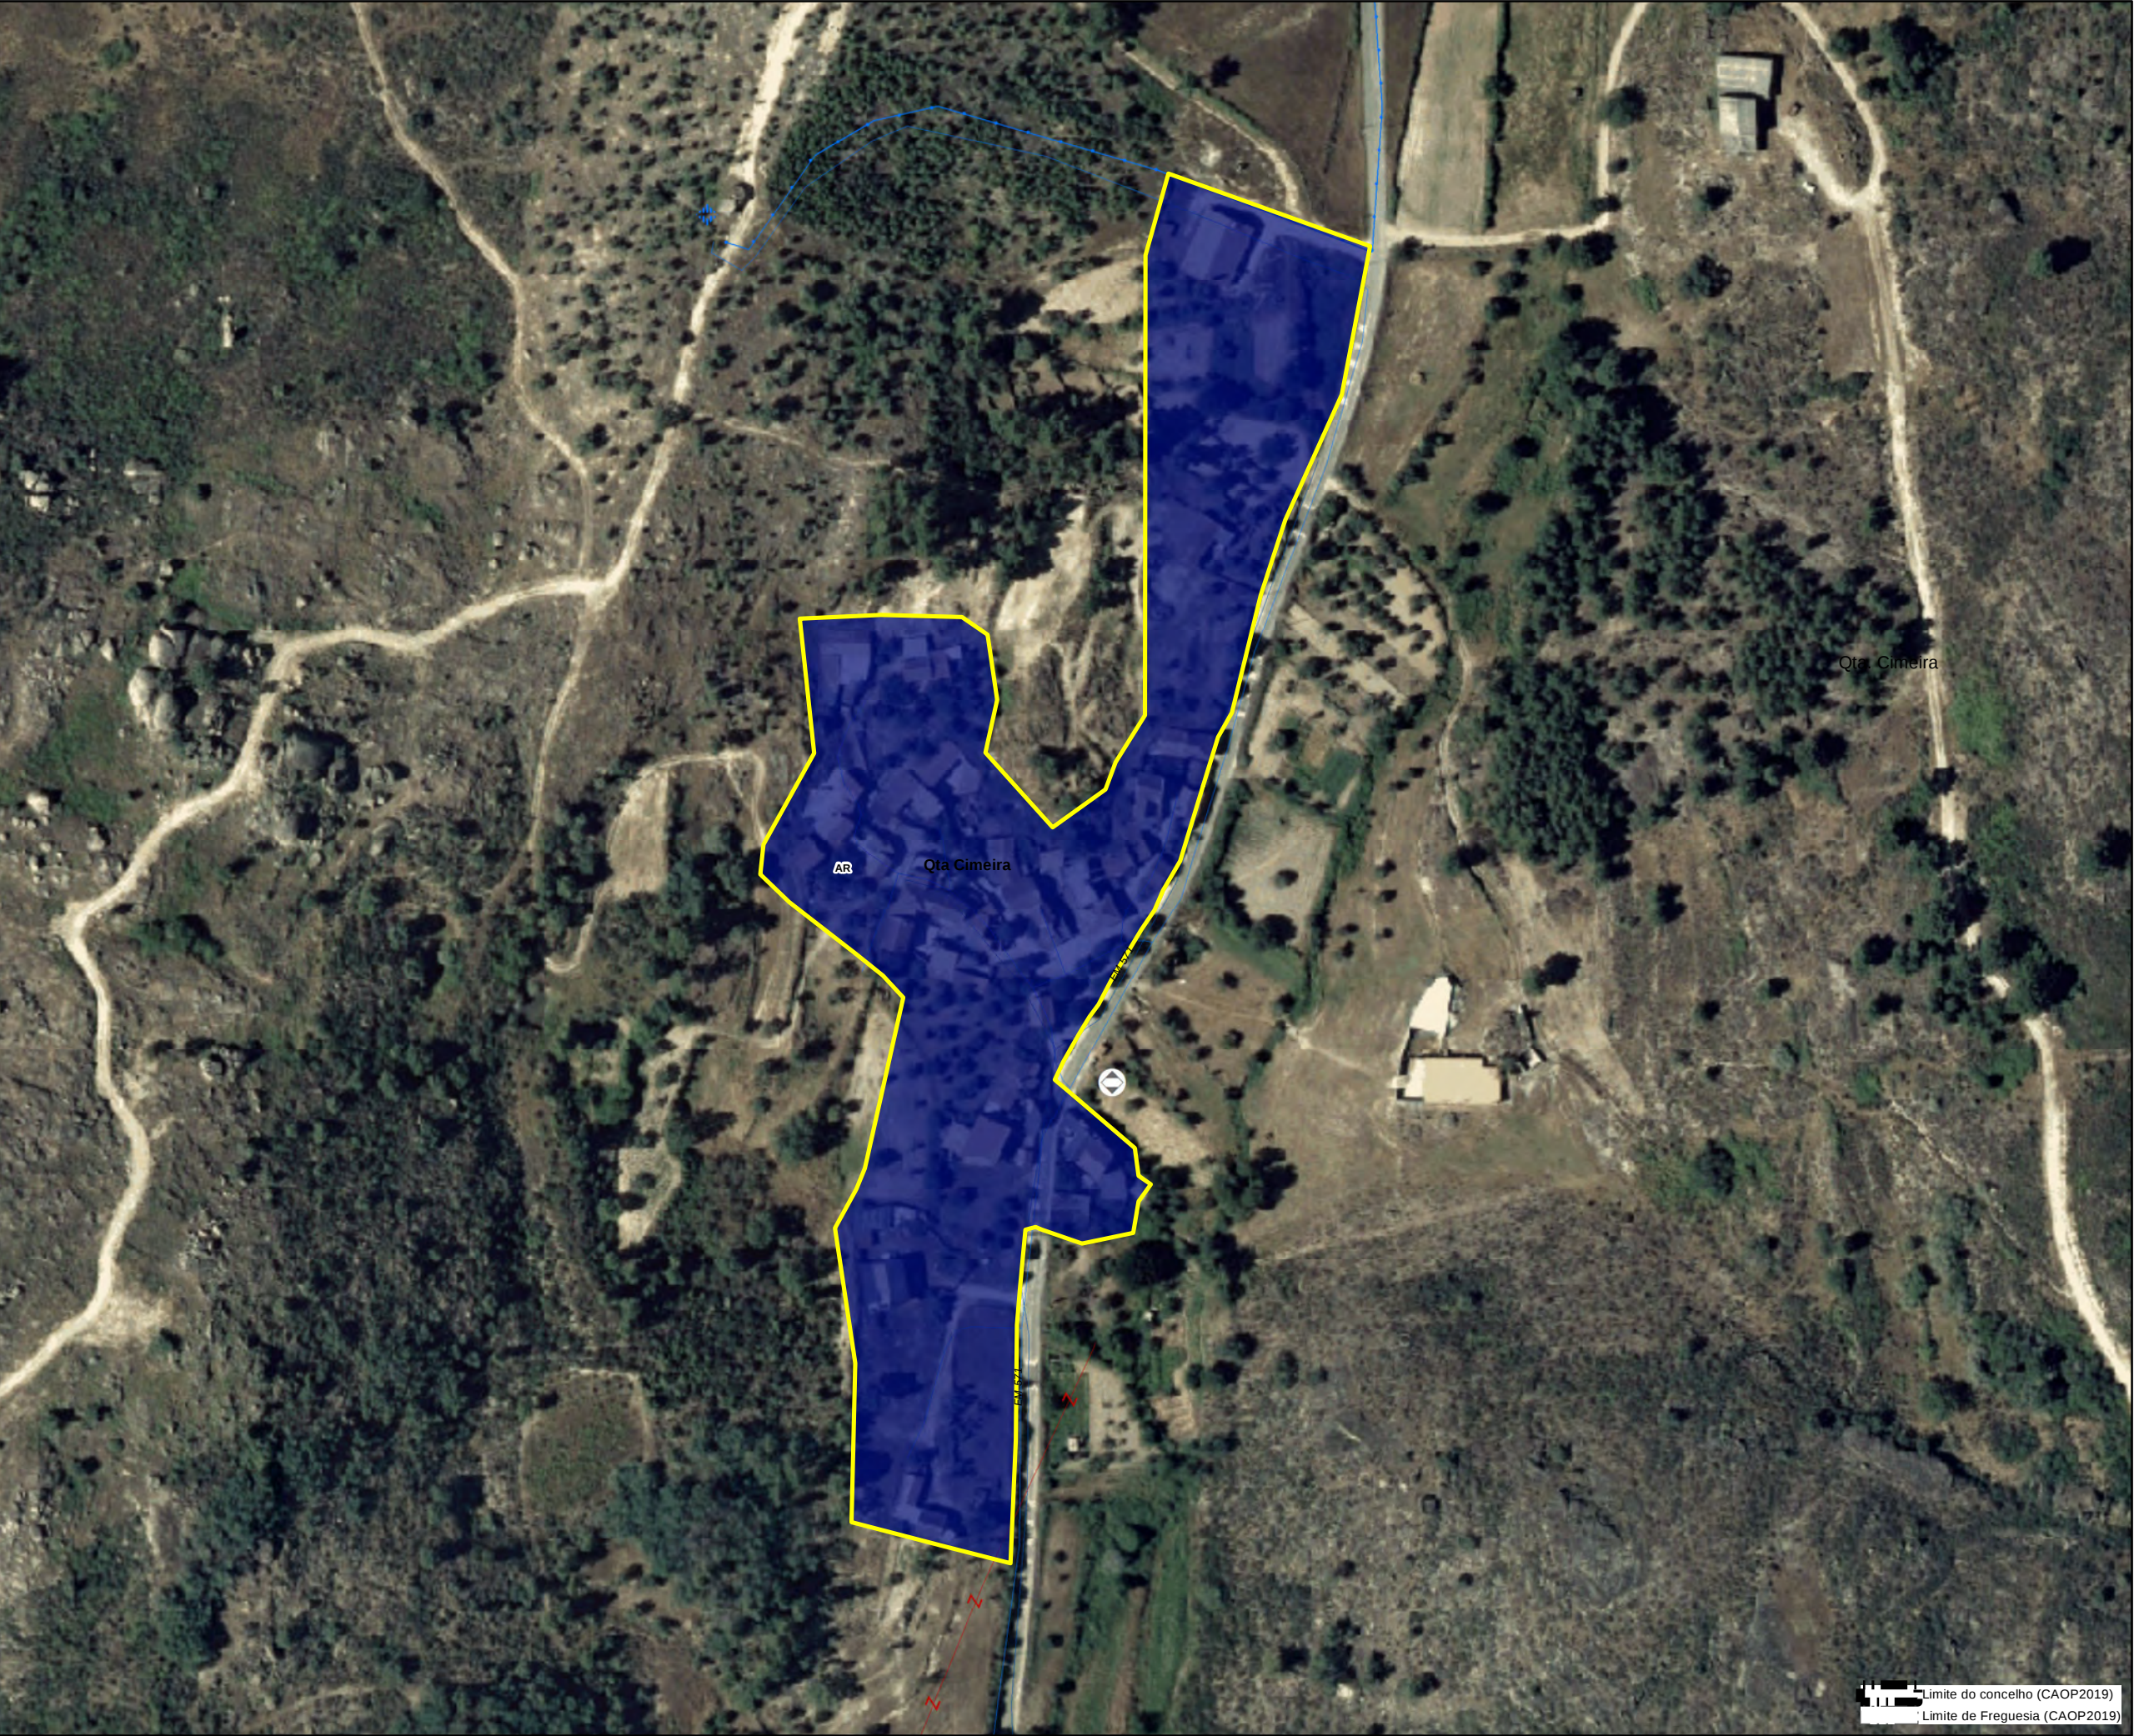

- Equipamentos**
- Equipamentos de Administração
 - + Equipamentos de Culto
 - Equipamentos Desportivos
 - Equipamentos de Ensino
 - Equipamentos de Lazer
- Compromissos urbanísticos
- Área urbana consolidada
- Perímetros PDM96
- Perímetro urbano proposto (SU+AR+ED)

- Solo Urbano**
- EC-H: Espaço Central-histórico
 - EC-C: spaço Central-consolidado
 - EH-1: Espaço Habitacional 1
 - EH-2: Espaço Habitacional 2
 - BD: Espaço Urbano Baixa Densidade
 - V-L: Espaço Verde de Recreio e Lazer
 - V-P: Espaço Verde de Proteção e Enquadramento
 - UE-E: Espaço de uso especial-equipamentos
 - UE-I: Espaço de uso especial-infraestruturas
 - AE: Espaço de Atividades Económicas
- Solo Rústico**
- AR: Aglomerado Rural
 - ED: Área Edificação Dispersa
 - Esp.outras estruturas- equipamentos

Infraestruturas lineares:

- Rede Rodoviária**
- Rede coletora
 - Rede distribuidora
 - Rede local
- Rede Ferroviária**
- Linha da Beira Baixa

Infraestruturas de abastecimento de água

- Rede distribuidora
- Rede de adutoras
- Captação
- ETA

Infraestruturas de drenagem de águas

- Rede coletores
- Rede de emissários
- EEAR
- ETAR
- ETAR_comp

Infraestruturas elétricas

- Linhas Média Tensão 15Kv
- Linhas de Alta tensão 60Kv

PLANO DIRETOR MUNICIPAL
1ªRevisão




Proposta de Plano
Sistema Urbano

Limite do concelho (CAOP2019)
Limite de Freguesia (CAOP2019)

0 10 20 40 Meters

Agosto 2022

Sala Operativa 2018
Entidade Proponente: DGT
Entidade Produtora: DGT
Sistema de Coordenadas: PT-TM06/ETRS89
Cartografia temática: Projeção

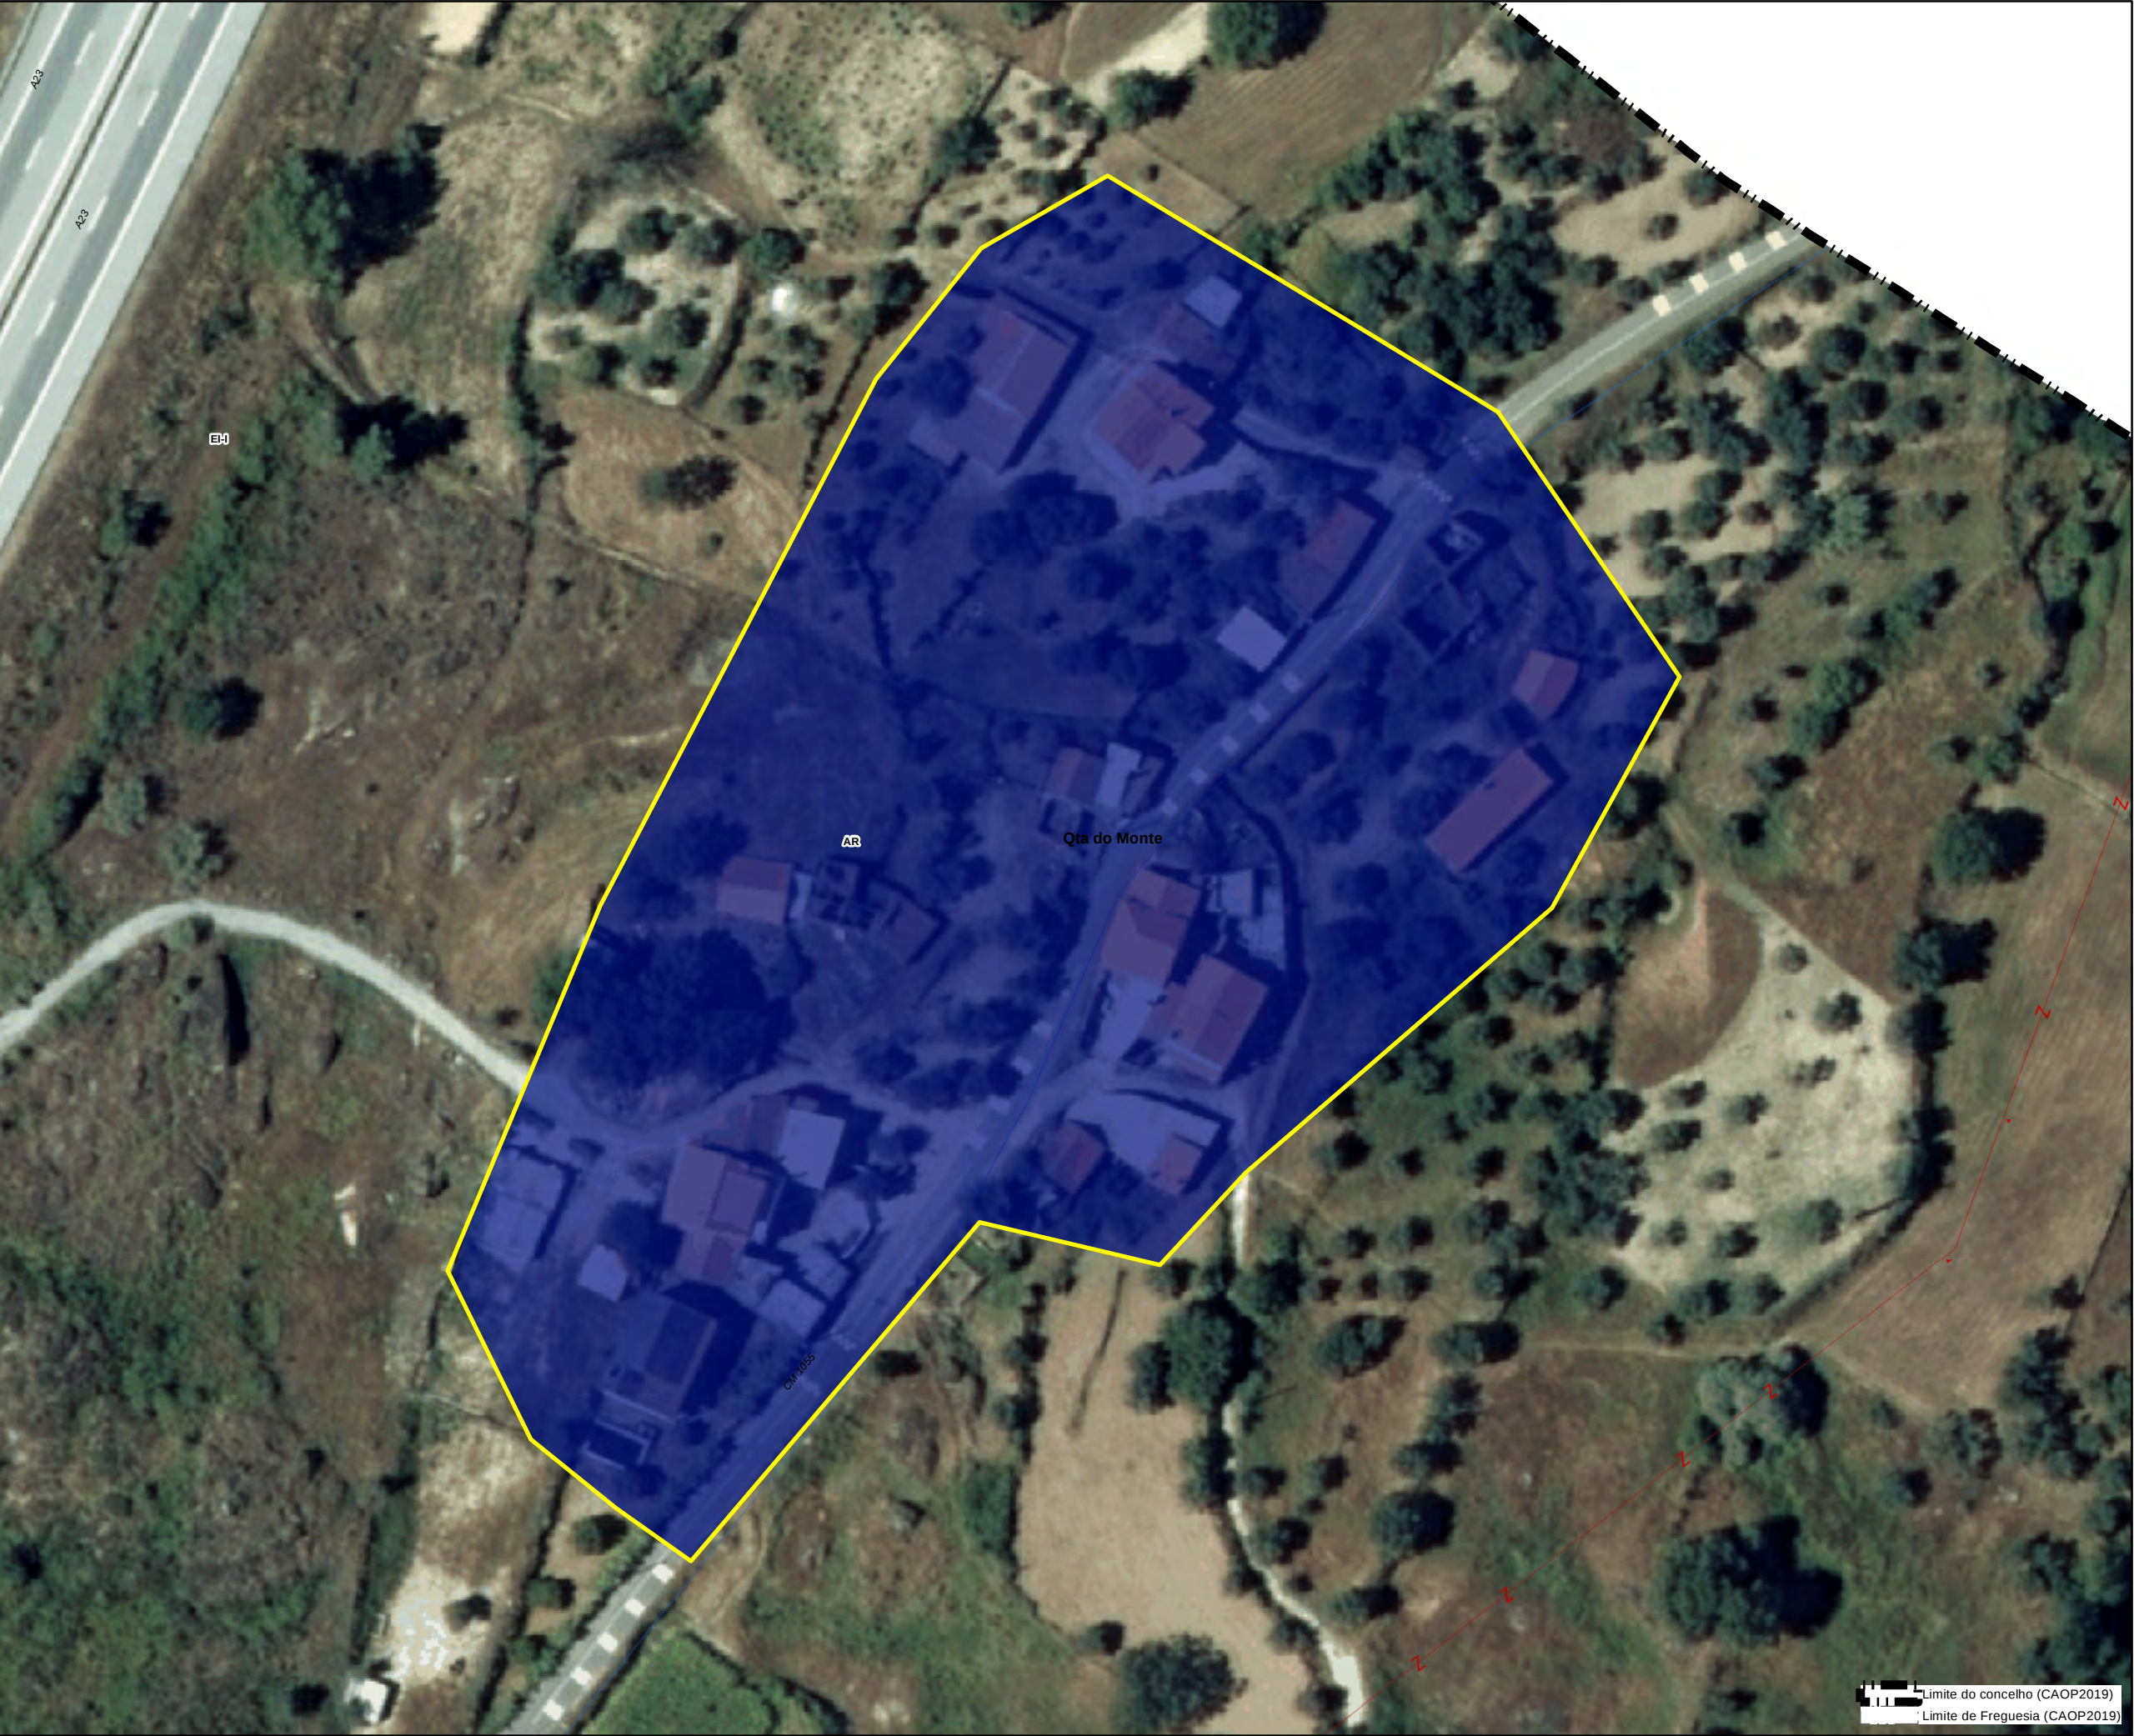

- Equipamentos**
- Equipamentos de Administração
 - + Equipamentos de Culto
 - Equipamentos Desportivos
 - Equipamentos de Ensino
 - Equipamentos de Lazer
- Compromissos urbanísticos
- Área urbana consolidada
- Perímetros PDM96
- Perímetro urbano proposto (SU+AR+ED)

- Solo Urbano**
- EC-H: Espaço Central-histórico
 - EC-C: spaço Central-consolidado
 - EH-1: Espaço Habitacional 1
 - EH-2: Espaço Habitacional 2
 - BD: Espaço Urbano Baixa Densidade
 - V-L: Espaço Verde de Recreio e Lazer
 - V-P: Espaço Verde de Proteção e Enquadramento
 - UE-E: Espaço de uso especial-equipamentos
 - UE-I: Espaço de uso especial-infraestruturas
 - AE: Espaço de Atividades Económicas
- Solo Rústico**
- AR: Aglomerado Rural
 - ED: Área Edificação Dispersa
 - Esp.outras estruturas- equipamentos

Infraestruturas lineares:

- Rede Rodoviária**
- Rede coletora
 - Rede distribuidora
 - Rede local
- Rede Ferroviária**
- Linha da Beira Baixa

Infraestruturas de abastecimento de água

- Rede distribuidora
- Rede de adutoras
- Captação
- ETA

Infraestruturas de drenagem de águas

- Rede coletores
- Rede de emissários
- EEAR
- ETAR
- ETAR_comp

Infraestruturas elétricas


- Linhas Média Tensão 15Kv
- Linhas de Alta tensão 60Kv



PLANO DIRETOR MUNICIPAL
1ªRevisão



Proposta de Plano
Sistema Urbano

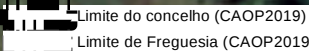

0 4.25 8.5 17 Meters

Agosto 2022

Símbolo: 2018
Entidade Proponente: DGT
Entidade Produtora: DGT
Sistema de Georreferência: PT-TM06/ETRS89
Cartografia temática: Projeção



25 Qta do Meio

- Equipamentos**
- Equipamentos de Administração
 - + Equipamentos de Culto
 - Equipamentos Desportivos
 - Equipamentos de Ensino
 - Equipamentos de Lazer
- Compromissos urbanísticos
- Área urbana consolidada
- Perímetros PDM96
- Perímetro urbano proposto (SU+AR+ED)

.25

- Solo Urbano**
- EC-H: Espaço Central-histórico
 - EC-C: spaço Central-consolidado
 - EH-1: Espaço Habitacional 1
 - EH-2: Espaço Habitacional 2
 - BD: Espaço Urbano Baixa Densidade
 - V-L: Espaço Verde de Recreio e Lazer
 - V-P: Espaço Verde de Proteção e Enquadramento
 - UE-E: Espaço de uso especial-equipamentos
 - UE-I: Espaço de uso especial-infraestruturas
 - AE: Espaço de Atividades Económicas
- Solo Rústico**
- AR: Aglomerado Rural
 - ED: Área Edificação Dispersa
 - Esp.outras estruturas- equipamentos

Infraestruturas lineares:

- Rede Rodoviária**
- Rede coletora
 - Rede distribuidora
 - Rede local
- Rede Ferroviária**
- Linha da Beira Baixa

Infraestruturas de abastecimento de água

- Rede distribuidora
- Rede de adutoras
- Captação
- ETA

Infraestruturas de drenagem de águas

- Rede coletores
- Rede de emissários
- EEAR
- ETAR
- ETAR_comp

Infraestruturas elétricas

- Linhas Média Tensão 15Kv
- Linhas de Alta tensão 60Kv

N

PLANO DIRETOR MUNICIPAL
1ªRevisão




Proposta de Plano
Sistema Urbano

Limite do concelho (CAOP2019)
Limite de Freguesia (CAOP2019)

0 3.25 6.5 13 Meters

Agosto 2022

Saiz Outubro 2018
Entidade Proponente: DGT
Entidade Produtora: DGT
Sistema de Coordenadas: PT-TM06/ETRS89
Cartografia temática: Projeção

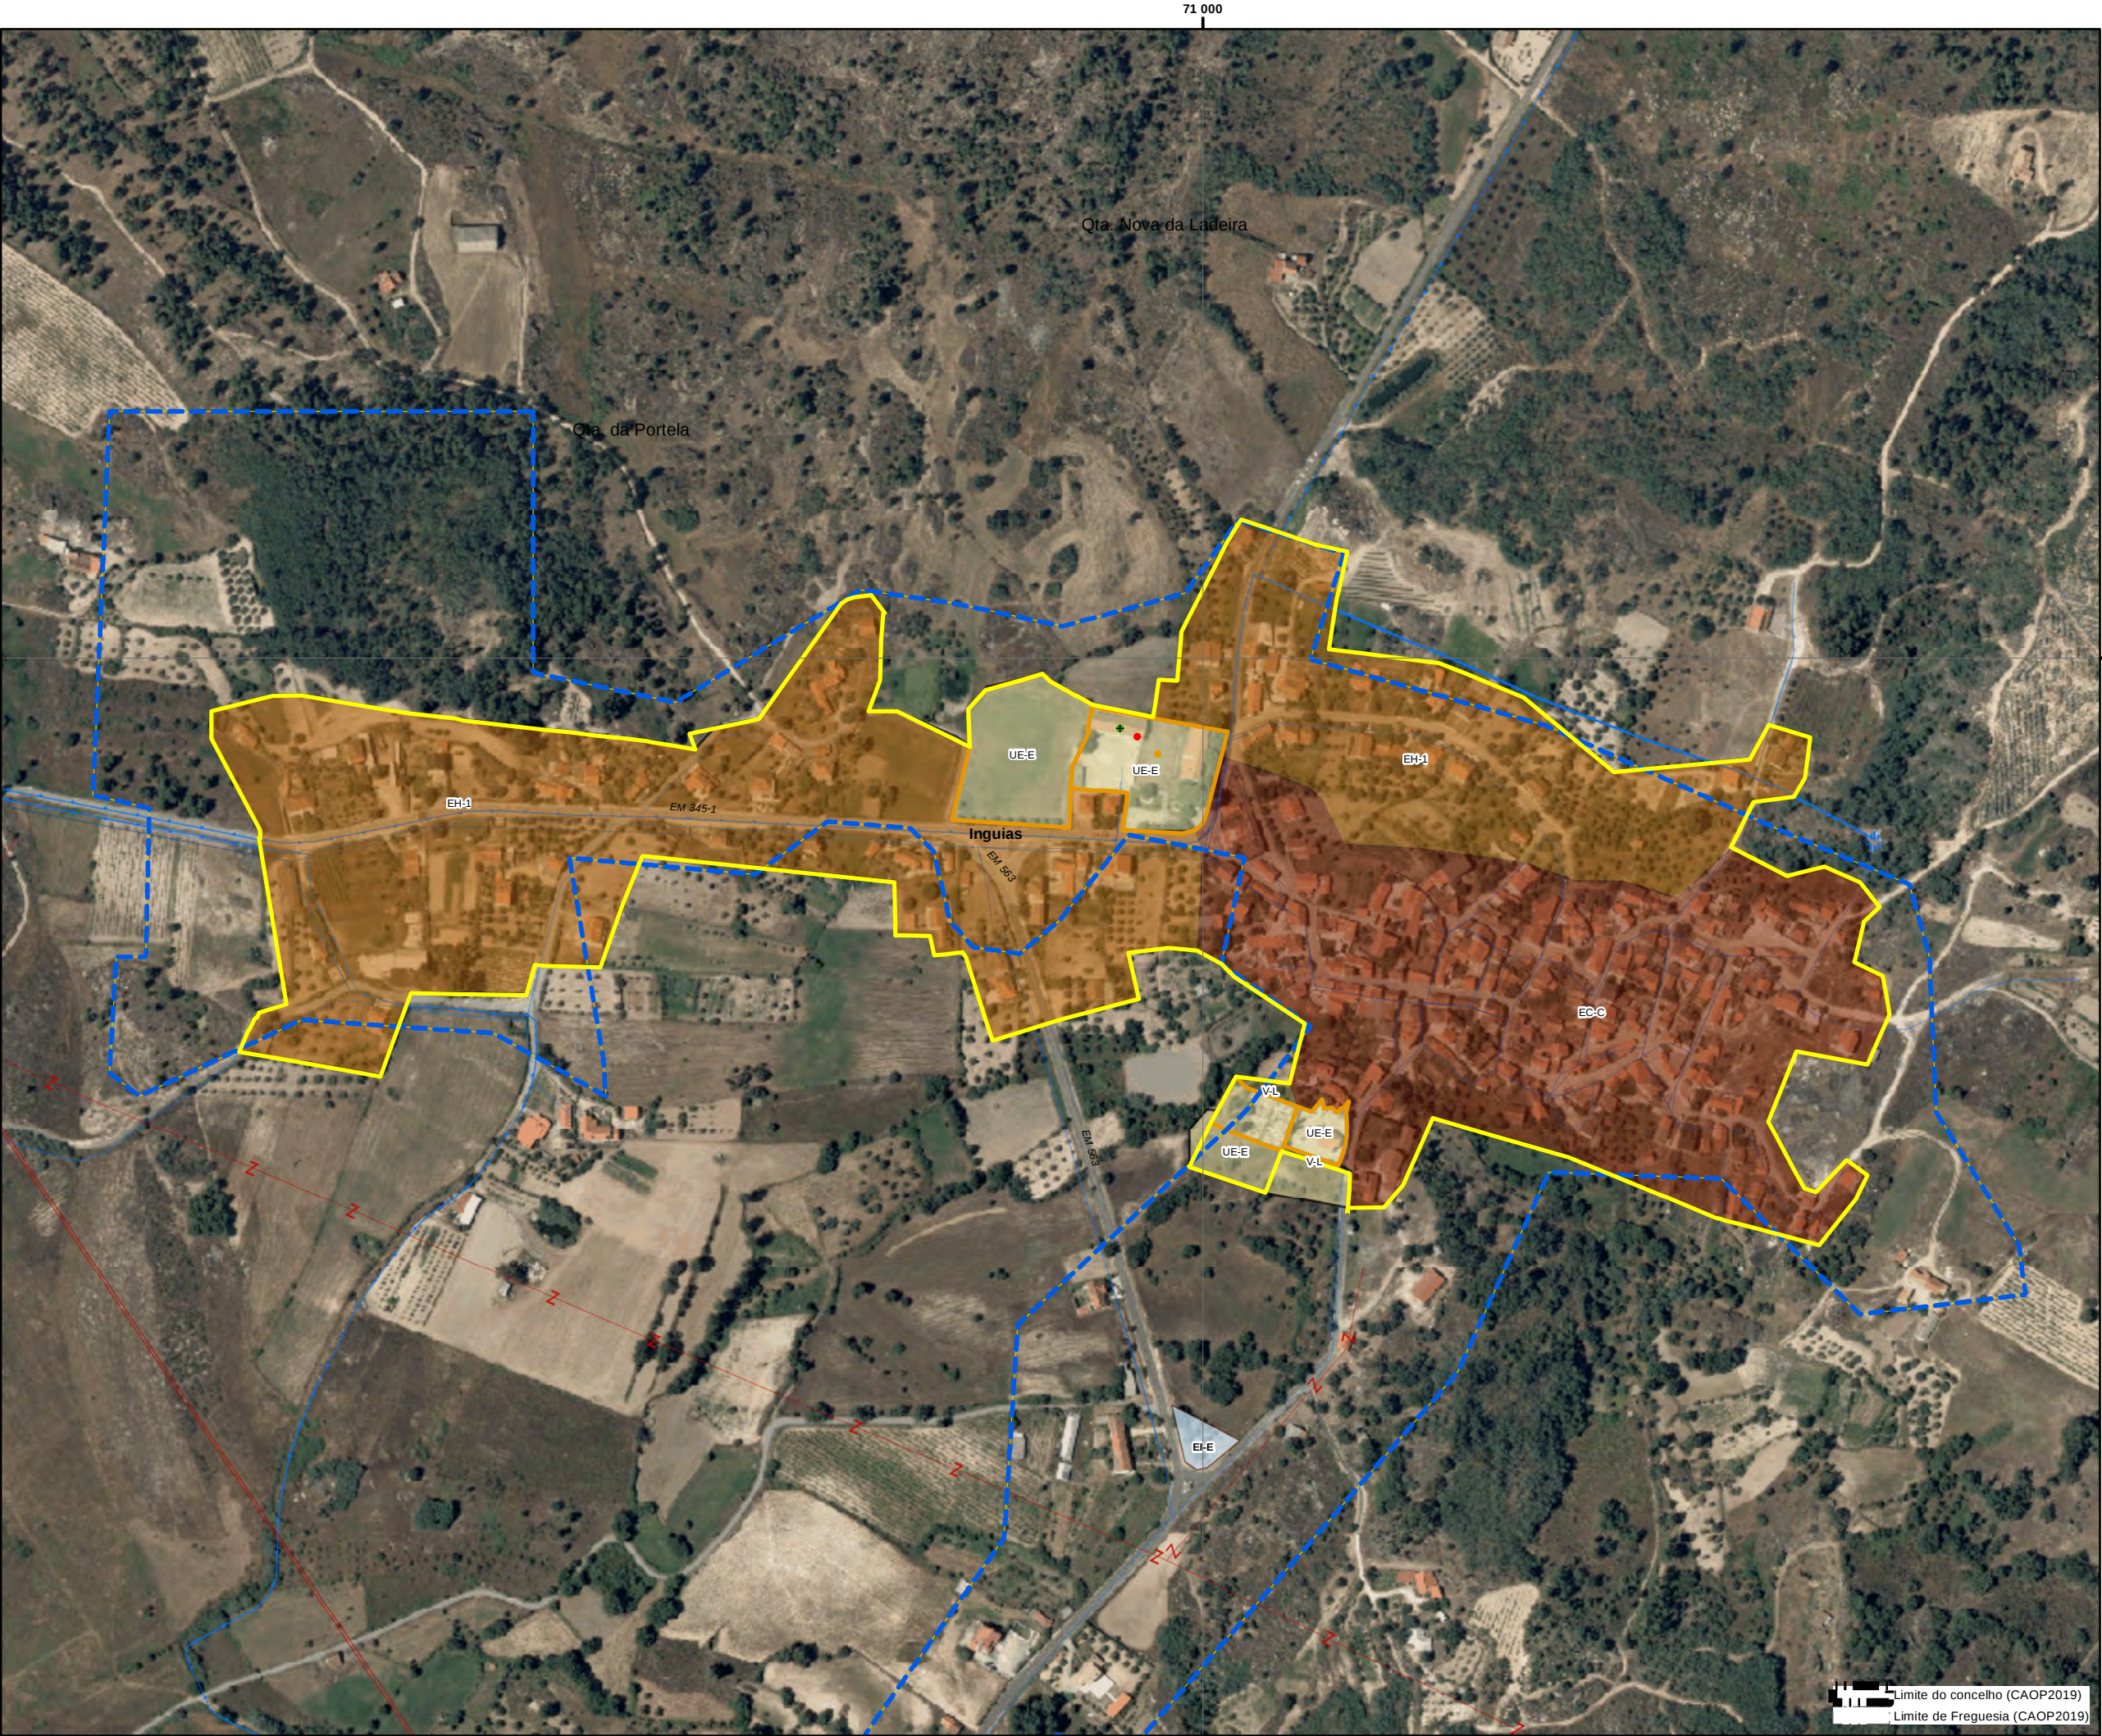

- Equipamentos**
- Equipamentos de Administração
 - + Equipamentos de Culto
 - Equipamentos Desportivos
 - Equipamentos de Ensino
 - Equipamentos de Lazer
- Compromissos urbanísticos
- Área urbana consolidada
- Perímetros PDM96
- Perímetro urbano proposto (SU+AR+ED)

- Solo Urbano**
- EC-H: Espaço Central-histórico
 - EC-C: Espaço Central-consolidado
 - EH-1: Espaço Habitacional 1
 - EH-2: Espaço Habitacional 2
 - BD: Espaço Urbano Baixa Densidade
 - V-L: Espaço Verde de Recreio e Lazer
 - V-P: Espaço Verde de Proteção e Enquadramento
 - UE-E: Espaço de uso especial-equipamentos
 - UE-I: Espaço de uso especial-infraestruturas
 - AE: Espaço de Atividades Económicas
- Solo Rústico**
- AR: Aglomerado Rural
 - ED: Área Edificação Dispersa
 - Esp.outras estruturas- equipamentos

Infraestruturas lineares:

- Rede Rodoviária**
- Rede coletora
 - Rede distribuidora
 - Rede local
- Rede Ferroviária**
- Linha da Beira Baixa

Infraestruturas de abastecimento de água

- Rede distribuidora
- Rede de adutoras
- Captação
- ETA

Infraestruturas de drenagem de águas

- Rede coletores
- Rede de emissários
- EEAR
- ETAR
- ETAR_comp

Infraestruturas elétricas

- Linhas Média Tensão 15Kv
- Linhas de Alta tensão 60Kv

PLANO DIRETOR MUNICIPAL
1ªRevisão



Proposta de Plano
Sistema Urbano

Limite do concelho (CAOP2019)
Limite de Freguesia (CAOP2019)

0 20 40 80 Meters

Agosto 2022

Símbolo: 2018
Entidade Proponente: DGT
Entidade Proponente: DGT
Sistema de Coordenadas: PT-TM66/ETRS89
Cartografia temática: Projeção

- Equipamentos**
- Equipamentos de Administração
 - + Equipamentos de Culto
 - Equipamentos Desportivos
 - Equipamentos de Ensino
 - Equipamentos de Lazer
- Compromissos urbanísticos
- Área urbana consolidada
- Perímetros PDM96
- Perímetro urbano proposto (SU+AR+ED)

- Solo Urbano**
- EC-H: Espaço Central-histórico
 - EC-C: spaço Central-consolidado
 - EH-1: Espaço Habitacional 1
 - EH-2: Espaço Habitacional 2
 - BD: Espaço Urbano Baixa Densidade
 - V-L: Espaço Verde de Recreio e Lazer
 - V-P: Espaço Verde de Proteção e Enquadramento
 - UE-E: Espaço de uso especial-equipamentos
 - UE-I: Espaço de uso especial-infraestruturas
 - AE: Espaço de Atividades Económicas
- Solo Rústico**
- AR: Aglomerado Rural
 - ED: Área Edificação Dispersa
 - Esp.outras estruturas- equipamentos

Infraestruturas lineares:

- Rede Rodoviária**
- Rede coletora
 - Rede distribuidora
 - Rede local
- Rede Ferroviária**
- Linha da Beira Baixa

Infraestruturas de abastecimento de água

- Rede distribuidora
- Rede de adutoras
- Captação
- ETA

Infraestruturas de drenagem de águas

- Rede coletores
- Rede de emissários
- EEAR
- ETAR
- ETAR_comp

Infraestruturas elétricas

- Linhas Média Tensão 15Kv
- Linhas de Alta tensão 60Kv

PLANO DIRETOR MUNICIPAL
1ªRevisão




Proposta de Plano
Sistema Urbano

Agosto 2022

0 35 70 140 Meters

Scale: 1:10000
Data: 2018
Entity: DGT
System: PT-TM06/ETRS89
Cartographic: Projeção

Limite do concelho (CAOP2019)
Limite de Freguesia (CAOP2019)

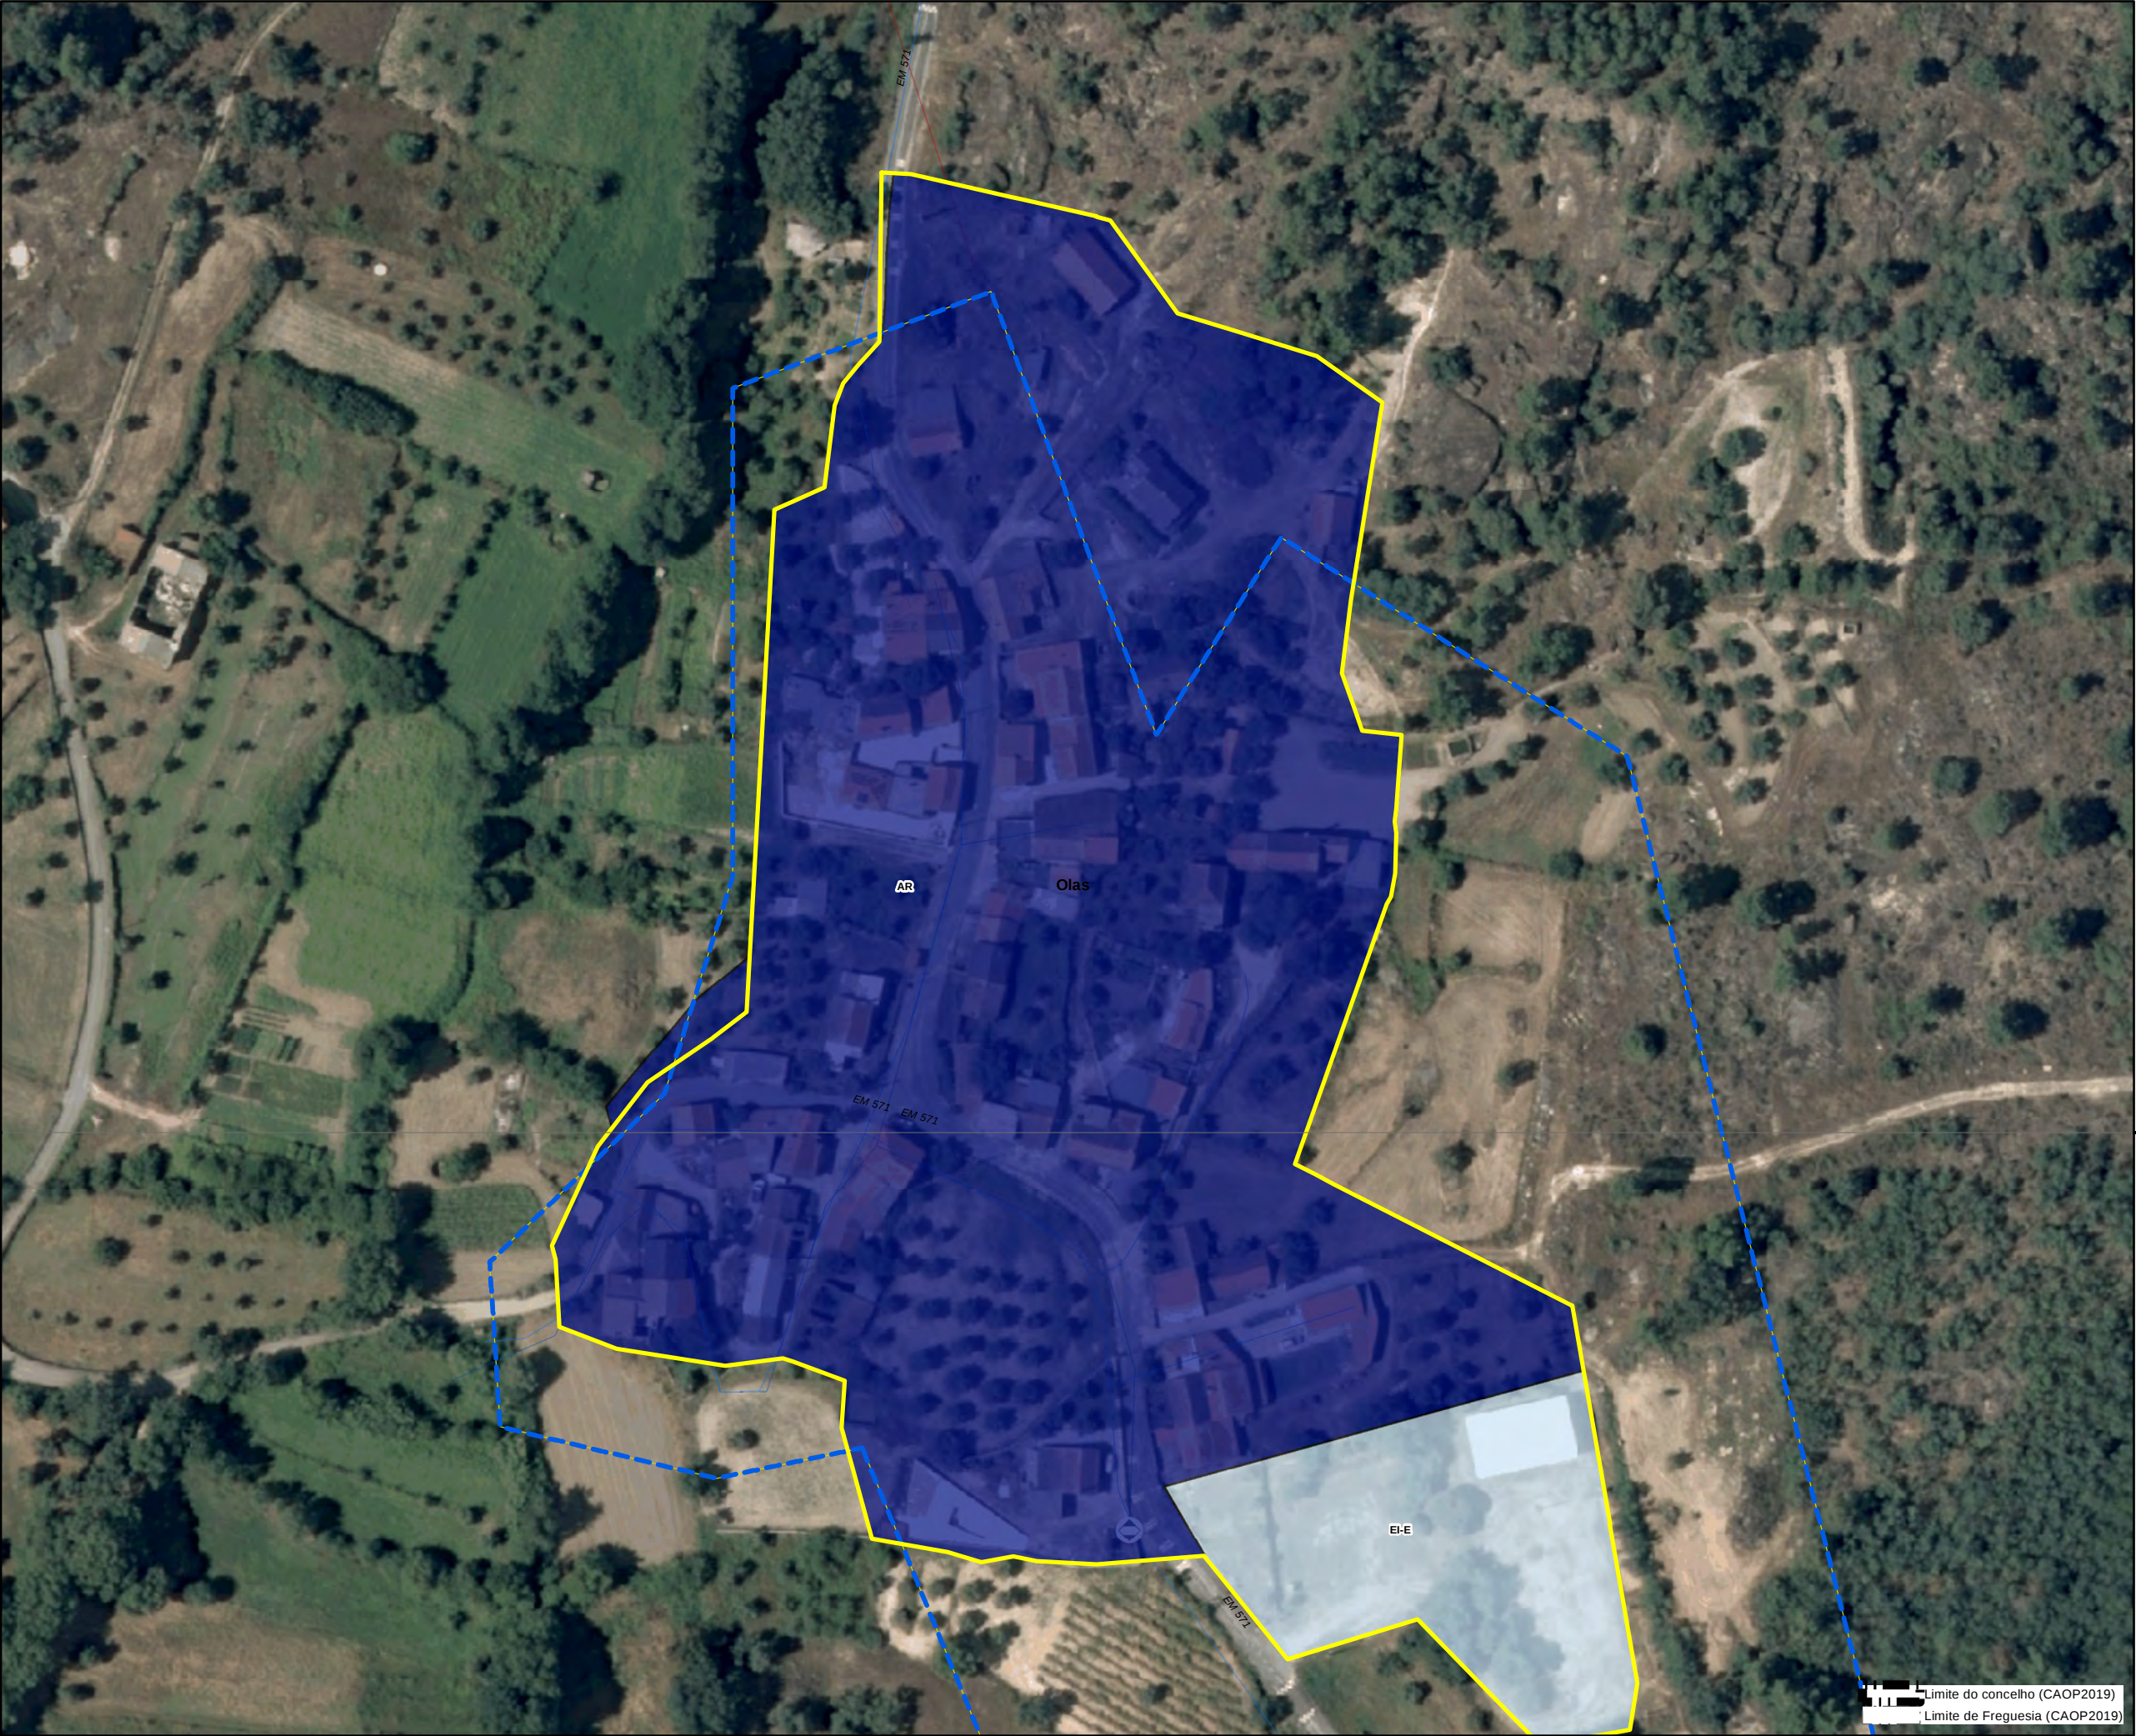

- Equipamentos**
- Equipamentos de Administração
 - + Equipamentos de Culto
 - Equipamentos Desportivos
 - Equipamentos de Ensino
 - Equipamentos de Lazer
- Compromissos urbanísticos
- Área urbana consolidada
- Perímetros PDM96
- Perímetro urbano proposto (SU+AR+ED)

- Solo Urbano**
- EC-H: Espaço Central-histórico
 - EC-C: Espaço Central-consolidado
 - EH-1: Espaço Habitacional 1
 - EH-2: Espaço Habitacional 2
 - BD: Espaço Urbano Baixa Densidade
 - V-L: Espaço Verde de Recreio e Lazer
 - V-P: Espaço Verde de Proteção e Enquadramento
 - UE-E: Espaço de uso especial-equipamentos
 - UE-I: Espaço de uso especial-infraestruturas
 - AE: Espaço de Atividades Económicas
- Solo Rústico**
- AR: Aglomerado Rural
 - ED: Área Edificação Dispersa
 - Esp.outras estruturas- equipamentos

Infraestruturas lineares:

- Rede Rodoviária**
- Rede coletora
 - Rede distribuidora
 - Rede local
- Rede Ferroviária**
- Linha da Beira Baixa

Infraestruturas de abastecimento de água

- Rede distribuidora
- Rede de adutoras

- Captação
- ETA

Infraestruturas de drenagem de águas

- Rede coletores
- Rede de emissários
- EEAR
- ETAR
- ETAR_comp

Infraestruturas elétricas

- Linhas Média Tensão 15Kv
- Linhas de Alta tensão 60Kv

N

PLANO DIRETOR MUNICIPAL
1ªRevisão




Proposta de Plano
Sistema Urbano

0 5 10 20 Meters

Agosto 2022

Série Orçário 2018
Entidade Proponente: DGT
Entidade Produtora: DGT
Sistema de Georreferência: PT-TM06/ETRS89
Cartografia temática: Projeção

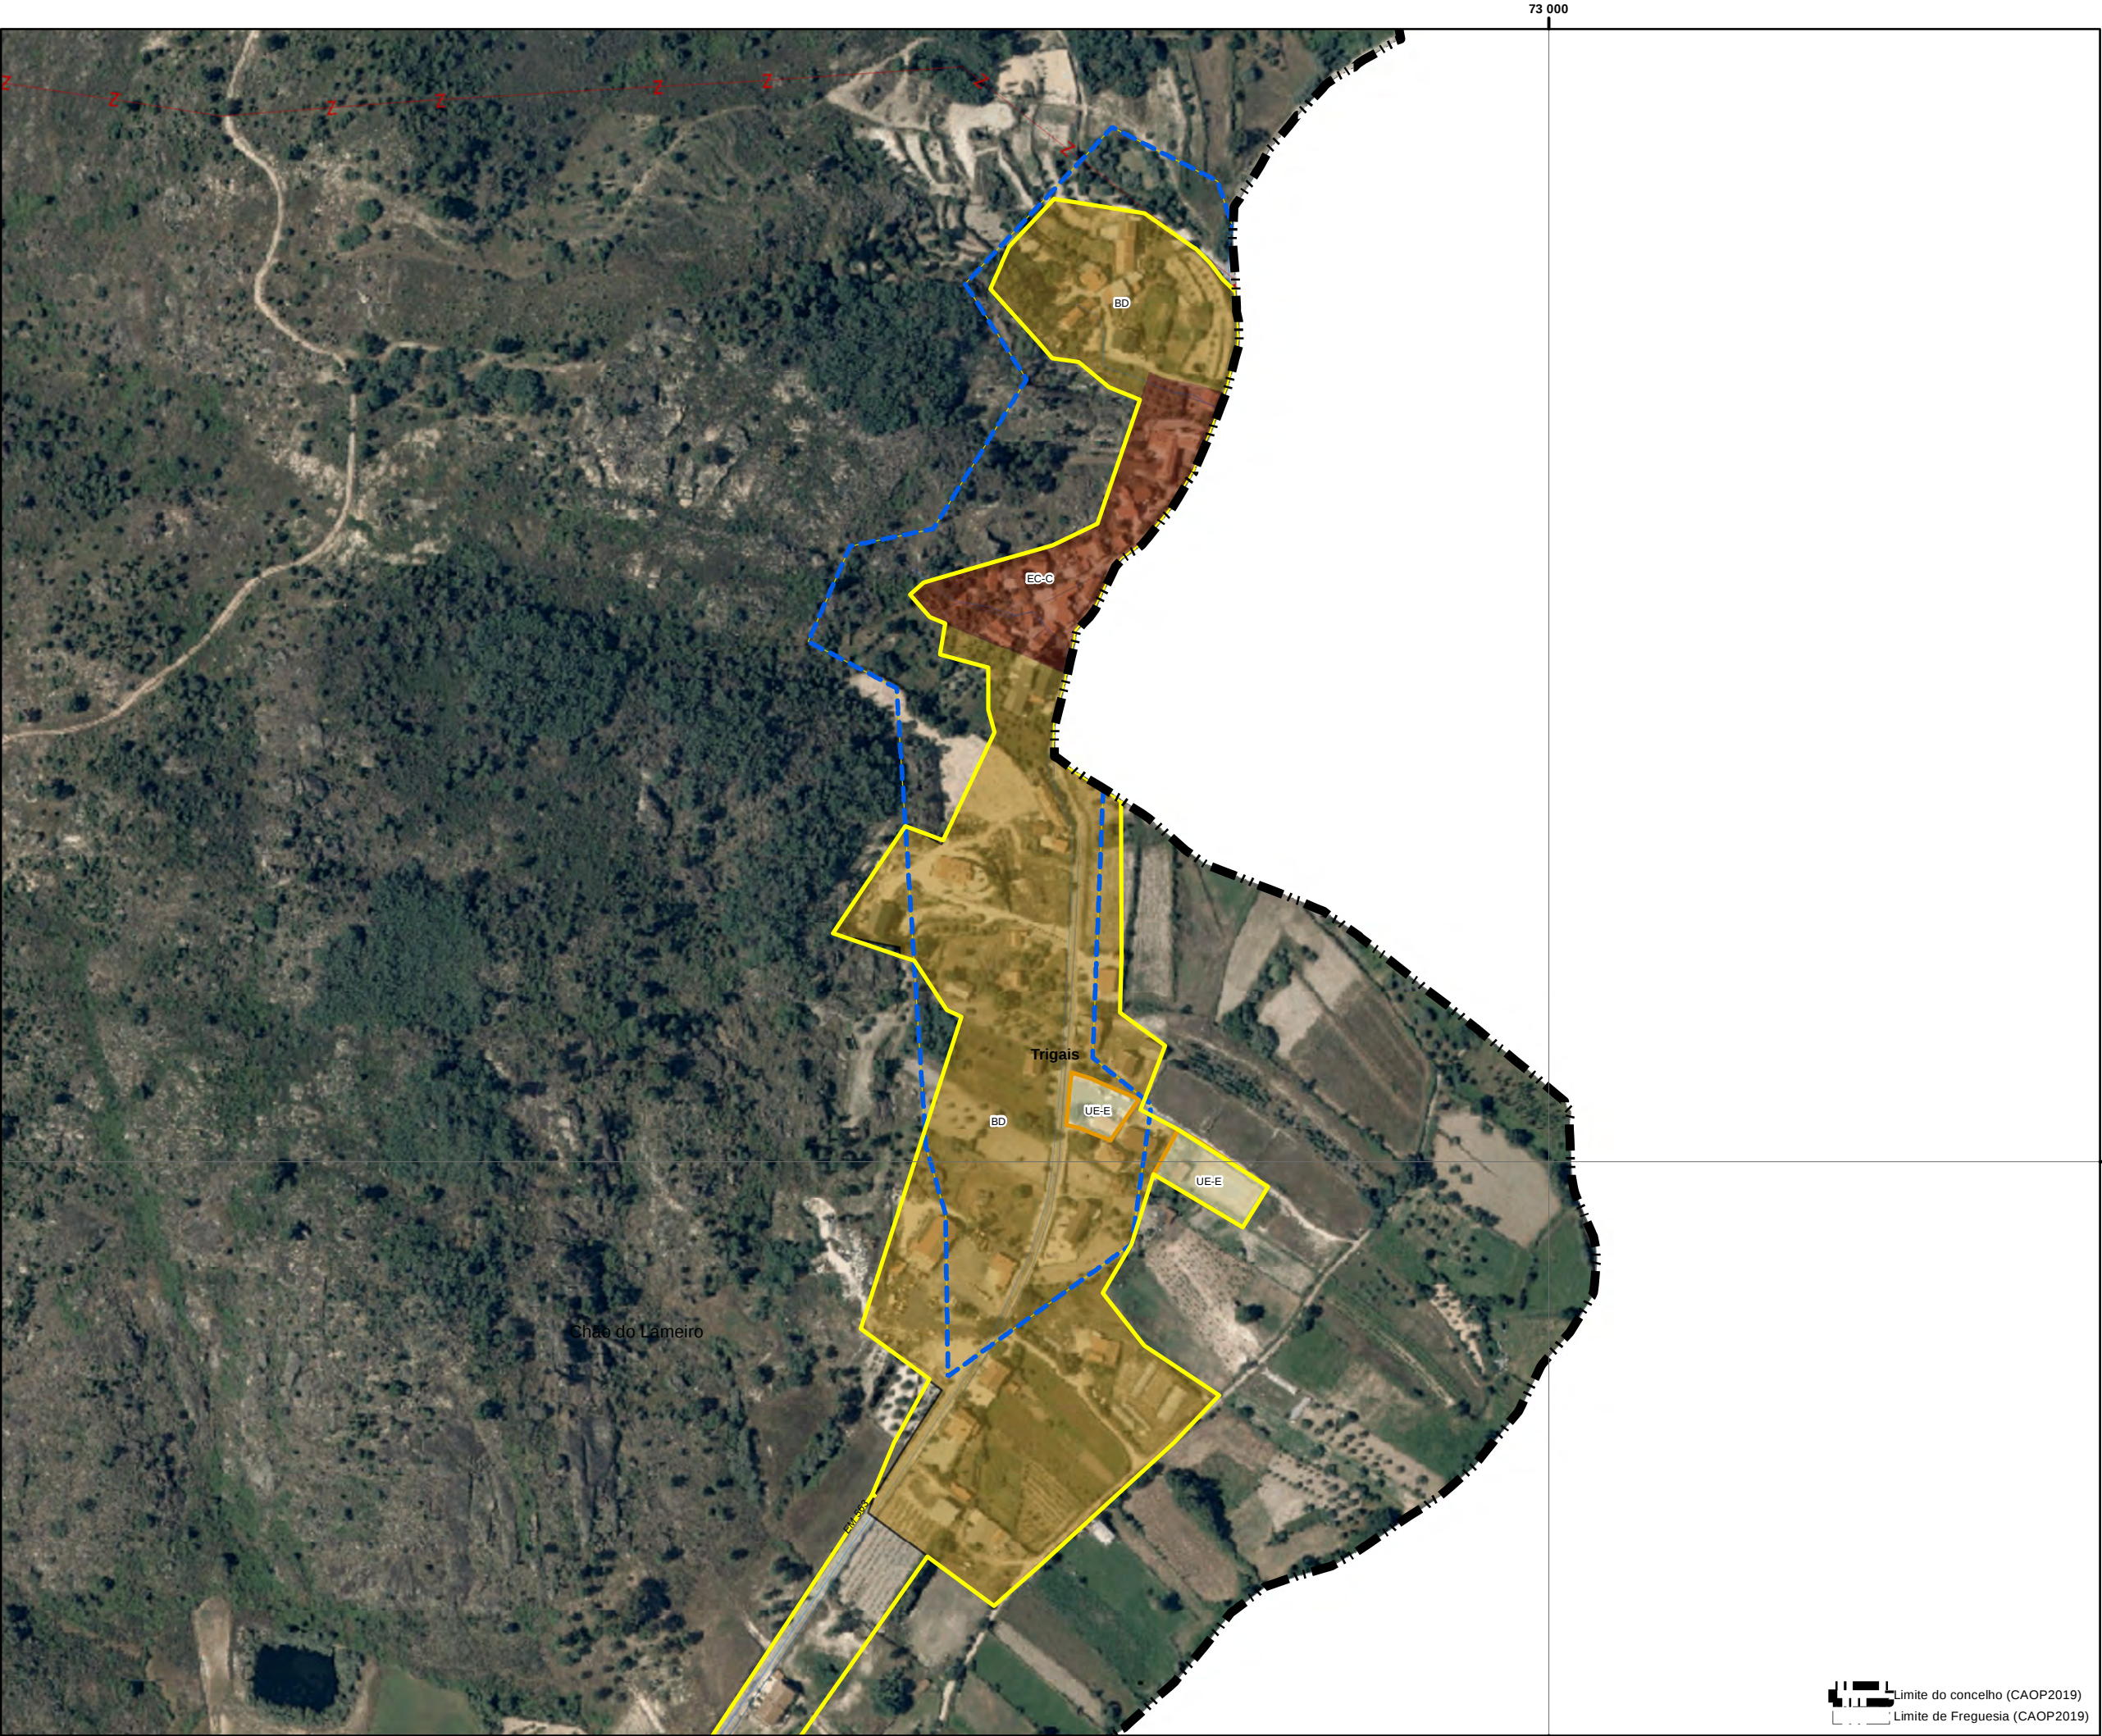

30 Trigaís

- Equipamentos**
- Equipamentos de Administração
 - + Equipamentos de Culto
 - Equipamentos Desportivos
 - Equipamentos de Ensino
 - Equipamentos de Lazer
- Compromissos urbanísticos
- Área urbana consolidada
- Perímetros PDM96
- Perímetro urbano proposto (SU+AR+ED)

.30

- Solo Urbano**
- EC-H: Espaço Central-histórico
 - EC-C: spaço Central-consolidado
 - EH-1: Espaço Habitacional 1
 - EH-2: Espaço Habitacional 2
 - BD: Espaço Urbano Baixa Densidade
 - V-L: Espaço Verde de Recreio e Lazer
 - V-P: Espaço Verde de Proteção e Enquadramento
 - UE-E: Espaço de uso especial-equipamentos
 - UE-I: Espaço de uso especial-infraestruturas
 - AE: Espaço de Atividades Económicas
- Solo Rústico**
- AR: Aglomerado Rural
 - ED: Área Edificação Dispersa
 - Esp.outras estruturas- equipamentos

- Infraestruturas lineares:**
- Rede Rodoviária**
- Rede coletora
 - Rede distribuidora
 - Rede local
- Rede Ferroviária**
- Linha da Beira Baixa

- Infraestruturas de abastecimento de água**
- Rede distribuidora
 - Rede de adutoras
 - Captação
 - ETA

- Infraestruturas de drenagem de águas**
- Rede coletores
 - Rede de emissários
 - EEAR
 - ETAR
 - ETAR_comp


- Infraestruturas elétricas**
- Linhas Média Tensão 15Kv
 - Linhas de Alta tensão 60Kv



PLANO DIRETOR MUNICIPAL
1ªRevisão



Proposta de Plano
Sistema Urbano

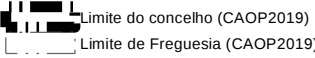



- Equipamentos**
- Equipamentos de Administração
 - + Equipamentos de Culto
 - Equipamentos Desportivos
 - Equipamentos de Ensino
 - Equipamentos de Lazer
- Compromissos urbanísticos
- Área urbana consolidada
- Perímetros PDM96
- Perímetro urbano proposto (SU+AR+ED)

.36

- Solo Urbano**
- EC-H: Espaço Central-histórico
 - EC-C: spaço Central-consolidado
 - EH-1: Espaço Habitacional 1
 - EH-2: Espaço Habitacional 2
 - BD: Espaço Urbano Baixa Densidade
 - V-L: Espaço Verde de Recreio e Lazer
 - V-P: Espaço Verde de Proteção e Enquadramento
 - UE-E: Espaço de uso especial-equipamentos
 - UE-I: Espaço de uso especial-infraestruturas
 - AE: Espaço de Atividades Económicas
- Solo Rústico**
- AR: Aglomerado Rural
 - ED: Área Edificação Dispersa
 - Esp.outras estruturas- equipamentos

Infraestruturas lineares:

- Rede Rodoviária**
- Rede coletora
 - Rede distribuidora
 - Rede local
- Rede Ferroviária**
- Linha da Beira Baixa

Infraestruturas de abastecimento de água

- Rede distribuidora
- Rede de adutoras
- Captação
- ETA

Infraestruturas de drenagem de águas

- Rede coletores
- Rede de emissários
- EEAR
- ETAR
- ETAR_comp

Infraestruturas elétricas

- Linhas Média Tensão 15Kv
- Linhas de Alta tensão 60Kv

PLANO DIRETOR MUNICIPAL
1ªRevisão



Proposta de Plano
Sistema Urbano

Agosto 2022

0 5 10 20 Meters

Scale: October 2018
Entidade Proponente: DGT
Entidade Produtora: DGT
Sistema de Coordenadas: PT-TM66/ETRS89
Cartografia temática: Projeção



- Equipamentos**
- Equipamentos de Administração
 - + Equipamentos de Culto
 - Equipamentos Desportivos
 - Equipamentos de Ensino
 - Equipamentos de Lazer
- Compromissos urbanísticos
- Área urbana consolidada
- Perímetros PDM96
- Perímetro urbano proposto (SU+AR+ED)

- Solo Urbano**
- EC-H: Espaço Central-histórico
 - EC-C: Espaço Central-consolidado
 - EH-1: Espaço Habitacional 1
 - EH-2: Espaço Habitacional 2
 - BD: Espaço Urbano Baixa Densidade
 - V-L: Espaço Verde de Recreio e Lazer
 - V-P: Espaço Verde de Proteção e Enquadramento
 - UE-E: Espaço de uso especial-equipamentos
 - UE-I: Espaço de uso especial-infraestruturas
 - AE: Espaço de Atividades Económicas
- Solo Rústico**
- AR: Aglomerado Rural
 - ED: Área Edificação Dispersa
 - Esp.outras estruturas- equipamentos

Infraestruturas lineares:

- Rede Rodoviária**
- Rede coletora
 - Rede distribuidora
 - Rede local
- Rede Ferroviária**
- Linha da Beira Baixa

Infraestruturas de abastecimento de água

- Rede distribuidora
- Rede de adutoras
- Captação
- ETA

Infraestruturas de drenagem de águas

- Rede coletores
- Rede de emissários
- EEAR
- ETAR
- ETAR_comp

Infraestruturas elétricas

- Linhas Média Tensão 15Kv
- Linhas de Alta tensão 60Kv

PLANO DIRETOR MUNICIPAL
1ªRevisão



Proposta de Plano
Sistema Urbano

- Equipamentos de Administração
- + Equipamentos de Culto
- Equipamentos Desportivos
- Equipamentos de Ensino
- Equipamentos de Lazer

- Solo Urbano

- Solo Rústico**

- ⁸⁹ Infraestructuras lineares:

- Rede coletora
- Rede distribuidora
- Rede local

 Linha da Beira Baixa

— Rede distribuidora
• Rede de adutoras

- Captação
- ETA

 Rede coletores
 Rede de emissários
 EEAR
 ETAR
 ETAR_comp


 Linhas Média Tensão 15Kv

 Linhas de Alta tensão 60Kv



BELMONT

Proposta de Plano Sistema Urbano

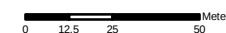

Agosto 2022

Série:Ortofotos 2018
Entidade Proprietária: DGT
Entidade Produtora: DGT
Sistema de Georreferência: PT-TM06/ETRS
Cartografia temática: Proenelida