


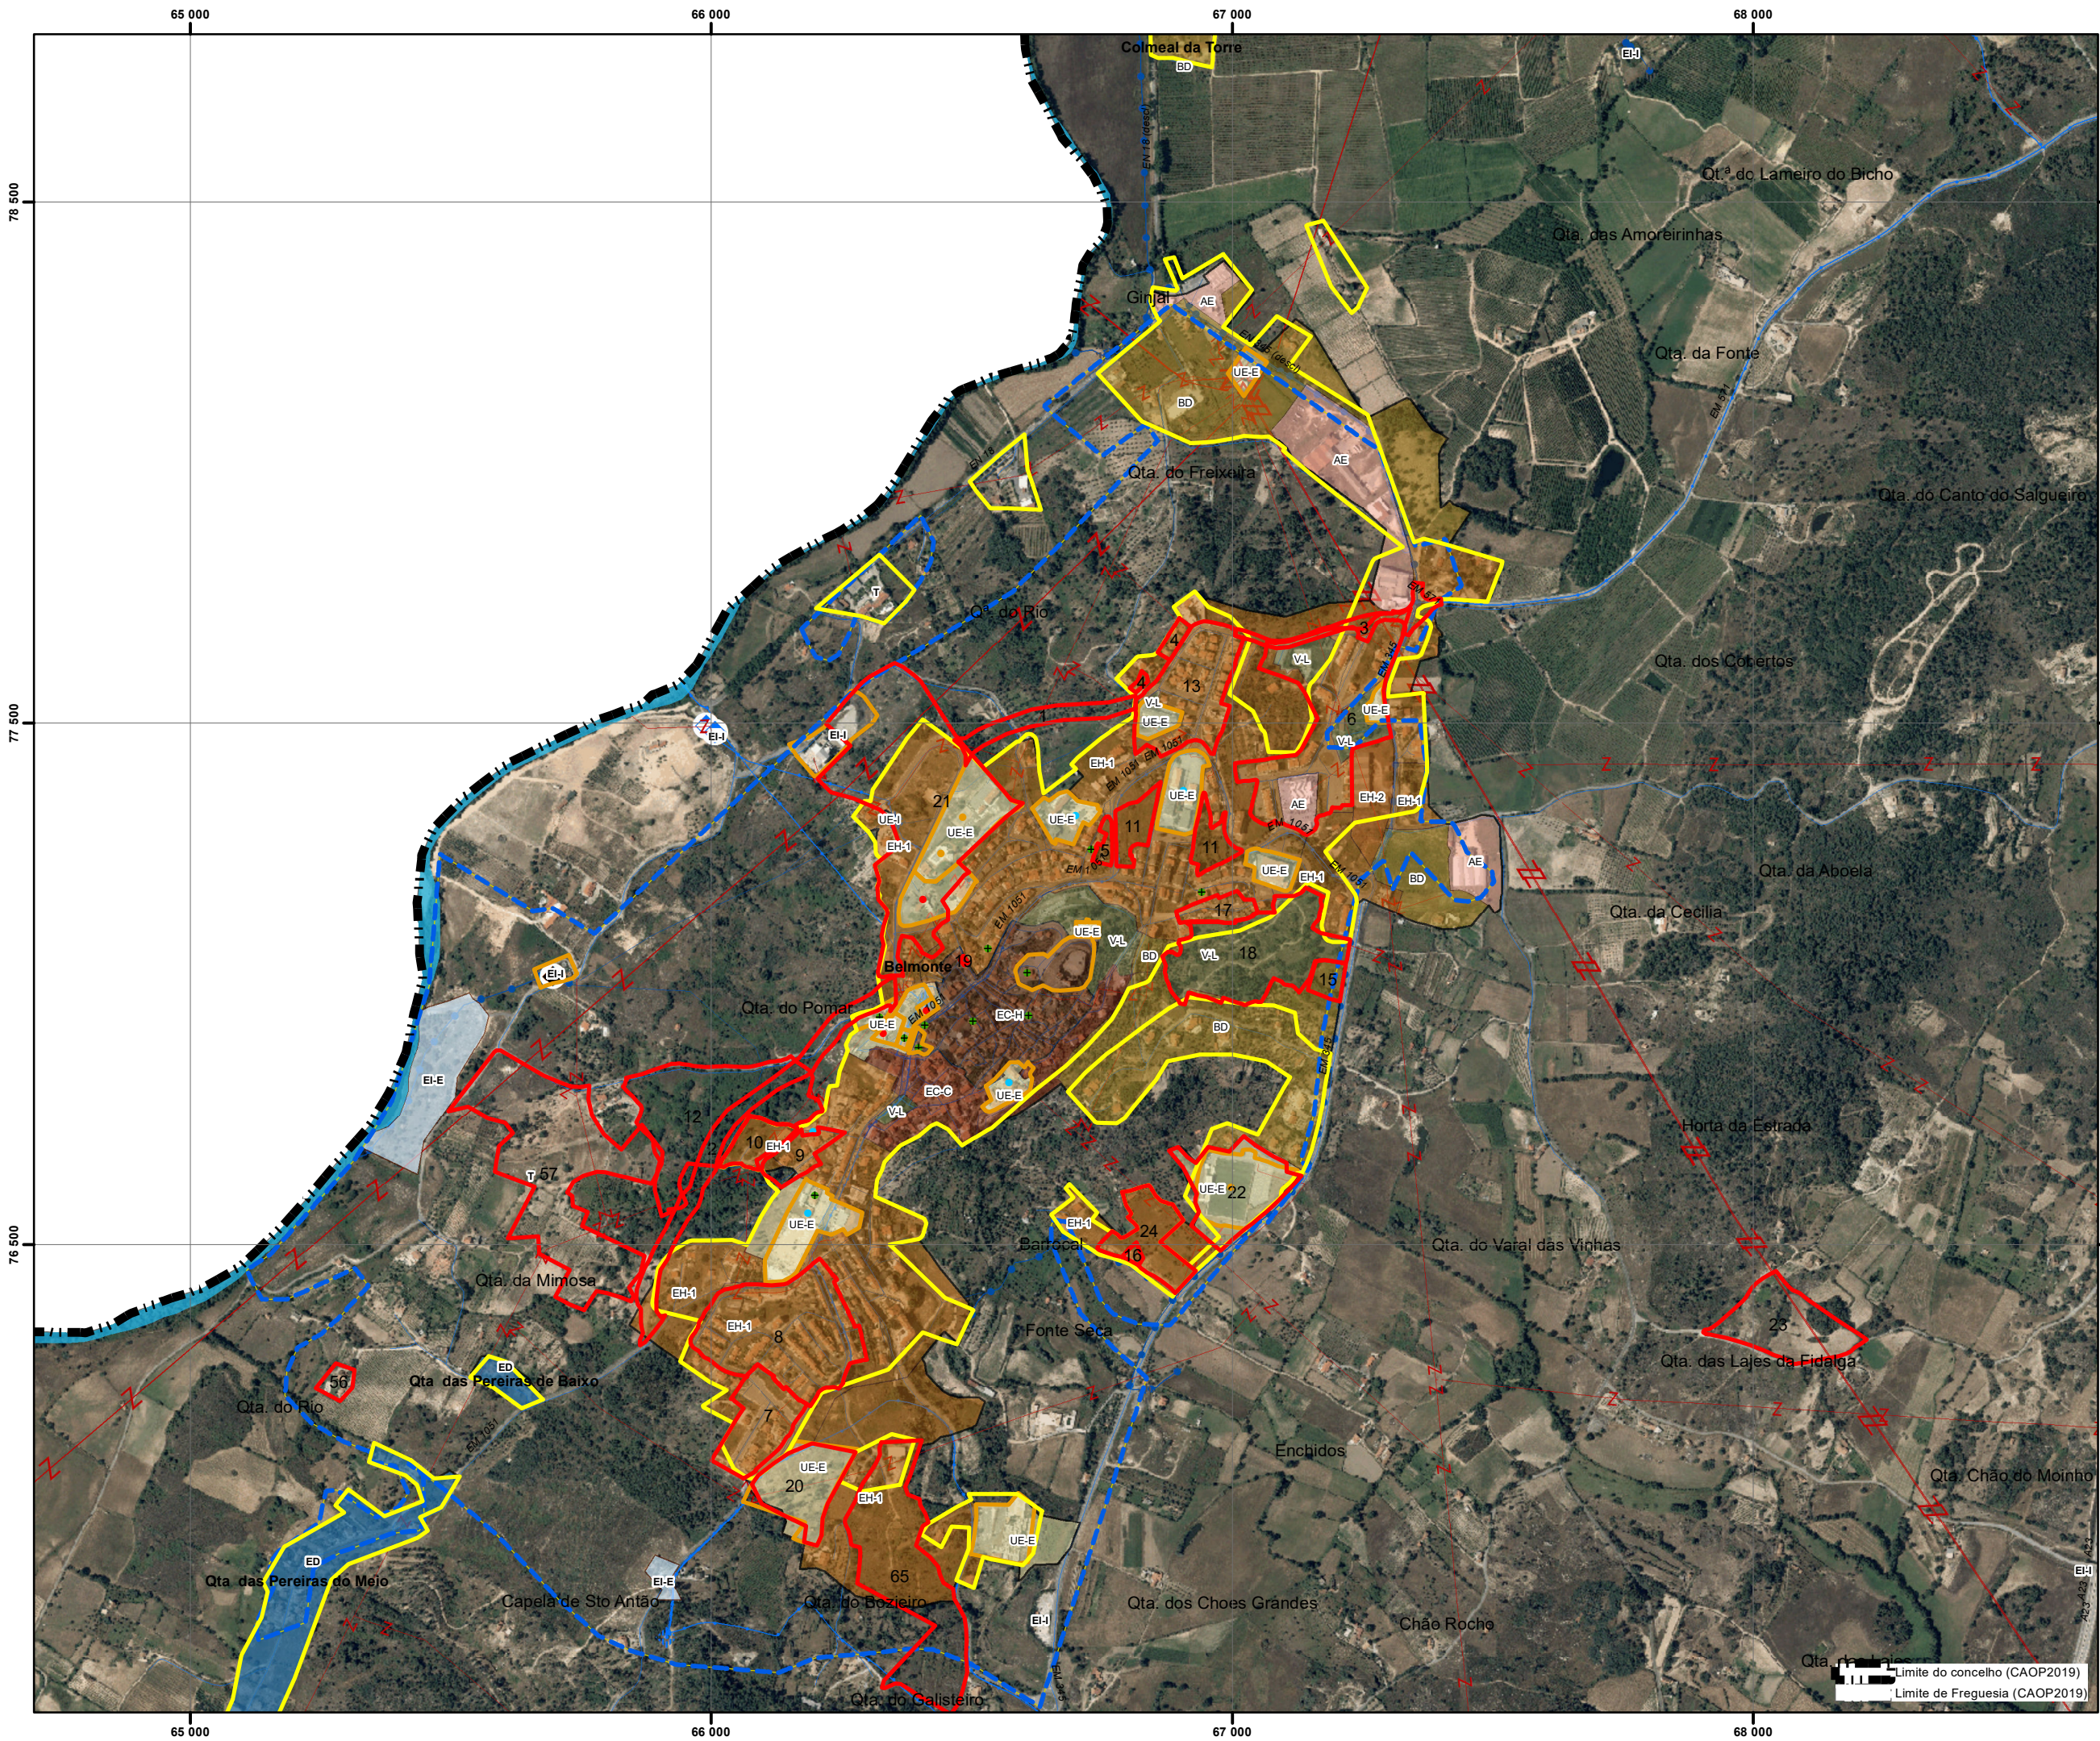

- Equipamentos**
- Equipamentos de Administração
 - Equipamentos de Culto
 - Equipamentos Desportivos
 - Equipamentos de Ensino
 - Equipamentos de Lazer
- Compromissos urbanísticos**
- Área urbana consolidada
 - Perímetros PDM96
 - Perímetro urbano proposto (SU+AR+ED)

- Solo Urbano**
- EC-H: Espaço Central-histórico
 - EC-C: Espaço Central-consolidado
 - EH-1: Espaço Habitacional 1
 - EH-2: Espaço Habitacional 2
 - BD: Espaço Urbano Baixa Densidade
 - VL: Espaço Verde de Recreio e Lazer
 - V-P: Espaço Verde de Proteção e Enquadramento
 - UE-E: Espaço de uso especial-equipamentos
 - UE-I: Espaço de uso especial-infraestruturas
 - AE: Espaço de Atividades Económicas
- Solo Rústico**
- AR: Aglomerado Rural
 - ED: Área Edificação Dispersa
 - Esp.outras estruturas- equipamentos

- Infraestruturas lineares:**
- Rede Rodoviária**
- Rede coletora
 - Rede distribuidora
 - Rede local
- Rede Ferroviária**
- Linha da Beira Baixa

- Infraestruturas de abastecimento de água**
- Rede distribuidora
 - Rede de adutoras

- Captação
 - ETA
- Infraestruturas de drenagem de águas**
- Rede coletoras
 - Rede de emissários
 - EEAR
 - ETAR
 - ETAR_comp


- Infraestruturas elétricas**
- Linhas Média Tensão 15Kv
 - Linhas de Alta tensão 60Kv

PLANO DIRETOR MUNICIPAL

1ª Revisão

Proposta de Plano

Sistema Urbano

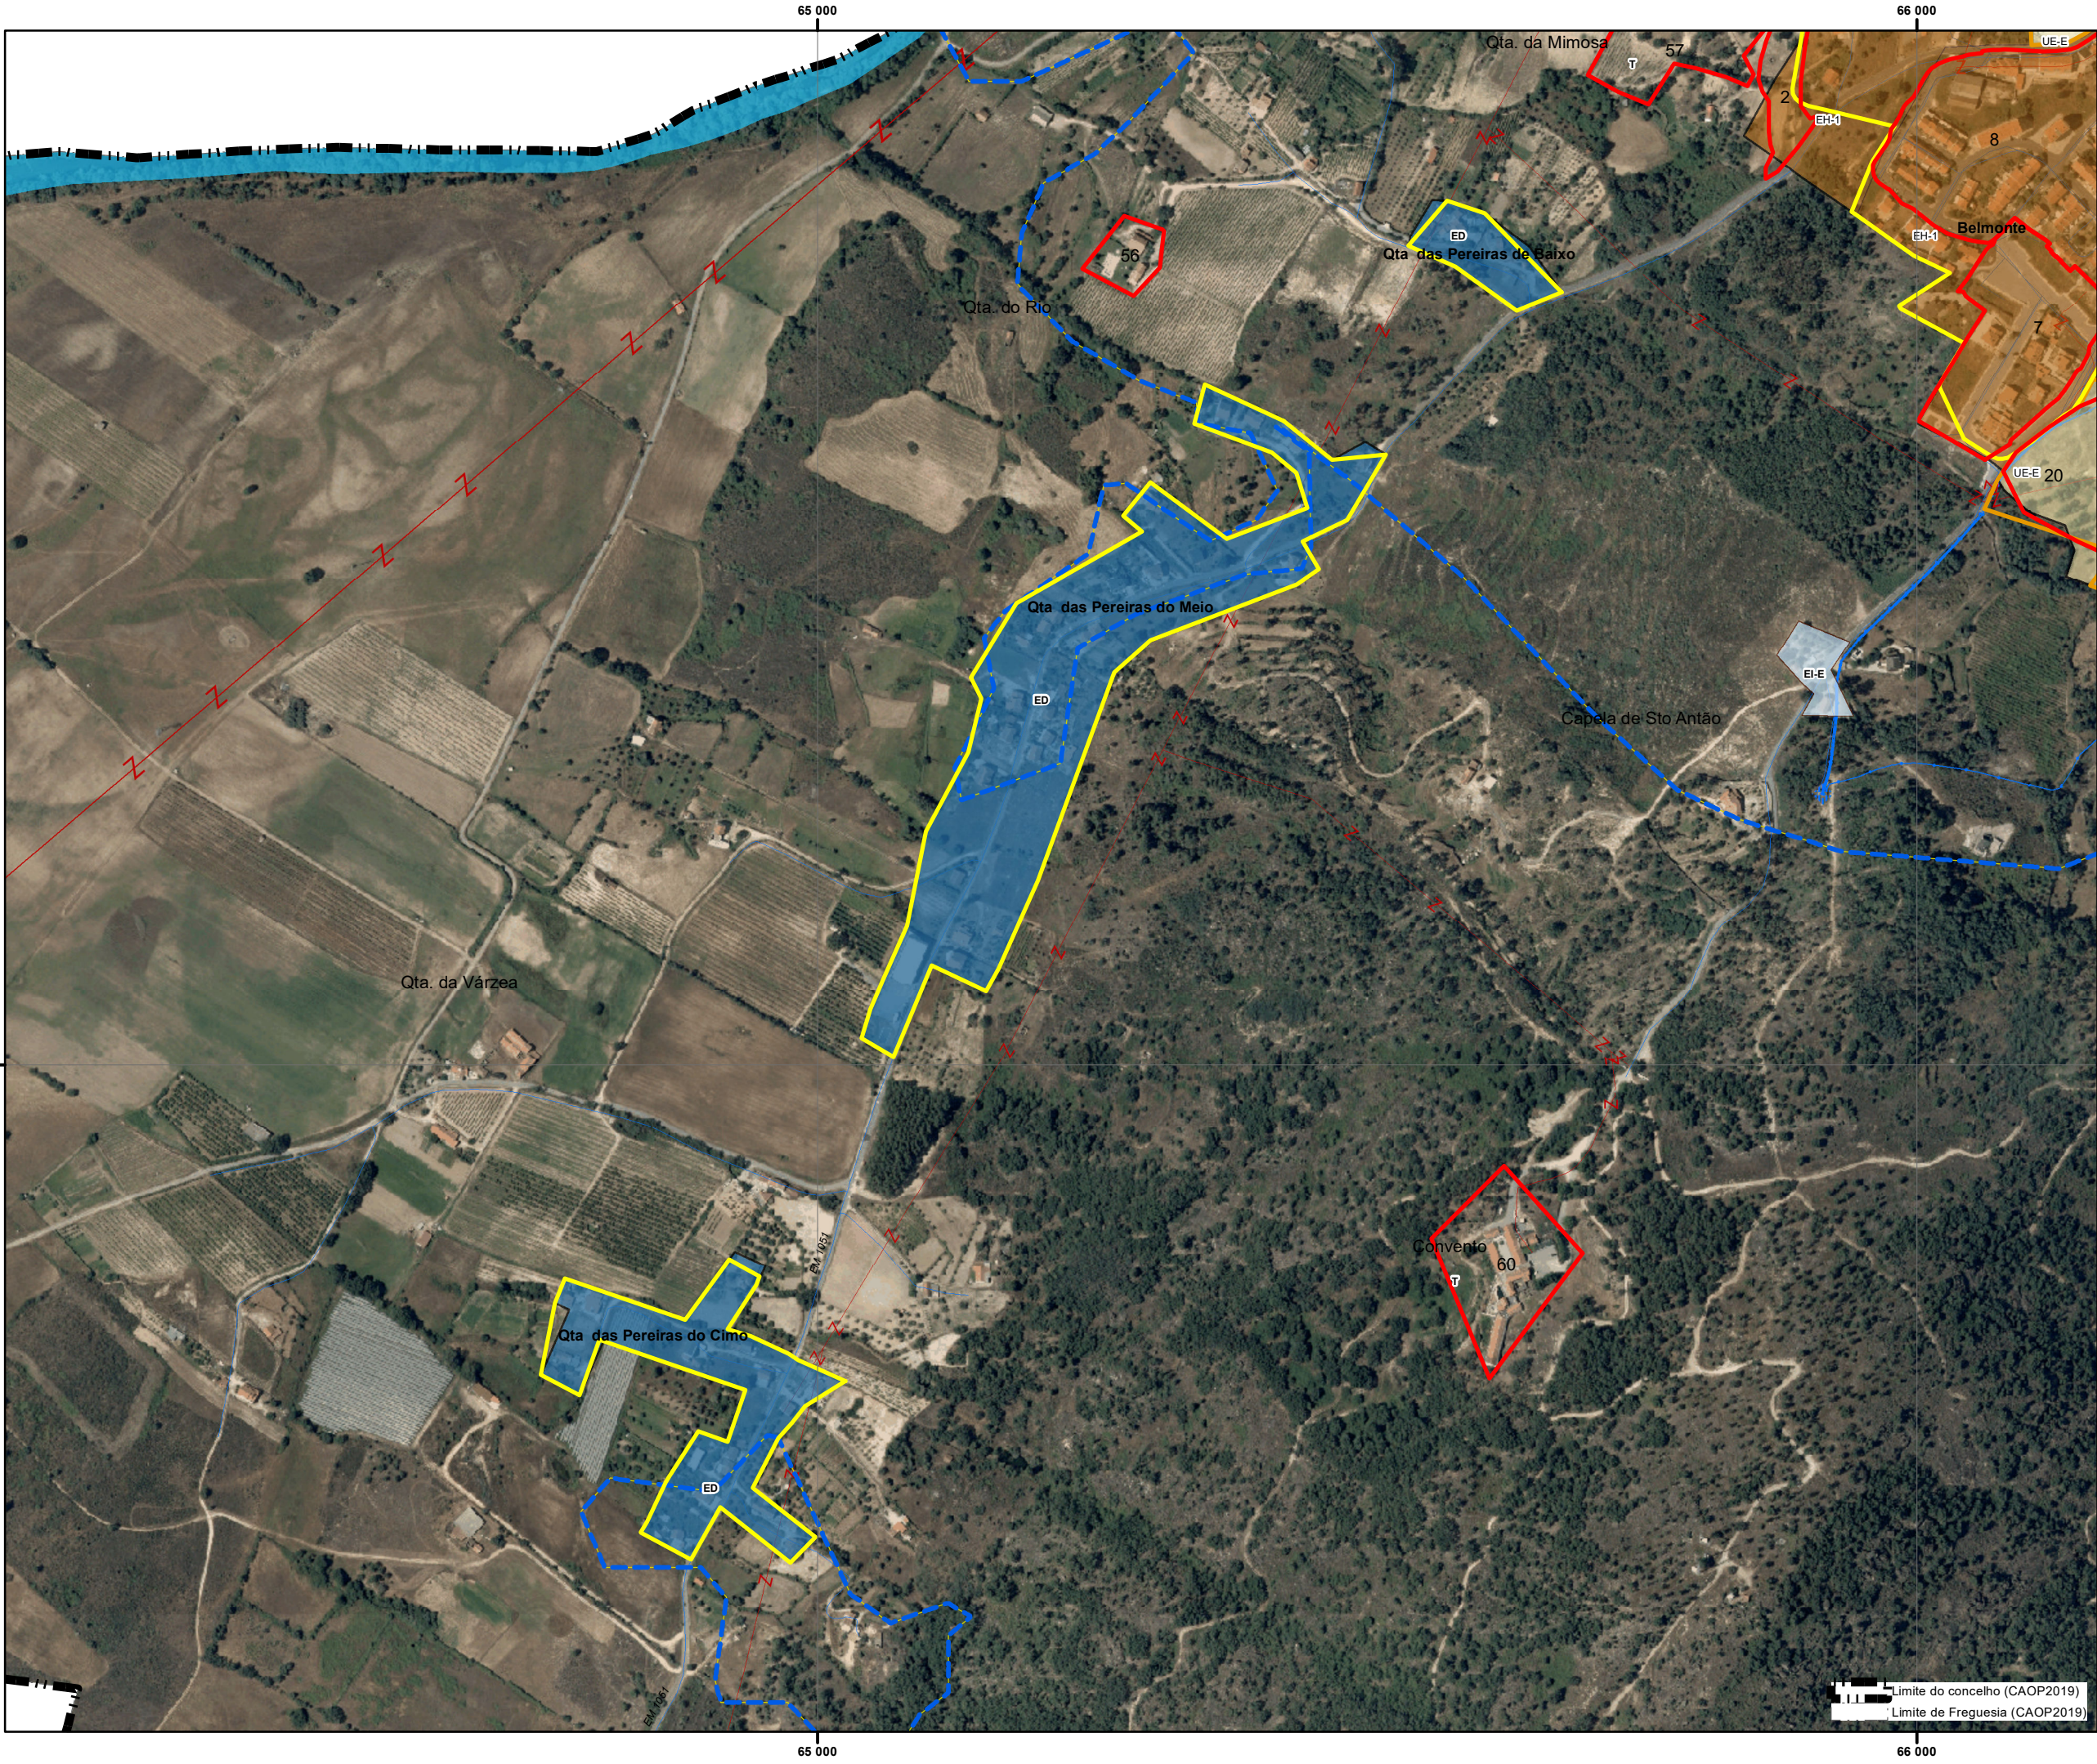

- Equipamentos**
- Equipamentos de Administração
 - + Equipamentos de Culto
 - Equipamentos Desportivos
 - Equipamentos de Ensino
 - Equipamentos de Lazer
- Compromissos urbanísticos
- Área urbana consolidada
- Perímetros PDM96
- Perímetro urbano proposto (SU+AR+ED)

- Solo Urbano**
- EC-H: Espaço Central-histórico
 - EC-C: Espaço Central-consolidado
 - EH-1: Espaço Habitacional 1
 - EH-2: Espaço Habitacional 2
 - BD: Espaço Urbano Baixa Densidade
 - V-L: Espaço Verde de Recreio e Lazer
 - V-P: Espaço Verde de Proteção e Enquadramento
 - UE-E: Espaço de uso especial-equipamentos
 - UE-I: Espaço de uso especial-infraestruturas
 - AE: Espaço de Atividades Económicas
- Solo Rústico**
- AR: Aglomerado Rural
 - ED: Área Edificação Dispersa
 - Esp.outras estruturas- equipamentos

Infraestruturas lineares:

- Rede Rodoviária**
- Rede coletora
 - Rede distribuidora
 - Rede local
- Rede Ferroviária**
- Linha da Beira Baixa

Infraestruturas de abastecimento de água

- Rede distribuidora
- Rede de adutoras
- Captação
- ETA

Infraestruturas de drenagem de águas

- Rede coletores
- Rede de emissários
- EEAR
- ETAR
- ETAR_comp

Infraestruturas elétricas

- Linhas Média Tensão 15Kv
- Linhas de Alta tensão 60Kv

PLANO DIRETOR MUNICIPAL
1ªRevisão




Proposta de Plano
Sistema Urbano

Agosto 2022

0 30 60 120 Meters

Scale: 1:10000
Data: Outubro 2018
Entidade Proponente: DGT
Entidade Produtora: DGT
Sistema de Georreferência: PT-TM06/ETRS89
Cartografia temática: Projeção UTM

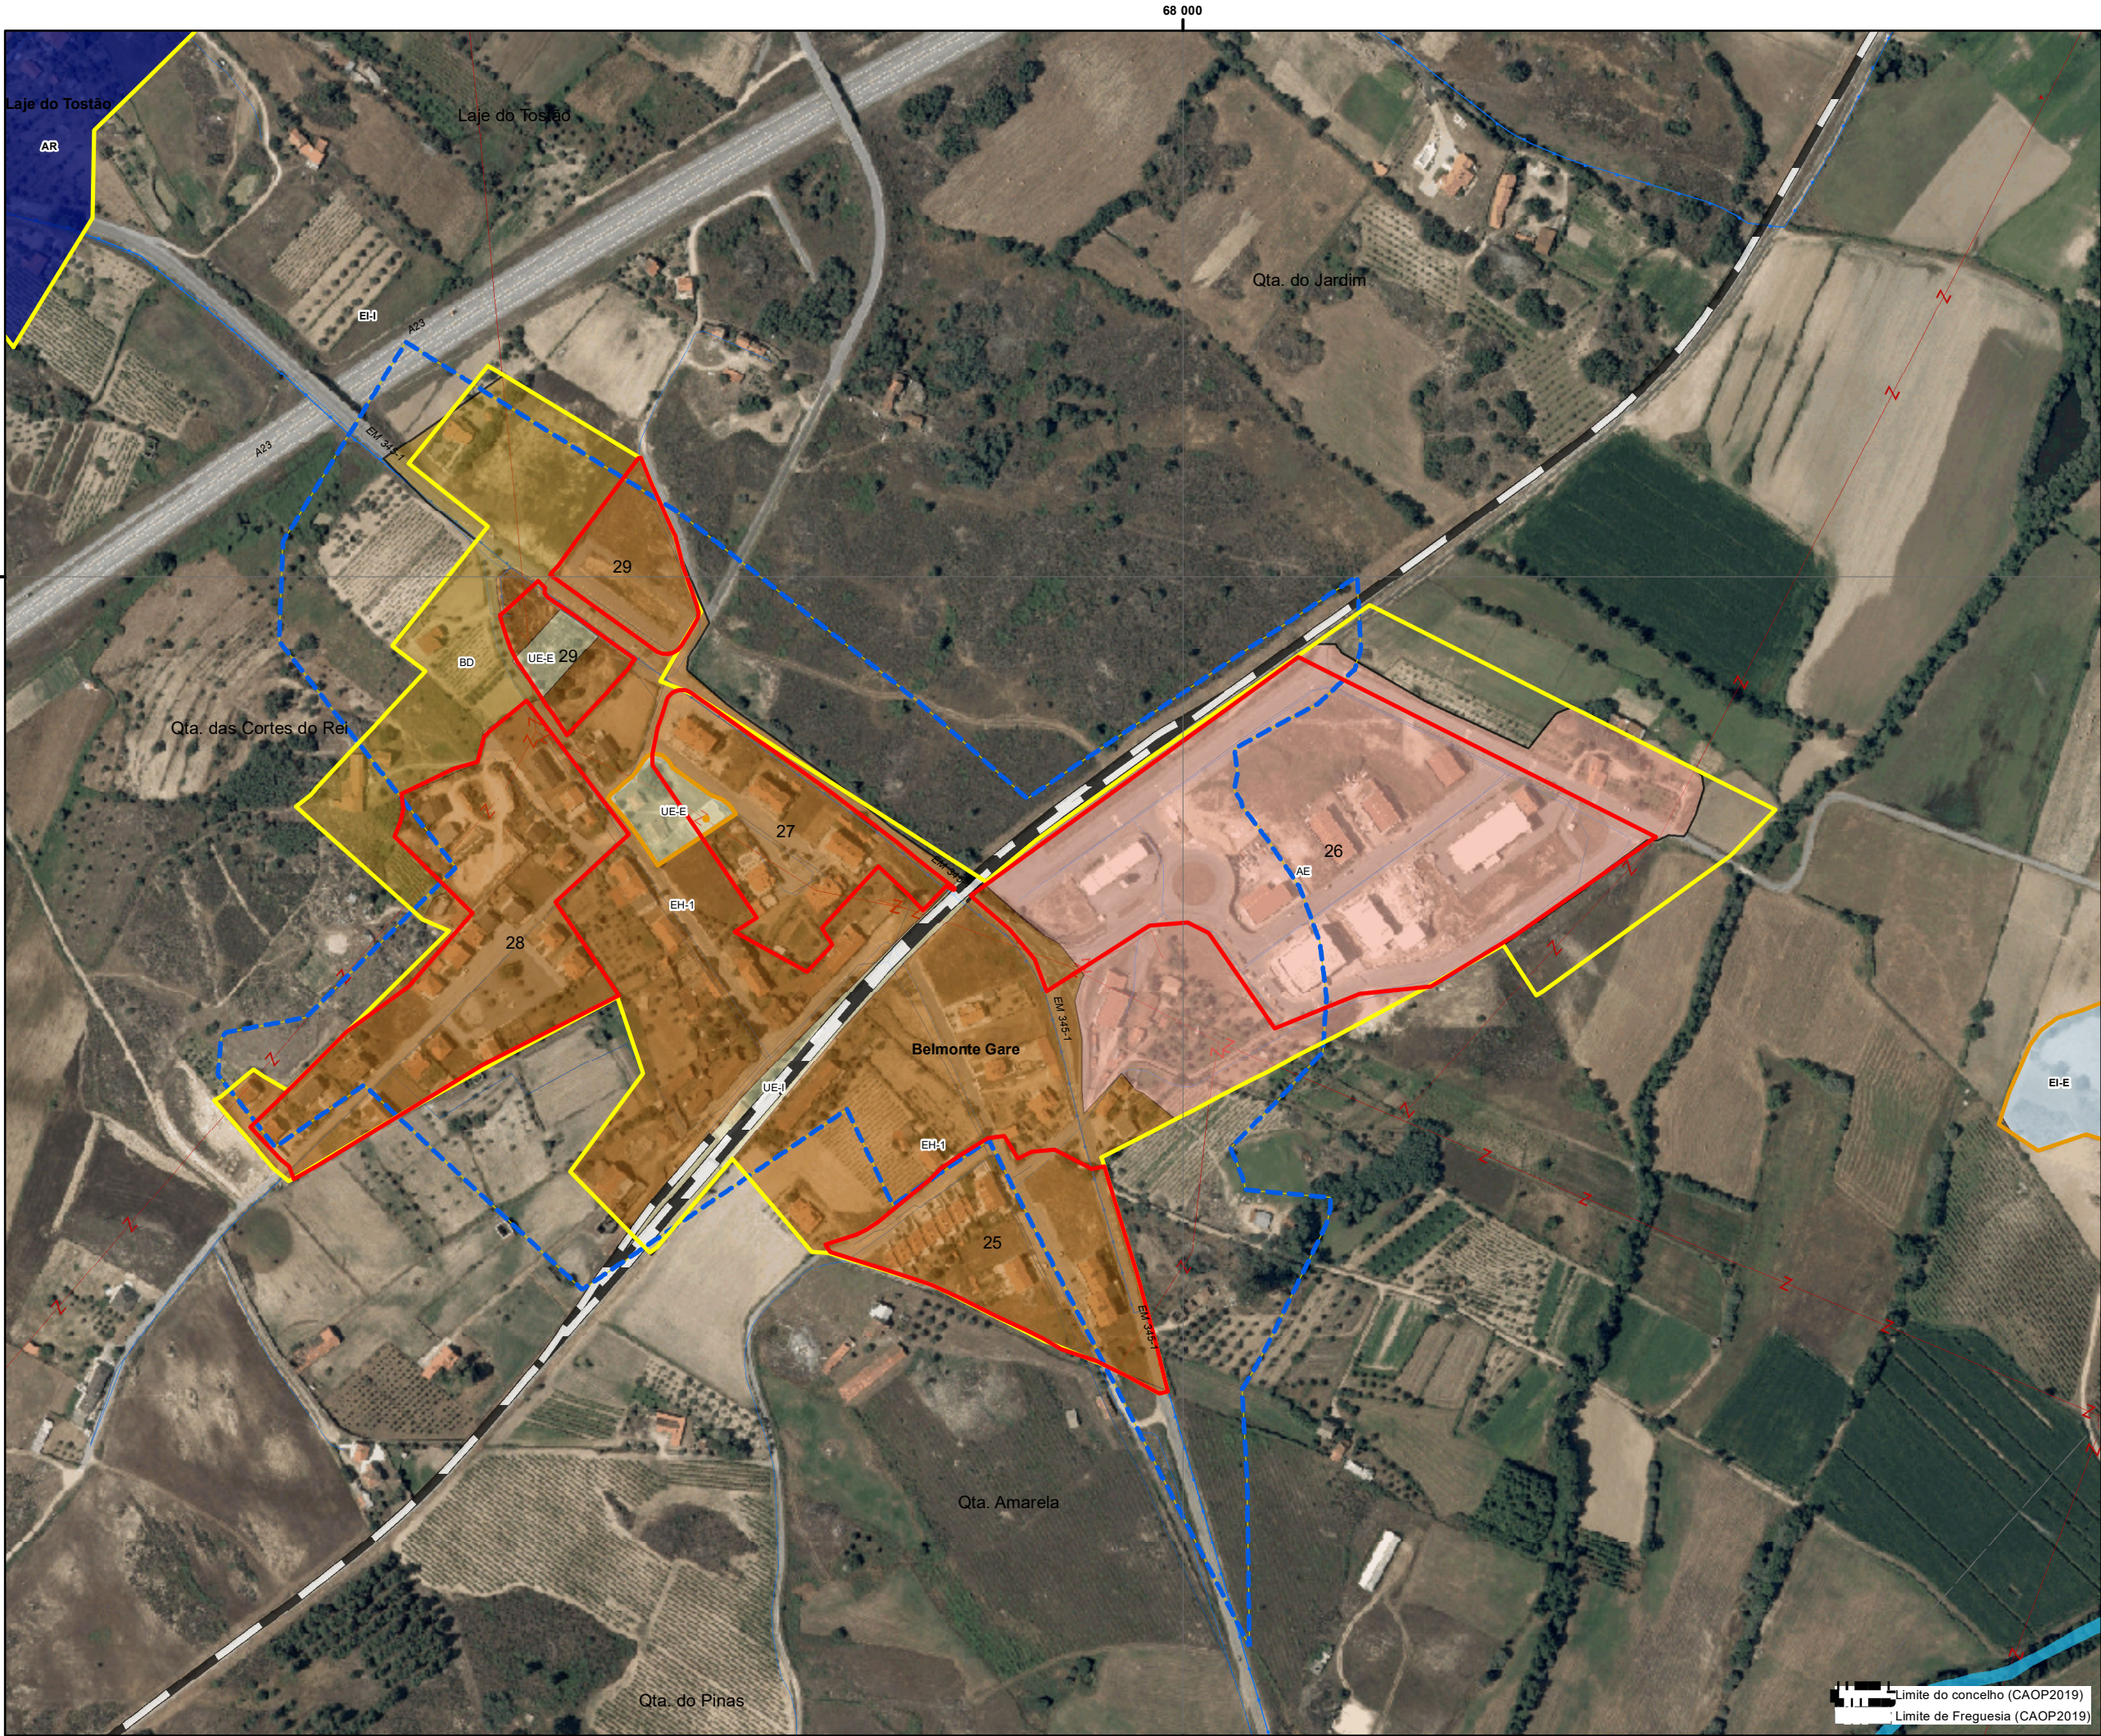

- Equipamentos**
- Equipamentos de Administração
 - + Equipamentos de Culto
 - Equipamentos Desportivos
 - Equipamentos de Ensino
 - Equipamentos de Lazer
- Compromissos urbanísticos
- Área urbana consolidada
- Perímetros PDM96
- Perímetro urbano proposto (SU+AR+ED)

- Solo Urbano**
- EC-H: Espaço Central-histórico
 - EC-C: Espaço Central-consolidado
 - EH-1: Espaço Habitacional 1
 - EH-2: Espaço Habitacional 2
 - BD: Espaço Urbano Baixa Densidade
 - V-L: Espaço Verde de Recreio e Lazer
 - V-P: Espaço Verde de Proteção e Enquadramento
 - UE-E: Espaço de uso especial-equipamentos
 - UE-I: Espaço de uso especial-infraestruturas
 - AE: Espaço de Atividades Económicas
- Solo Rústico**
- AR: Aglomerado Rural
 - ED: Área Edificação Dispersa
 - Esp.outras estruturas- equipamentos

Infraestruturas lineares:

- Rede Rodoviária**
- Rede coletora
 - Rede distribuidora
 - Rede local
- Rede Ferroviária**
- Linha da Beira Baixa

Infraestruturas de abastecimento de água

- Rede distribuidora
- Rede de adutoras
- Captação
- ETA

Infraestruturas de drenagem de águas

- Rede coletores
- Rede de emissários
- EEAR
- ETAR
- ETAR_comp

Infraestruturas elétricas

- Linhas Média Tensão 15Kv
- Linhas de Alta tensão 60Kv

PLANO DIRETOR MUNICIPAL
1ªRevisão



Proposta de Plano
Sistema Urbano

0 20 40 80 Meters

Agosto 2022

Base Cartográfica: 2018
Entidade Proponente: DGT
Entidade Produtora: DGT
Sistema de Georreferência: PT-TM06/ETRS89
Cartografia temática: Projeção UTM

68 000

82 500

4 Gaia

Equipamentos

- Equipamentos de Administração
- + Equipamentos de Culto
- Equipamentos Desportivos
- Equipamentos de Ensino
- Equipamentos de Lazer
- Compromissos urbanísticos
- Área urbana consolidada
- Perímetros PDM96
- Perímetro urbano proposto (SU+AR+ED)

Solo Urbano

- EC-H: Espaço Central-histórico
- EC-C: Espaço Central-consolidado
- EH-1: Espaço Habitacional 1
- EH-2: Espaço Habitacional 2
- BD: Espaço Urbano Baixa Densidade
- V-L: Espaço Verde de Recreio e Lazer
- V-P: Espaço Verde de Proteção e Enquadramento
- UE-E: Espaço de uso especial-equipamentos
- UE-I: Espaço de uso especial-infraestruturas
- AE: Espaço de Atividades Económicas

Solo Rústico

- AR: Aglomerado Rural
- ED: Área Edificação Dispersa
- Esp.outras estruturas- equipamentos

Infraestruturas lineares:

Rede Rodoviária

- Rede coletora
- Rede distribuidora
- Rede local

Rede Ferroviária

- Linha da Beira Baixa

Infraestruturas de abastecimento de água

- Rede distribuidora
- Rede de adutoras

- Captação

- ETA

- Reservatório

Infraestruturas de drenagem de águas

- Rede coletores

- Rede de emissários

- EEAR

- ETAR

- ETAR_comp

Infraestruturas elétricas

- Linhas Média Tensão 15Kv

- Linhas de Alta tensão 60Kv

PLANO DIRETOR MUNICIPAL 1ªRevisão




Proposta de Plano Sistema Urbano

Agosto 2022

Limite do concelho (CAOP2019)
Limite de Freguesia (CAOP2019)

0 20 40 80 Meters

Scale: 1:10000
Data: 2018
Entity: DGT
Production: DGT
System: PT-TM6/ETRS89
Cartographic: Projeção

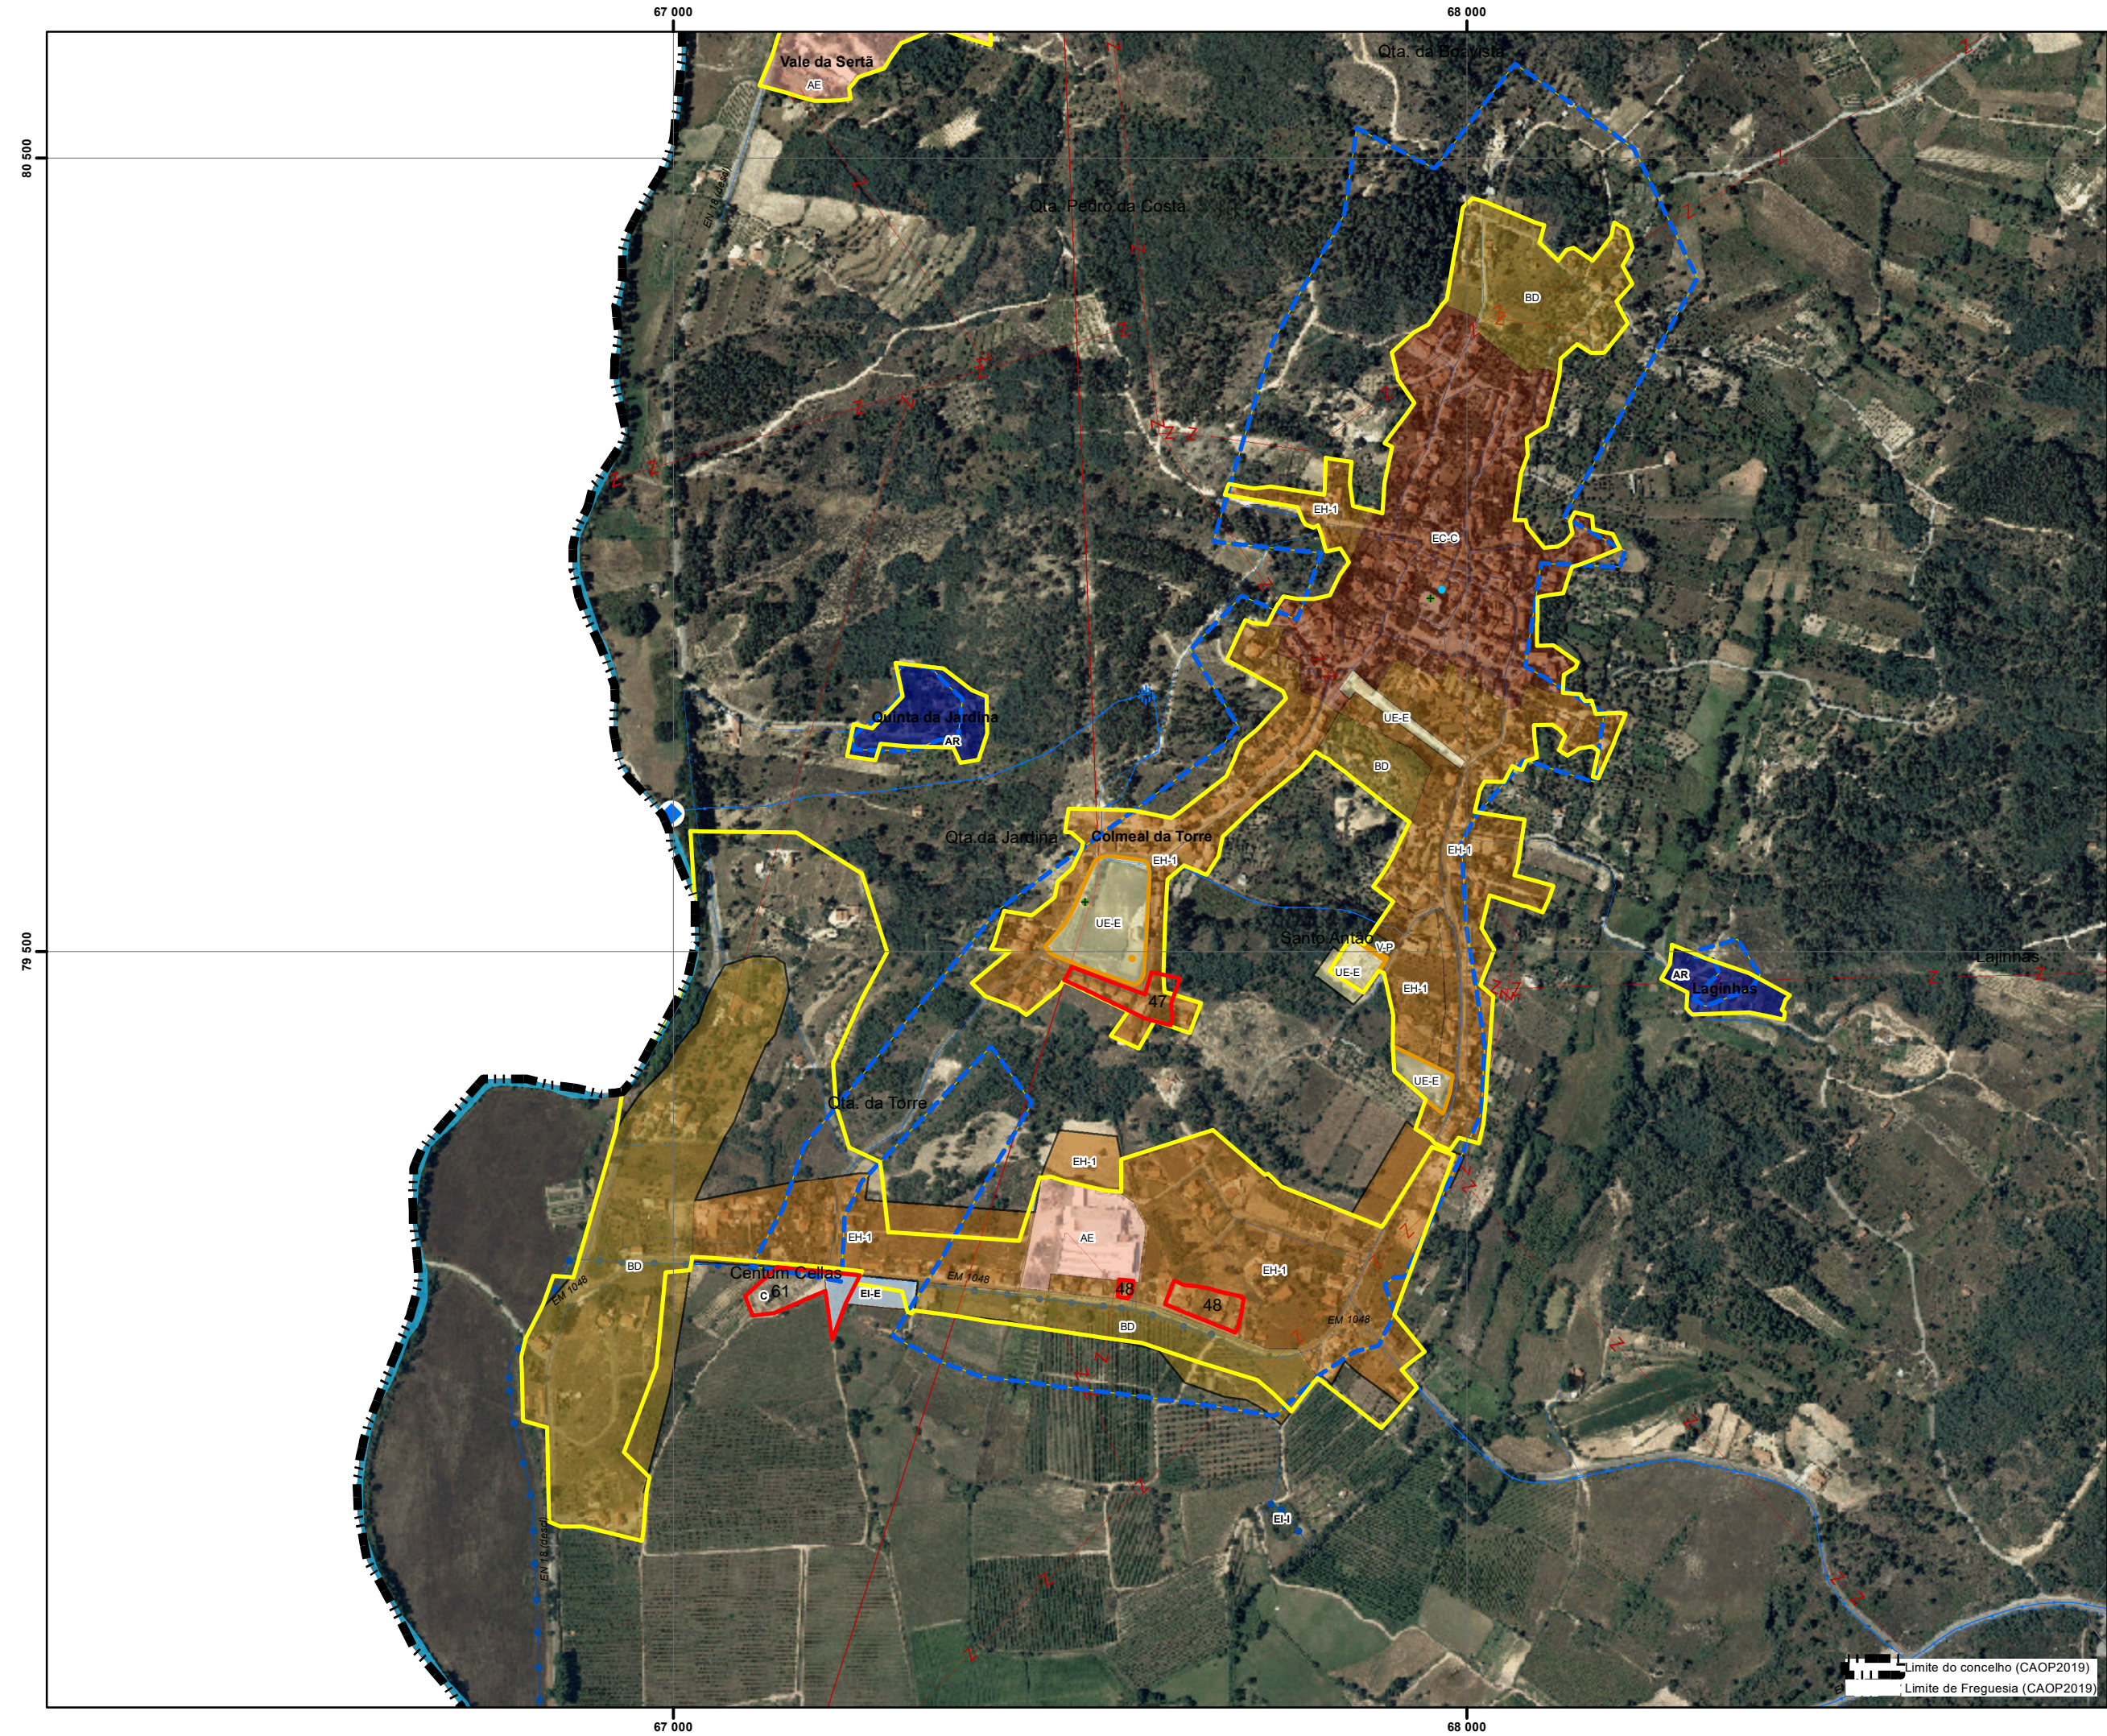

- Equipamentos**
- Equipamentos de Administração
 - + Equipamentos de Culto
 - Equipamentos Desportivos
 - Equipamentos de Ensino
 - Equipamentos de Lazer
- Compromissos urbanísticos**
- Área urbana consolidada
 - Perímetros PDM96
 - Perímetro urbano proposto (SU+AR+ED)

- Solo Urbano**
- EC-H: Espaço Central-histórico
 - EC-C: Espaço Central-consolidado
 - EH-1: Espaço Habitacional 1
 - EH-2: Espaço Habitacional 2
 - BD: Espaço Urbano Baixa Densidade
 - V-L: Espaço Verde de Recreio e Lazer
 - V-P: Espaço Verde de Proteção e Enquadramento
 - UE-E: Espaço de uso especial-equipamentos
 - UE-I: Espaço de uso especial-infraestruturas
 - AE: Espaço de Atividades Económicas
- Solo Rústico**
- AR: Aglomerado Rural
 - ED: Área Edificação Dispersa
 - Esp.outras estruturas- equipamentos

- Infraestruturas lineares:**
- Rede Rodoviária**
- Rede coletora
 - Rede distribuidora
 - Rede local
- Rede Ferroviária**
- Linha da Beira Baixa

- Infraestruturas de abastecimento de água**
- Rede distribuidora
 - Rede de adutoras
 - Captação
 - ETA


- Infraestruturas de drenagem de águas**
- Rede coletoras
 - Rede de emissários
 - EEAR
 - ETAR
 - ETAR_comp

- Infraestruturas elétricas**
- Linhas Média Tensão 15Kv
 - Linhas de Alta tensão 60Kv

PLANO DIRETOR MUNICIPAL
1ªRevisão



Proposta de Plano
Sistema Urbano

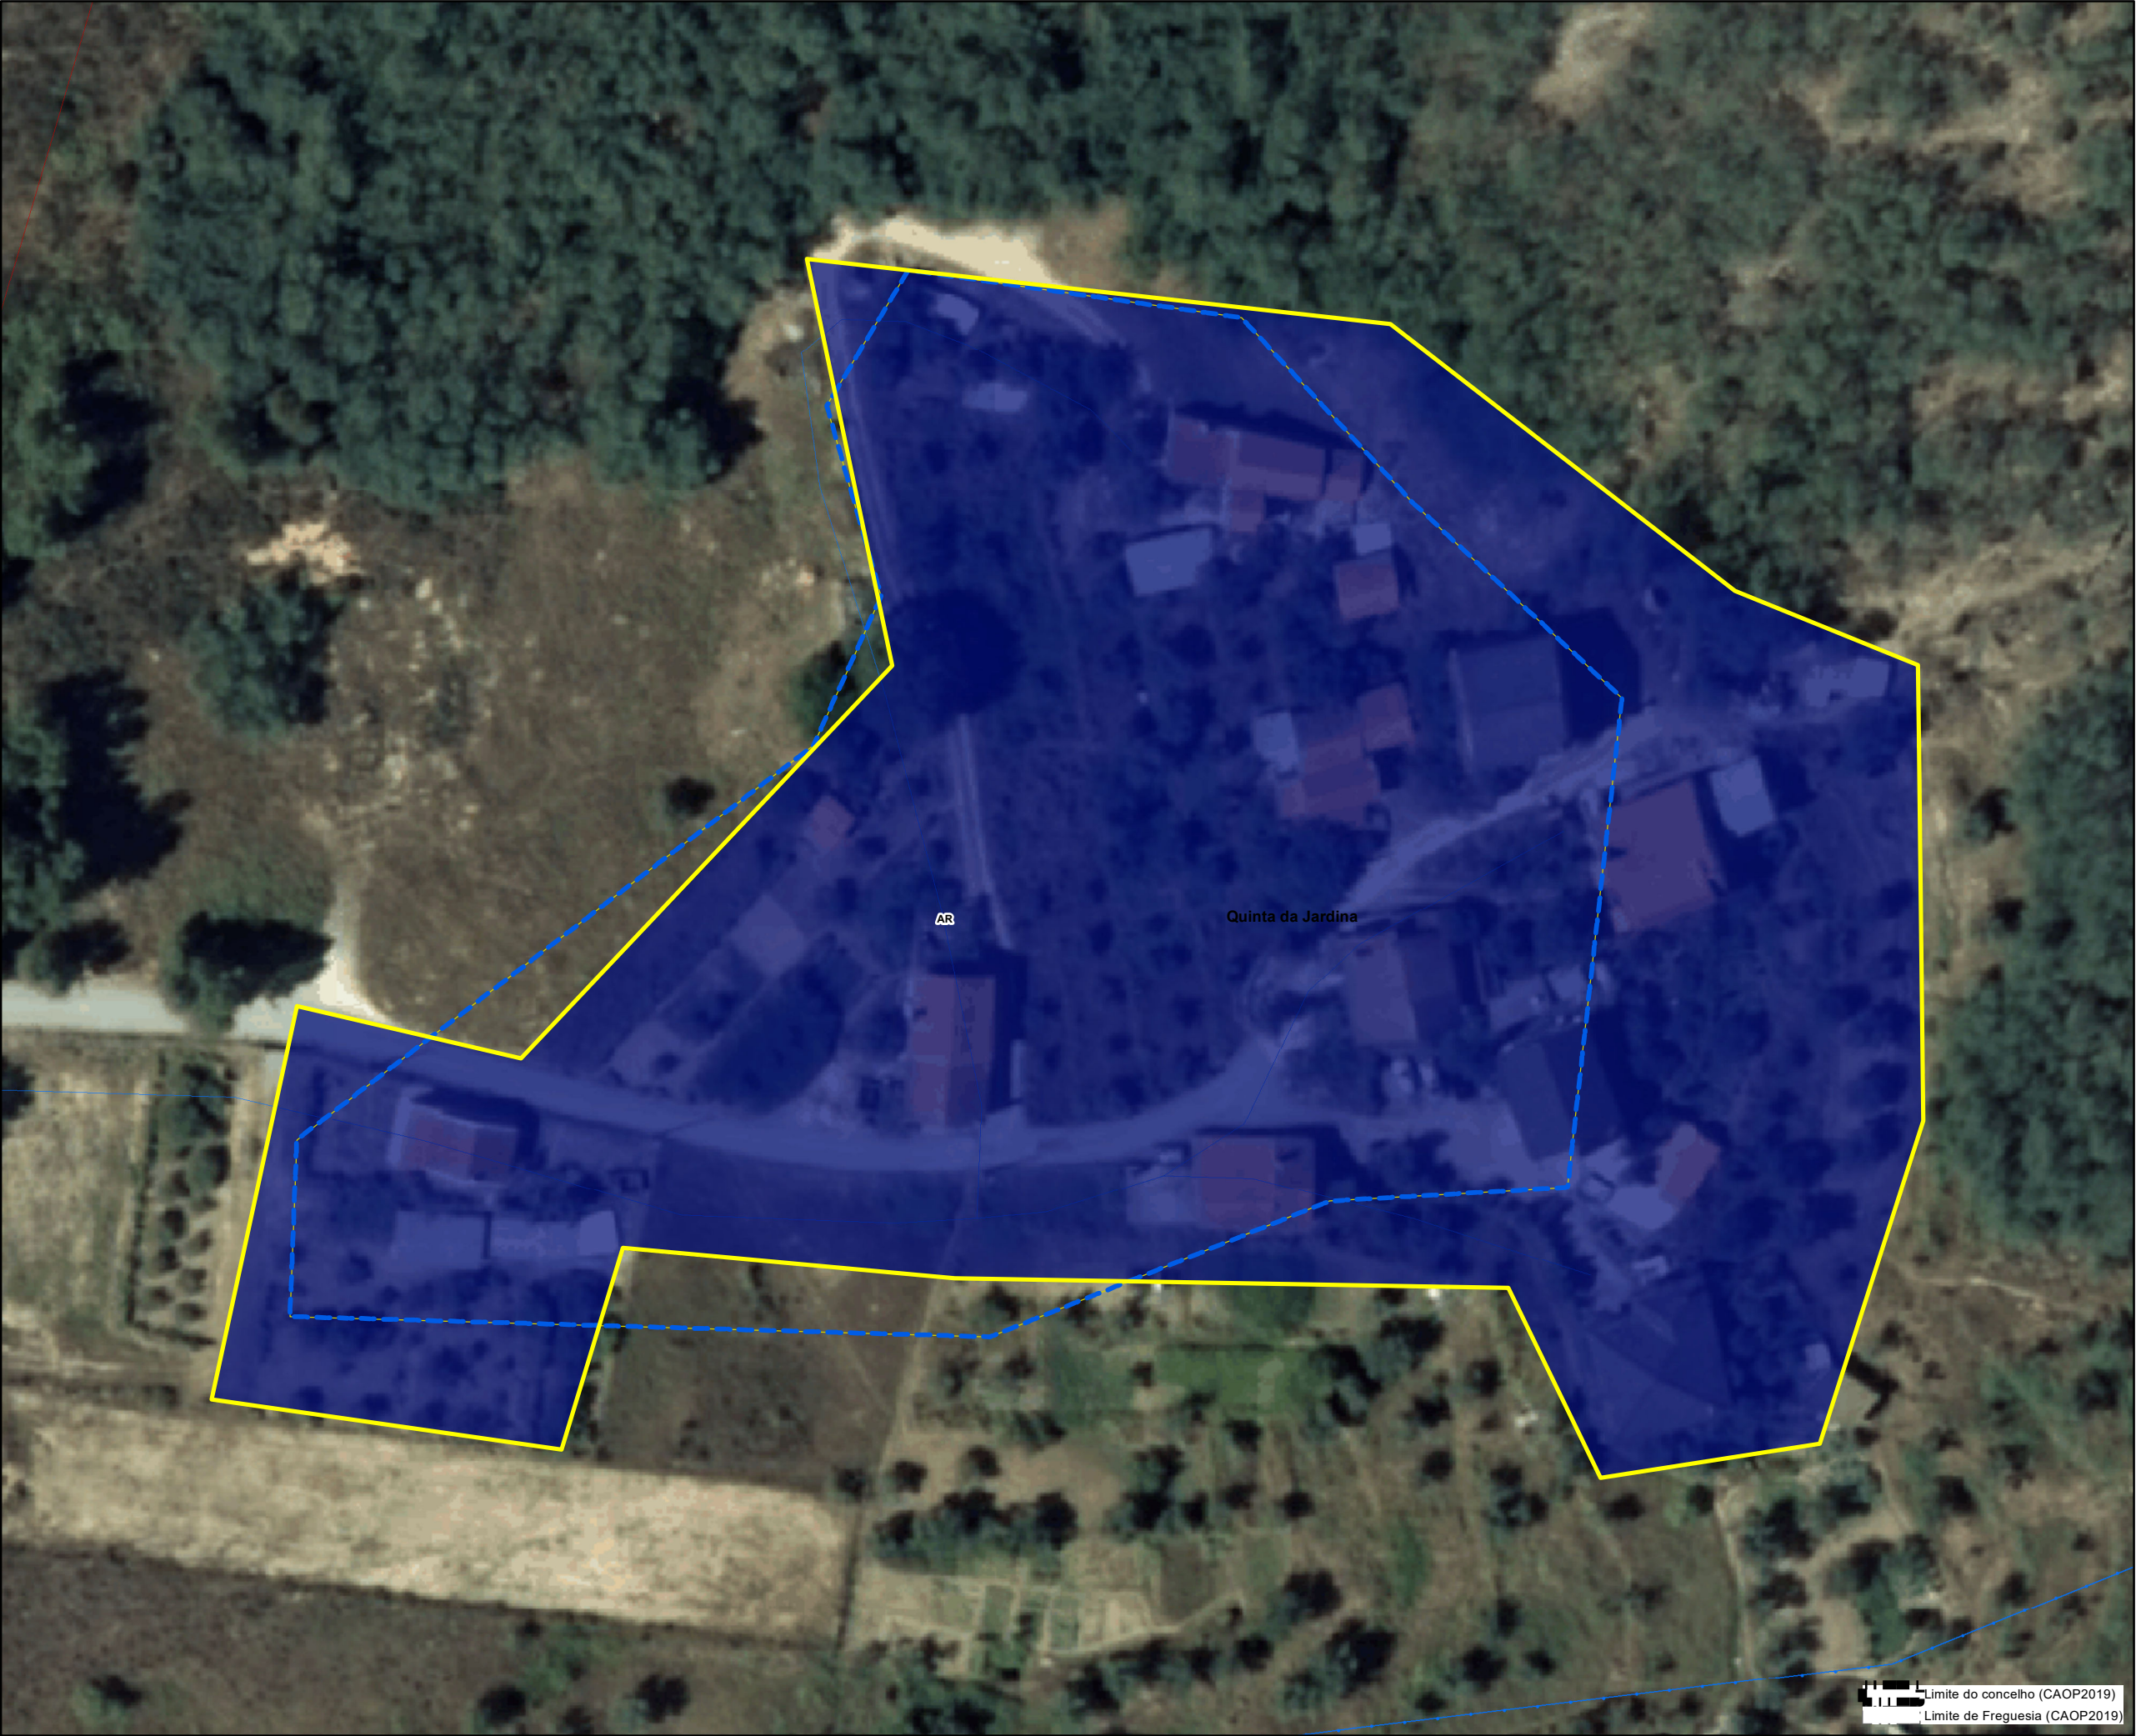

- Equipamentos**
- Equipamentos de Administração
 - + Equipamentos de Culto
 - Equipamentos Desportivos
 - Equipamentos de Ensino
 - Equipamentos de Lazer
- Compromissos urbanísticos
- Área urbana consolidada
- Perímetros PDM96
- Perímetro urbano proposto (SU+AR+ED)

- Solo Urbano**
- EC-H: Espaço Central-histórico
 - EC-C: spaço Central-consolidado
 - EH-1: Espaço Habitacional 1
 - EH-2: Espaço Habitacional 2
 - BD: Espaço Urbano Baixa Densidade
 - V-L: Espaço Verde de Recreio e Lazer
 - V-P: Espaço Verde de Proteção e Enquadramento
 - UE-E: Espaço de uso especial-equipamentos
 - UE-I: Espaço de uso especial-infraestruturas
 - AE: Espaço de Atividades Económicas
- Solo Rústico**
- AR: Aglomerado Rural
 - ED: Área Edificação Dispersa
 - Esp.outras estruturas- equipamentos

Infraestruturas lineares:

- Rede Rodoviária**
- Rede coletora
 - Rede distribuidora
 - Rede local
- Rede Ferroviária**
- Linha da Beira Baixa

Infraestruturas de abastecimento de água

- Rede distribuidora
- Rede de adutoras
- Captação
- ETA

Infraestruturas de drenagem de águas

- Rede coletores
- Rede de emissários
- EEAR
- ETAR
- ETAR_comp

Infraestruturas elétricas



- Linhas Média Tensão 15Kv
- Linhas de Alta tensão 60Kv



PLANO DIRETOR MUNICIPAL
1ªRevisão



Proposta de Plano
Sistema Urbano

 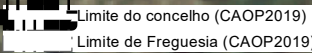

Agosto 2022

Scale: Outubro 2018
Entidade Proponente: DGT
Entidade Produtora: DGT
Sistema de Georreferência: PT-TM06/ETRS89
Cartografia temática: Projeção UTM

- Equipamentos**
- Equipamentos de Administração
 - + Equipamentos de Culto
 - Equipamentos Desportivos
 - Equipamentos de Ensino
 - Equipamentos de Lazer
- Compromissos urbanísticos
- Área urbana consolidada
- Perímetros PDM96
- Perímetro urbano proposto (SU+AR+ED)

.9

- Solo Urbano**
- EC-H: Espaço Central-histórico
 - EC-C: spaço Central-consolidado
 - EH-1: Espaço Habitacional 1
 - EH-2: Espaço Habitacional 2
 - BD: Espaço Urbano Baixa Densidade
 - V-L: Espaço Verde de Recreio e Lazer
 - V-P: Espaço Verde de Proteção e Enquadramento
 - UE-E: Espaço de uso especial-equipamentos
 - UE-I: Espaço de uso especial-infraestruturas
 - AE: Espaço de Atividades Económicas
- Solo Rústico**
- AR: Aglomerado Rural
 - ED: Área Edificação Dispersa
 - Esp.outras estruturas- equipamentos

Infraestruturas lineares:

- Rede Rodoviária**
- Rede coletora
 - Rede distribuidora
 - Rede local
- Rede Ferroviária**
- Linha da Beira Baixa

Infraestruturas de abastecimento de água

- Rede distribuidora
- Rede de adutoras
- Captação
- ETA

Infraestruturas de drenagem de águas

- Rede coletores
- Rede de emissários
- EEAR
- ETAR
- ETAR_comp

Infraestruturas elétricas

- Linhas Média Tensão 15Kv
- Linhas de Alta tensão 60Kv

N

PLANO DIRETOR MUNICIPAL
1ªRevisão




Proposta de Plano
Sistema Urbano

Limite do concelho (CAOP2019)
Limite de Freguesia (CAOP2019)

0 3,25 6,5 13 Meters

Agosto 2022

Scale: Outubro 2018
Entidade Proponente: DGT
Entidade Produtora: DGT
Sistema de Georreferência: PT-TM06/ETRS89
Cartografia temática: Projeção UTM

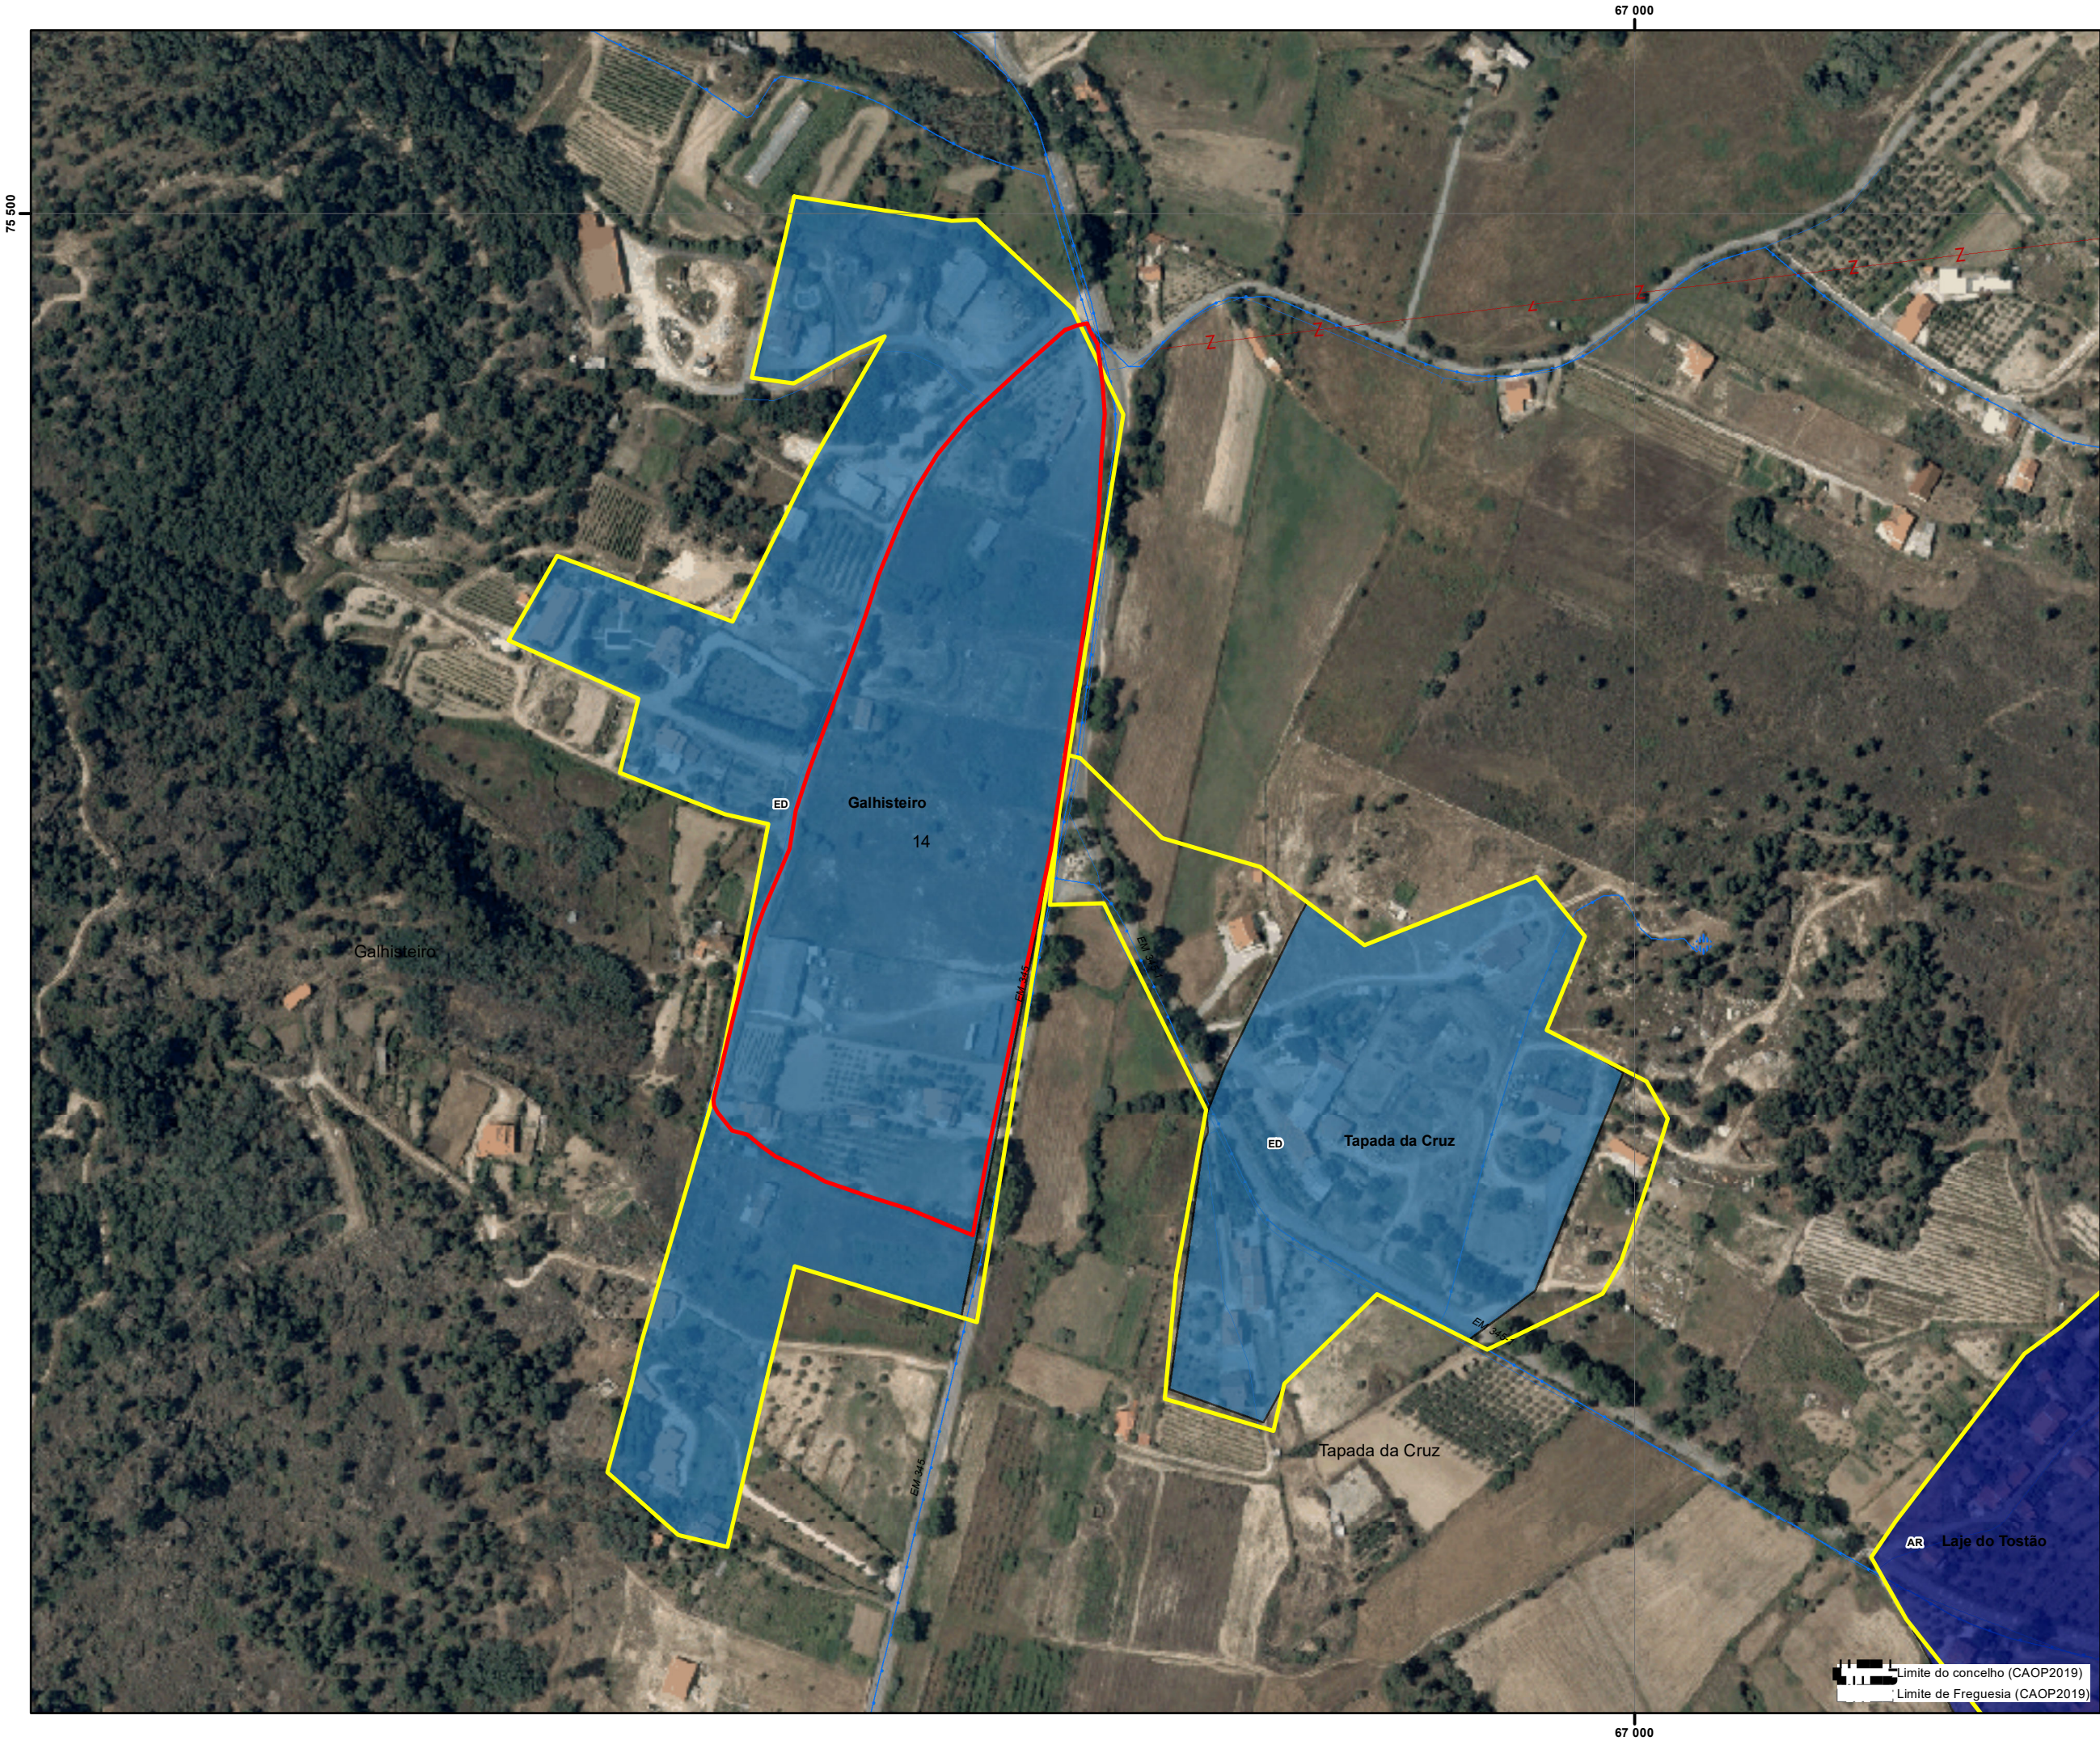

- Equipamentos**
- Equipamentos de Administração
 - + Equipamentos de Culto
 - Equipamentos Desportivos
 - Equipamentos de Ensino
 - Equipamentos de Lazer
- Compromissos urbanísticos
- Área urbana consolidada
- Perímetros PDM96
- Perímetro urbano proposto (SU+AR+ED)

- Solo Urbano**
- EC-H: Espaço Central-histórico
 - EC-C: spaço Central-consolidado
 - EH-1: Espaço Habitacional 1
 - EH-2: Espaço Habitacional 2
 - BD: Espaço Urbano Baixa Densidade
 - V-L: Espaço Verde de Recreio e Lazer
 - V-P: Espaço Verde de Proteção e Enquadramento
 - UE-E: Espaço de uso especial-equipamentos
 - UE-I: Espaço de uso especial-infraestruturas
 - AE: Espaço de Atividades Económicas
- Solo Rústico**
- AR: Aglomerado Rural
 - ED: Área Edificação Dispersa
 - Esp.outras estruturas- equipamentos

Infraestruturas lineares:

- Rede Rodoviária**
- Rede coletora
 - Rede distribuidora
 - Rede local
- Rede Ferroviária**
- Linha da Beira Baixa

Infraestruturas de abastecimento de água

- Rede distribuidora
- Rede de adutoras
- Captação
- ETA

Infraestruturas de drenagem de águas

- Rede coletores
- Rede de emissários
- EEAR
- ETAR
- ETAR_comp

Infraestruturas elétricas


- Linhas Média Tensão 15Kv
- Linhas de Alta tensão 60Kv



PLANO DIRETOR MUNICIPAL
1ªRevisão



Proposta de Plano
Sistema Urbano

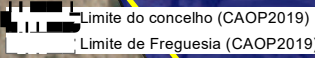

- Equipamentos**
- Equipamentos de Administração
 - + Equipamentos de Culto
 - Equipamentos Desportivos
 - Equipamentos de Ensino
 - Equipamentos de Lazer
- Compromissos urbanísticos
- Área urbana consolidada
- Perímetros PDM96
- Perímetro urbano proposto (SU+AR+ED)

.11

- Solo Urbano**
- EC-H: Espaço Central-histórico
 - EC-C: spaço Central-consolidado
 - EH-1: Espaço Habitacional 1
 - EH-2: Espaço Habitacional 2
 - BD: Espaço Urbano Baixa Densidade
 - V-L: Espaço Verde de Recreio e Lazer
 - V-P: Espaço Verde de Proteção e Enquadramento
 - UE-E: Espaço de uso especial-equipamentos
 - UE-I: Espaço de uso especial-infraestruturas
 - AE: Espaço de Atividades Económicas
- Solo Rústico**
- AR: Aglomerado Rural
 - ED: Área Edificação Dispersa
 - Esp.outras estruturas- equipamentos

Infraestruturas lineares:

- Rede Rodoviária**
- Rede coletora
 - Rede distribuidora
 - Rede local
- Rede Ferroviária**
- Linha da Beira Baixa

Infraestruturas de abastecimento de água

- Rede distribuidora
- Rede de adutoras
- Captação
- ETA

Infraestruturas de drenagem de águas

- Rede coletores
- Rede de emissários
- EEAR
- ETAR
- ETAR_comp

Infraestruturas elétricas

- Linhas Média Tensão 15Kv
- Linhas de Alta tensão 60Kv

N

PLANO DIRETOR MUNICIPAL
1ªRevisão




Proposta de Plano
Sistema Urbano

Agosto 2022

0 5 10 20 Meters

Scale: Outubro 2018
Entidade Proponente: DGT
Entidade Produtora: DGT
Sistema de Georreferência: PT-TM06/ETRS89
Cartografia temática: Projeção UTM

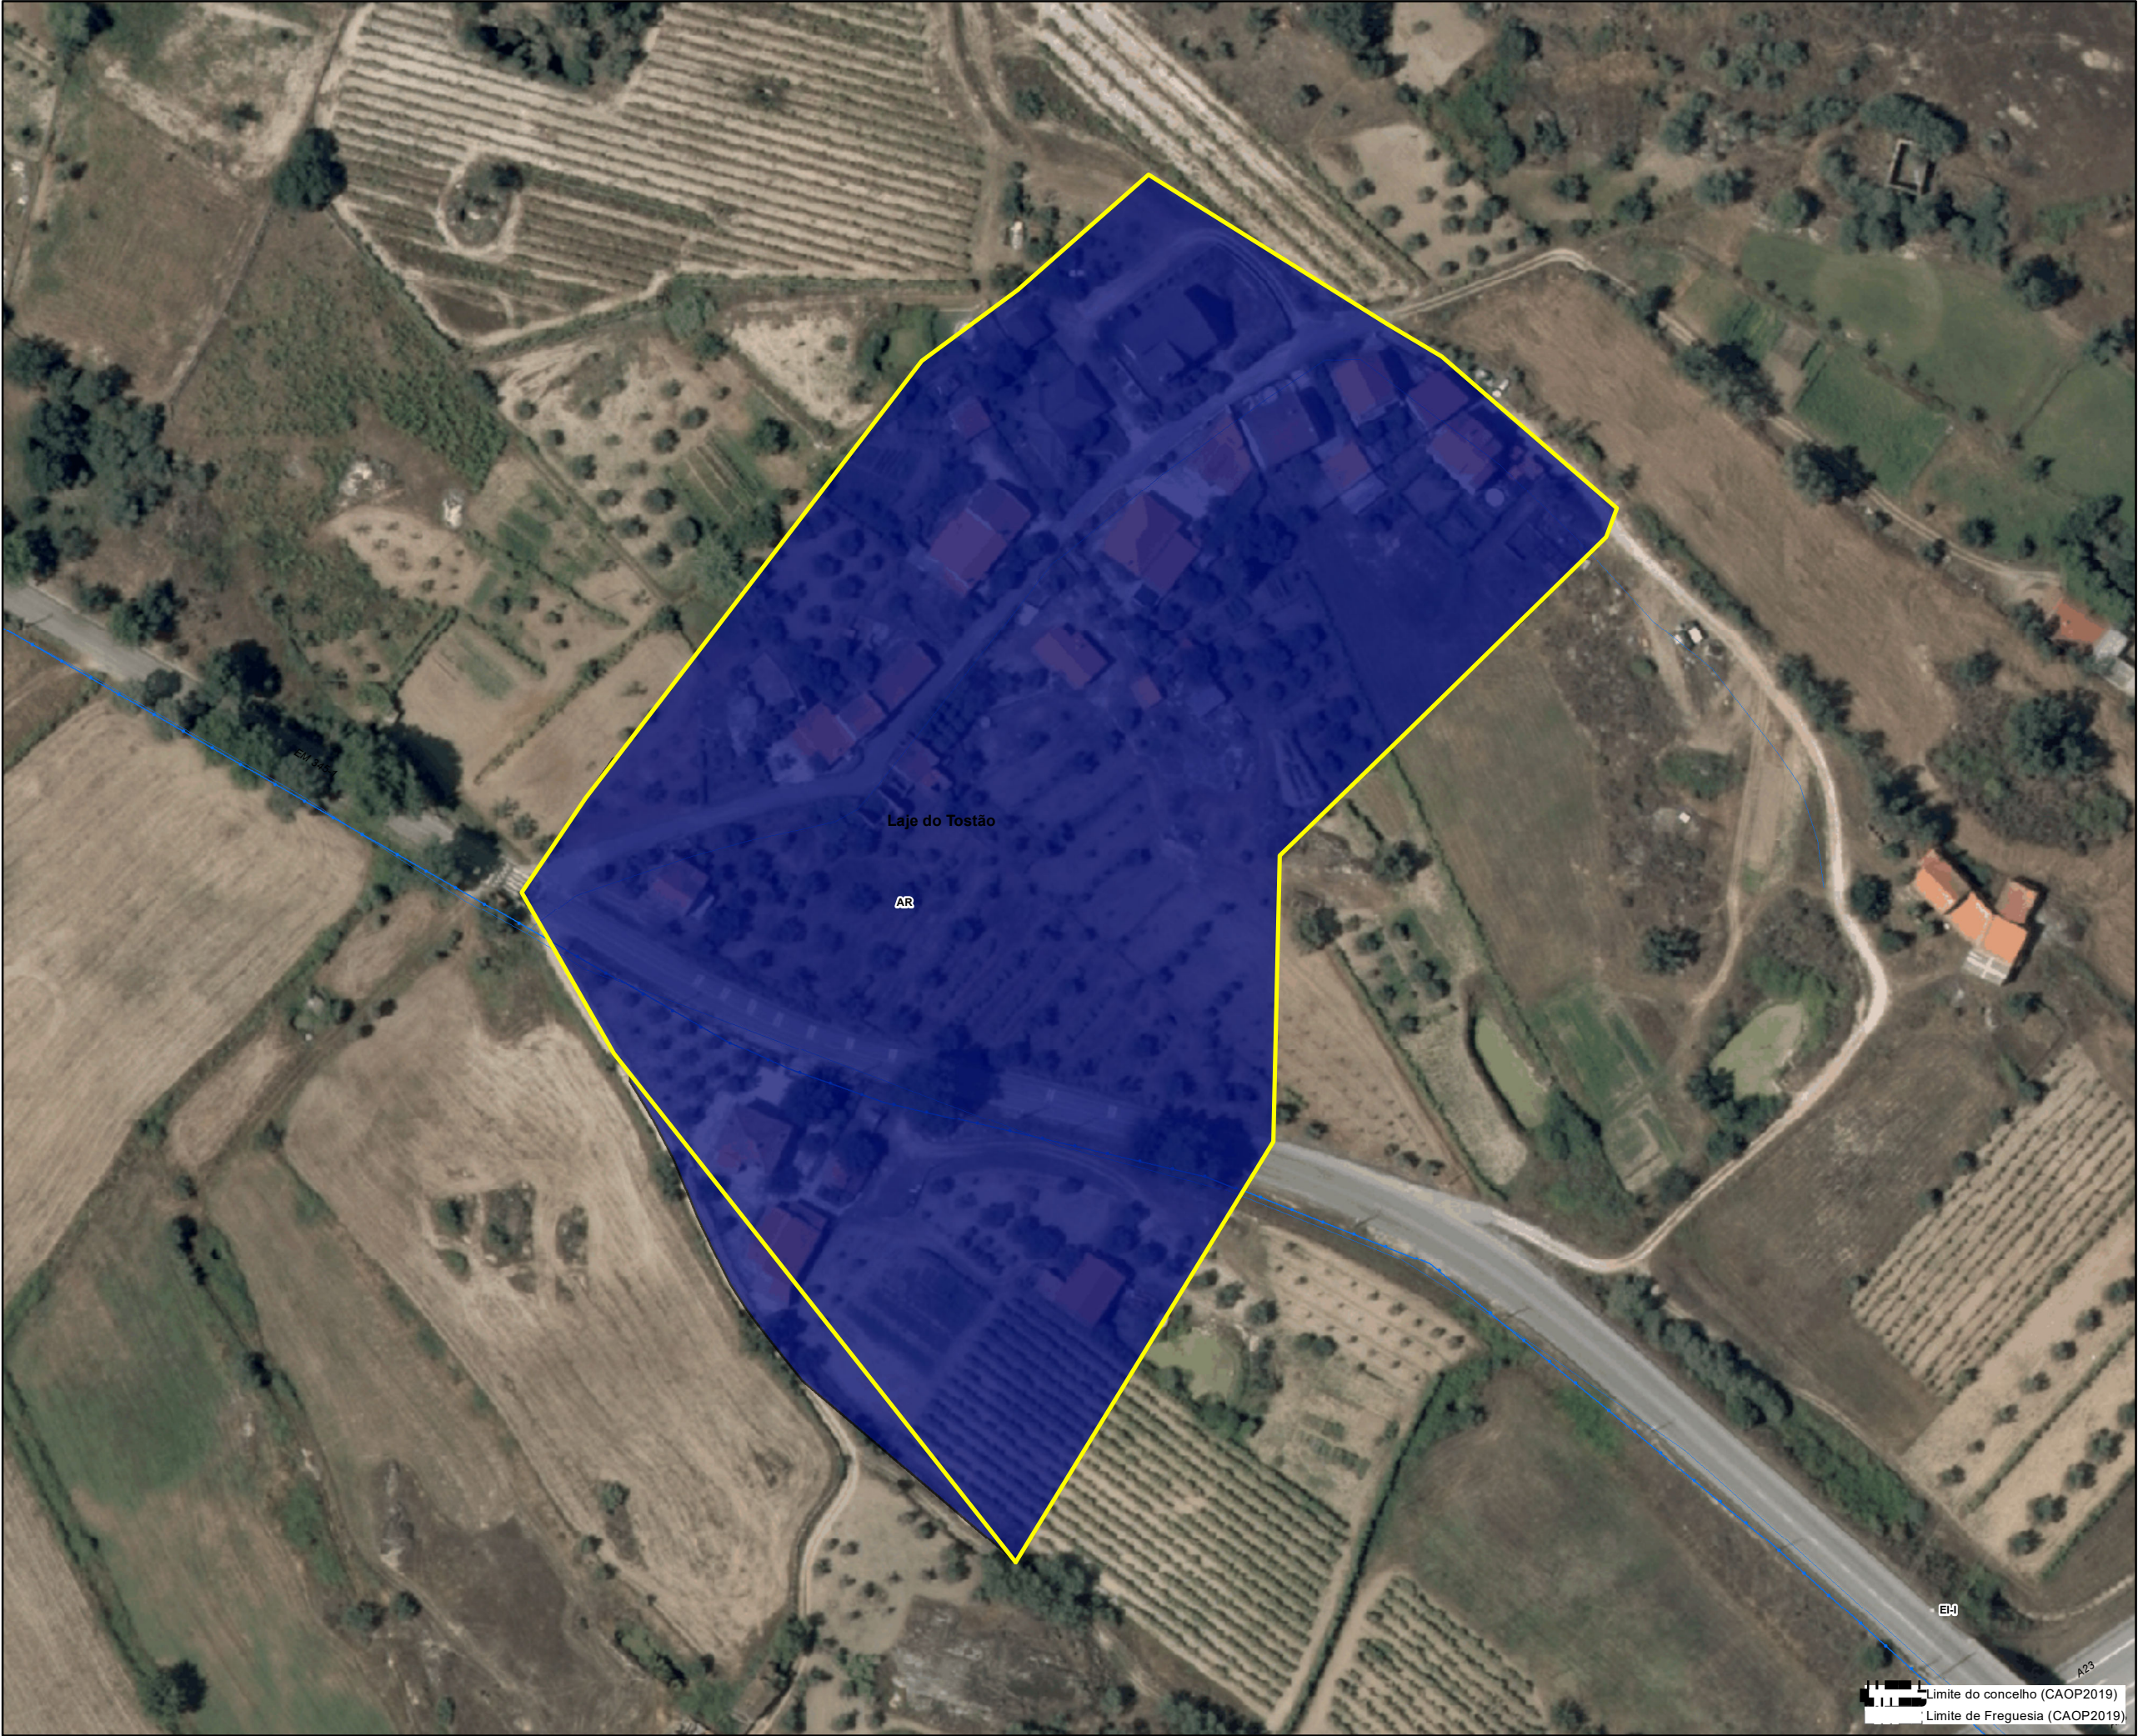

Limite do concelho (CAOP2019)
Limite de Freguesia (CAOP2019)



- Equipamentos**
- Equipamentos de Administração
 - + Equipamentos de Culto
 - Equipamentos Desportivos
 - Equipamentos de Ensino
 - Equipamentos de Lazer
- Compromissos urbanísticos
- Área urbana consolidada
- Perímetros PDM96
- Perímetro urbano proposto (SU+AR+ED)

.12

- Solo Urbano**
- EC-H: Espaço Central-histórico
 - EC-C: Espaço Central-consolidado
 - EH-1: Espaço Habitacional 1
 - EH-2: Espaço Habitacional 2
 - BD: Espaço Urbano Baixa Densidade
 - V-L: Espaço Verde de Recreio e Lazer
 - V-P: Espaço Verde de Proteção e Enquadramento
 - UE-E: Espaço de uso especial-equipamentos
 - UE-I: Espaço de uso especial-infraestruturas
 - AE: Espaço de Atividades Económicas
- Solo Rústico**
- AR: Aglomerado Rural
 - ED: Área Edificação Dispersa
 - Esp.outras estruturas- equipamentos

Infraestruturas lineares:

- Rede Rodoviária**
- Rede coletora
 - Rede distribuidora
 - Rede local
- Rede Ferroviária**
- Linha da Beira Baixa

Infraestruturas de abastecimento de água

- Rede distribuidora
- Rede de adutoras
- Captação
- ETA

Infraestruturas de drenagem de águas

- Rede coletores
- Rede de emissários
- EEAR
- ETAR
- ETAR_comp

Infraestruturas elétricas


- Linhas Média Tensão 15Kv
- Linhas de Alta tensão 60Kv



PLANO DIRETOR MUNICIPAL
1ªRevisão




Proposta de Plano
Sistema Urbano

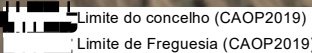

0 5 10 20 Meters

Agosto 2022

Base Cartográfica: 2018
Entidade Proponente: DGT
Entidade Produtora: DGT
Sistema de Georreferência: PT-TM06/ETRS89
Cartografia temática: Projeção UTM

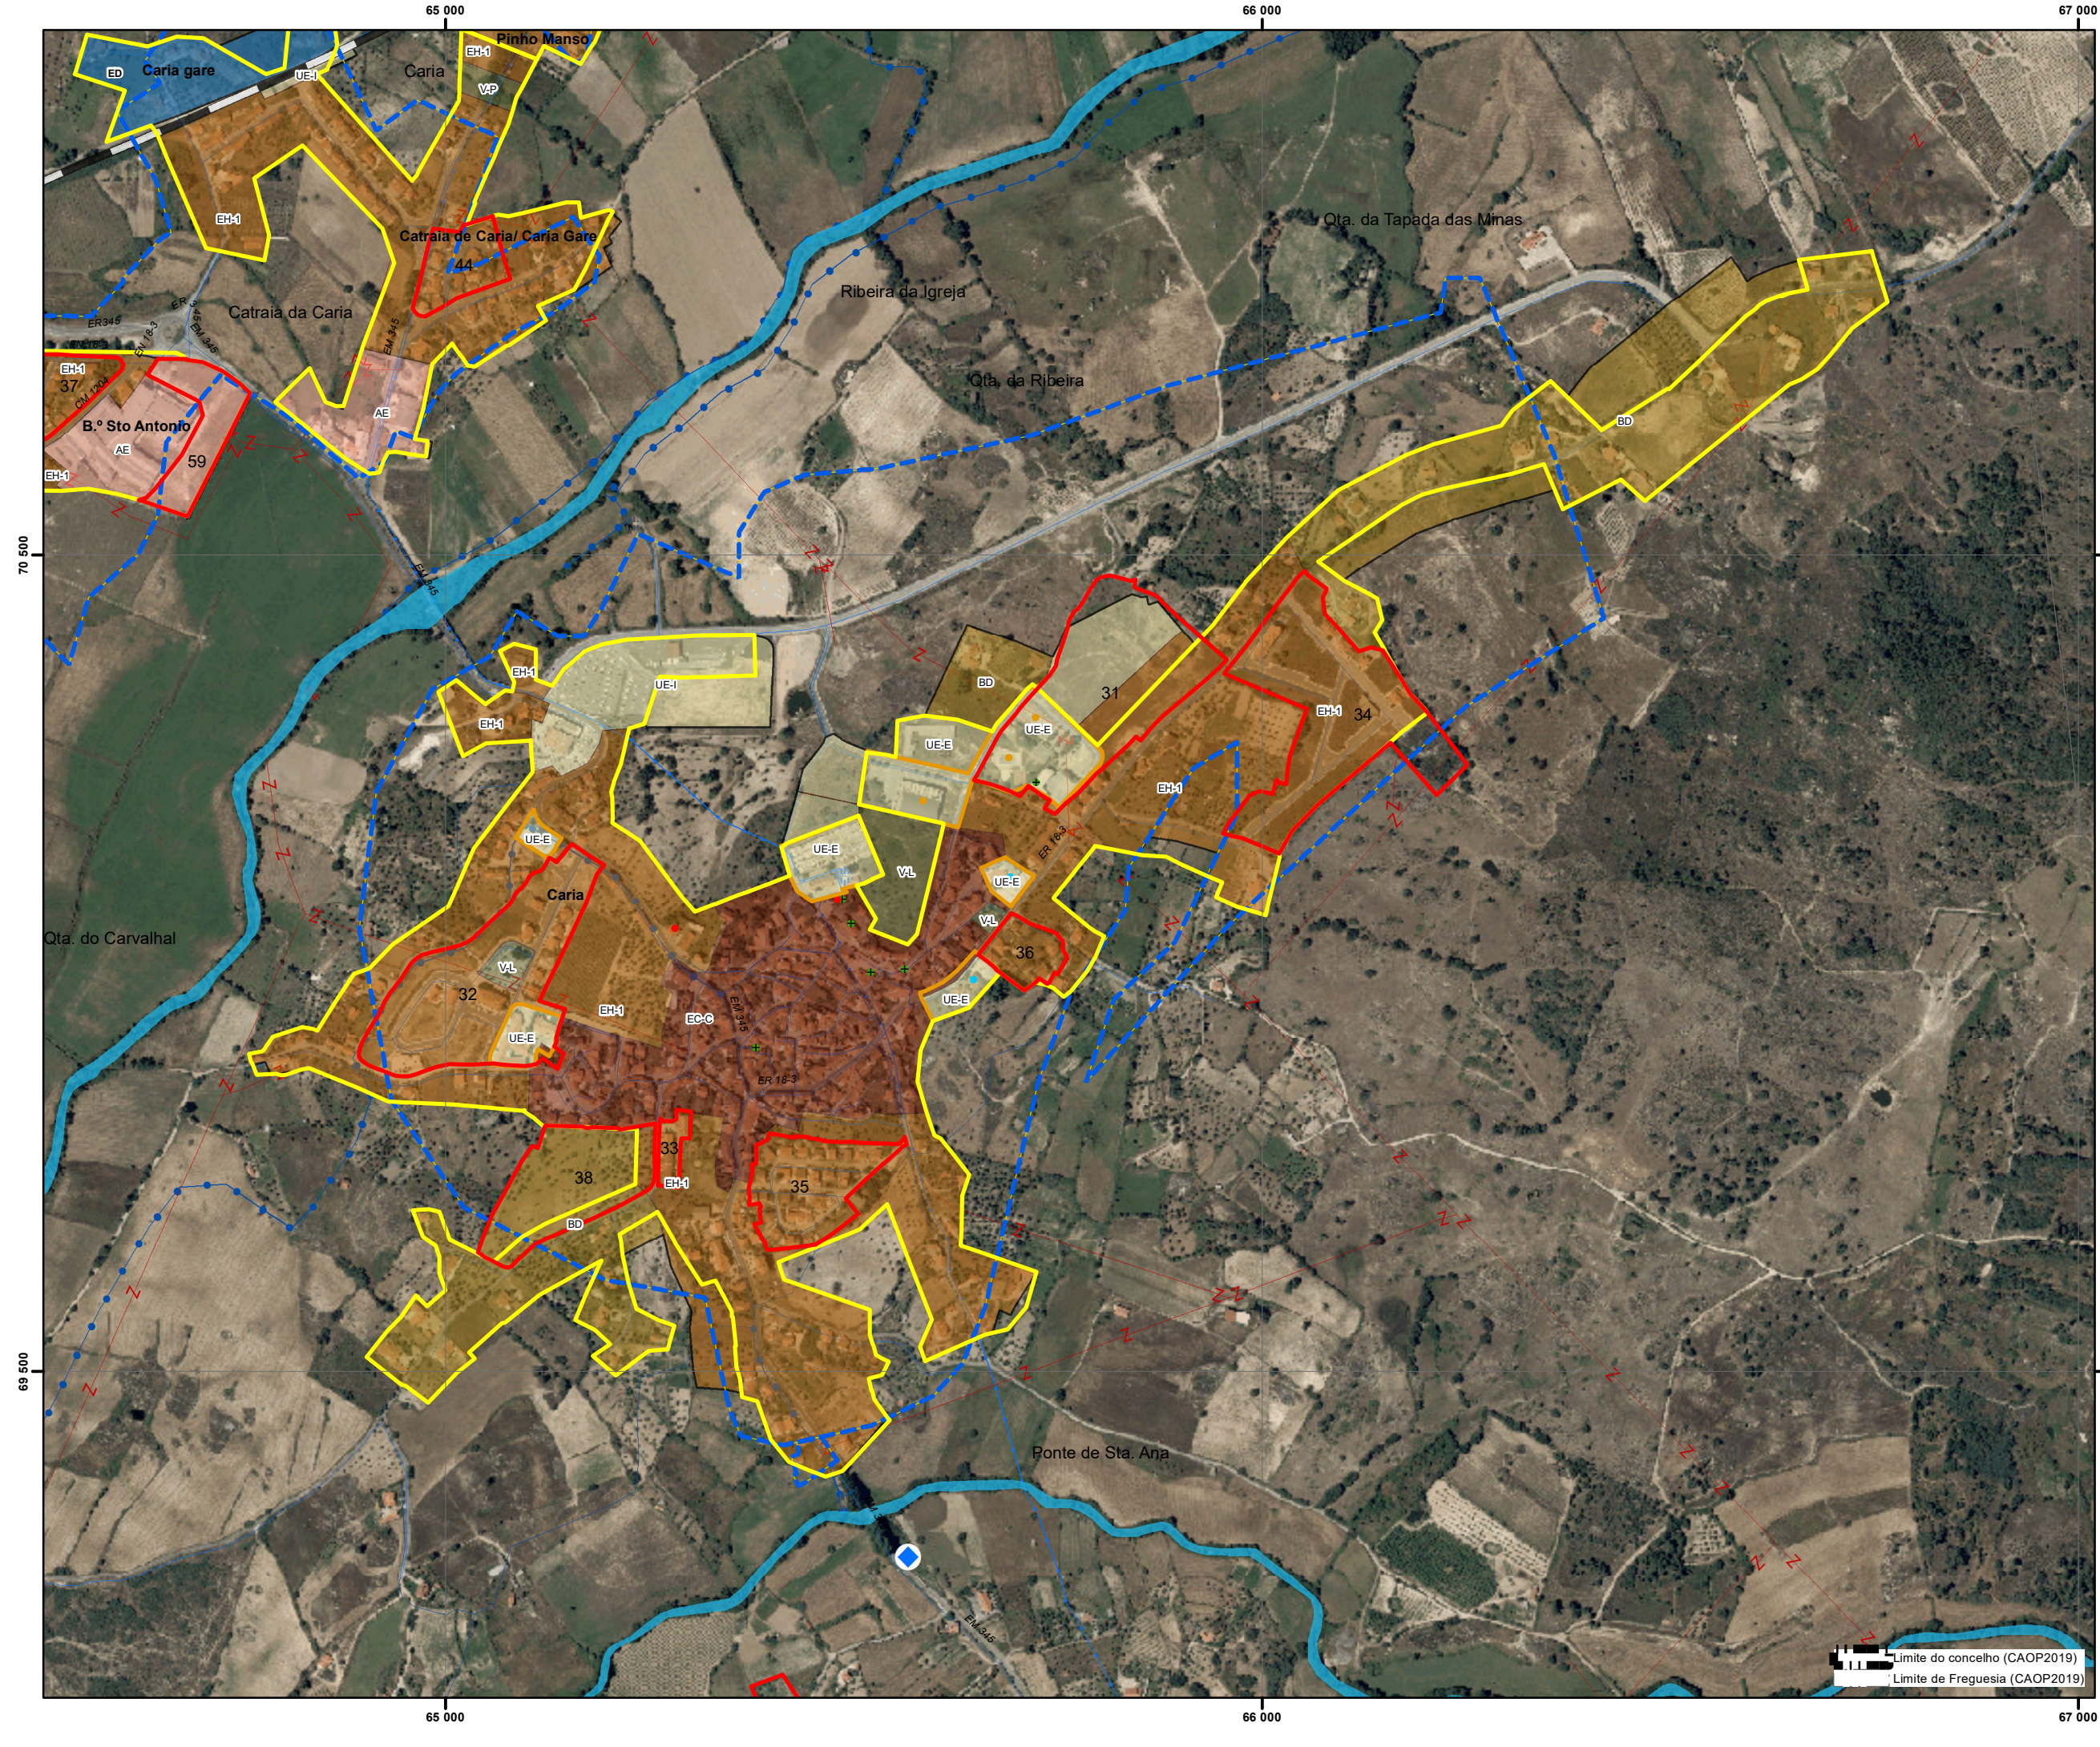

- Equipamentos**
- Equipamentos de Administração
 - + Equipamentos de Culto
 - Equipamentos Desportivos
 - Equipamentos de Ensino
 - Equipamentos de Lazer
- Compromissos urbanísticos
- Área urbana consolidada
- Perímetros PDM96
- Perímetro urbano proposto (SU+AR+ED)

- Solo Urbano**
- EC-H: Espaço Central-histórico
 - EC-C: Espaço Central-consolidado
 - EH-1: Espaço Habitacional 1
 - EH-2: Espaço Habitacional 2
 - BD: Espaço Urbano Baixa Densidade
 - VL: Espaço Verde de Recreio e Lazer
 - V-P: Espaço Verde de Proteção e Enquadramento
 - UE-E: Espaço de uso especial-equipamentos
 - UE-I: Espaço de uso especial-infraestruturas
 - AE: Espaço de Atividades Económicas
- Solo Rústico**
- AR: Aglomerado Rural
 - ED: Área Edificação Dispersa
 - Esp.outras estruturas- equipamentos

Infraestruturas lineares:

- Rede Rodoviária**
- Rede coletora
 - Rede distribuidora
 - Rede local
- Rede Ferroviária**
- Linha da Beira Baixa

Infraestruturas de abastecimento de água

- Rede distribuidora
- Rede de adutoras
- Captação
- ETA

Infraestruturas de drenagem de águas

- Rede coletoras
- Rede de emissários
- EEAR
- ETAR
- ETAR_comp


Infraestruturas elétricas

- Linhas Média Tensão 15Kv
- Linhas de Alta tensão 60Kv

PLANO DIRETOR MUNICIPAL
1ªRevisão



Proposta de Plano
Sistema Urbano

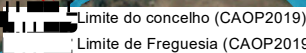

- Equipamentos**
- Equipamentos de Administração
 - + Equipamentos de Culto
 - Equipamentos Desportivos
 - Equipamentos de Ensino
 - Equipamentos de Lazer
- Compromissos urbanísticos
- Área urbana consolidada
- Perímetros PDM96
- Perímetro urbano proposto (SU+AR+ED)

- Solo Urbano**
- EC-H: Espaço Central-histórico
 - EC-C: Espaço Central-consolidado
 - EH-1: Espaço Habitacional 1
 - EH-2: Espaço Habitacional 2
 - BD: Espaço Urbano Baixa Densidade
 - V-L: Espaço Verde de Recreio e Lazer
 - V-P: Espaço Verde de Proteção e Enquadramento
 - UE-E: Espaço de uso especial-equipamentos
 - UE-I: Espaço de uso especial-infraestruturas
 - AE: Espaço de Atividades Económicas
- Solo Rústico**
- AR: Aglomerado Rural
 - ED: Área Edificação Dispersa
 - Esp.outras estruturas- equipamentos

Infraestruturas lineares:

- Rede Rodoviária**
- Rede coletora
 - Rede distribuidora
 - Rede local
- Rede Ferroviária**
- Linha da Beira Baixa

Infraestruturas de abastecimento de água

- Rede distribuidora
- Rede de adutoras
- Captação
- ETA

Infraestruturas de drenagem de águas

- Rede coletores
- Rede de emissários
- EEAR
- ETAR
- ETAR_comp

Infraestruturas elétricas

- Linhas Média Tensão 15Kv
- Linhas de Alta tensão 60Kv

PLANO DIRETOR MUNICIPAL
1ªRevisão





Proposta de Plano
Sistema Urbano

0 20 40 80 Meters

Agosto 2022

Base Cartográfica: 2018
Entidade Proponente: DGT
Entidade Produtora: DGT
Sistema de Georreferênciação: PT-TM06/ETRS89
Cartografia temática: Projeção UTM

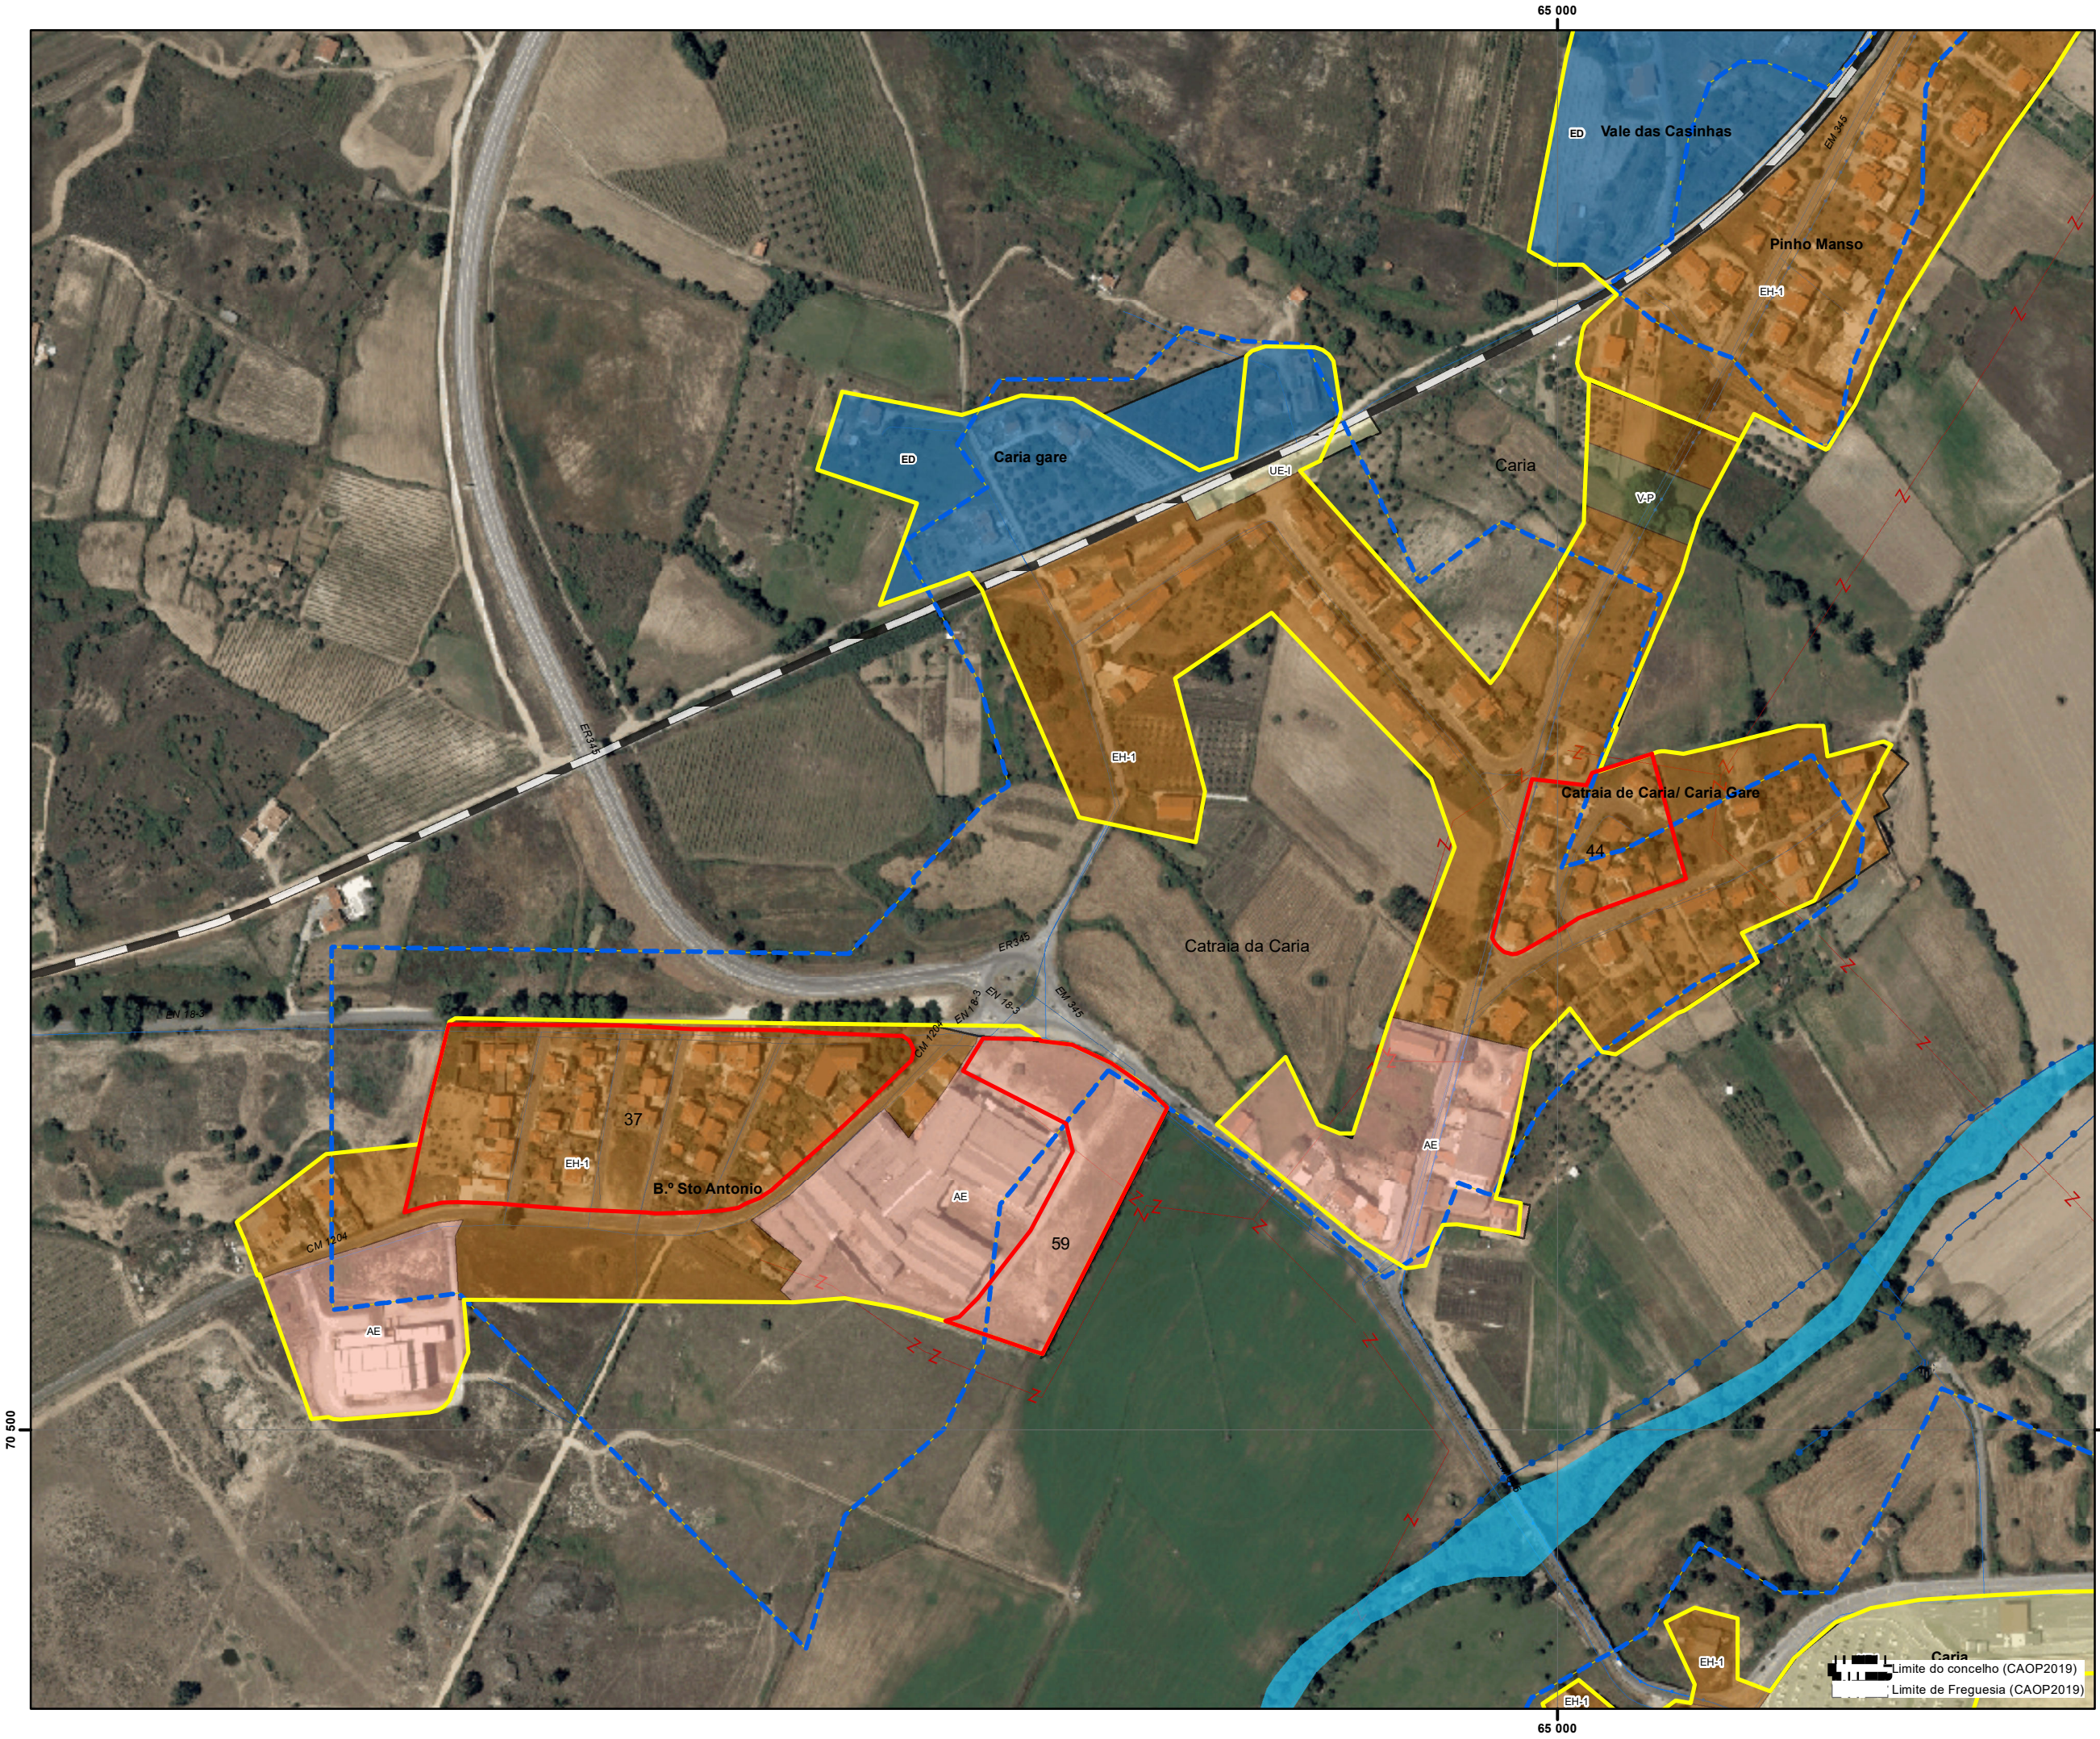

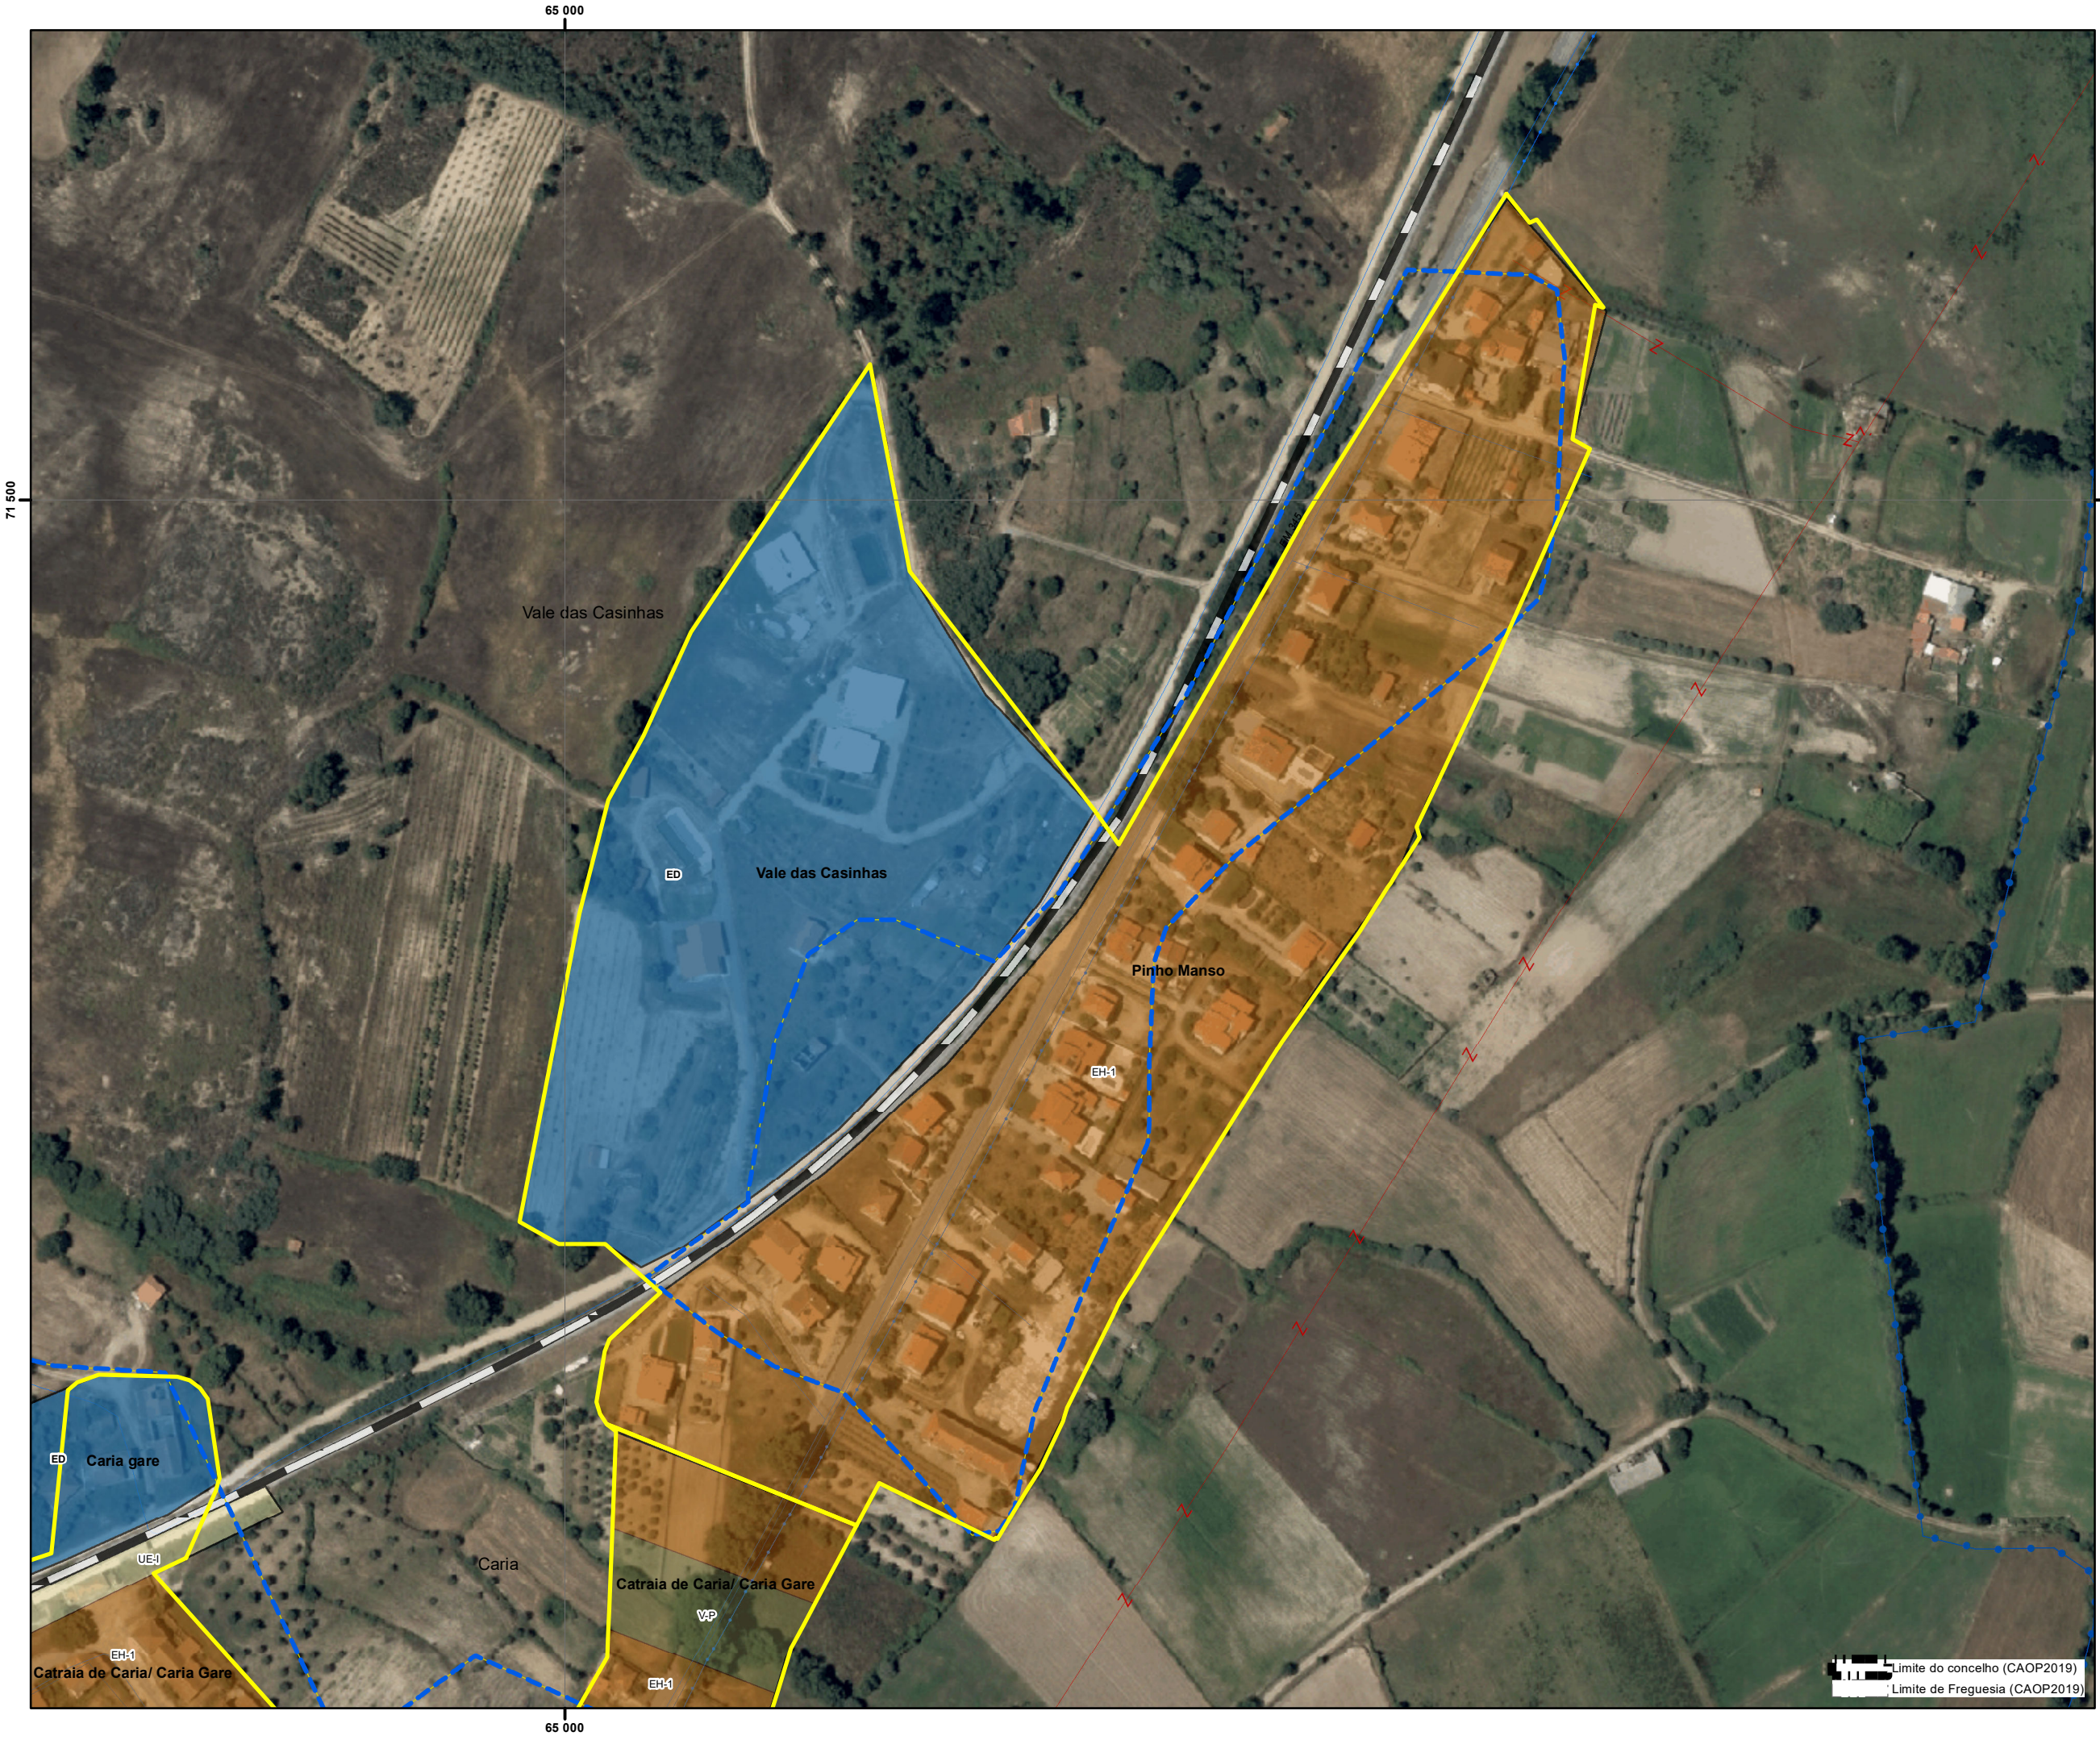

- Equipamentos**
- Equipamentos de Administração
 - + Equipamentos de Culto
 - Equipamentos Desportivos
 - Equipamentos de Ensino
 - Equipamentos de Lazer
- Compromissos urbanísticos
- Área urbana consolidada
- Perímetros PDM96
- Perímetro urbano proposto (SU+AR+ED)

- Solo Urbano**
- EC-H: Espaço Central-histórico
 - EC-C: Espaço Central-consolidado
 - EH-1: Espaço Habitacional 1
 - EH-2: Espaço Habitacional 2
 - BD: Espaço Urbano Baixa Densidade
 - V-L: Espaço Verde de Recreio e Lazer
 - V-P: Espaço Verde de Proteção e Enquadramento
 - UE-E: Espaço de uso especial-equipamentos
 - UE-I: Espaço de uso especial-infraestruturas
 - AE: Espaço de Atividades Económicas
- Solo Rústico**
- AR: Aglomerado Rural
 - ED: Área Edificação Dispersa
 - Esp.outras estruturas- equipamentos

Infraestruturas lineares:

- Rede Rodoviária**
- Rede coletora
 - Rede distribuidora
 - Rede local
- Rede Ferroviária**
- Linha da Beira Baixa

Infraestruturas de abastecimento de água

- Rede distribuidora
- Rede de adutoras
- Captação
- ETA

Infraestruturas de drenagem de águas

- Rede coletores
- Rede de emissários
- EEAR
- ETAR
- ETAR_comp

Infraestruturas elétricas


- Linhas Média Tensão 15Kv
- Linhas de Alta tensão 60Kv




PLANO DIRETOR MUNICIPAL
1ªRevisão



Proposta de Plano
Sistema Urbano

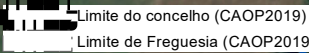

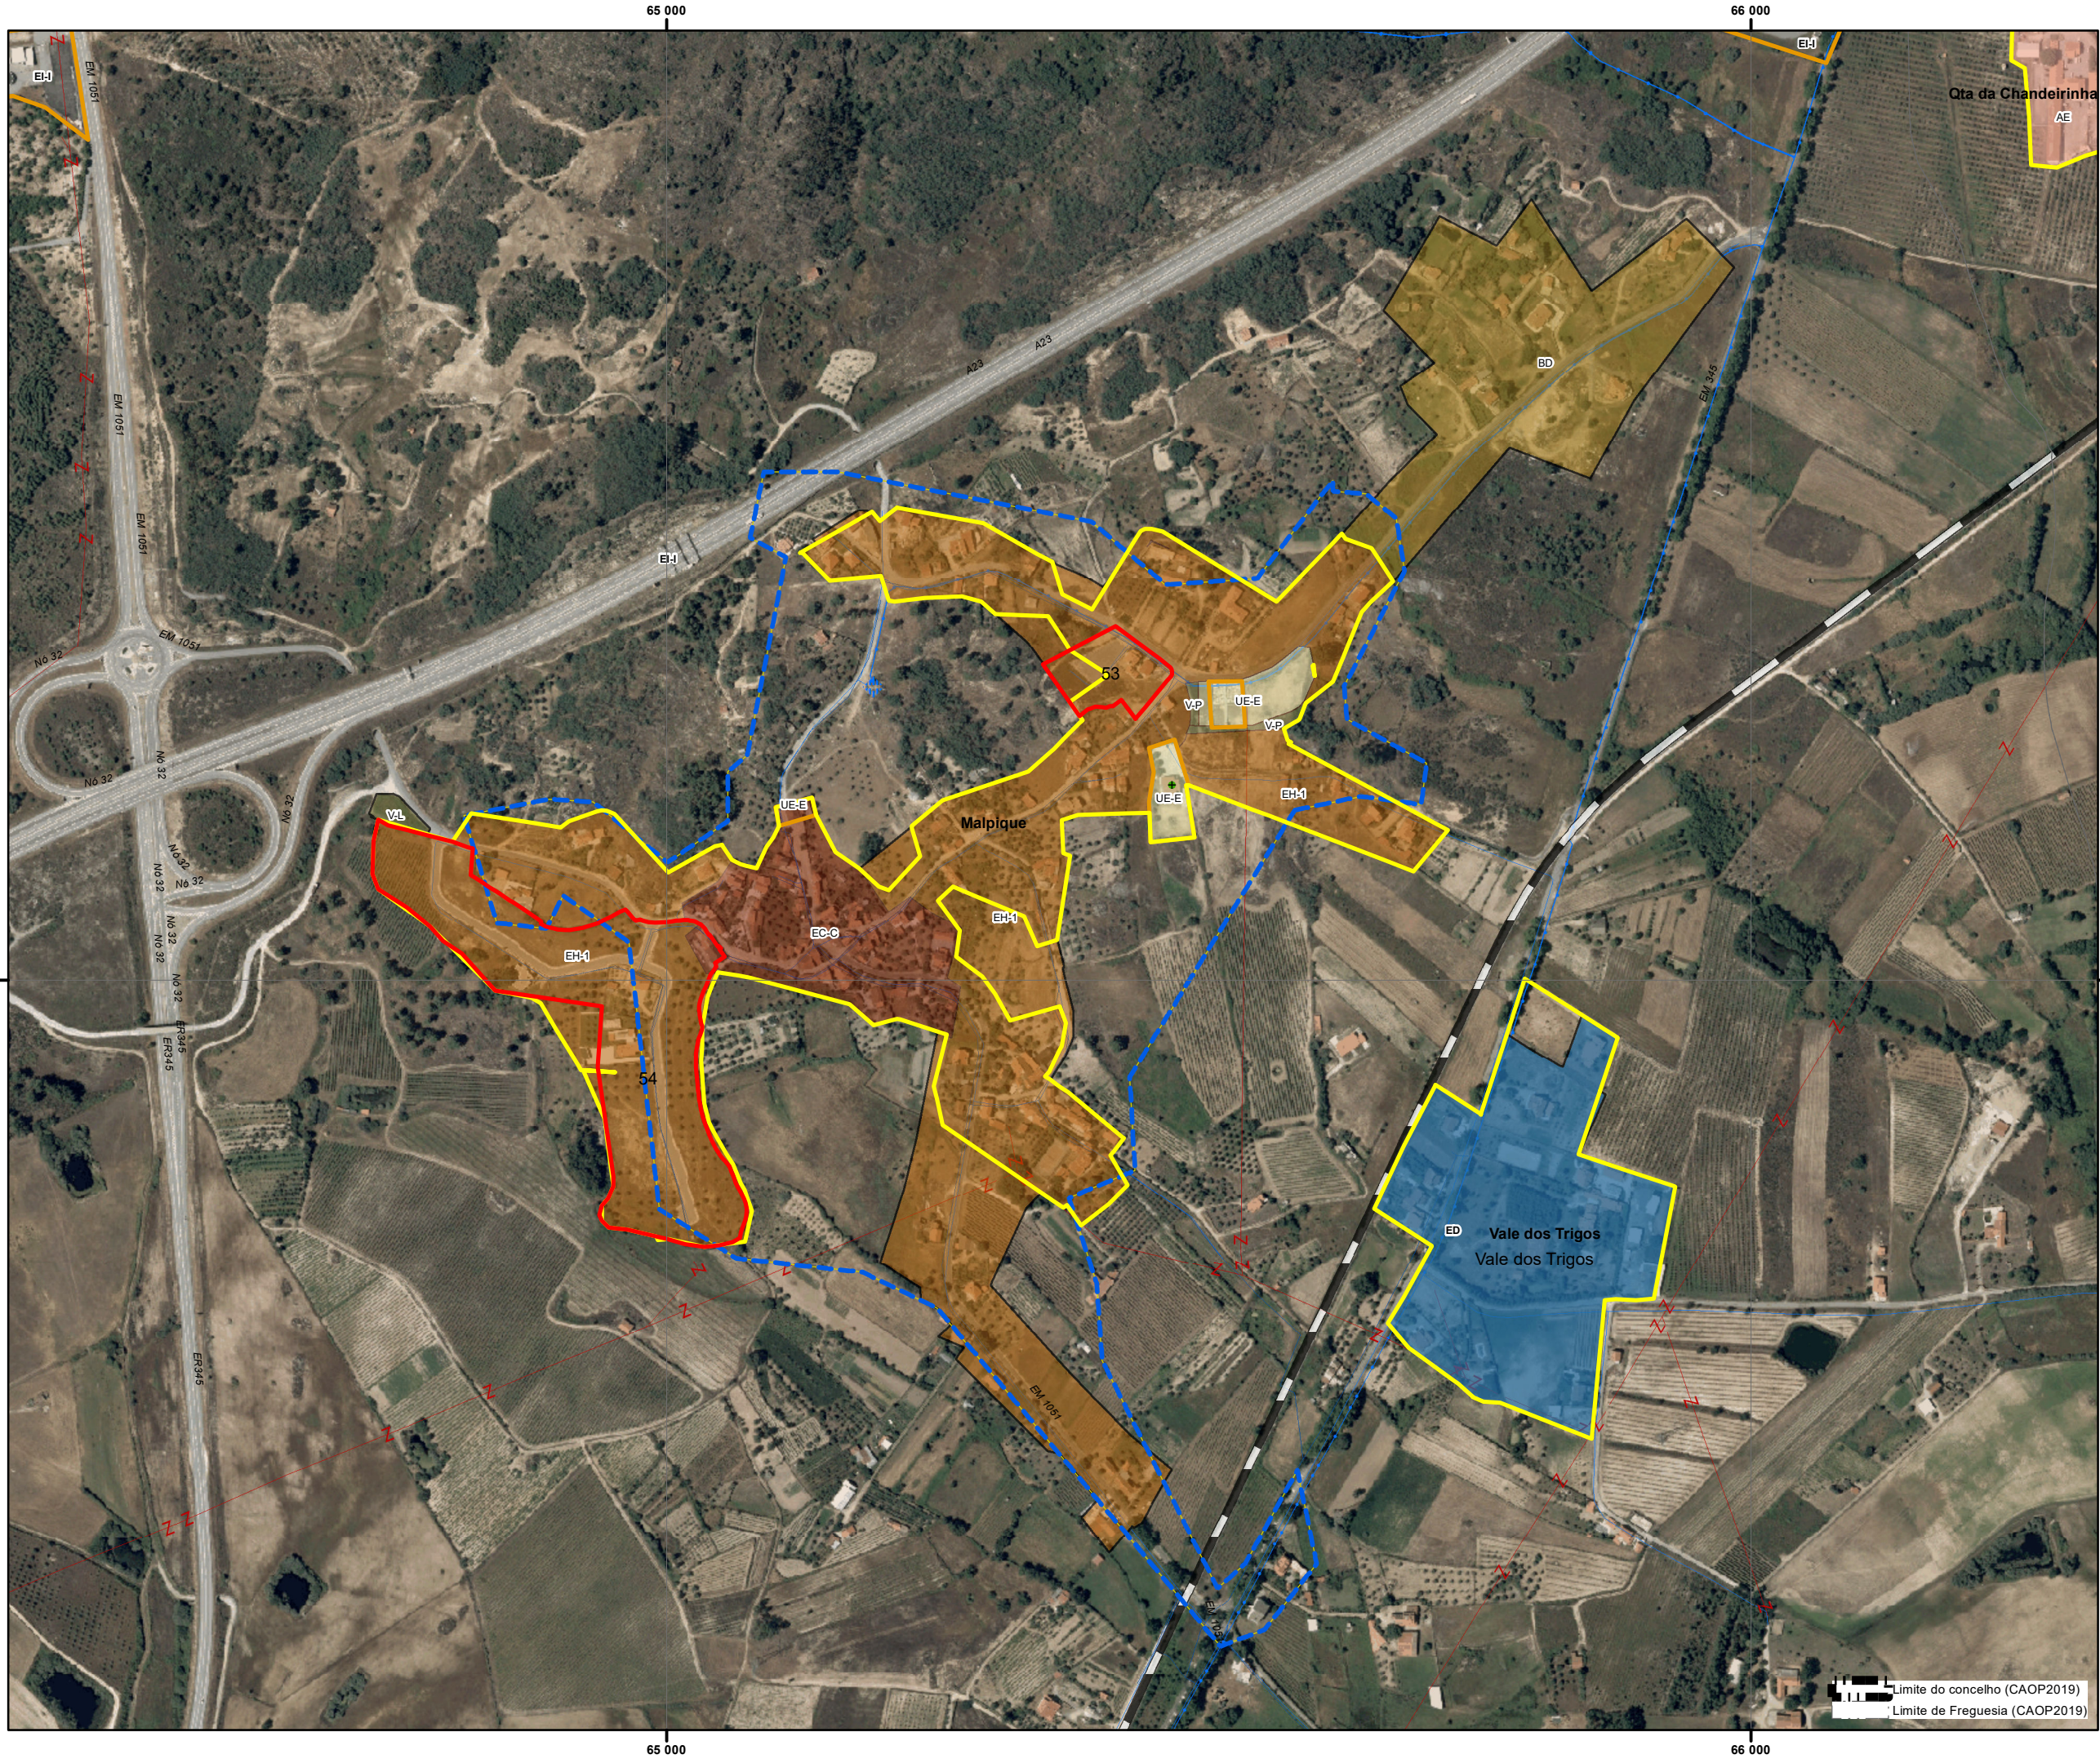

- Equipamentos**
- Equipamentos de Administração
 - + Equipamentos de Culto
 - Equipamentos Desportivos
 - Equipamentos de Ensino
 - Equipamentos de Lazer
- Compromissos urbanísticos**
- Área urbana consolidada
 - Perímetros PDM96
 - Perímetro urbano proposto (SU+AR+ED)

- Solo Urbano**
- EC-H: Espaço Central-histórico
 - EC-C: spaço Central-consolidado
 - EH-1: Espaço Habitacional 1
 - EH-2: Espaço Habitacional 2
 - BD: Espaço Urbano Baixa Densidade
 - V-L: Espaço Verde de Recreio e Lazer
 - V-P: Espaço Verde de Proteção e Enquadramento
 - UE-E: Espaço de uso especial-equipamentos
 - UE-I: Espaço de uso especial-infraestruturas
 - AE: Espaço de Atividades Económicas
- Solo Rústico**
- AR: Aglomerado Rural
 - ED: Área Edificação Dispersa
 - Esp.outras estruturas- equipamentos

Infraestruturas lineares:

- Rede Rodoviária**
- Rede coletora
 - Rede distribuidora
 - Rede local
- Rede Ferroviária**
- Linha da Beira Baixa

Infraestruturas de abastecimento de água

- Rede distribuidora
- Rede de adutoras
- Captação
- ETA

Infraestruturas de drenagem de águas

- Rede coletores
- Rede de emissários
- EEAR
- ETAR
- ETAR_comp

Infraestruturas elétricas

- Linhas Média Tensão 15Kv
- Linhas de Alta tensão 60Kv

PLANO DIRETOR MUNICIPAL
1ªRevisão



Proposta de Plano
Sistema Urbano

0 30 60 120 Meters

Agosto 2022

Base Cartográfica: 2018
Entidade Proponente: DGT
Entidade Produtora: DGT
Sistema de Georreferência: PT-TM06/ETRS89
Cartografia temática: Projeção UTM

- Equipamentos**
- Equipamentos de Administração
 - + Equipamentos de Culto
 - Equipamentos Desportivos
 - Equipamentos de Ensino
 - Equipamentos de Lazer
- Compromissos urbanísticos
- Área urbana consolidada
- Perímetros PDM96
- Perímetro urbano proposto (SU+AR+ED)

- Solo Urbano**
- EC-H: Espaço Central-histórico
 - EC-C: spaço Central-consolidado
 - EH-1: Espaço Habitacional 1
 - EH-2: Espaço Habitacional 2
 - BD: Espaço Urbano Baixa Densidade
 - V-L: Espaço Verde de Recreio e Lazer
 - V-P: Espaço Verde de Proteção e Enquadramento
 - UE-E: Espaço de uso especial-equipamentos
 - UE-I: Espaço de uso especial-infraestruturas
 - AE: Espaço de Atividades Económicas
- Solo Rústico**
- AR: Aglomerado Rural
 - ED: Área Edificação Dispersa
 - Esp.outras estruturas- equipamentos

Infraestruturas lineares:

- Rede Rodoviária**
- Rede coletora
 - Rede distribuidora
 - Rede local
- Rede Ferroviária**
- Linha da Beira Baixa

Infraestruturas de abastecimento de água

- Rede distribuidora
- Rede de adutoras
- Captação
- ETA

Infraestruturas de drenagem de águas

- Rede coletores
- Rede de emissários
- EEAR
- ETAR
- ETAR_comp

Infraestruturas elétricas

- Linhas Média Tensão 15Kv
- Linhas de Alta tensão 60Kv

PLANO DIRETOR MUNICIPAL
1ªRevisão




Proposta de Plano
Sistema Urbano


Agosto 2022

0 15 30 60 Meters

Base Cartográfica: 2018
Entidade Proponente: DGT
Entidade Produtora: DGT
Sistema de Georreferência: PT-TM06/ETRS89
Cartografia temática: Projeção UTM

Limite do concelho (CAOP2019)
Limite de Freguesia (CAOP2019)

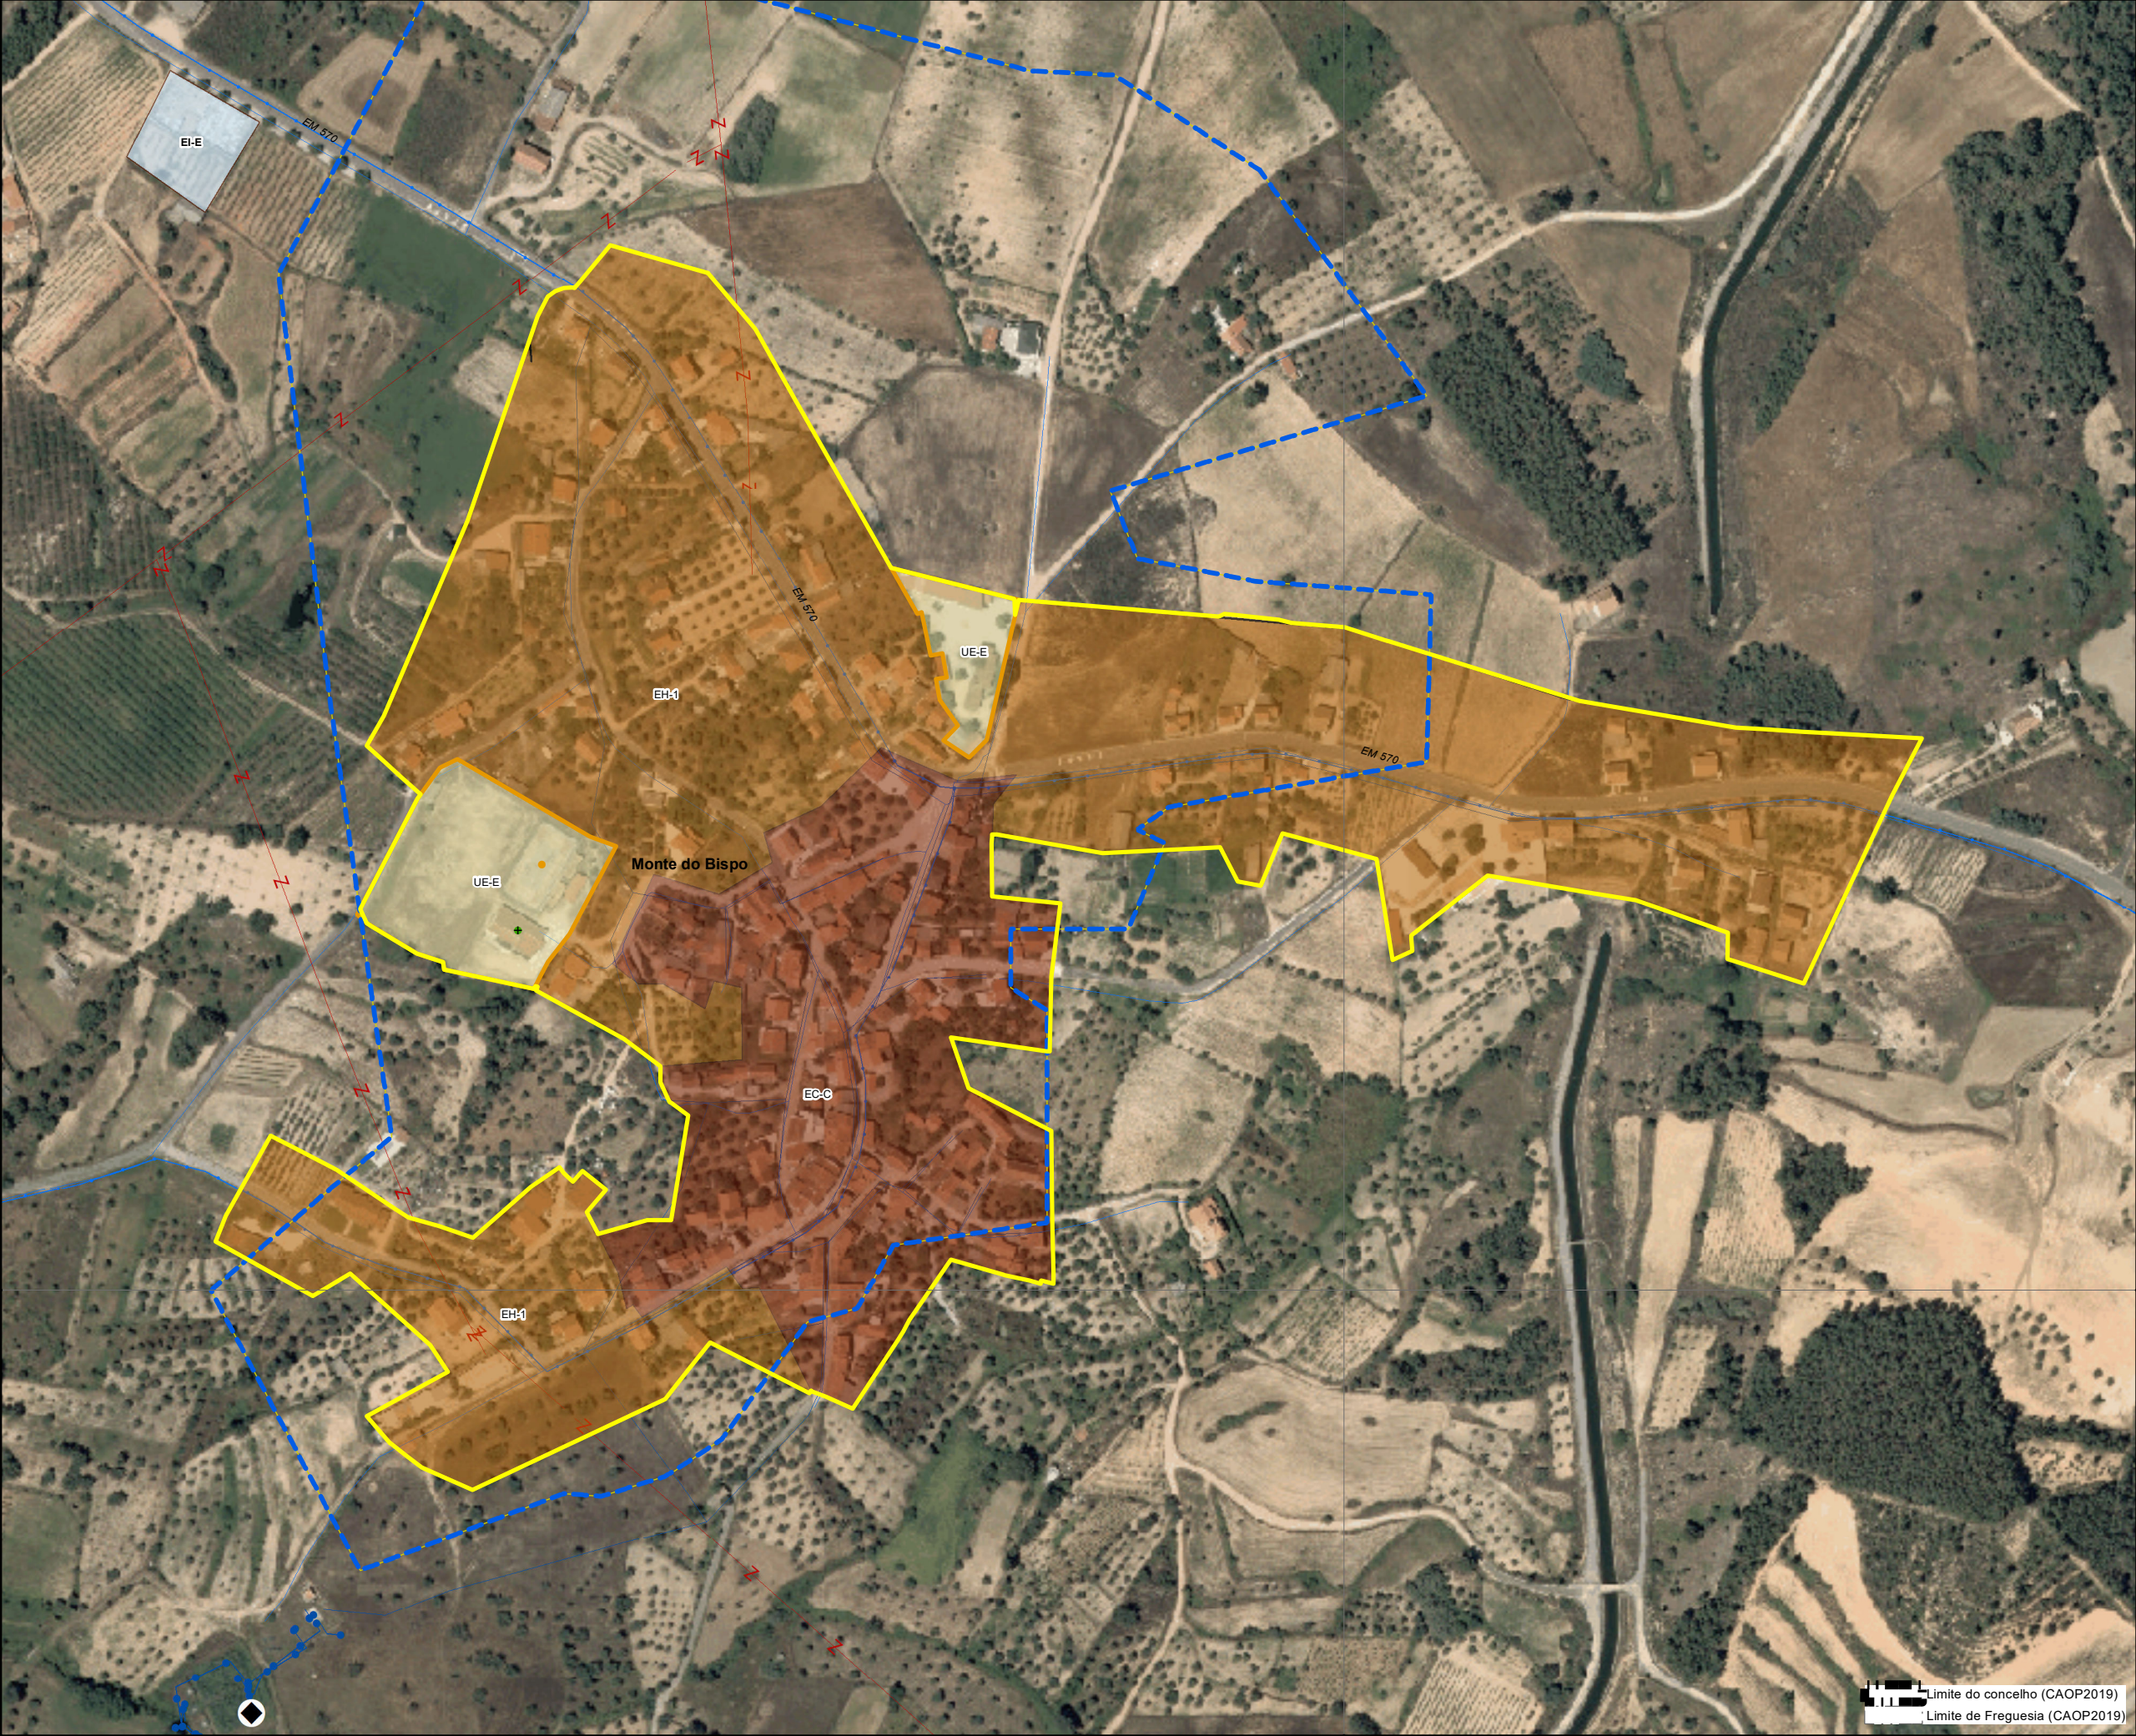

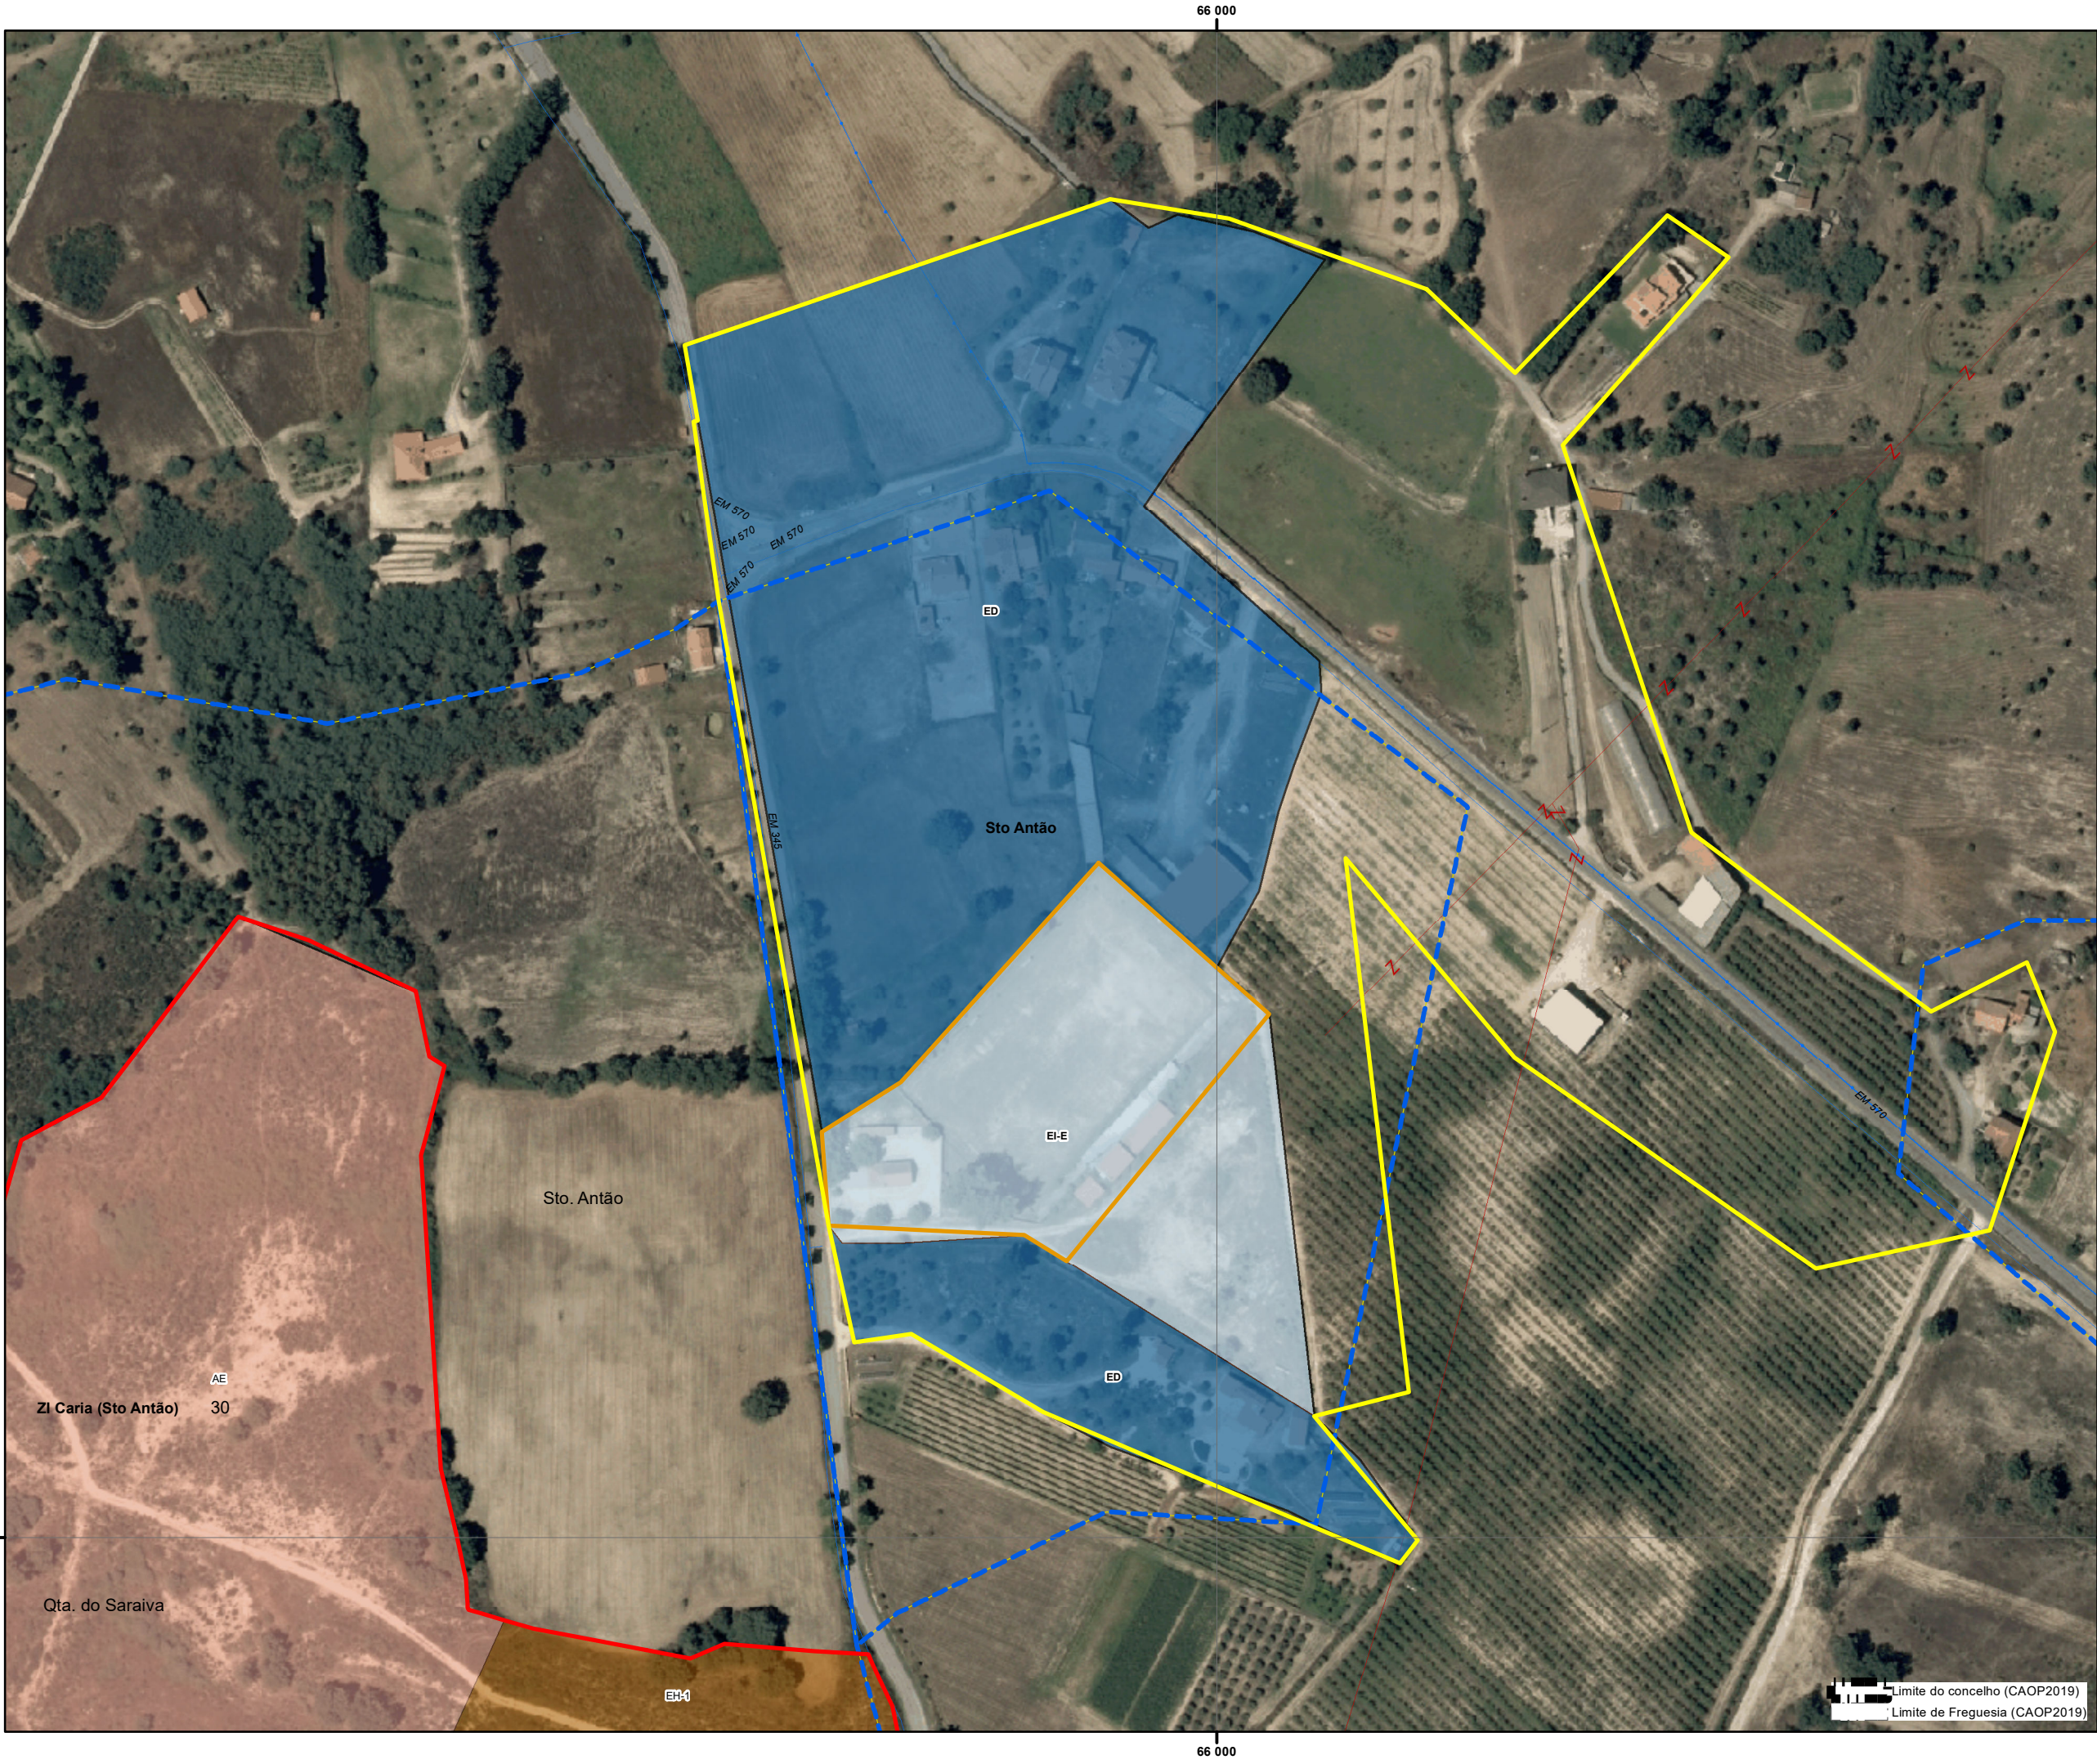

- Equipamentos**
- Equipamentos de Administração
 - + Equipamentos de Culto
 - Equipamentos Desportivos
 - Equipamentos de Ensino
 - Equipamentos de Lazer
- Compromissos urbanísticos
- Área urbana consolidada
- Perímetros PDM96
- Perímetro urbano proposto (SU+AR+ED)

- Solo Urbano**
- EC-H: Espaço Central-histórico
 - EC-C: Espaço Central-consolidado
 - EH-1: Espaço Habitacional 1
 - EH-2: Espaço Habitacional 2
 - BD: Espaço Urbano Baixa Densidade
 - V-L: Espaço Verde de Recreio e Lazer
 - V-P: Espaço Verde de Proteção e Enquadramento
 - UE-E: Espaço de uso especial-equipamentos
 - UE-I: Espaço de uso especial-infraestruturas
 - AE: Espaço de Atividades Económicas
- Solo Rústico**
- AR: Aglomerado Rural
 - ED: Área Edificação Dispersa
 - Esp.outras estruturas- equipamentos

Infraestruturas lineares:

- Rede Rodoviária**
- Rede coletora
 - Rede distribuidora
 - Rede local
- Rede Ferroviária**
- Linha da Beira Baixa

Infraestruturas de abastecimento de água

- Rede distribuidora
- Rede de adutoras
- Captação
- ETA

Infraestruturas de drenagem de águas

- Rede coletores
- Rede de emissários
- EEAR
- ETAR
- ETAR_comp

Infraestruturas elétricas

- Linhas Média Tensão 15Kv
- Linhas de Alta tensão 60Kv

PLANO DIRETOR MUNICIPAL
1ª Revisão



Proposta de Plano
Sistema Urbano

Agosto 2022

0 12.5 25 50 Meters

Scale: Outubro 2018
Entidade Proponente: DGT
Entidade Produtora: DGT
Sistema de Georreferência: PT-TM06/ETRS89
Cartografia temática: Projeção UTM

- Equipamentos**
- Equipamentos de Administração
 - + Equipamentos de Culto
 - Equipamentos Desportivos
 - Equipamentos de Ensino
 - Equipamentos de Lazer
- Compromissos urbanísticos
- Área urbana consolidada
- Perímetros PDM96
- Perímetro urbano proposto (SU+AR+ED)

- Solo Urbano**
- EC-H: Espaço Central-histórico
 - EC-C: spaço Central-consolidado
 - EH-1: Espaço Habitacional 1
 - EH-2: Espaço Habitacional 2
 - BD: Espaço Urbano Baixa Densidade
 - V-L: Espaço Verde de Recreio e Lazer
 - V-P: Espaço Verde de Proteção e Enquadramento
 - UE-E: Espaço de uso especial-equipamentos
 - UE-I: Espaço de uso especial-infraestruturas
 - AE: Espaço de Atividades Económicas
- Solo Rústico**
- AR: Aglomerado Rural
 - ED: Área Edificação Dispersa
 - Esp.outras estruturas- equipamentos

Infraestruturas lineares:

- Rede Rodoviária**
- Rede coletora
 - Rede distribuidora
 - Rede local
- Rede Ferroviária**
- Linha da Beira Baixa

Infraestruturas de abastecimento de água

- Rede distribuidora
- Rede de adutoras
- Captação
- ETA

Infraestruturas de drenagem de águas

- Rede coletores
- Rede de emissários
- EEAR
- ETAR
- ETAR_comp

Infraestruturas elétricas

- Linhas Média Tensão 15Kv
- Linhas de Alta tensão 60Kv

PLANO DIRETOR MUNICIPAL
1ªRevisão




Proposta de Plano
Sistema Urbano


Agosto 2022

0 15 30 60 Meters

Scale: 1:10000
Data: 2018
Entity: DGT
System: PT-TM06/ETRS89
Cartography: Projeção

Limite do concelho (CAOP2019)
Limite de Freguesia (CAOP2019)

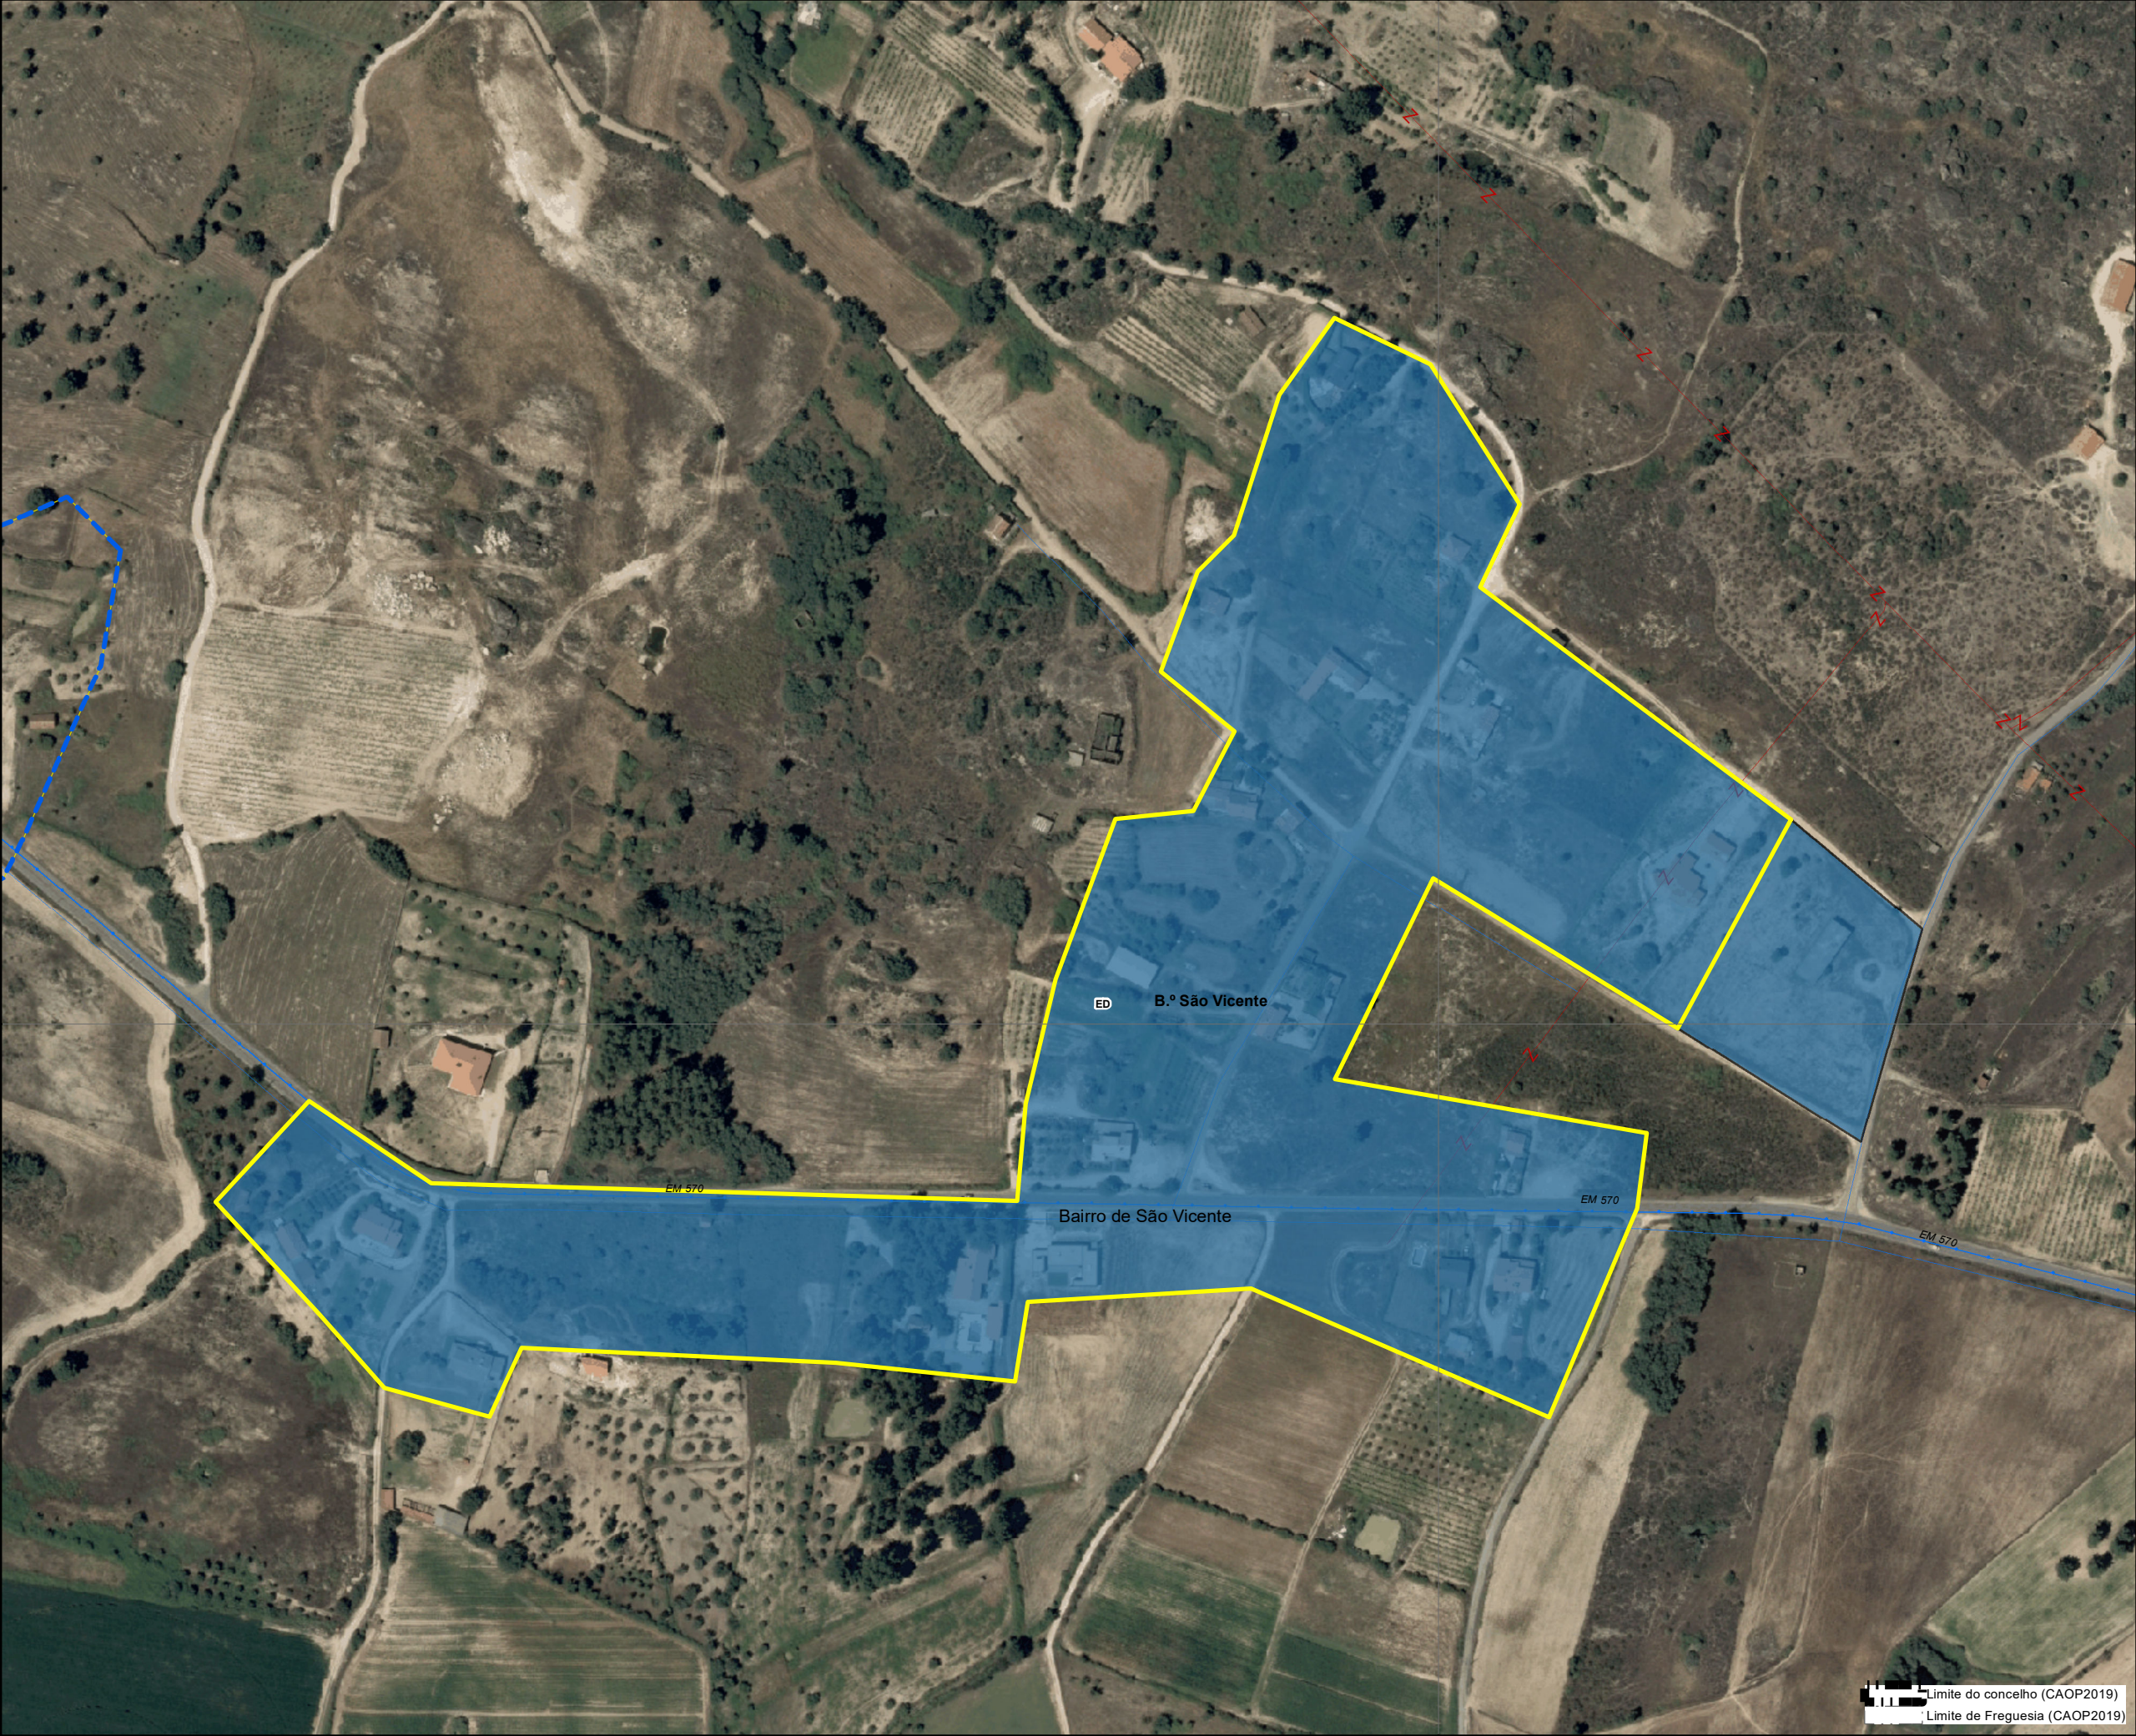

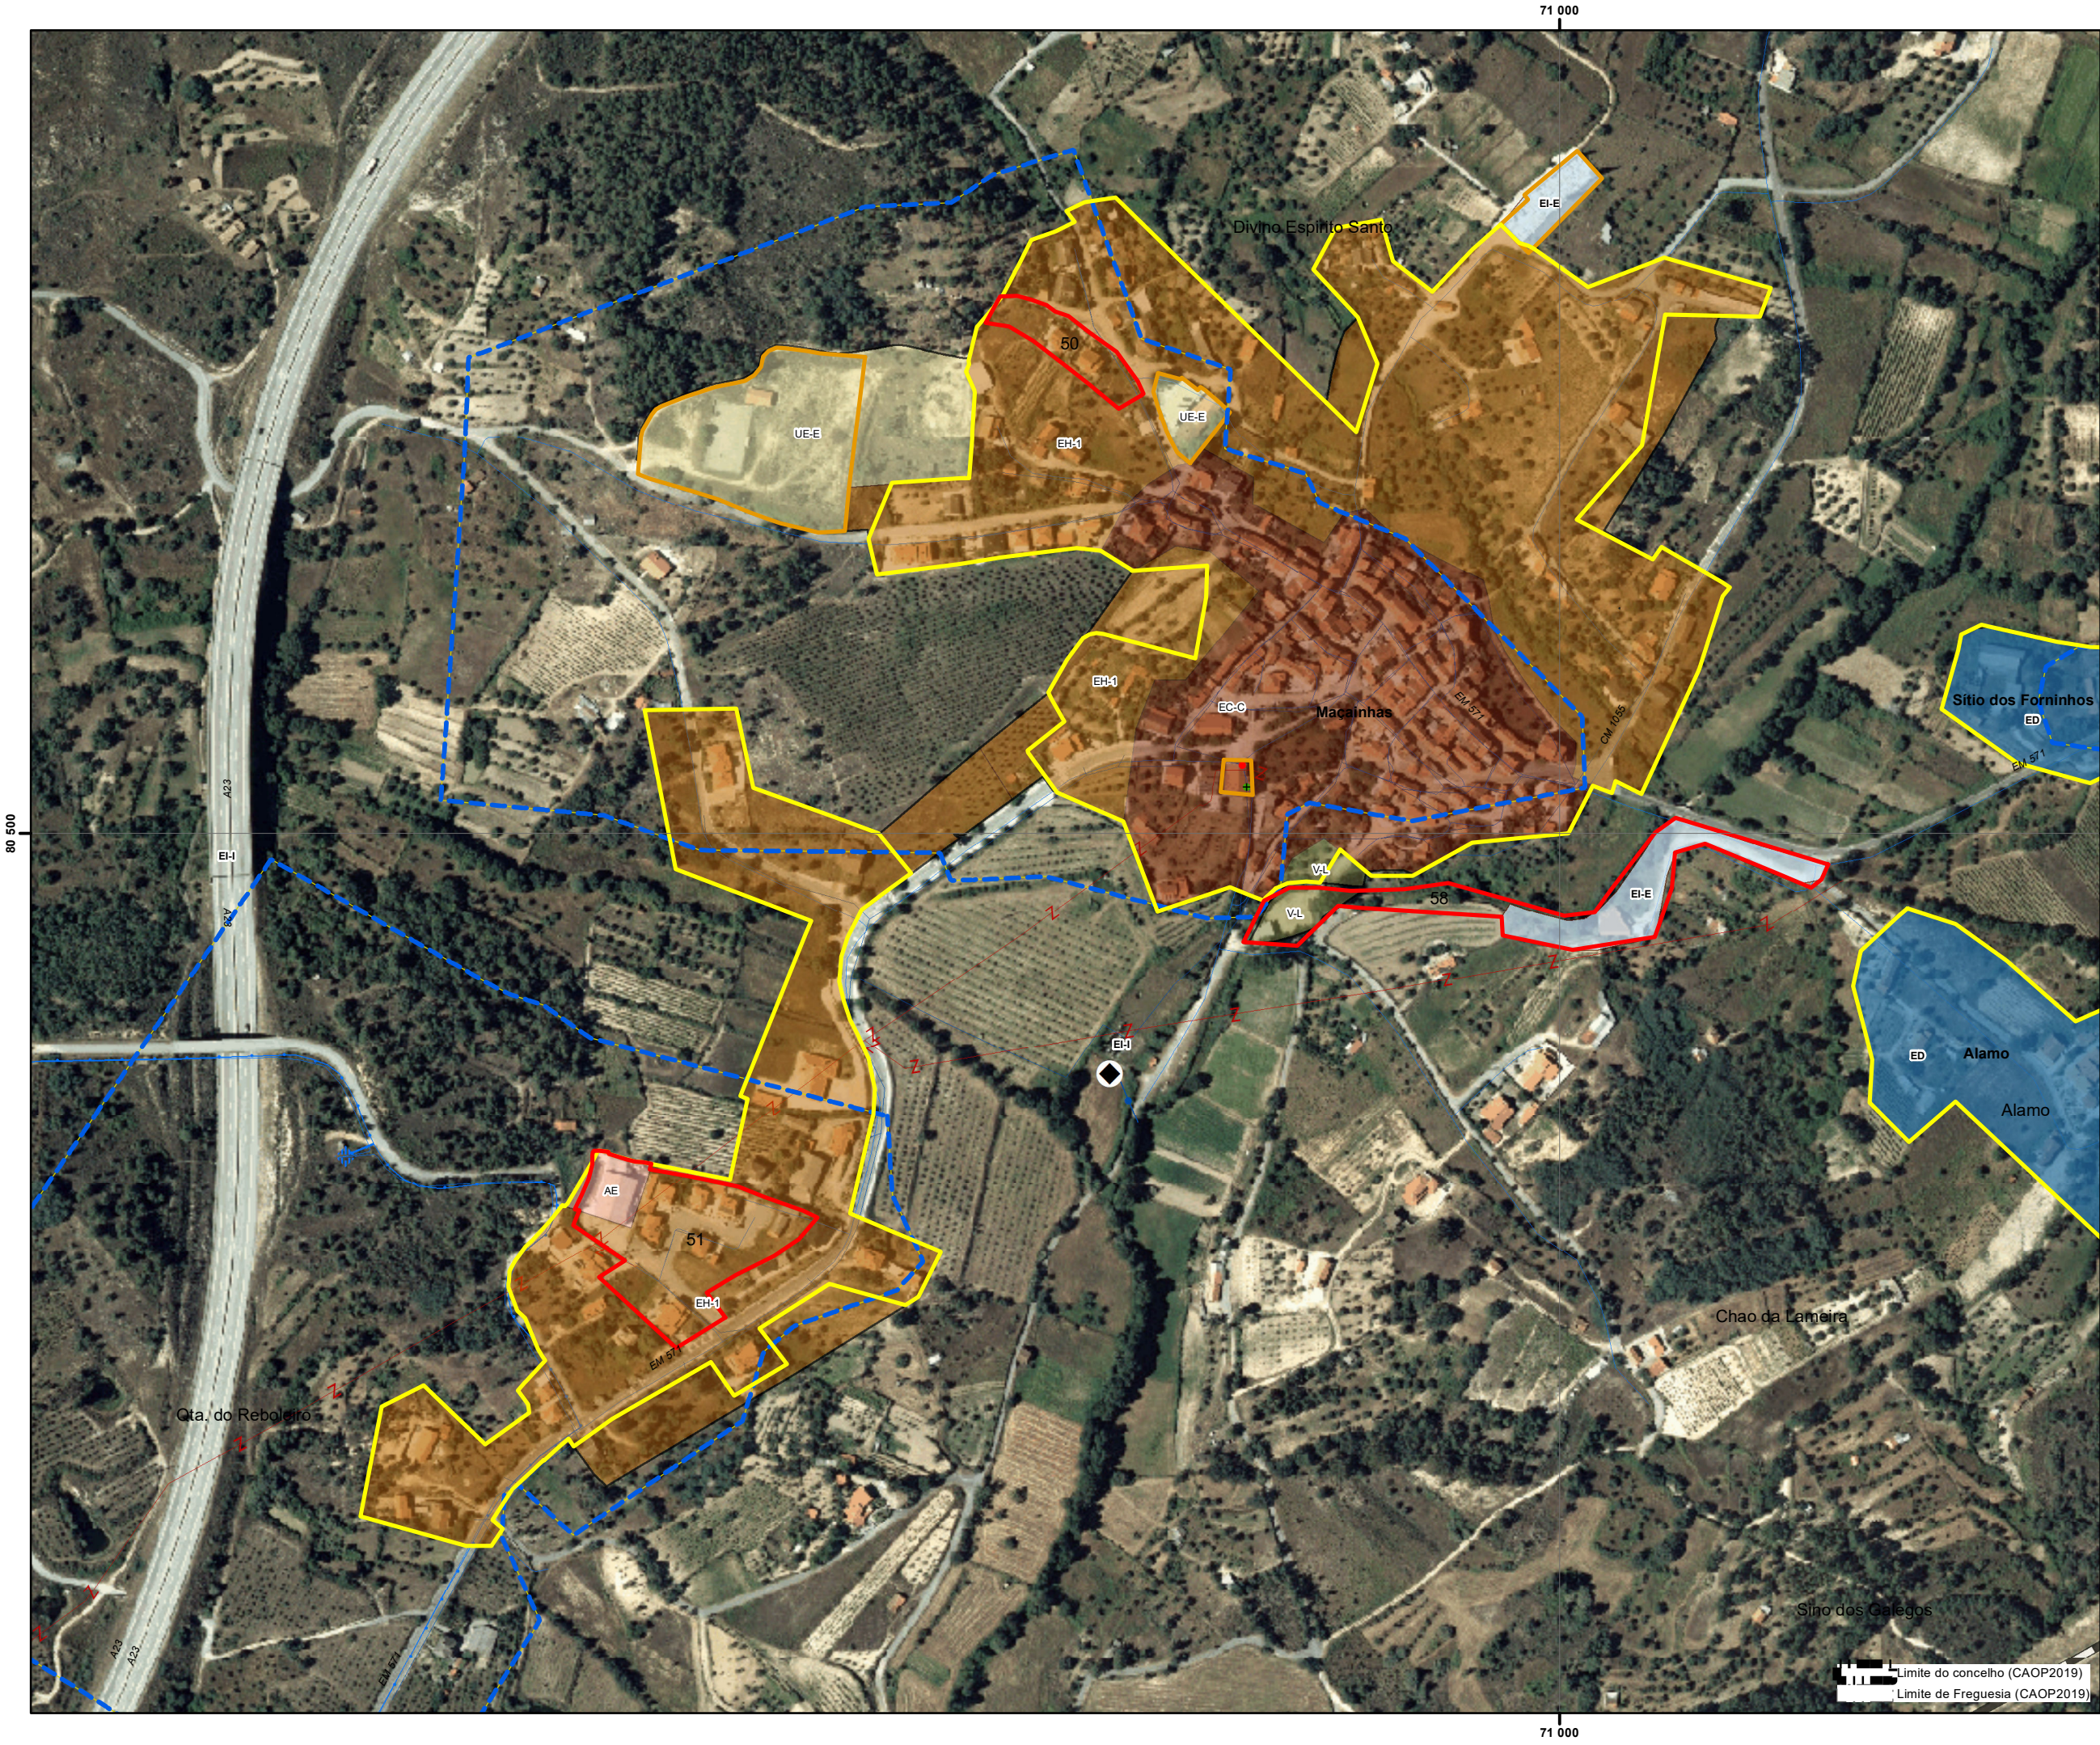

- Equipamentos**
- Equipamentos de Administração
 - + Equipamentos de Culto
 - Equipamentos Desportivos
 - Equipamentos de Ensino
 - Equipamentos de Lazer
- Compromissos urbanísticos
- Área urbana consolidada
- Perímetros PDM96
- Perímetro urbano proposto (SU+AR+ED)

- Solo Urbano**
- EC-H: Espaço Central-histórico
 - EC-C: spaço Central-consolidado
 - EH-1: Espaço Habitacional 1
 - EH-2: Espaço Habitacional 2
 - BD: Espaço Urbano Baixa Densidade
 - V-L: Espaço Verde de Recreio e Lazer
 - V-P: Espaço Verde de Proteção e Enquadramento
 - UE-E: Espaço de uso especial-equipamentos
 - UE-I: Espaço de uso especial-infraestruturas
 - AE: Espaço de Atividades Económicas
- Solo Rústico**
- AR: Aglomerado Rural
 - ED: Área Edificação Dispersa
 - Esp.outras estruturas- equipamentos

Infraestruturas lineares:

- Rede Rodoviária**
- Rede coletora
 - Rede distribuidora
 - Rede local
- Rede Ferroviária**
- Linha da Beira Baixa

Infraestruturas de abastecimento de água

- Rede distribuidora
- Rede de adutoras
- Captação
- ETA

Infraestruturas de drenagem de águas

- Rede coletores
- Rede de emissários
- EEAR
- ETAR
- ETAR_comp

Infraestruturas elétricas

- Linhas Média Tensão 15Kv
- Linhas de Alta tensão 60Kv

PLANO DIRETOR MUNICIPAL
1ªRevisão



Proposta de Plano
Sistema Urbano

Limite do concelho (CAOP2019)
Limite de Freguesia (CAOP2019)

0 20 40 80 Meters

Agosto 2022

Scale: 1:10000
Data: Outubro 2018
Entidade Proponente: DGT
Entidade Produtora: DGT
Sistema de Georreferência: PT-TM06/ETRS89
Cartografia temática: Projeção UTM

- Equipamentos**
- Equipamentos de Administração
 - + Equipamentos de Culto
 - Equipamentos Desportivos
 - Equipamentos de Ensino
 - Equipamentos de Lazer
- Compromissos urbanísticos
- Área urbana consolidada
- Perímetros PDM96
- Perímetro urbano proposto (SU+AR+ED)

- Solo Urbano**
- EC-H: Espaço Central-histórico
 - EC-C: spaço Central-consolidado
 - EH-1: Espaço Habitacional 1
 - EH-2: Espaço Habitacional 2
 - BD: Espaço Urbano Baixa Densidade
 - V-L: Espaço Verde de Recreio e Lazer
 - V-P: Espaço Verde de Proteção e Enquadramento
 - UE-E: Espaço de uso especial-equipamentos
 - UE-I: Espaço de uso especial-infraestruturas
 - AE: Espaço de Atividades Económicas
- Solo Rústico**
- AR: Aglomerado Rural
 - ED: Área Edificação Dispersa
 - Esp.outras estruturas- equipamentos

Infraestruturas lineares:

- Rede Rodoviária**
- Rede coletora
 - Rede distribuidora
 - Rede local
- Rede Ferroviária**
- Linha da Beira Baixa

Infraestruturas de abastecimento de água

- Rede distribuidora
- Rede de adutoras
- Captação
- ETA

Infraestruturas de drenagem de águas

- Rede coletores
- Rede de emissários
- EEAR
- ETAR
- ETAR_comp


Infraestruturas elétricas


- Linhas Média Tensão 15Kv
- Linhas de Alta tensão 60Kv

PLANO DIRETOR MUNICIPAL
1ªRevisão



Proposta de Plano
Sistema Urbano

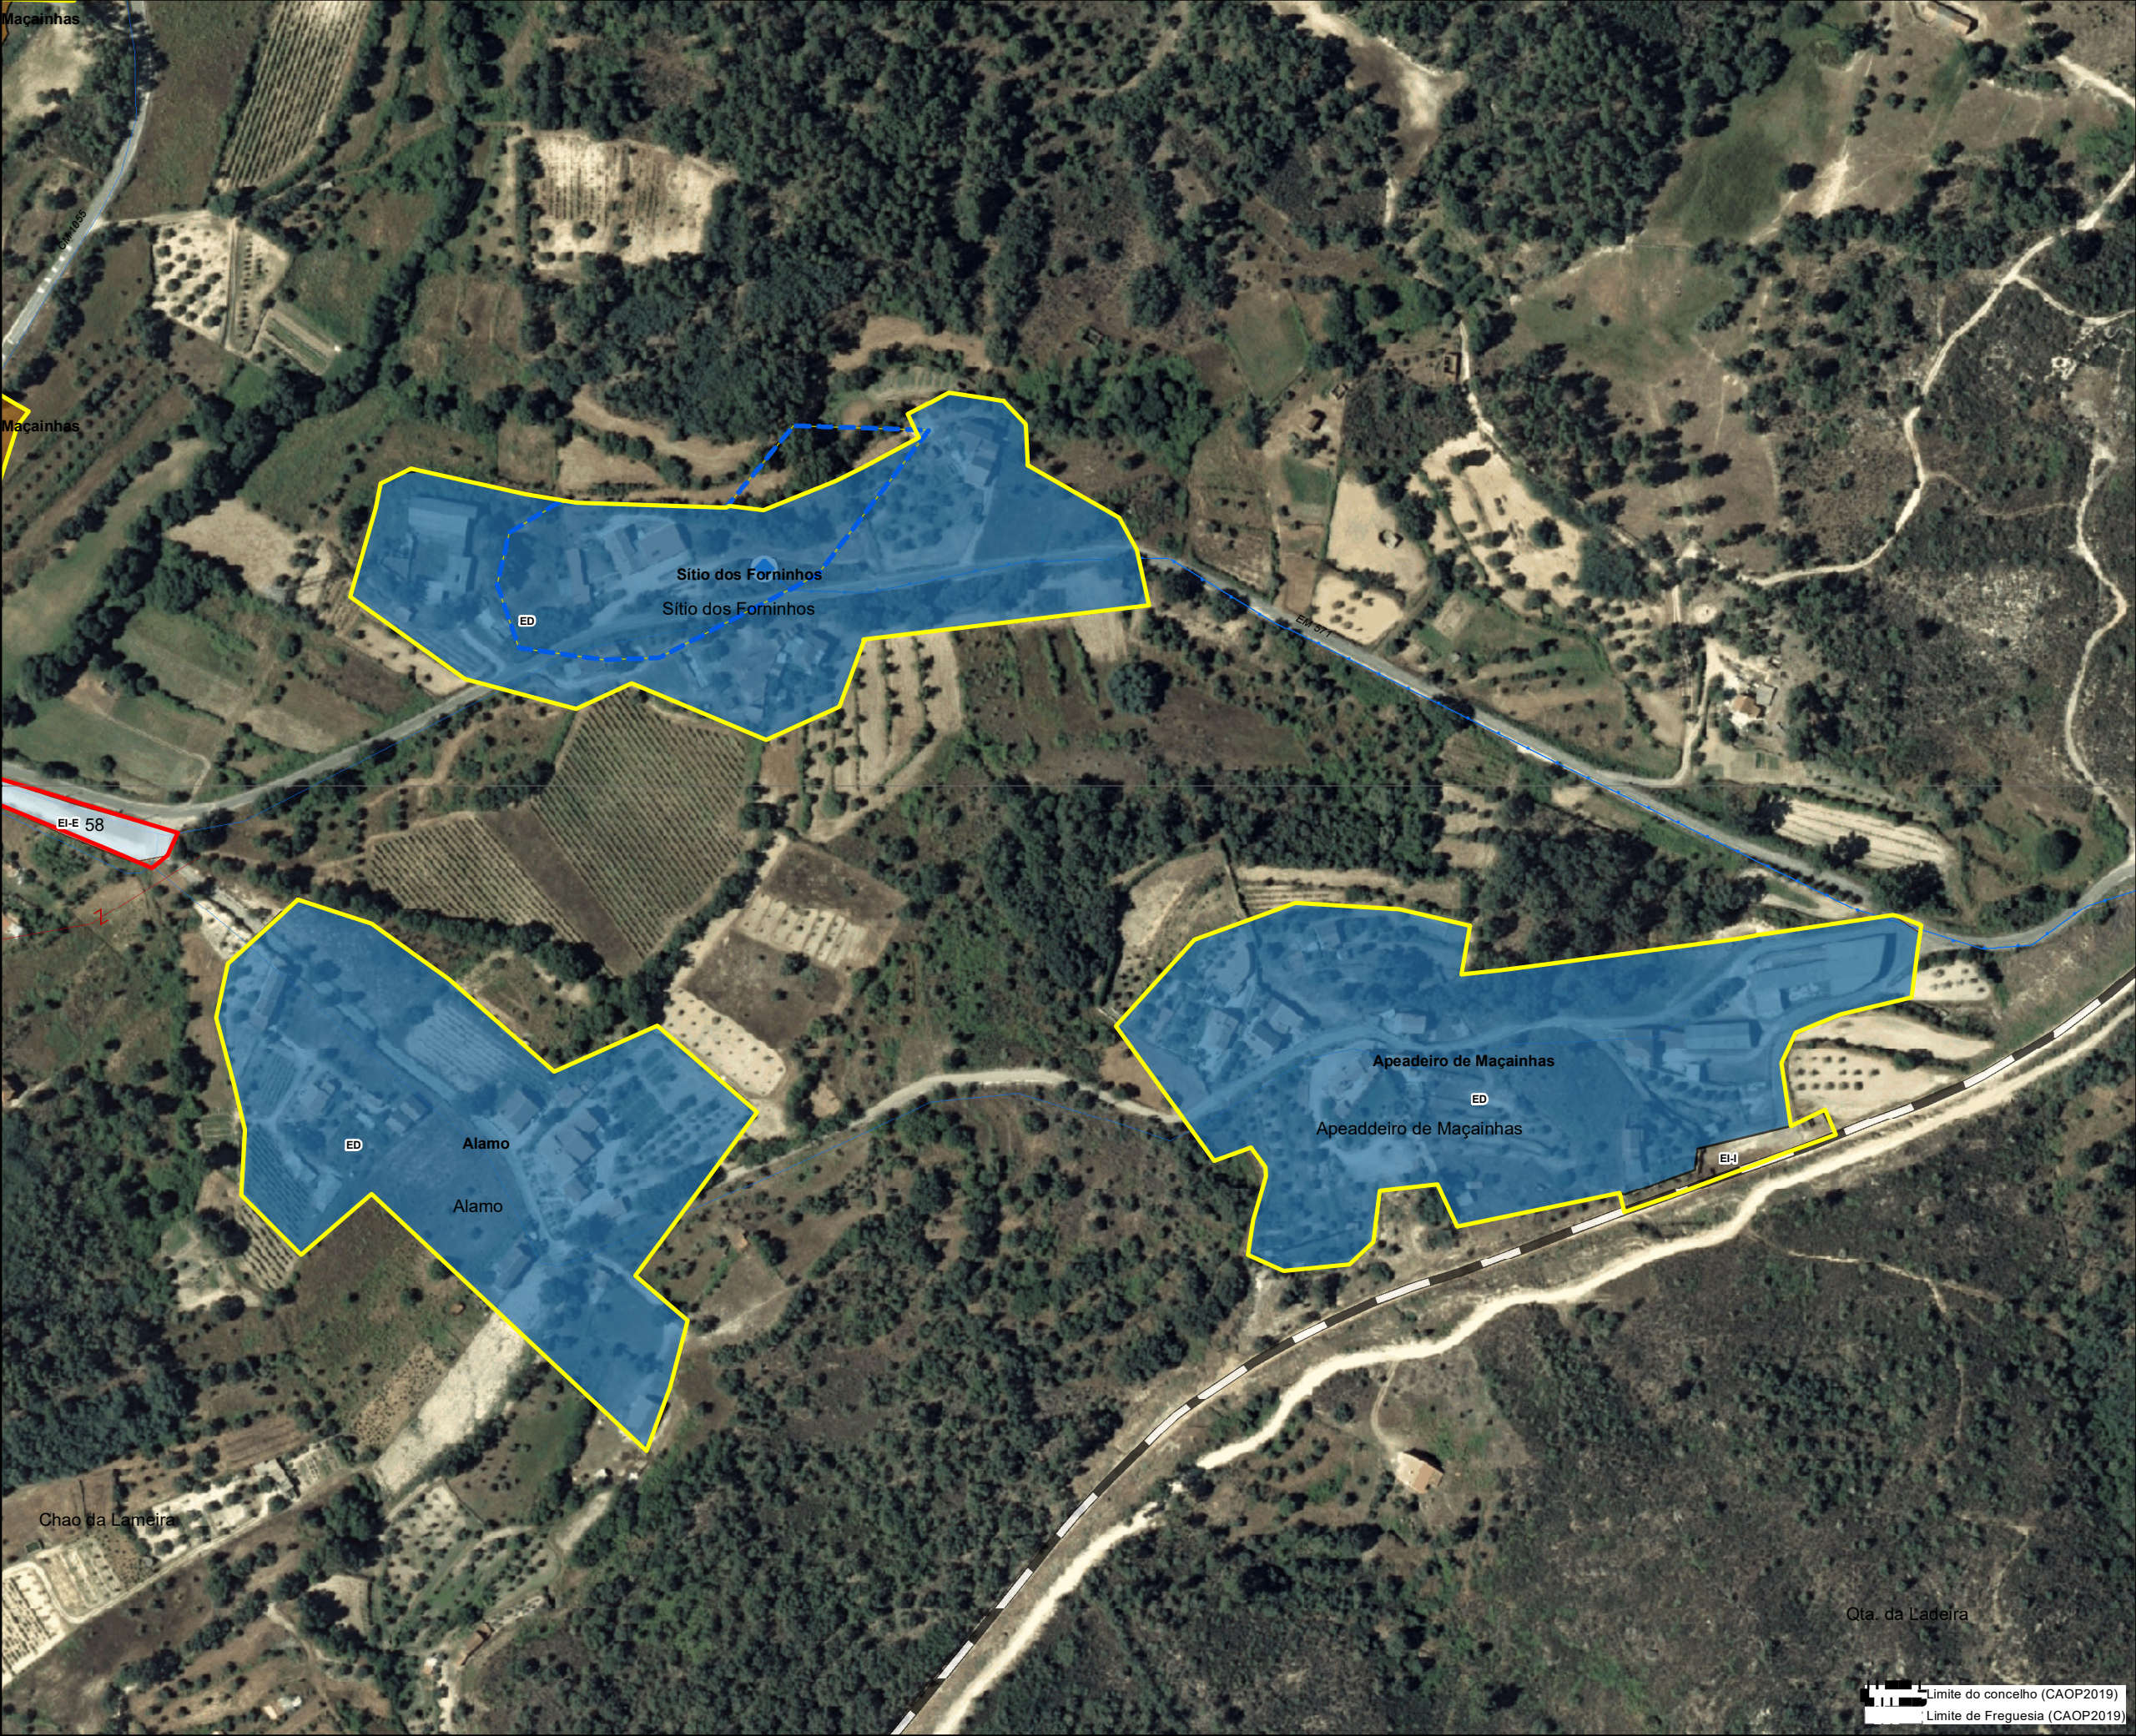

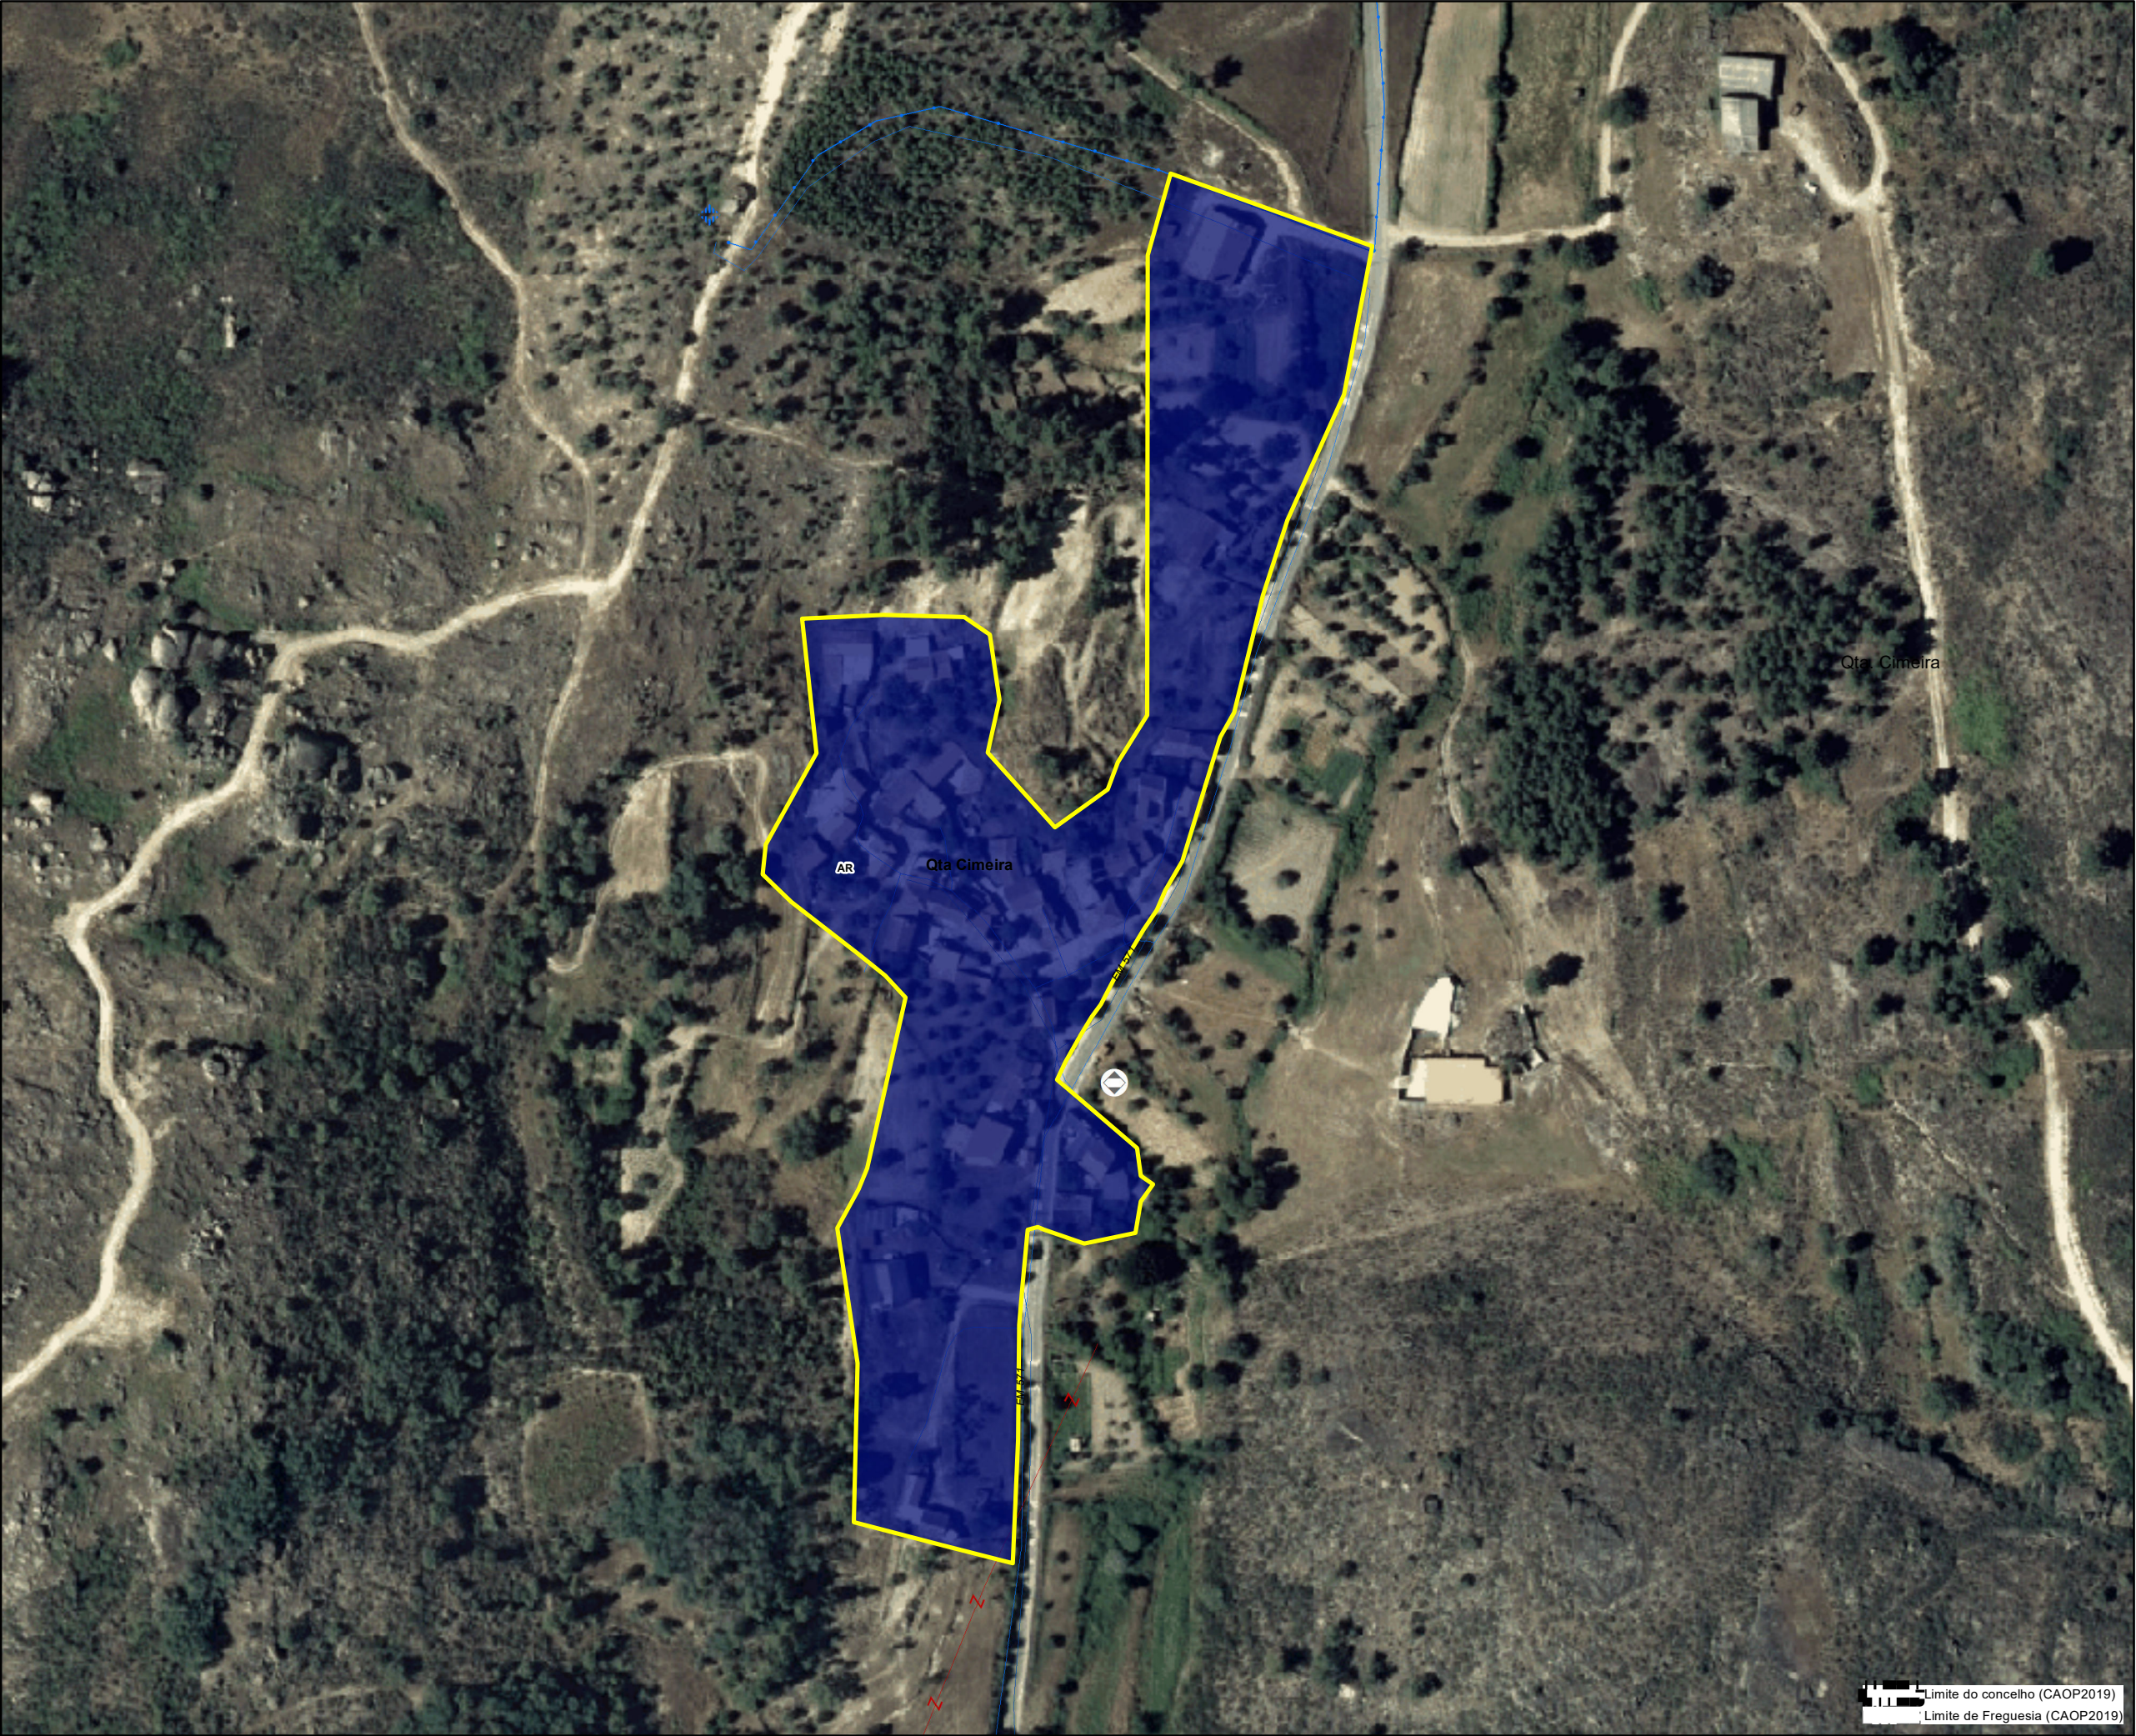

- Equipamentos**
- Equipamentos de Administração
 - + Equipamentos de Culto
 - Equipamentos Desportivos
 - Equipamentos de Ensino
 - Equipamentos de Lazer
- Compromissos urbanísticos
- Área urbana consolidada
- Perímetros PDM96
- Perímetro urbano proposto (SU+AR+ED)

- Solo Urbano**
- EC-H: Espaço Central-histórico
 - EC-C: spaço Central-consolidado
 - EH-1: Espaço Habitacional 1
 - EH-2: Espaço Habitacional 2
 - BD: Espaço Urbano Baixa Densidade
 - V-L: Espaço Verde de Recreio e Lazer
 - V-P: Espaço Verde de Proteção e Enquadramento
 - UE-E: Espaço de uso especial-equipamentos
 - UE-I: Espaço de uso especial-infraestruturas
 - AE: Espaço de Atividades Económicas
- Solo Rústico**
- AR: Aglomerado Rural
 - ED: Área Edificação Dispersa
 - Esp.outras estruturas- equipamentos

Infraestruturas lineares:

- Rede Rodoviária**
- Rede coletora
 - Rede distribuidora
 - Rede local
- Rede Ferroviária**
- Linha da Beira Baixa

Infraestruturas de abastecimento de água

- Rede distribuidora
- Rede de adutoras
- Captação
- ETA

Infraestruturas de drenagem de águas

- Rede coletores
- Rede de emissários
- EEAR
- ETAR
- ETAR_comp

Infraestruturas elétricas


- Linhas Média Tensão 15Kv
- Linhas de Alta tensão 60Kv




PLANO DIRETOR MUNICIPAL
1ªRevisão



Proposta de Plano
Sistema Urbano

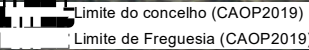

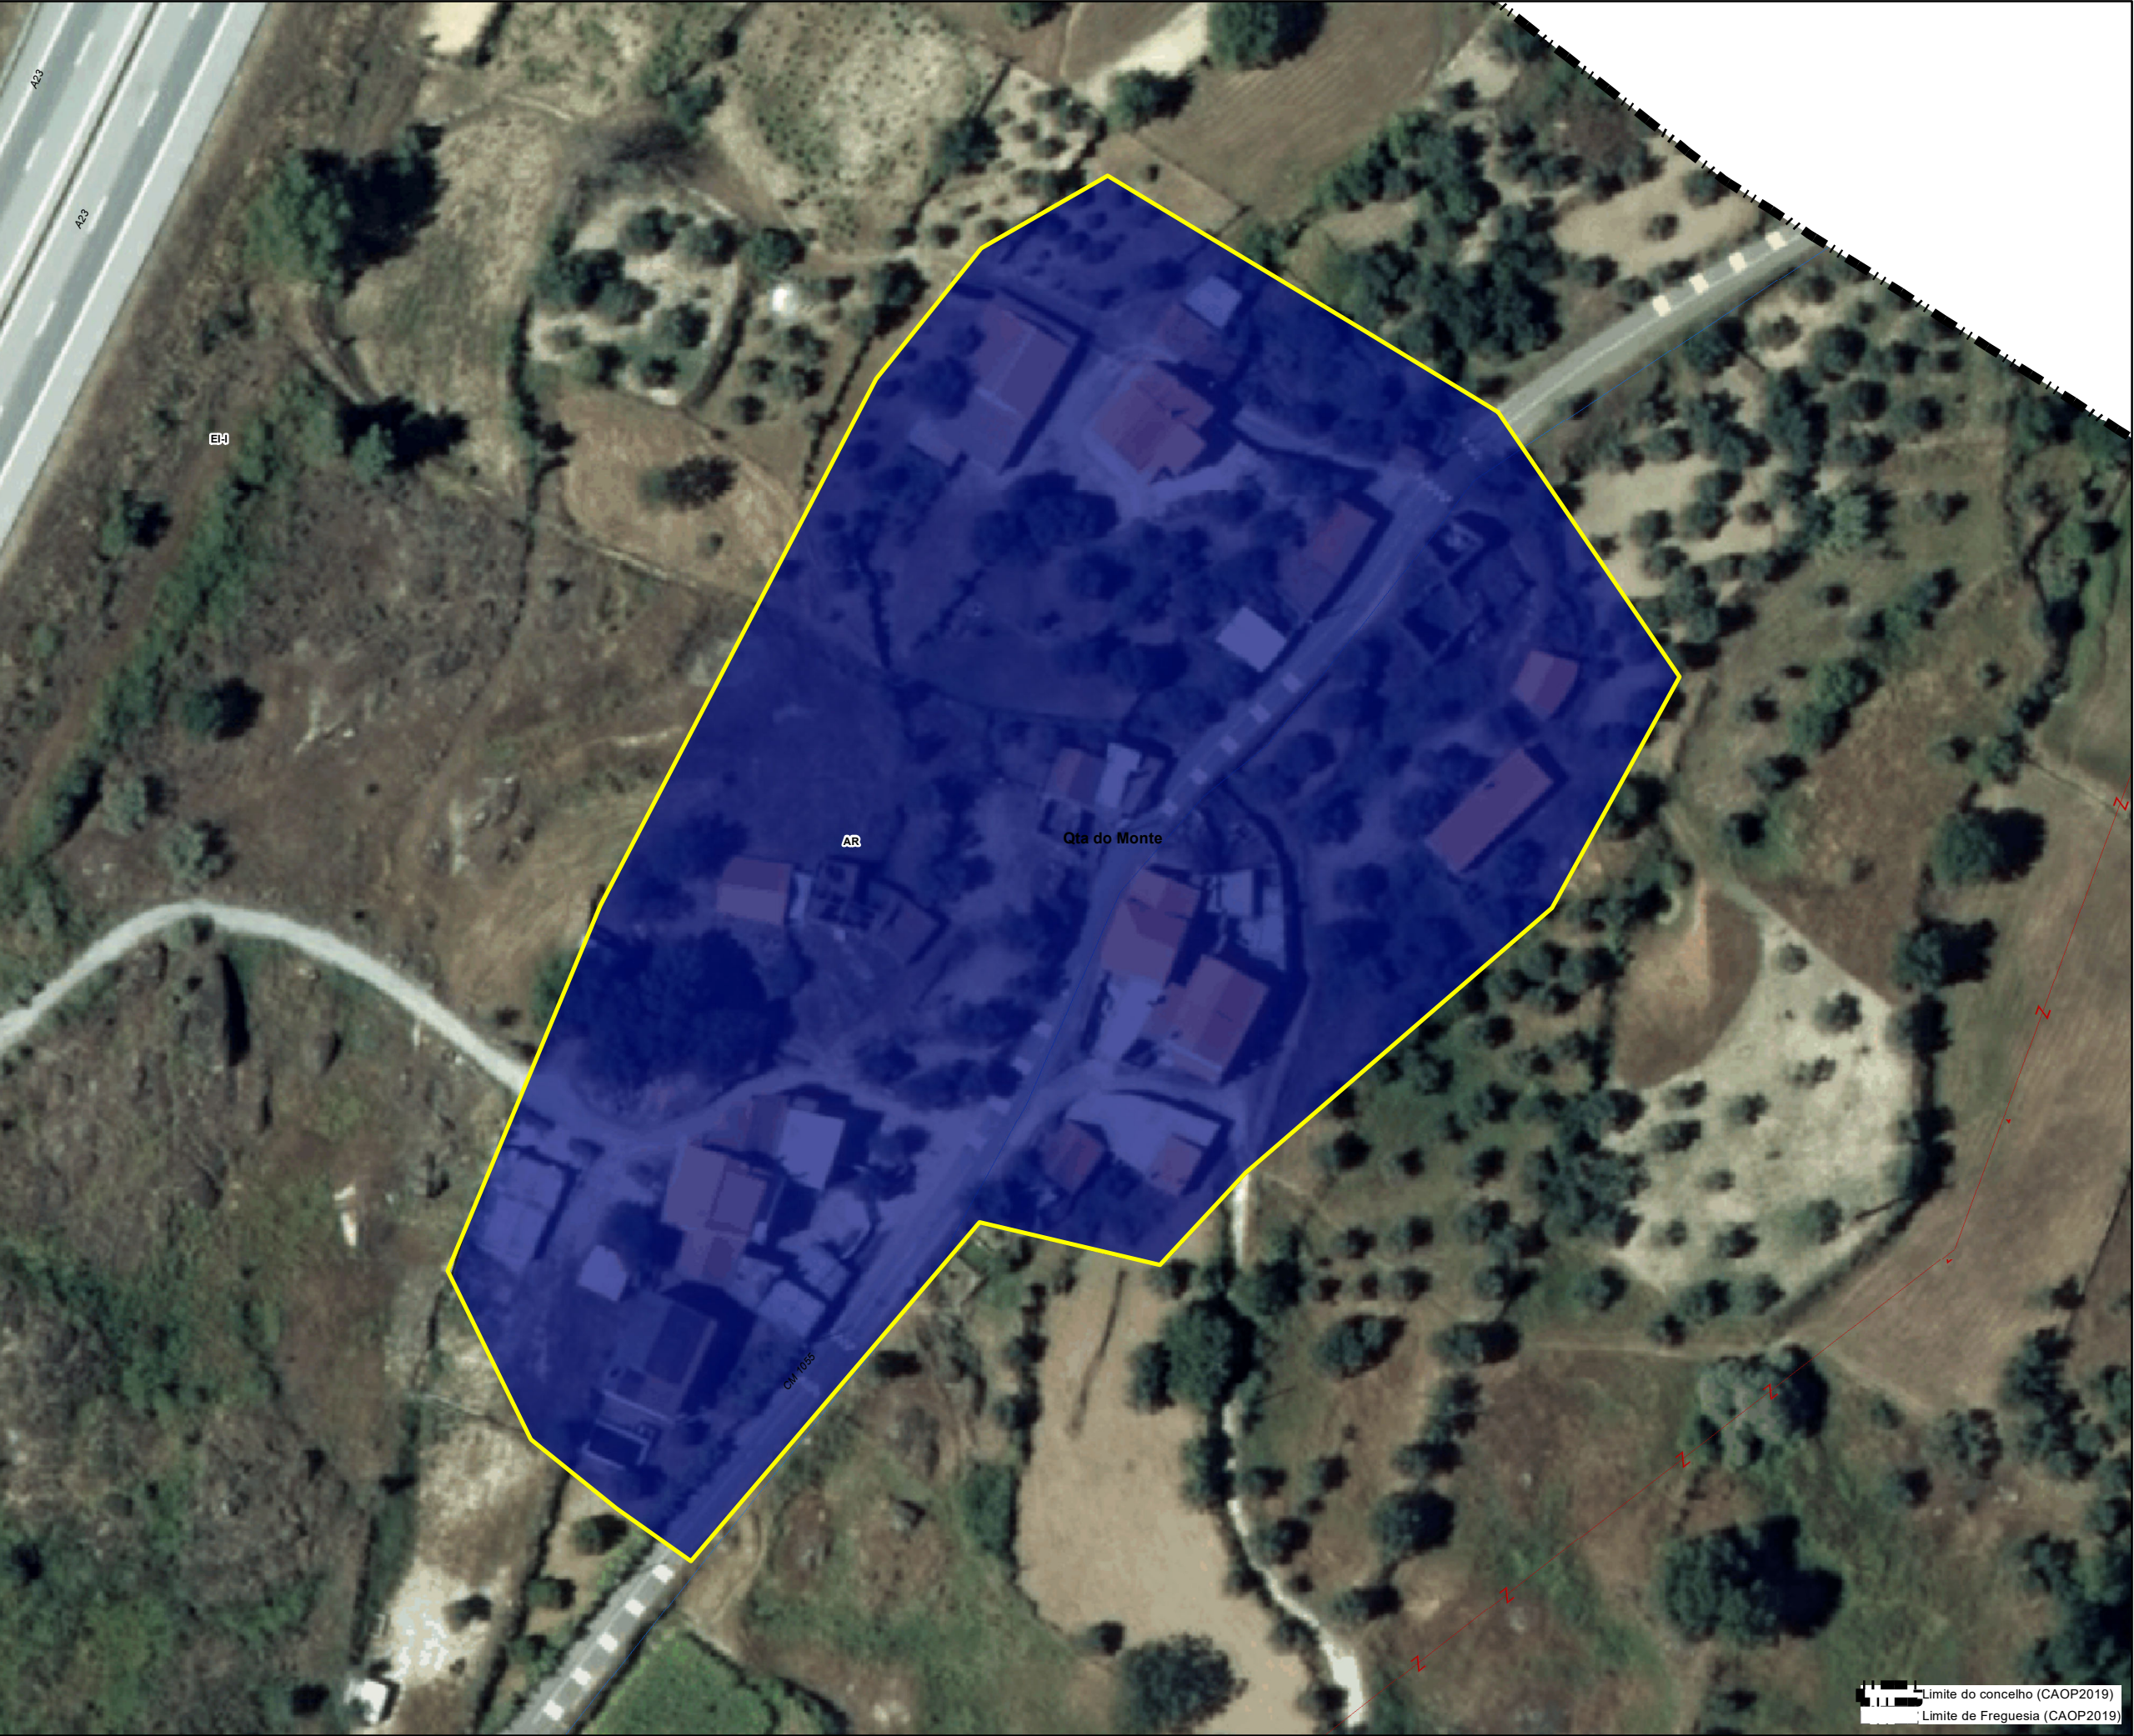

- Equipamentos**
- Equipamentos de Administração
 - + Equipamentos de Culto
 - Equipamentos Desportivos
 - Equipamentos de Ensino
 - Equipamentos de Lazer
- Compromissos urbanísticos
- Área urbana consolidada
- Perímetros PDM96
- Perímetro urbano proposto (SU+AR+ED)

- Solo Urbano**
- EC-H: Espaço Central-histórico
 - EC-C: spaço Central-consolidado
 - EH-1: Espaço Habitacional 1
 - EH-2: Espaço Habitacional 2
 - BD: Espaço Urbano Baixa Densidade
 - V-L: Espaço Verde de Recreio e Lazer
 - V-P: Espaço Verde de Proteção e Enquadramento
 - UE-E: Espaço de uso especial-equipamentos
 - UE-I: Espaço de uso especial-infraestruturas
 - AE: Espaço de Atividades Económicas
- Solo Rústico**
- AR: Aglomerado Rural
 - ED: Área Edificação Dispersa
 - Esp.outras estruturas- equipamentos

Infraestruturas lineares:

- Rede Rodoviária**
- Rede coletora
 - Rede distribuidora
 - Rede local
- Rede Ferroviária**
- Linha da Beira Baixa

Infraestruturas de abastecimento de água

- Rede distribuidora
- Rede de adutoras
- Captação
- ETA

Infraestruturas de drenagem de águas

- Rede coletores
- Rede de emissários
- EEAR
- ETAR
- ETAR_comp

Infraestruturas elétricas


- Linhas Média Tensão 15Kv
- Linhas de Alta tensão 60Kv



PLANO DIRETOR MUNICIPAL
1ªRevisão



Proposta de Plano
Sistema Urbano

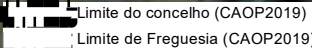

0 4.25 8.5 17 Meters

Agosto 2022

Setor Orçutório 2018
Entidade Proponente: DGT
Entidade Produtora: DGT
Sistema de Georreferência: PT-TM06/ETRS89
Cartografia temática: Projeção



25 Qta do Meio

- Equipamentos**
- Equipamentos de Administração
 - + Equipamentos de Culto
 - Equipamentos Desportivos
 - Equipamentos de Ensino
 - Equipamentos de Lazer
- Compromissos urbanísticos
- Área urbana consolidada
- Perímetros PDM96
- Perímetro urbano proposto (SU+AR+ED)

.25

- Solo Urbano**
- EC-H: Espaço Central-histórico
 - EC-C: spaço Central-consolidado
 - EH-1: Espaço Habitacional 1
 - EH-2: Espaço Habitacional 2
 - BD: Espaço Urbano Baixa Densidade
 - V-L: Espaço Verde de Recreio e Lazer
 - V-P: Espaço Verde de Proteção e Enquadramento
 - UE-E: Espaço de uso especial-equipamentos
 - UE-I: Espaço de uso especial-infraestruturas
 - AE: Espaço de Atividades Económicas
- Solo Rústico**
- AR: Aglomerado Rural
 - ED: Área Edificação Dispersa
 - Esp.outras estruturas- equipamentos

Infraestruturas lineares:

- Rede Rodoviária**
- Rede coletora
 - Rede distribuidora
 - Rede local
- Rede Ferroviária**
- Linha da Beira Baixa

Infraestruturas de abastecimento de água

- Rede distribuidora
- Rede de adutoras
- Captação
- ETA

Infraestruturas de drenagem de águas

- Rede coletores
- Rede de emissários
- EEAR
- ETAR
- ETAR_comp

Infraestruturas elétricas

- Linhas Média Tensão 15Kv
- Linhas de Alta tensão 60Kv

N

PLANO DIRETOR MUNICIPAL
1ªRevisão



Proposta de Plano
Sistema Urbano

Limite do concelho (CAOP2019)
Limite de Freguesia (CAOP2019)

0 3.25 6.5 13 Meters

Agosto 2022

Base Cartográfica: 2018
Entidade Proponente: DGT
Entidade Produtora: DGT
Sistema de Georreferência: PT-TM06/ETRS89
Cartografia temática: Projeção UTM

- Equipamentos**
- Equipamentos de Administração
 - + Equipamentos de Culto
 - Equipamentos Desportivos
 - Equipamentos de Ensino
 - Equipamentos de Lazer
- Compromissos urbanísticos
- Área urbana consolidada
- Perímetros PDM96
- Perímetro urbano proposto (SU+AR+ED)

- Solo Urbano**
- EC-H: Espaço Central-histórico
 - EC-C: Espaço Central-consolidado
 - EH-1: Espaço Habitacional 1
 - EH-2: Espaço Habitacional 2
 - BD: Espaço Urbano Baixa Densidade
 - V-L: Espaço Verde de Recreio e Lazer
 - V-P: Espaço Verde de Proteção e Enquadramento
 - UE-E: Espaço de uso especial-equipamentos
 - UE-I: Espaço de uso especial-infraestruturas
 - AE: Espaço de Atividades Económicas
- Solo Rústico**
- AR: Aglomerado Rural
 - ED: Área Edificação Dispersa
 - Esp.outras estruturas- equipamentos

Infraestruturas lineares:

- Rede Rodoviária**
- Rede coletora
 - Rede distribuidora
 - Rede local
- Rede Ferroviária**
- Linha da Beira Baixa

Infraestruturas de abastecimento de água

- Rede distribuidora
- Rede de adutoras
- Captação
- ETA

Infraestruturas de drenagem de águas

- Rede coletores
- Rede de emissários
- EEAR
- ETAR
- ETAR_comp

Infraestruturas elétricas

- Linhas Média Tensão 15Kv
- Linhas de Alta tensão 60Kv

PLANO DIRETOR MUNICIPAL
1ªRevisão



Proposta de Plano
Sistema Urbano

Agosto 2022

0 20 40 80 Meters

Scale: Outubro 2018
Entidade Proponente: DGT
Entidade Produtora: DGT
Sistema de Georreferência: PT-TM06/ETRS89
Cartografia temática: Projeção UTM

Limite do concelho (CAOP2019)
Limite de Freguesia (CAOP2019)

- Equipamentos**
- Equipamentos de Administração
 - + Equipamentos de Culto
 - Equipamentos Desportivos
 - Equipamentos de Ensino
 - Equipamentos de Lazer
- Compromissos urbanísticos
- Área urbana consolidada
- Perímetros PDM96
- Perímetro urbano proposto (SU+AR+ED)

- Solo Urbano**
- EC-H: Espaço Central-histórico
 - EC-C: Espaço Central-consolidado
 - EH-1: Espaço Habitacional 1
 - EH-2: Espaço Habitacional 2
 - BD: Espaço Urbano Baixa Densidade
 - V-L: Espaço Verde de Recreio e Lazer
 - V-P: Espaço Verde de Proteção e Enquadramento
 - UE-E: Espaço de uso especial-equipamentos
 - UE-I: Espaço de uso especial-infraestruturas
 - AE: Espaço de Atividades Económicas
- Solo Rústico**
- AR: Aglomerado Rural
 - ED: Área Edificação Dispersa
 - Esp.outras estruturas- equipamentos

Infraestruturas lineares:

- Rede Rodoviária**
- Rede coletora
 - Rede distribuidora
 - Rede local
- Rede Ferroviária**
- Linha da Beira Baixa

Infraestruturas de abastecimento de água

- Rede distribuidora
- Rede de adutoras
- Captação
- ETA

Infraestruturas de drenagem de águas

- Rede coletores
- Rede de emissários
- EEAR
- ETAR
- ETAR_comp

Infraestruturas elétricas

- Linhas Média Tensão 15Kv
- Linhas de Alta tensão 60Kv

PLANO DIRETOR MUNICIPAL
1ªRevisão




Proposta de Plano
Sistema Urbano


Agosto 2022


0 35 70 140 Meters

Base Cartográfica: 2018
Entidade Proponente: DGT
Entidade Produtora: DGT
Sistema de Georreferência: PT-TM06/ETRS89
Cartografia temática: Proenjelida

Limite do concelho (CAOP2019)
Limite de Freguesia (CAOP2019)

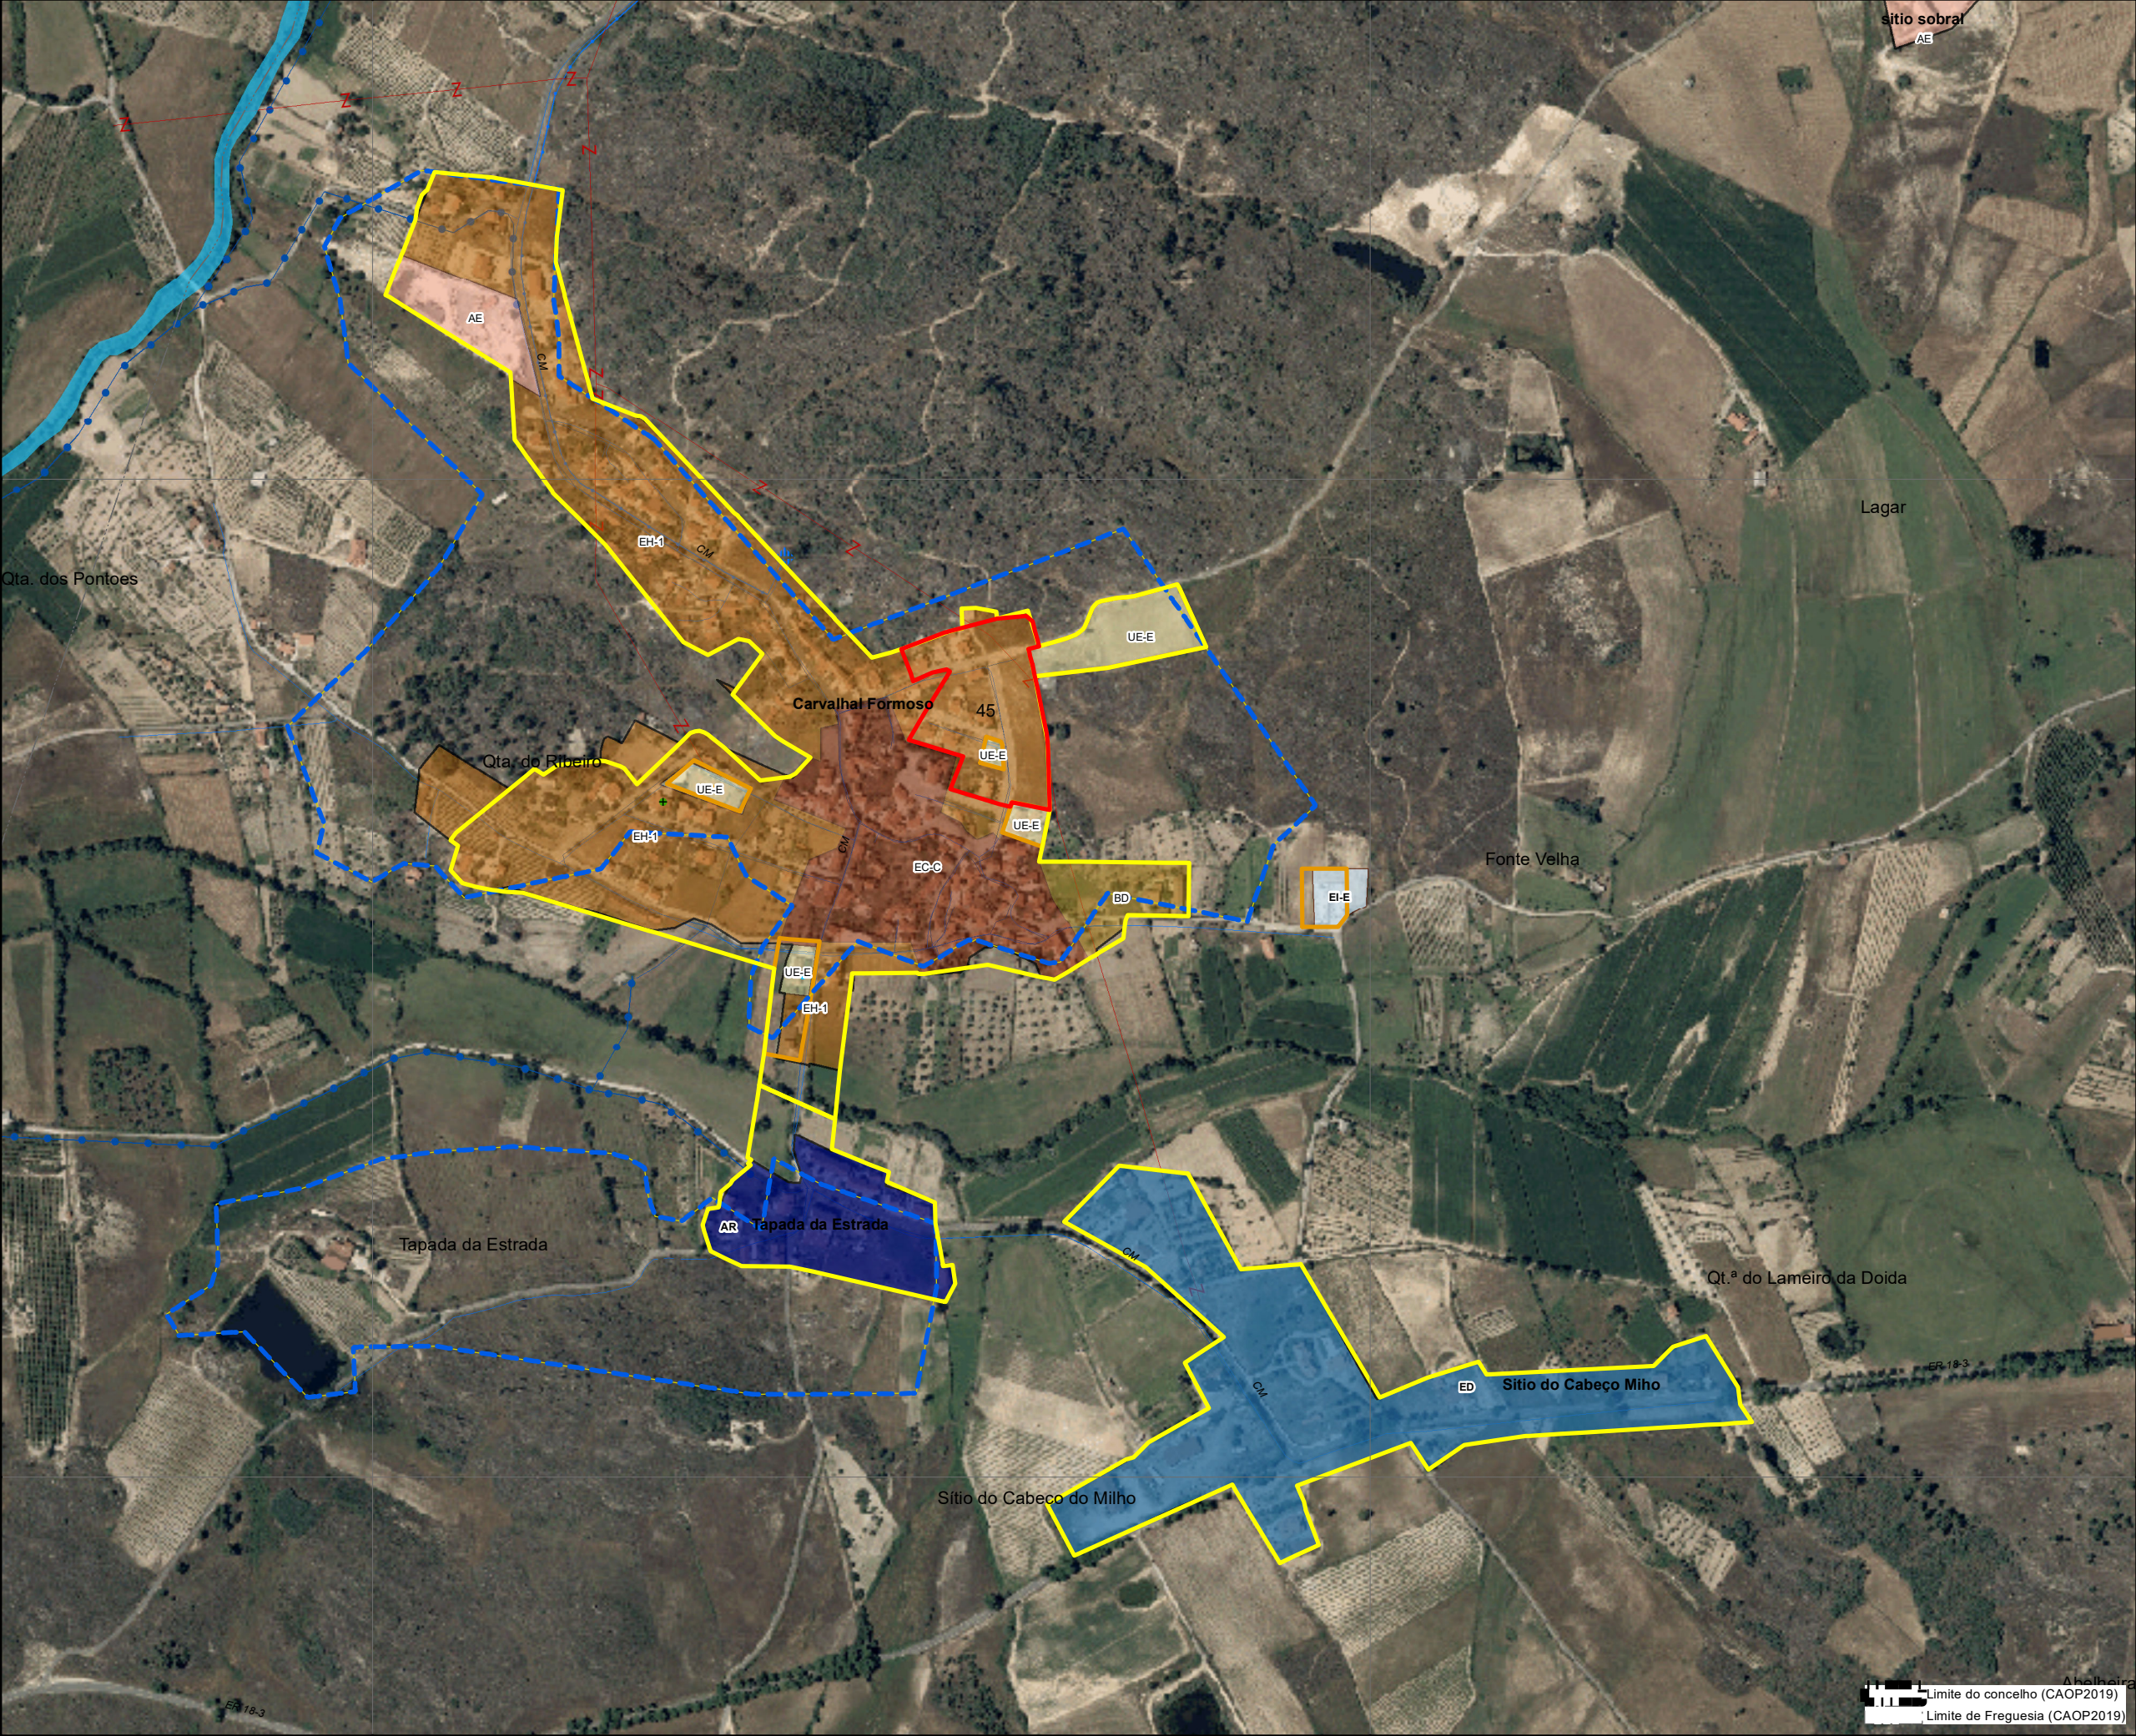

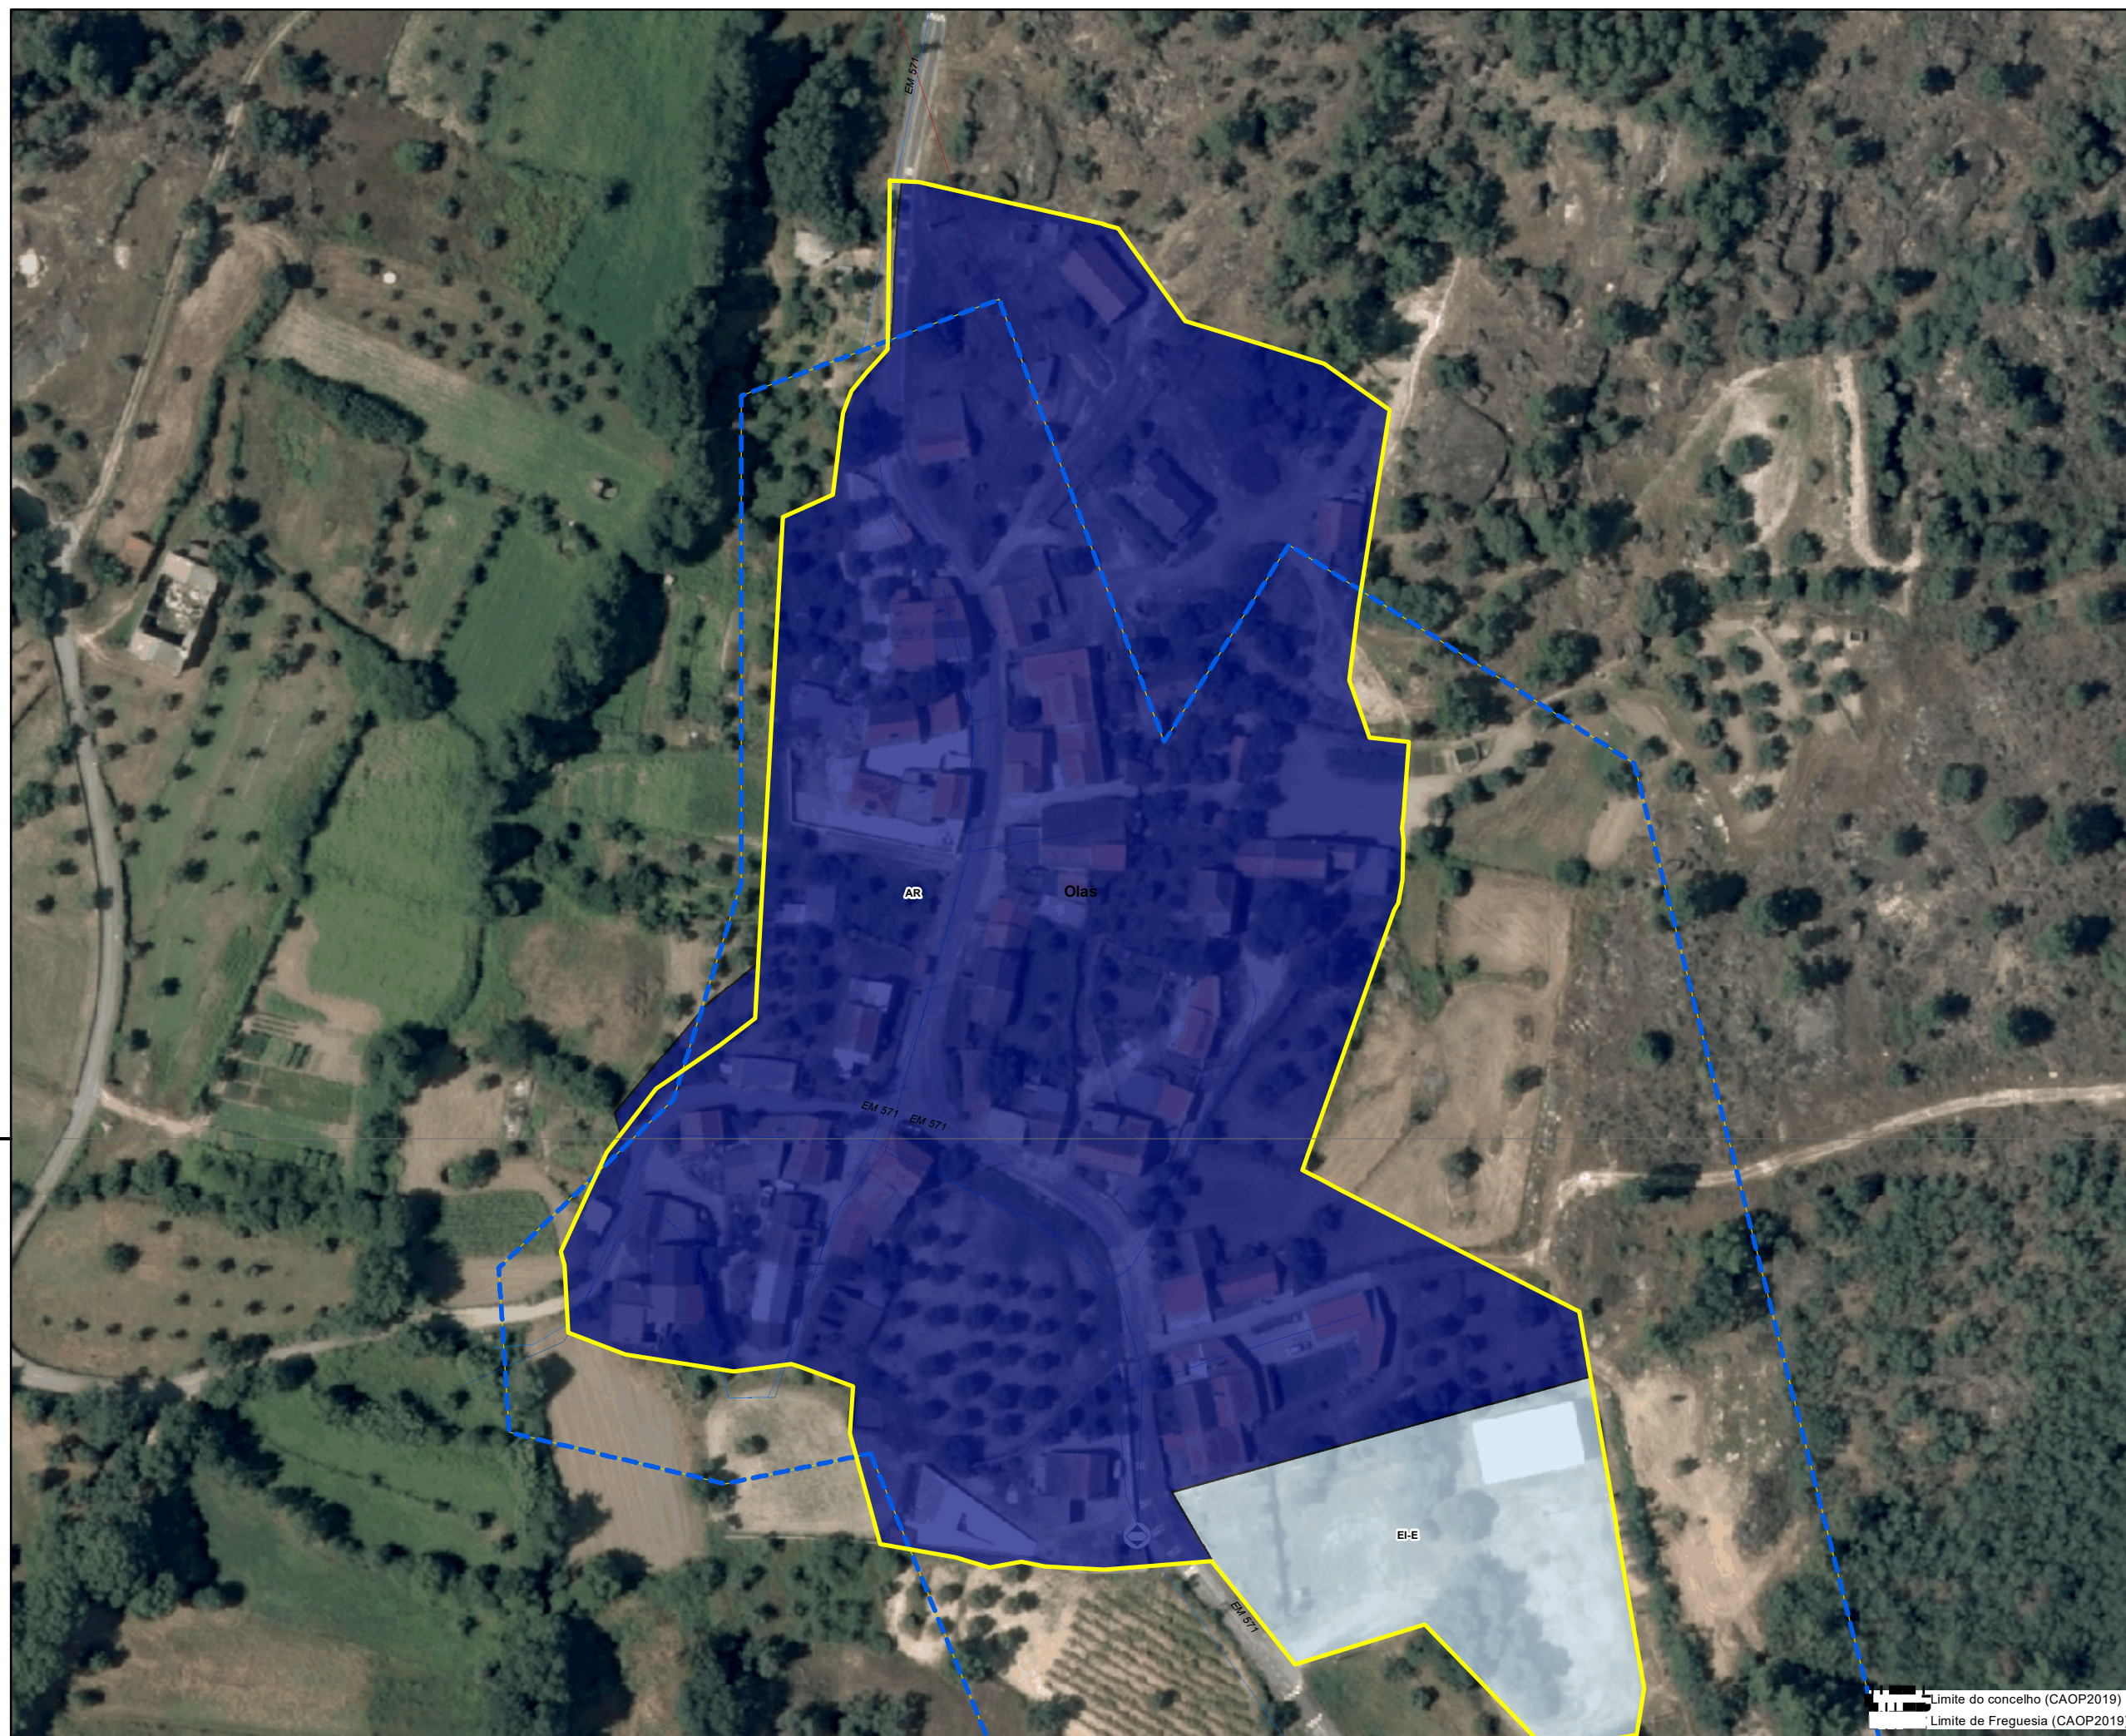

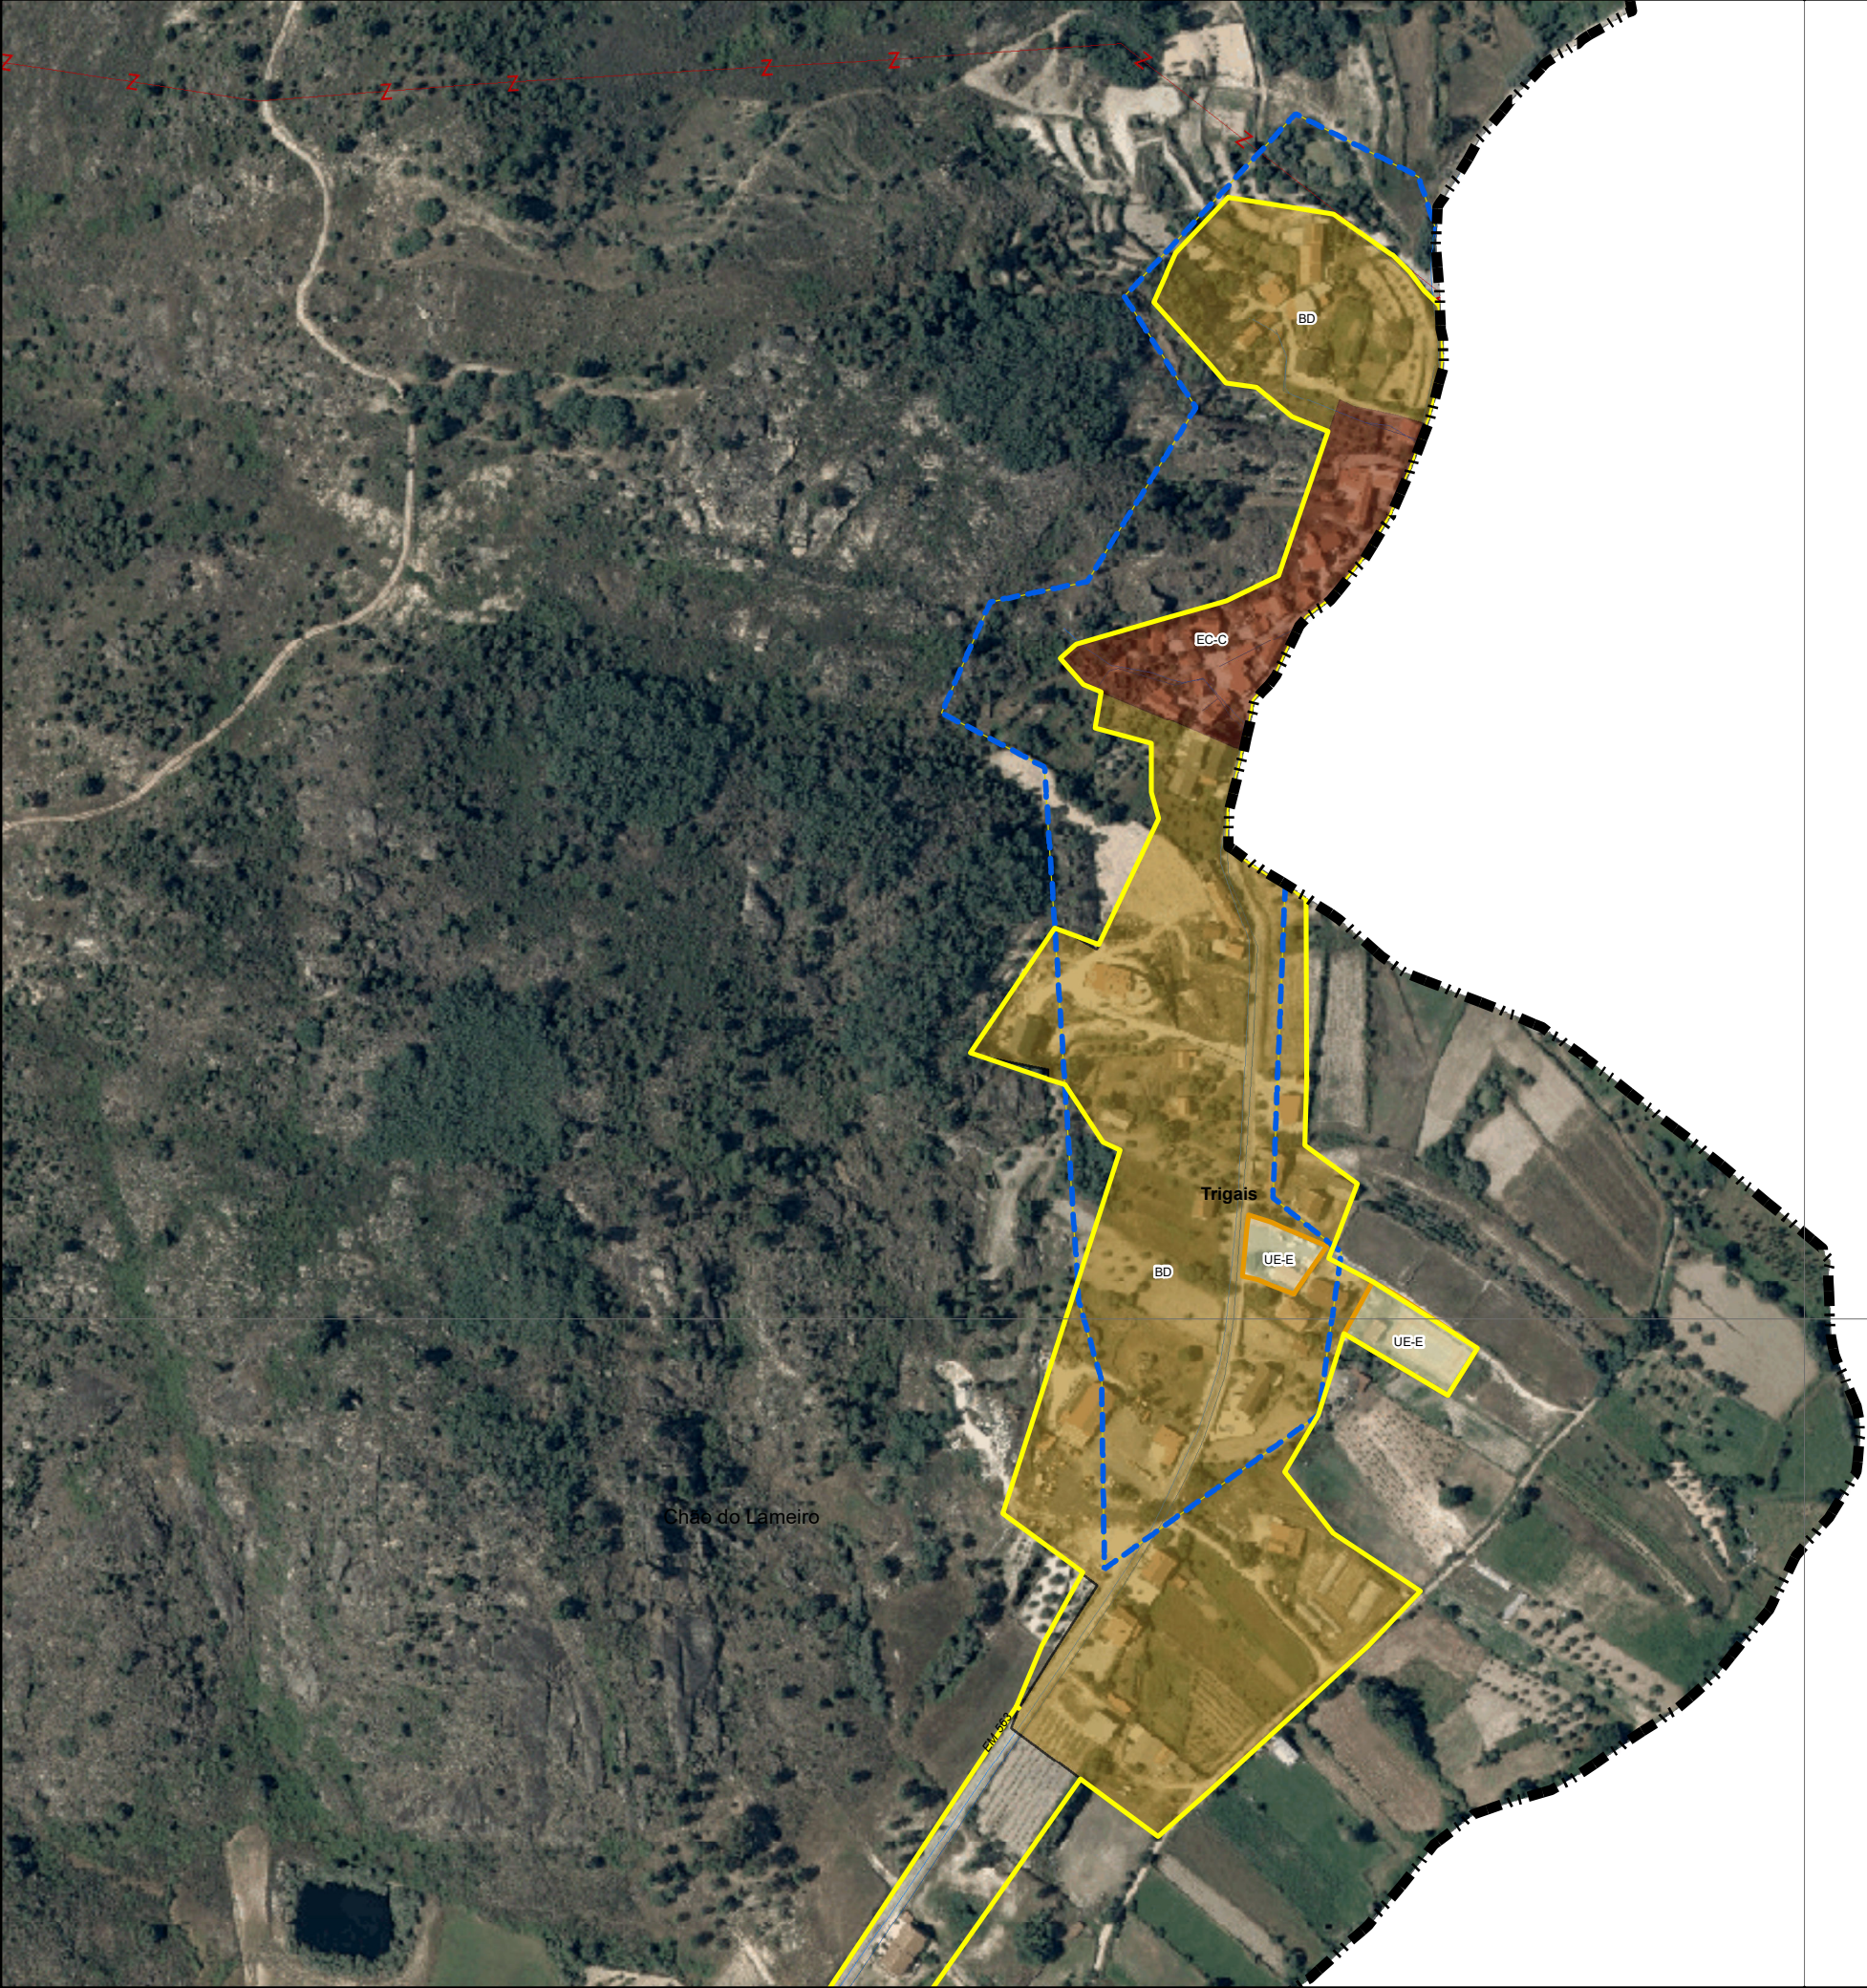

30 Trigaís

- Equipamentos**
- Equipamentos de Administração
 - + Equipamentos de Culto
 - Equipamentos Desportivos
 - Equipamentos de Ensino
 - Equipamentos de Lazer
- Compromissos urbanísticos
- Área urbana consolidada
- Perímetros PDM96
- Perímetro urbano proposto (SU+AR+ED)

.30

- Solo Urbano**
- EC-H: Espaço Central-histórico
 - EC-C: spaço Central-consolidado
 - EH-1: Espaço Habitacional 1
 - EH-2: Espaço Habitacional 2
 - BD: Espaço Urbano Baixa Densidade
 - V-L: Espaço Verde de Recreio e Lazer
 - V-P: Espaço Verde de Proteção e Enquadramento
 - UE-E: Espaço de uso especial-equipamentos
 - UE-I: Espaço de uso especial-infraestruturas
 - AE: Espaço de Atividades Económicas
- Solo Rústico**
- AR: Aglomerado Rural
 - ED: Área Edificação Dispersa
 - Esp.outras estruturas- equipamentos

Infraestruturas lineares:

- Rede Rodoviária**
- Rede coletora
 - Rede distribuidora
 - Rede local
- Rede Ferroviária**
- Linha da Beira Baixa

Infraestruturas de abastecimento de água

- Rede distribuidora
- Rede de adutoras
- Captação
- ETA

Infraestruturas de drenagem de águas

- Rede coletores
- Rede de emissários
- EEAR
- ETAR
- ETAR_comp

Infraestruturas elétricas


- Linhas Média Tensão 15Kv
- Linhas de Alta tensão 60Kv

N

PLANO DIRETOR MUNICIPAL
1ªRevisão



Proposta de Plano
Sistema Urbano

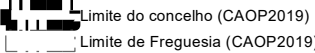

0 20 40 80 Meters

Sete Orelhas 2018
Entidade Proponente: DGT
Entidade Produtora: DGT
Sistema de Georreferência: PT-TM06/ETRS89
Cartografia temática: Proenjelida

Agosto 2022



- Equipamentos**
- Equipamentos de Administração
 - + Equipamentos de Culto
 - Equipamentos Desportivos
 - Equipamentos de Ensino
 - Equipamentos de Lazer
- Compromissos urbanísticos
- Área urbana consolidada
- Perímetros PDM96
- Perímetro urbano proposto (SU+AR+ED)

- Solo Urbano**
- EC-H: Espaço Central-histórico
 - EC-C: spaço Central-consolidado
 - EH-1: Espaço Habitacional 1
 - EH-2: Espaço Habitacional 2
 - BD: Espaço Urbano Baixa Densidade
 - V-L: Espaço Verde de Recreio e Lazer
 - V-P: Espaço Verde de Proteção e Enquadramento
 - UE-E: Espaço de uso especial-equipamentos
 - UE-I: Espaço de uso especial-infraestruturas
 - AE: Espaço de Atividades Económicas
- Solo Rústico**
- AR: Aglomerado Rural
 - ED: Área Edificação Dispersa
 - Esp.outras estruturas- equipamentos

Infraestruturas lineares:

- Rede Rodoviária**
- Rede coletora
 - Rede distribuidora
 - Rede local
- Rede Ferroviária**
- Linha da Beira Baixa

Infraestruturas de abastecimento de água

- Rede distribuidora
- Rede de adutoras
- Captação
- ETA

Infraestruturas de drenagem de águas

- Rede coletores
- Rede de emissários
- EEAR
- ETAR
- ETAR_comp

Infraestruturas elétricas

- Linhas Média Tensão 15Kv
- Linhas de Alta tensão 60Kv

PLANO DIRETOR MUNICIPAL
1ªRevisão



Proposta de Plano
Sistema Urbano

0 5 10 20 Meters

Agosto 2022

Scale: Outubro 2018
Entidade Proponente: DGT
Entidade Produtora: DGT
Sistema de Georreferência: PT-TM06/ETRS89
Cartografia temática: Projeção UTM



- Equipamentos**
- Equipamentos de Administração
 - + Equipamentos de Culto
 - Equipamentos Desportivos
 - Equipamentos de Ensino
 - Equipamentos de Lazer
- Compromissos urbanísticos
- Área urbana consolidada
- Perímetros PDM96
- Perímetro urbano proposto (SU+AR+ED)

- Solo Urbano**
- EC-H: Espaço Central-histórico
 - EC-C: spaço Central-consolidado
 - EH-1: Espaço Habitacional 1
 - EH-2: Espaço Habitacional 2
 - BD: Espaço Urbano Baixa Densidade
 - V-L: Espaço Verde de Recreio e Lazer
 - V-P: Espaço Verde de Proteção e Enquadramento
 - UE-E: Espaço de uso especial-equipamentos
 - UE-I: Espaço de uso especial-infraestruturas
 - AE: Espaço de Atividades Económicas
- Solo Rústico**
- AR: Aglomerado Rural
 - ED: Área Edificação Dispersa
 - Esp.outras estruturas- equipamentos

Infraestruturas lineares:

- Rede Rodoviária**
- Rede coletora
 - Rede distribuidora
 - Rede local
- Rede Ferroviária**
- Linha da Beira Baixa

Infraestruturas de abastecimento de água

- Rede distribuidora
- Rede de adutoras
- Captação
- ETA

Infraestruturas de drenagem de águas

- Rede coletores
- Rede de emissários
- EEAR
- ETAR
- ETAR_comp

Infraestruturas elétricas

- Linhas Média Tensão 15Kv
- Linhas de Alta tensão 60Kv

PLANO DIRETOR MUNICIPAL
1ªRevisão



Proposta de Plano
Sistema Urbano

- Equipamentos**
- Equipamentos de Administração
 - + Equipamentos de Culto
 - Equipamentos Desportivos
 - Equipamentos de Ensino
 - Equipamentos de Lazer
- Compromissos urbanísticos
- Área urbana consolidada
- Perímetros PDM96
- Perímetro urbano proposto (SU+AR+ED)

- Solo Urbano**
- EC-H: Espaço Central-histórico
 - EC-C: Espaço Central-consolidado
 - EH-1: Espaço Habitacional 1
 - EH-2: Espaço Habitacional 2
 - BD: Espaço Urbano Baixa Densidade
 - V-L: Espaço Verde de Recreio e Lazer
 - V-P: Espaço Verde de Proteção e Enquadramento
 - UE-E: Espaço de uso especial-equipamentos
 - UE-I: Espaço de uso especial-infraestruturas
 - AE: Espaço de Atividades Económicas
- Solo Rústico**
- AR: Aglomerado Rural
 - ED: Área Edificação Dispersa
 - Esp.outras estruturas- equipamentos

Infraestruturas lineares:

- Rede Rodoviária**
- Rede coletora
 - Rede distribuidora
 - Rede local
- Rede Ferroviária**
- Linha da Beira Baixa

Infraestruturas de abastecimento de água

- Rede distribuidora
- Rede de adutoras
- Captação
- ETA

Infraestruturas de drenagem de águas

- Rede coletoras
- Rede de emissários
- EEAR
- ETAR
- ETAR_comp

Infraestruturas elétricas

- Linhas Média Tensão 15Kv
- Linhas de Alta tensão 60Kv

PLANO DIRETOR MUNICIPAL
1ªRevisão



Proposta de Plano
Sistema Urbano

0 12.5 25 50 Meters

Agosto 2022

Base Cartográfica: 2018
Entidade Proponente: DGT
Entidade Produtora: DGT
Sistema de Georreferência: PT-TM06/ETRS89
Cartografia temática: Projeção UTM

