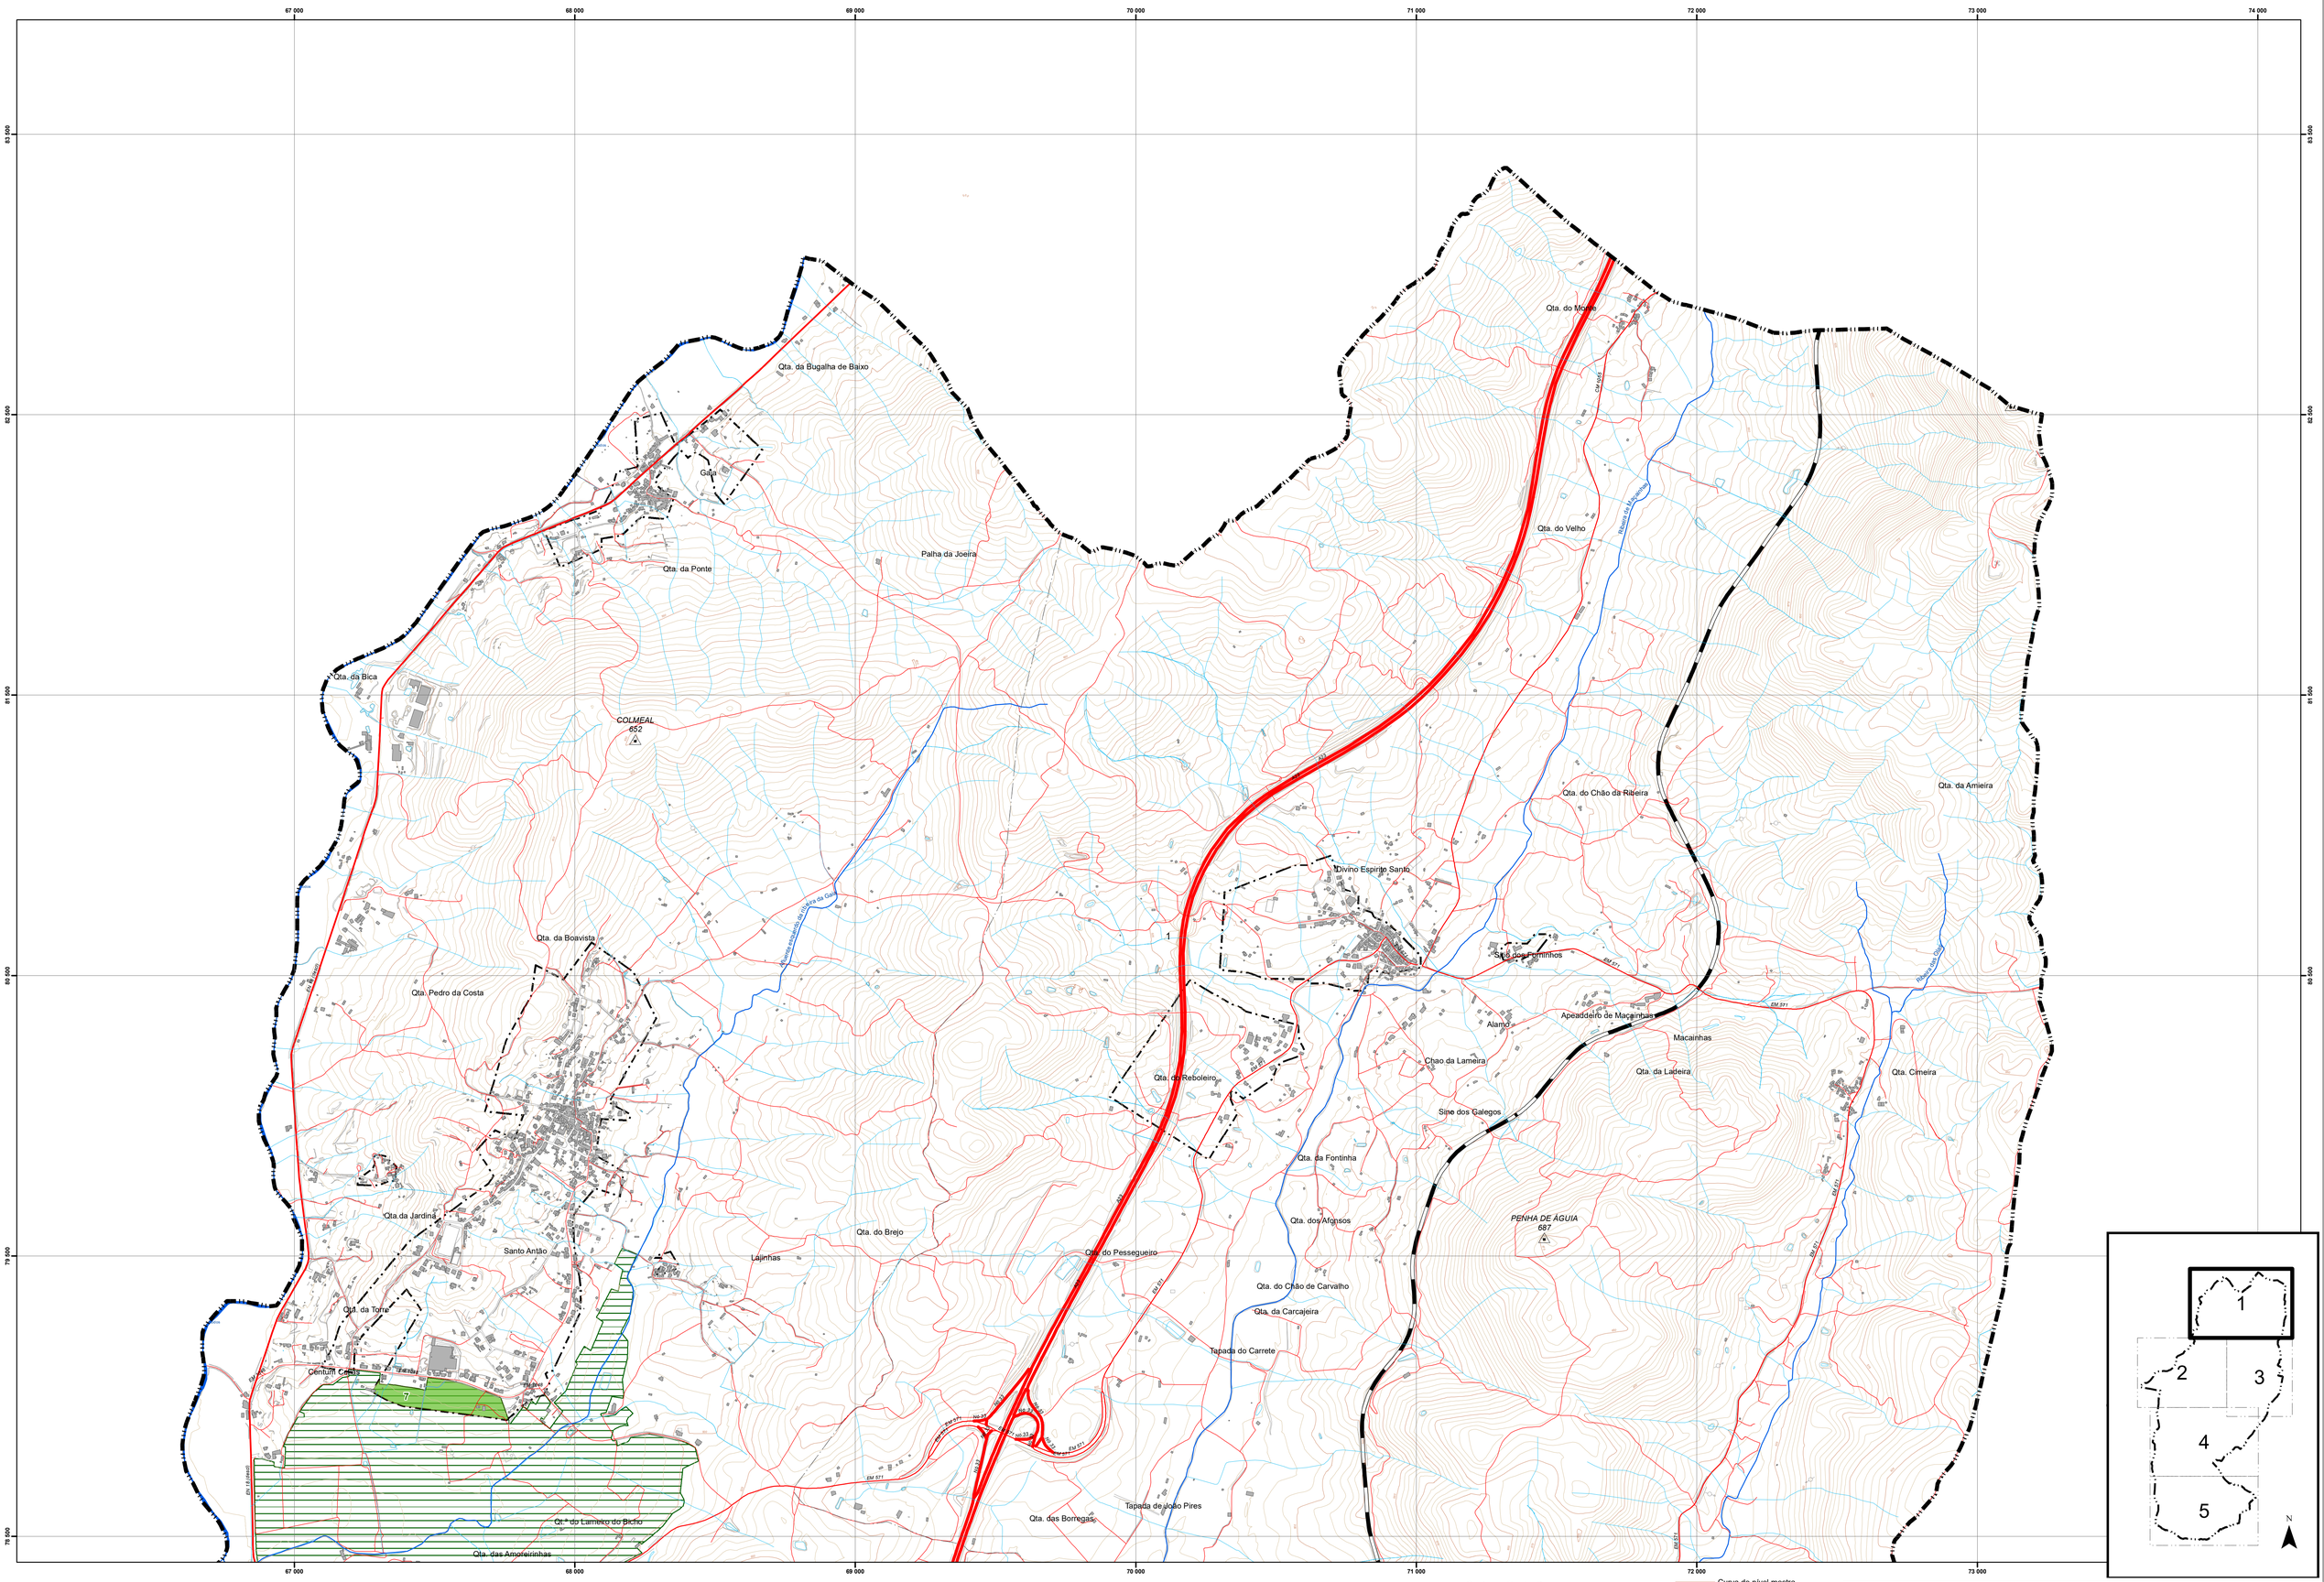

67 000
68 000
69 000
70 000
71 000
72 000
73 000
74 000
83 500
82 000
81 500
80 000
79 500
78 000
Qta. da Bugalha de Baixo
Gaia
Qta. da Ponte
Palha da Joeira
Qta. da Bica
COLMEAL
652
Qta. da Boavista
Qta. Pedro da Costa
Qta da Jardina
Santo Antão
Qta. da Torre
Centum Cellas
Qta. do Lameiro do Bicho
Qta. das Amoreirinhas
Lajinhas
Qta. do Brejo
Qta. do Pesegueiro
Qta. do Reboleiro
Qta. das Borregas
Tapada de João Pires
Tapada do Carrete
Qta. da Carcajeira
Qta. do Chão de Carvalho
Qta. dos Afonsos
Qta. da Fontinha
Divino Espírito Santo
Sítio dos Forninhos
Alamo
Chao da Lameira
Sine dos Galegos
Apeadeiro de Maçainhas
Macainhas
Qta. da Ladeira
Qta. Cimeira
Qta. do Chão da Ribeira
Qta. da Amieira
Qta. do Velho
Qta. do Moinho
PENHA DE ÁGUIA
687
EM 571
A23
1
2
3
4
5
N

▭ Perímetros urbanos do PDM96

▤ Aproveitamento Hidroagrícola da Cova da Beira

🟩 Delimitação ajustada aos periémtros urbanos do PDM96

Cartografia de Base

Limite do concelho (CAOP2019)

Limite de Freguesia (CAOP2019)

Curva de nível mestra

Curva de nível secundária

△ Vértices Geodésicos

Rede Hidrográfica

▩ Edificado

Rede Ferroviária

Linha da Beira Baixa

Rede Rodoviária

Principal

Complementar - coletora

Complementar - distribuidora

Local

Urbana

MUNICÍPIO

BELMONTE
câmara municipal

TIPOLOGIA:

PLANO DIRETOR MUNICIPAL

1ªREVISÃO

FASE:

Proposta de Plano

DESIGNAÇÃO:

APROVEITAMENTO HIDROAGRÍCOLA
Ajustamento da AH bruta aos perimetros em vigor (PDM96)

APRECIAÇÃO

ESCALA GRÁFICA:

0 250 500 1.000 Metros

ESCALA NUMÉRICA:

1:25.000

N

N.º:

AH 0 .1

CARTOGRAFIA:

Entidade Proprietária: AM da Cova da Beira
Entidade Produtora: Municipia
Processo de Homologação pela DGT:n.º 361 de 1/8/2016
Sistema de Georreferência: PT-TM06/ETRS89
Cartografia temática: Proengel,lda

Exatidão Posicional Planimétrica: 1.50 m
Exatidão Posicional Altimétrica: 1.70 m
Precisão Posicional Nominal: 5.4
Exatidão temática: >95%
Escala de representação: 1/25000 ou 1/10000

DATA:

agosto 2023

ARQUIVO: 0501_PDM_AH

62 000
63 000
64 000
65 000
66 000
67 000
68 000
69 000
78 000
77 500
77 000
76 500
76 000
75 500
75 000
74 500
74 000
73 500
Qt.ª do Lameiro do Bicho
Qta. das Amoreirinhas
Qta. das Borregas
Gingal
Qta. da Fonte
SANTA MARIA
602
Qta. do Freixeira
Qta. do Canto do Salgueiro
Qt.ª do Rio
Qta. dos Cobertos
Qta. do Pimenta
Qta. do Rei Fernando
Qta. da Aboela
Qta. da Cecília
Qta. do Pomar
Qta. Ribeira
Horta da Estrada
Qta. do Porto Monsanto
Qta. do Ferrolho
Barroca
Qta. do Varal das Vinhas
Qta. da Mimosa
Fonte Seca
Qta. do Vale de Sobreiro
Qta. das Lajes da Fidalga
Qª do Vale do Furão
Qta. do Trado
Qta. do Rio
Enchidos
Qta. Chão do Moinho
Capela de Sto Antão
Qta. do Bozeiro
Qta. dos Choes Grandes
Chão Rocha
Qta. das Lajes
Qta. do Galisteiro
Qta. da Várzea
Qta. do Carrasco
Tapada de S.Tiago
Convento
Qta. da Espanha
Qta. Velha
Casarão
ESPERANÇA
721
Galhisteiro
Qta. do Padre
Qta. das Matas
Tapada do Milho Miúdo
Chão do Tanque
Tapada da Cruz
Laje do Tostão
Qta. das Pereiras
Qta. do Jardim
Qta. da Carrola
Qta. dos Pucarinhos
Fonte do Haver
Qta. das Cortes do Rei
Qta. da Fórnea
Qta. da Tapada Nova
Qta. da Fórnea
Qta. Amarela
Qta. do Pinas
Qta. da Chandeirinha
Qta. Branca
EM 345-1
1
2
3
4
5
N

Perímetros urbanos do PDM96

Aproveitamento Hidroagrícola da Cova da Beira

🟩 Delimitação ajustada aos perímetros urbanos do PDM96

Cartografia de Base

Limite do concelho (CAOP2019)

Limite de Freguesia (CAOP2019)

Curva de nível mestra

Curva de nível secundária

Vértices Geodésicos

Rede Hidrográfica

Edificado

Rede Ferroviária

Linha da Beira Baixa

Rede Rodoviária

Principal

Complementar - coletora

Complementar - distribuidora

Local

Urbana

MUNICÍPIO:

BELMONTE
câmara municipal

TIPOLOGIA:

PLANO DIRETOR MUNICIPAL

1ªREVISÃO

FASE:

Proposta de Plano

DESIGNAÇÃO:

APROVEITAMENTO HIDROAGRÍCOLA
Ajustamento da AH bruta aos perimetros em vigor (PDM96)

APRECIAÇÃO

ESCALA GRÁFICA:

0 250 500 1.000 Metros

ESCALA NUMÉRICA:

1:25.000

N

N.º:

AH 0 .2

CARTOGRAFIA:

Entidade Proprietária: AM da Cova da Beira
Entidade Produtora: Municipia
Processo de Homologação pela DGT:n.º 361 de 1/8/2016
Sistema de Georreferência: PT-TM06/ETRS89
Cartografia temática: Proengel,lda

Exatidão Posicional Planimétrica: 1.50 m
Exatidão Posicional Altimétrica: 1.70 m
Precisão Posicional Nominal: 5.4
Exatidão temática: >95%
Escala de representação: 1/25000 ou 1/10000

DATA:

agosto 2023

ARQUIVO:

0501_PDM_AH

68 000
69 000
70 000
71 000
72 000
73 000
74 000
75 000
78 500
77 000
76 500
75 000
74 000
73 500
Qt.ª do Lameiro do Bicho
Qta. das Amoreirinhas
Qta. da Fonte
SANTA MARIA
602
Qta. do Canto do Salgueiro
Qta. dos Cobertos
Qta. da Aboela
Qta. da Cecília
Horta da Estrada
Qta. do Varal das Vinhas
Qta. das Lajes da Fidalga
Qta. Chão do Moinho
Chão Rocha
Qta. das Lajes
Tapada de S.Tiago
Qta. da Espanha
Qta. das Matas
Laje do Tostão
Qta. do Jardim
Qta. das Cortes do Rei
Qta. dos Pucarinhos
Qta. da Tapada Nova
Qta. Amarela
Qta. do Pinas
Qta. Branca
Qta. da Ribeira de Silvado
Qta. da Ribeira
Qta. do Simão
Qta. das Borregas
Tapada de João Pires
Horta da Pimenta
Qta. do Pimenta
Qta. do Rei Fernando
Qta. do Vale do Pereiro
Qta. Nova do Vale do Pereiro
Qta. Ribeira
Qta. do Ferrolho
Qta. do Vale de Sobreiro
Qª do Vale do Furão
Qta do Trado
Qta. do Carrasco
Qta. Velha
Qta. do Padre
Tapada do Milho Miúdo
Pontão Fundeiro
Qta. das Comendas
Qta. da Tapada Nova de Pucarinhos
Entre Águas
Ferreiras
Sobral
Qta. do Penedo dos Cachopos
Qta. da Carvalheira
FERROLHO
0
Qª da Fonte da Moita
Sítio das Trigueiras
Qta. Nova da Ladeira
Qta. da Portela
Cruzinha
Qta. da Ribeira
Sarnadinha
Chão da Ribeira
Sorte do Lameiro
Terra Grande
Pontão das Olas
Qta. do Chão Fundeiro
Qta. da Tapada
Tapada da Laje
Qta. do Meio
Qta. do Meio
Qta. dos Coitos
Afluente direito da ribeira dos Trigais
Chão do Lameiro
Tapada da Casa
Capela da Sr.ª da Estrela
Sítio da Sr.ª da Estrela
Qta. da Santa
Qta. do Chão da Ribeira
Sítio das Adegas
Ribeira do Carvalhal
Ribeira da Lameira
EM 571
EM 563
EM 343-1
A23
3
6
1
2
3
4
5
N

Perímetros urbanos do PDM96

Aproveitamento Hidroagrícola da Cova da Beira

Delimitação ajustada aos periémtros urbanos do PDM96

Cartografia de Base

Limite do concelho (CAOP2019)

Limite de Freguesia (CAOP2019)

Curva de nível mestra

Curva de nível secundária

Vértices Geodésicos

Rede Hidrográfica

Edificado

Rede Ferroviária

Linha da Beira Baixa

Rede Rodoviária

Principal

Complementar - coletora

Complementar - distribuidora

Local

Urbana

MUNICÍPIO

BELMONTE
câmara municipal

TIPOLOGIA:

PLANO DIRETOR MUNICIPAL

1ªREVISÃO

FASE:

Proposta de Plano

DESIGNAÇÃO:

APROVEITAMENTO HIDROAGRÍCOLA
Ajustamento da AH bruta aos perimetros em vigor (PDM96)

APRECIAÇÃO

ESCALA GRÁFICA:

0 250 500 1.000 Metros

ESCALA NUMÉRICA:

1:25.000

N

N.º:

AH 0 .3

CARTOGRAFIA:

Entidade Proprietária: AM da Cova da Beira
Entidade Produtora: Municipia
Processo de Homologação pela DGT:n.º 361 de 1/8/2016
Sistema de Georreferência: PT-TM06/ETRS89
Cartografia temática: Proengel,lda

Exatidão Posicional Planimétrica: 1.50 m
Exatidão Posicional Altimétrica: 1.70 m
Precisão Posicional Nominal: 5.4
Exatidão temática: >95%
Escala de representação: 1/25000 ou 1/10000

DATA:

agosto 2023

ARQUIVO:

0501_PDM_AH

64 000
65 000
66 000
67 000
68 000
69 000
70 000
71 000
72 500
72 000
71 500
70 500
69 500
Qta. da Fórnea
Qta. Amarela
Qta. do Pinas
Entre Águas
Qta. Nova da Ladeira
Ferreiras
Qta. da Portela
Qta. da Chandeirinha
Qta. Branca
Qta. do Simão
Sobral
Qta. do Penedo dos Cachopos
Qta. da Ribeira de Silvado
Qta. da Ribeira
Qta. das Pinas
Qta. dos Seloes
Qta. do Lameiro Velho
Qta. do Ribeiro das Antas
Lagar
Qta. dos Pontões
Qta. do Ribeiro
Vale dos Trigos
Fonte Velha
Qta. do Acipreste
Qta. da Boavista
Vale da Nova
Tapada da Estrada
Qt.ª do Lameiro da Doida
Qta. do Espinhal
Tapada da Vargem
Lameiro dos Prontos
Sítio do Cabeço do Milho
Vale das Casinhas
Abelheira
Sítio do Cagamoio
Caria
Tapada do Lopes
Qta. do Moinho
Qta. da Tapada das Minas
Catraia da Caria
Ribeira da Igreja
Qta. da Ribeira
Qta. da Toca da Moura
CARIA
581
Qta. do Vale Fundo
Qta. do Carvalhal
Qta. dos Termos
Ponte de Sta. Ana
Qta. das Amoreiras
Qta. das Meancas
Qt.ª das Lanchinhas
Sto. Antão
Lameira
1
2
3
4
5
N

Perímetros urbanos do PDM96

🟩 Aproveitamento Hidroagrícola da Cova da Beira

🟩 Delimitação ajustada aos periémtros urbanos do PDM96

Cartografia de Base

Limite do concelho (CAOP2019)

Limite de Freguesia (CAOP2019)

Curva de nível mestra

Curva de nível secundária

Vértices Geodésicos

Rede Hidrográfica

Edificado

Rede Ferroviária

Linha da Beira Baixa

Rede Rodoviária

Principal

Complementar - coletora

Complementar - distribuidora

Local

Urbana

MUNICÍPIO: BELMONTE câmara municipal	TIPOLOGIA: PLANO DIRETOR MUNICIPAL 1ªREVISÃO
FASE: Proposta de Plano	DESIGNAÇÃO: APROVEITAMENTO HIDROAGRÍCOLA Ajustamento da AH bruta aos perimetros em vigor (PDM96)
APRECIAÇÃO:	ESCALA GRÁFICA: 0 250 500 1.000 Metros ESCALA NUMÉRICA: 1:25.000 N
CARTOGRAFIA: Entidade Proprietária: AM da Cova da Beira Entidade Produtora: Municipia Processo de Homologação pela DGT:n.º 361 de 1/8/2016 Sistema de Georreferência: PT-TM06/ETRS89 Cartografia temática: Proengel,lda Exatidão Posicional Planimétrica: 1.50 m Exatidão Posicional Altimétrica: 1.70 m Precisão Posicional Nominal: 5.4 Exatidão temática: >95% Escala de representação: 1/25000 ou 1/10000	DATA: agosto 2023 N.º: AH 0 .4 ARQUIVO: 0501_PDM_AH

64 000
65 000
66 000
67 000
68 000
69 000
70 000
71 000
Qta.ª das Lancheiras
Sto. Antão
Qta. do Saraiva
2
Bairro de São Vicente
EM 570
Lameira
Ponte da Capinha
Qta. da Mesquita
Qta. da Melada
Ribeiro das Barrentas
Qta. de Santo António
Qta. da Cancelinha
Tapada
SEIXO
541
Barrentas de Cima
Qta. da Anta
Picoto
Qta. do Valongo
Qta. do Carrola
Qta. da Azenha
Vale
1
Lameirões
Qª dos Lameirões
Qta. da Alegria
Carvalheira
Qta. da Vieira
Ribeiro do Vale
Qta. do Cameira
5
Cabeço do Nuno
Carvalheiras
Coito
SESMARIAS
0
Qta. José da Gaia
Qta. do Penedo
1
2
3
4
5
N

Perímetros urbanos do PDM96
Aproveitamento Hidroagrícola da Cova da Beira
🟩 Delimitação ajustada aos periemtros urbanos do PDM96

Cartografia de Base
Limite do concelho (CAOP2019)
Limite de Freguesia (CAOP2019)

Curva de nível mestra
Curva de nível secundária
Vértices Geodésicos
Rede Hidrográfica
Edificado

Rede Ferroviária
Linha da Beira Baixa

Rede Rodoviária
Principal
Complementar - coletora
Complementar - distribuidora
Local
Urbana

MUNICÍPIO
BELMONTE
câmara municipal

TIPOLOGIA:
PLANO DIRETOR MUNICIPAL
1ªREVISÃO

FASE:
Proposta de Plano

DESIGNAÇÃO:
APROVEITAMENTO HIDROAGRÍCOLA
Ajustamento da AH bruta aos perimetros em vigor (PDM96)

APRECIAÇÃO

ESCALA GRÁFICA:
0 250 500 1.000 Metros

ESCALA NUMÉRICA:
1:25.000

N

N.º:
AH 0 .5

CARTOGRAFIA:
Entidade Proprietária: AM da Cova da Beira
Entidade Produtora: Municipia
Processo de Homologação pela DGT:n.º 361 de 1/8/2016
Sistema de Georreferência: PT-TM06/ETRS89
Cartografia temática: Proengel,lda

Exatidão Posicional Planimétrica: 1.50 m
Exatidão Posicional Altimétrica: 1.70 m
Precisão Posicional Nominal: 5.4
Exatidão temática: >95%
Escala de representação: 1/25000 ou 1/10000

DATA:
agosto 2023

ARQUIVO: 0501_PDM_AH