


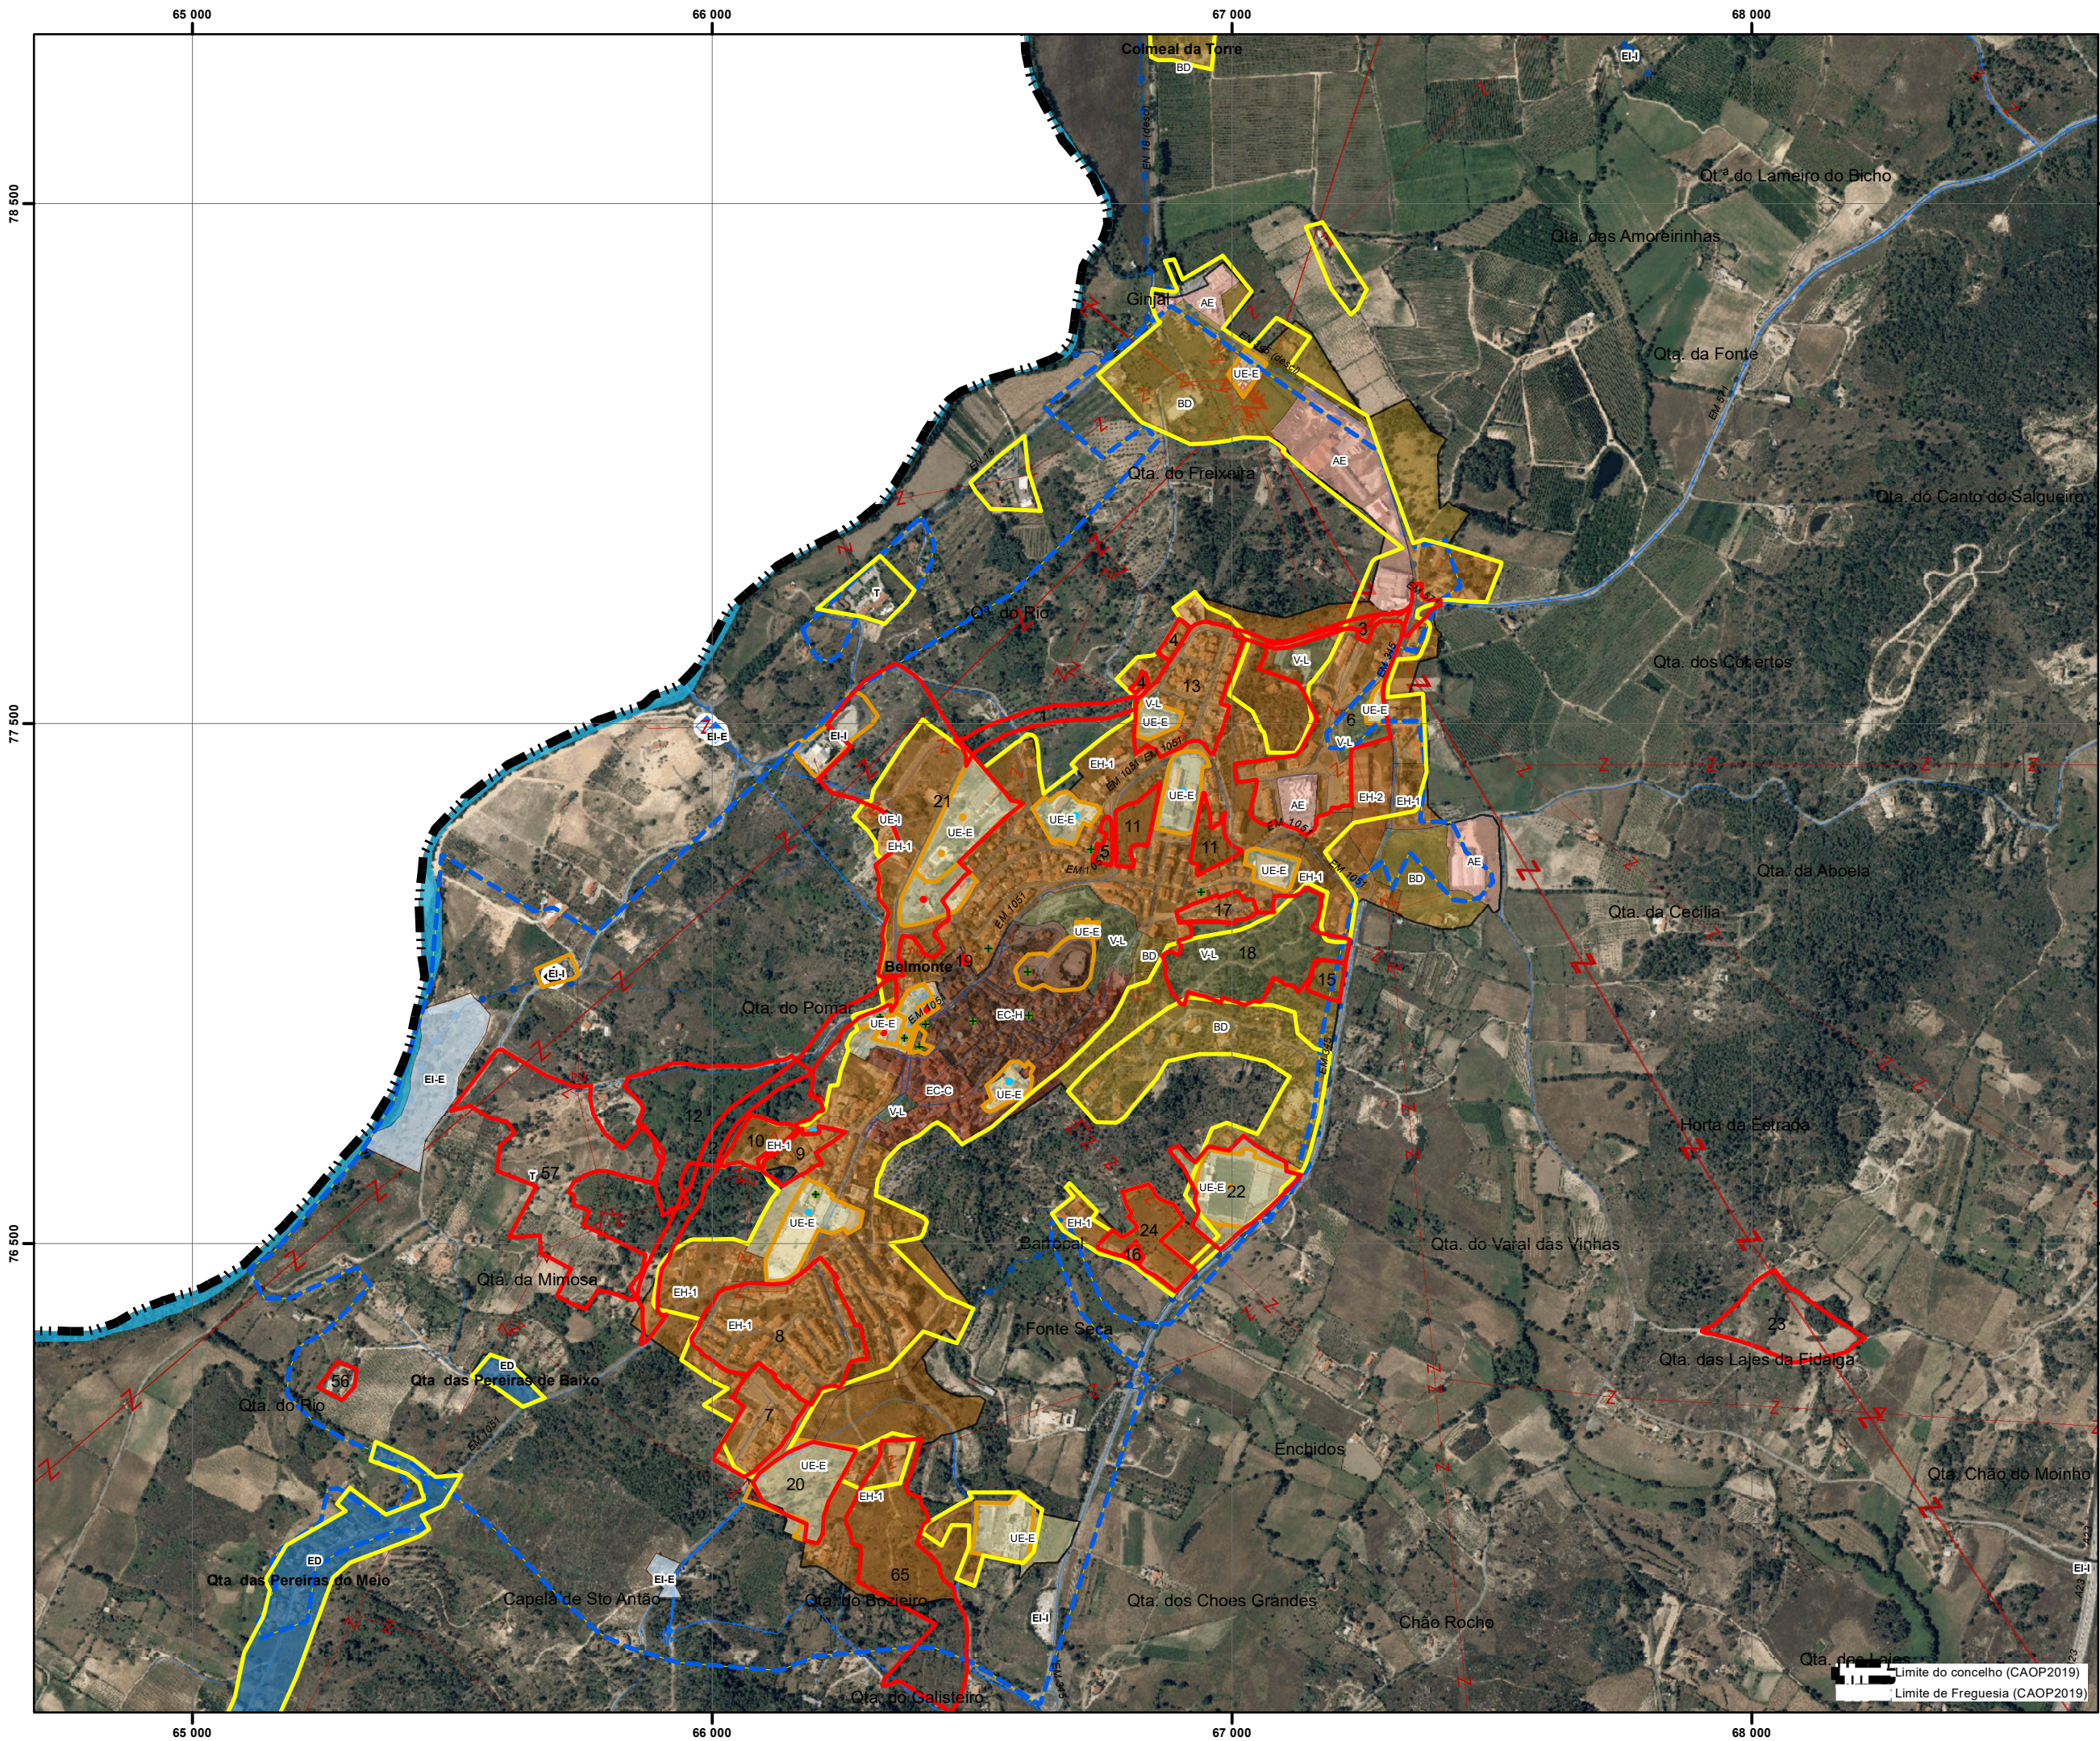

- Equipamentos**
- Equipamentos de Administração
 - + Equipamentos de Culto
 - Equipamentos Desportivos
 - Equipamentos de Ensino
 - Equipamentos de Lazer
- Compromissos urbanísticos
- Área urbana consolidada
- Perímetros PDM96
- Perímetro urbano proposto (SU+AR+ED)

- Solo Urbano**
- EC-H: Espaço Central-histórico
 - EC-C: Espaço Central-consolidado
 - EH-1: Espaço Habitacional 1
 - EH-2: Espaço Habitacional 2
 - BD: Espaço Urbano Baixa Densidade
 - VL: Espaço Verde de Recreio e Lazer
 - V-P: Espaço Verde de Proteção e Enquadramento
 - UE-E: Espaço de uso especial-equipamentos
 - UE-I: Espaço de uso especial-infraestruturas
 - AE: Espaço de Atividades Económicas
- Solo Rústico**
- AR: Aglomerado Rural
 - ED: Área Edificação Dispersa
 - Esp.outras estruturas- equipamentos

- Infraestruturas lineares:**
- Rede Rodoviária**
- Rede coletora
 - Rede distribuidora
 - Rede local
- Rede Ferroviária**
- Linha da Beira Baixa

- Infraestruturas de abastecimento de água**
- Rede distribuidora
 - Rede de adutoras
- Captação

- ETA
- Infraestruturas de drenagem de águas**
- Rede coletores
 - Rede de emissários
- EEAR
- ETAR
- ETAR_comp

- Infraestruturas elétricas**
- Linhas Média Tensão 15Kv
 - Linhas de Alta tensão 60Kv

PLANO DIRETOR MUNICIPAL


1ª Revisão

Proposta de Plano

Sistema Urbano

Agosto 2022

Scale: 1:10000
Data: Outubro 2018
Entidade Proponente: DGT
Entidade Produtora: DGT
Sistema de Georreferência: PT-TM06/ETRS89
Cartografia temática: Projeção UTM

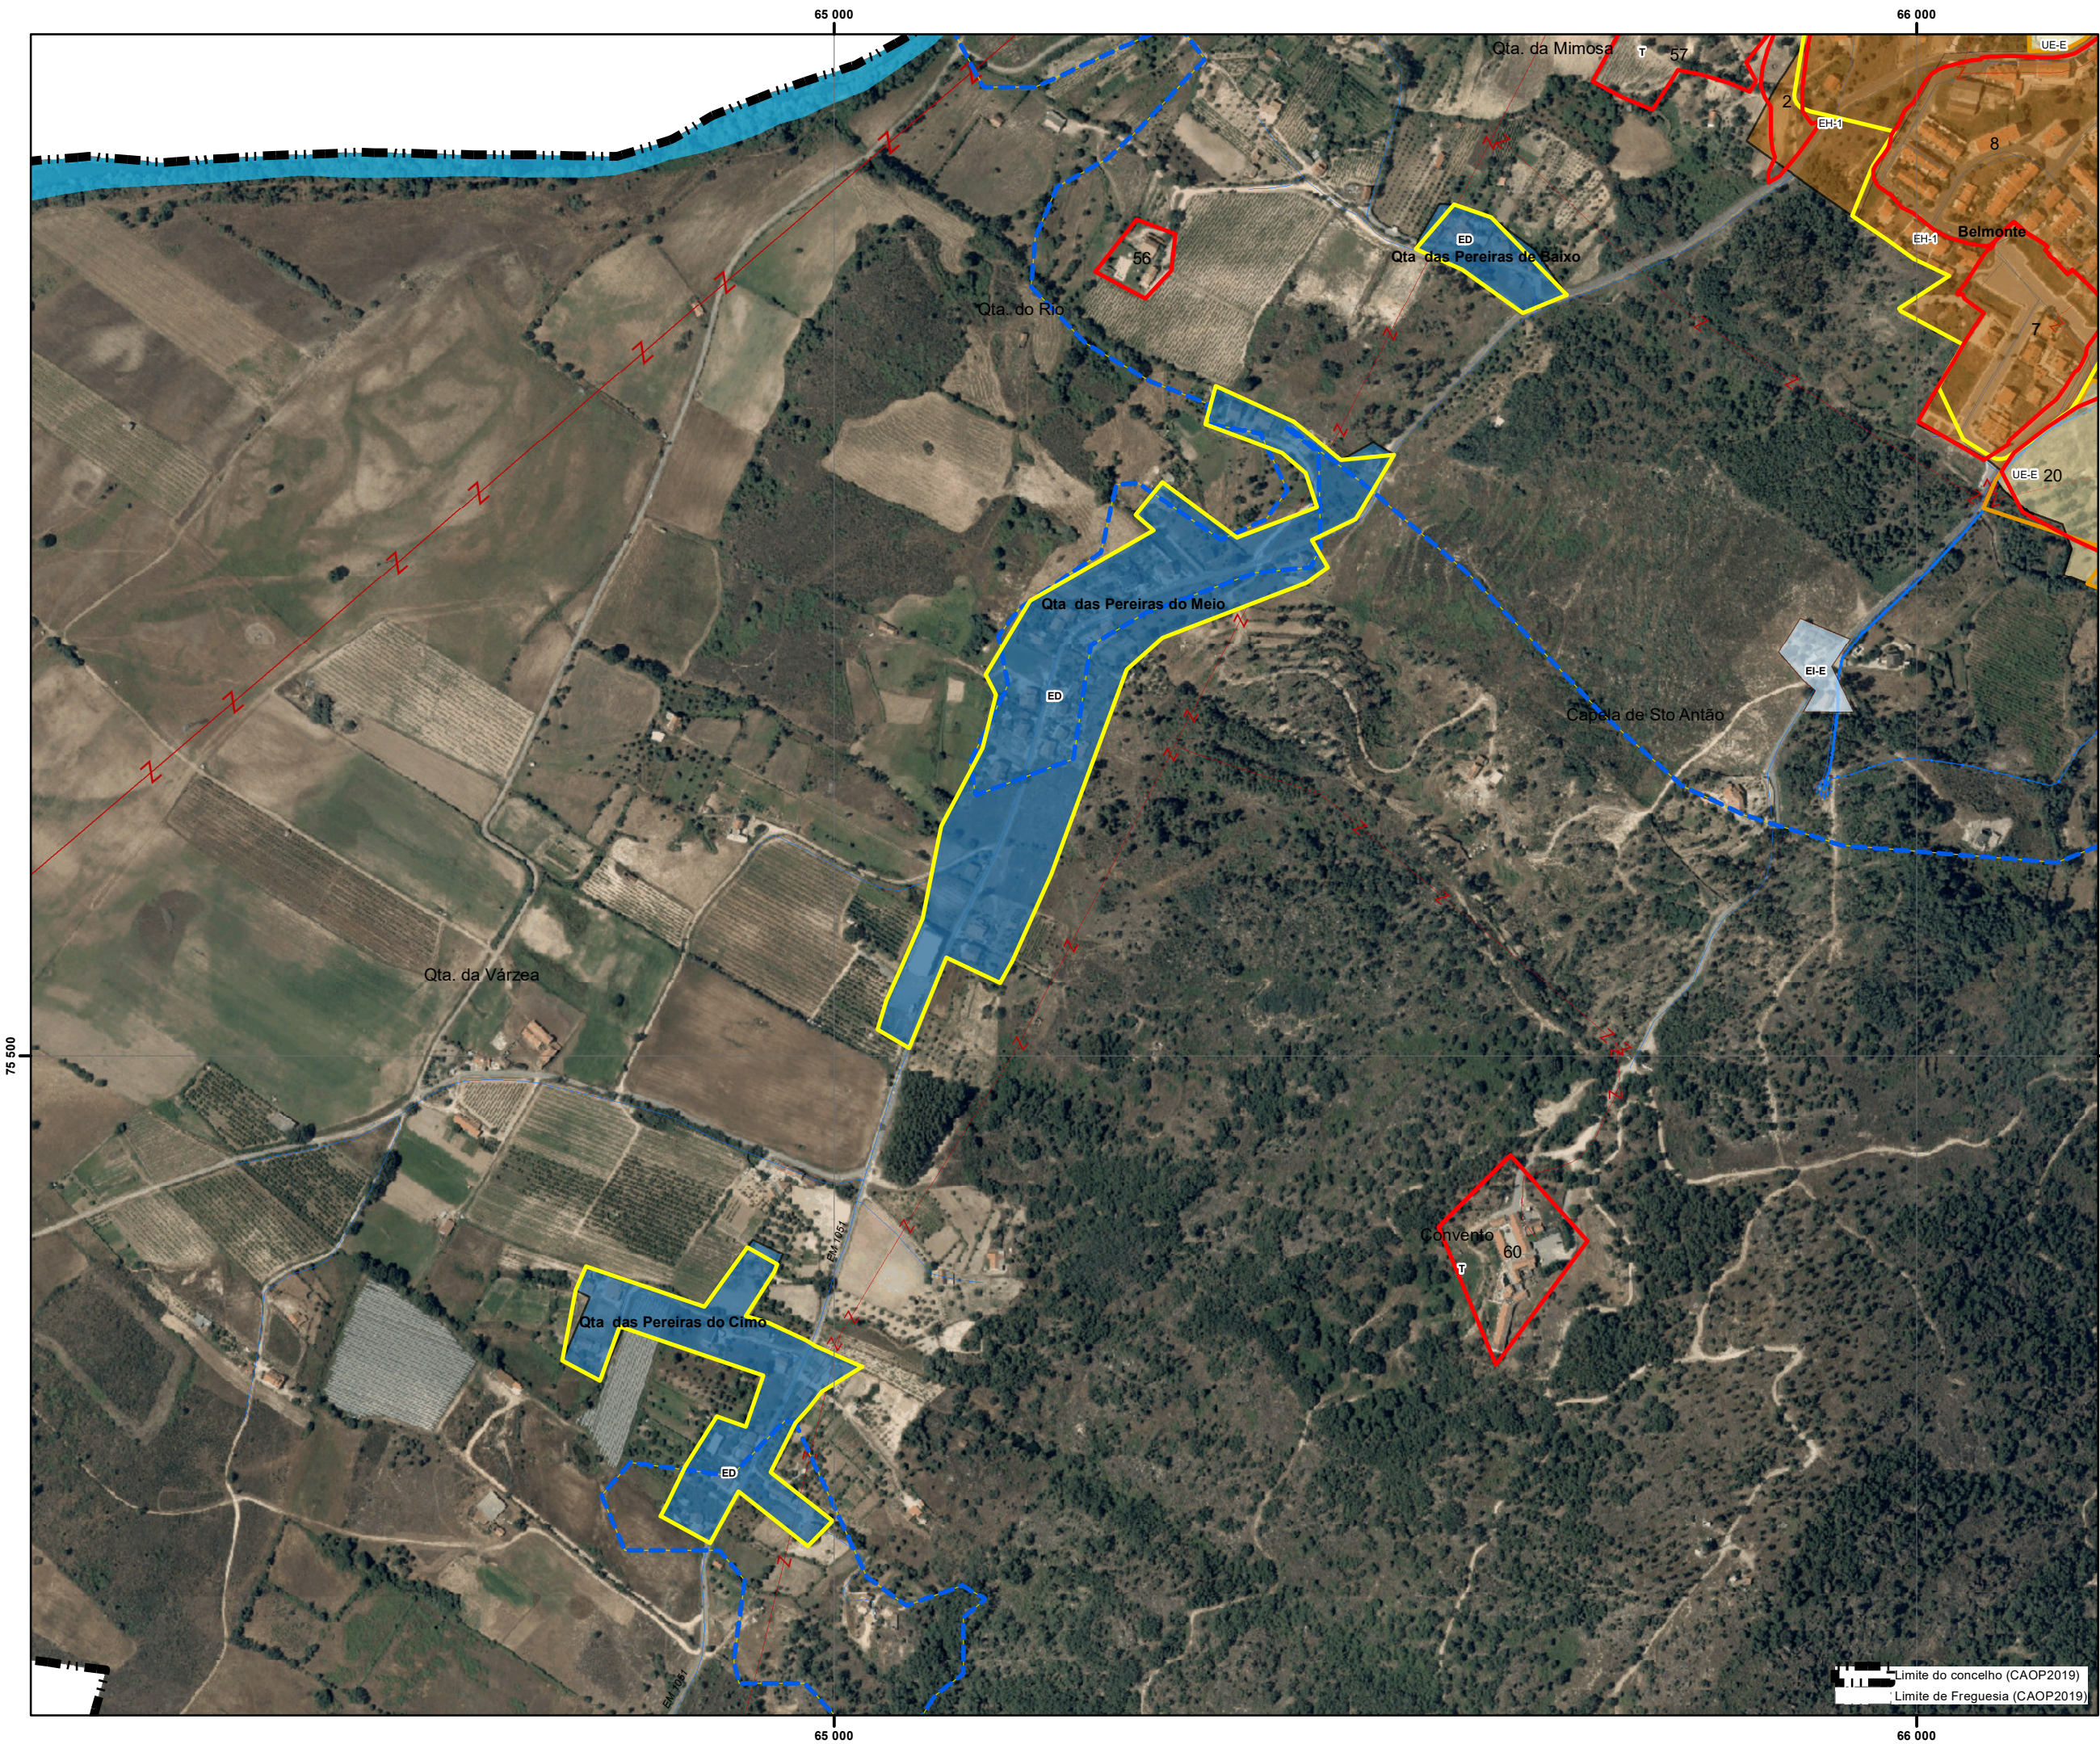

2 Qta. das Pereiras

- Equipamentos**
- Equipamentos de Administração
 - + Equipamentos de Culto
 - Equipamentos Desportivos
 - Equipamentos de Ensino
 - Equipamentos de Lazer
- Compromissos urbanísticos
- Área urbana consolidada
- Perímetros PDM96
- Perímetro urbano proposto (SU+AR+ED)

- Solo Urbano**
- EC-H: Espaço Central-histórico
 - EC-C: Espaço Central-consolidado
 - EH-1: Espaço Habitacional 1
 - EH-2: Espaço Habitacional 2
 - BD: Espaço Urbano Baixa Densidade
 - VL: Espaço Verde de Recreio e Lazer
 - V-P: Espaço Verde de Proteção e Enquadramento
 - UE-E: Espaço de uso especial-equipamentos
 - UE-I: Espaço de uso especial-infraestruturas
 - AE: Espaço de Atividades Económicas
- Solo Rústico**
- AR: Aglomerado Rural
 - ED: Área Edificação Dispersa
 - Esp.outras estruturas- equipamentos

Infraestruturas lineares:

- Rede Rodoviária**
- Rede coletora
 - Rede distribuidora
 - Rede local
- Rede Ferroviária**
- Linha da Beira Baixa

Infraestruturas de abastecimento de água

- Rede distribuidora
- Rede de adutoras
- Captação
- ETA

Infraestruturas de drenagem de águas

- Rede coletores
- Rede de emissários
- EEAR
- ETAR
- ETAR_comp

Infraestruturas elétricas

- Linhas Média Tensão 15Kv
- Linhas de Alta tensão 60Kv

PLANO DIRETOR MUNICIPAL
1ªRevisão




Proposta de Plano
Sistema Urbano

Limite do concelho (CAOP2019)
Limite de Freguesia (CAOP2019)

0 30 60 120 Meters

Agosto 2022

Scale: 2018
Entidade Proponente: DGT
Entidade Produtora: DGT
Sistema de Georreferência: PT-TM06/ETRS89
Cartografia temática: Projeção UTM

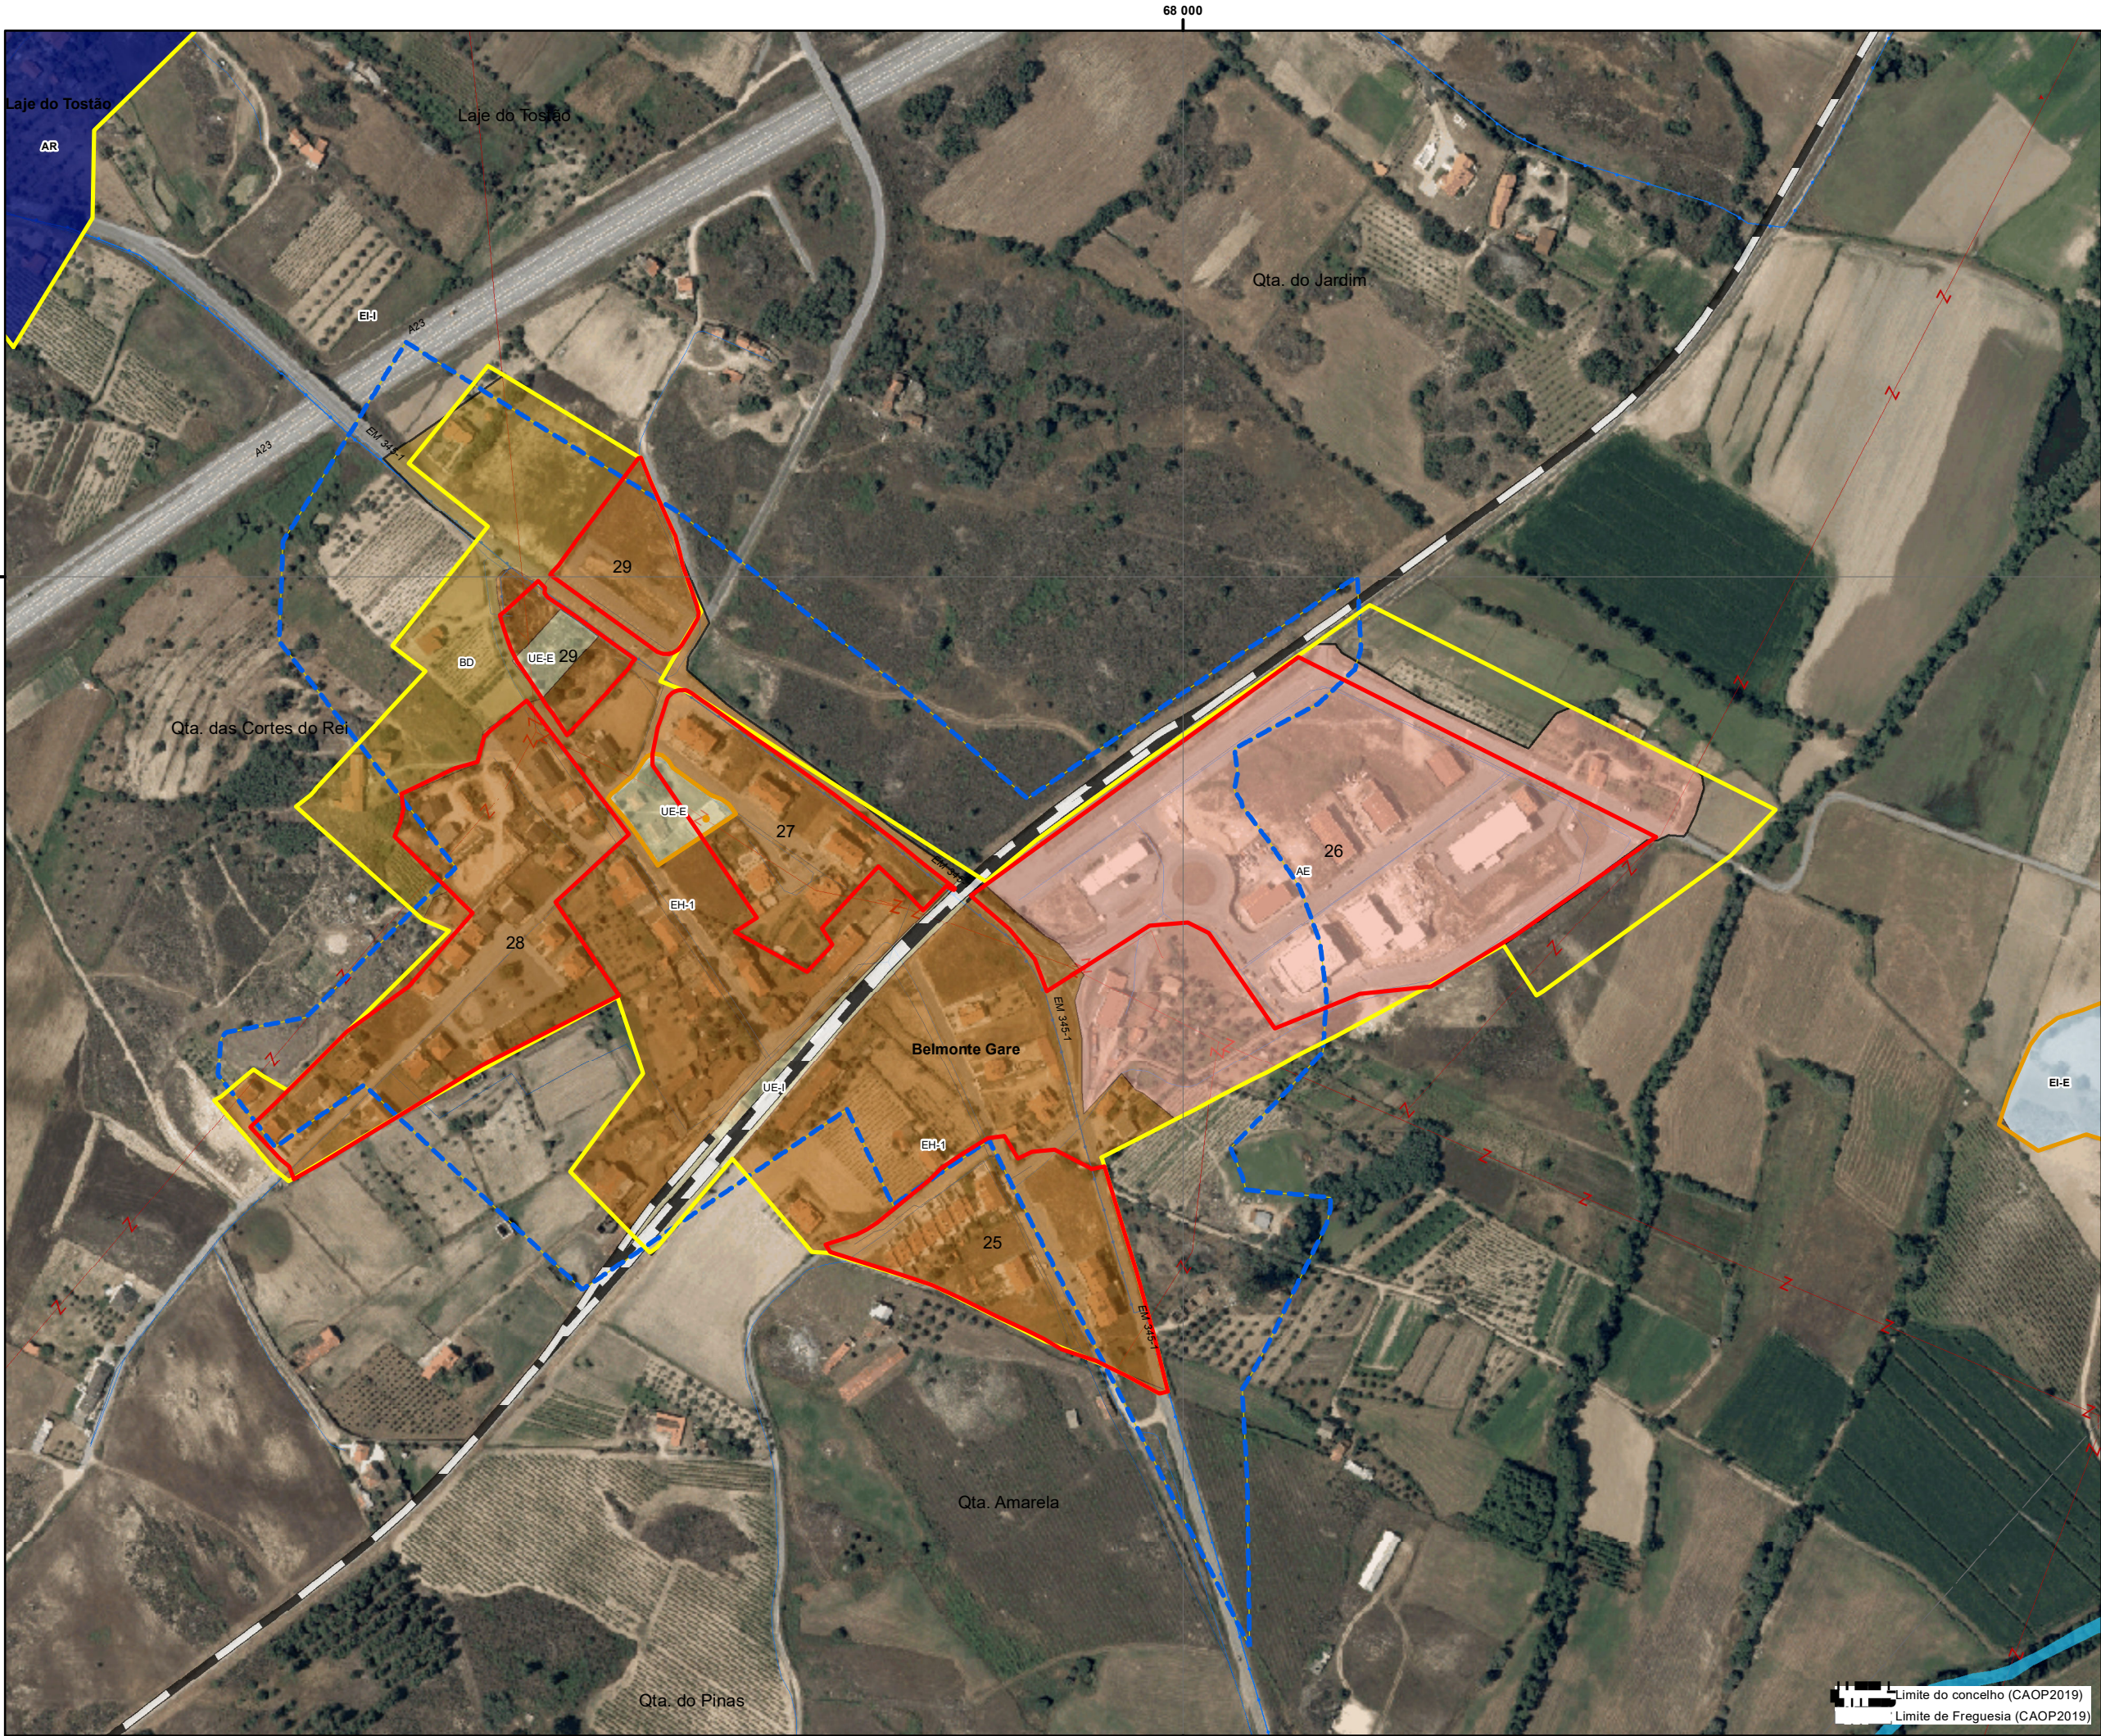

- Equipamentos**
- Equipamentos de Administração
 - + Equipamentos de Culto
 - Equipamentos Desportivos
 - Equipamentos de Ensino
 - Equipamentos de Lazer
- Compromissos urbanísticos
- Área urbana consolidada
- Perímetros PDM96
- Perímetro urbano proposto (SU+AR+ED)

- Solo Urbano**
- EC-H: Espaço Central-histórico
 - EC-C: Espaço Central-consolidado
 - EH-1: Espaço Habitacional 1
 - EH-2: Espaço Habitacional 2
 - BD: Espaço Urbano Baixa Densidade
 - VL: Espaço Verde de Recreio e Lazer
 - V-P: Espaço Verde de Proteção e Enquadramento
 - UE-E: Espaço de uso especial-equipamentos
 - UE-I: Espaço de uso especial-infraestruturas
 - AE: Espaço de Atividades Económicas
- Solo Rústico**
- AR: Aglomerado Rural
 - ED: Área Edificação Dispersa
 - Esp.outras estruturas- equipamentos

Infraestruturas lineares:

- Rede Rodoviária**
- Rede coletora
 - Rede distribuidora
 - Rede local
- Rede Ferroviária**
- Linha da Beira Baixa

Infraestruturas de abastecimento de água

- Rede distribuidora
 - Rede de adutoras
- Captação
- ETA

Infraestruturas de drenagem de águas

- Rede coletores
 - Rede de emissários
- EEAR
- ETAR
- ETAR_comp

Infraestruturas elétricas

- Linhas Média Tensão 15Kv
- Linhas de Alta tensão 60Kv

PLANO DIRETOR MUNICIPAL
1ªRevisão

Proposta de Plano
Sistema Urbano

0 20 40 80 Meters

Agosto 2022

Scale: Outubro 2018
Entidade Proponente: DGT
Entidade Proponente: DGT
Sistema de Georreferência: PT-TM06/ETRS89
Cartografia temática: Projeção UTM

68 000

82 500

68 000

4 Gaia

Equipamentos

- Equipamentos de Administração
- + Equipamentos de Culto
- Equipamentos Desportivos
- Equipamentos de Ensino
- Equipamentos de Lazer

- Compromissos urbanísticos
- Área urbana consolidada
- Perímetros PDM96
- Perímetro urbano proposto (SU+AR+ED)

Solo Urbano

- EC-H: Espaço Central-histórico
- EC-C: Espaço Central-consolidado
- EH-1: Espaço Habitacional 1
- EH-2: Espaço Habitacional 2
- BD: Espaço Urbano Baixa Densidade
- VL: Espaço Verde de Recreio e Lazer
- VP: Espaço Verde de Proteção e Enquadramento
- UE-E: Espaço de uso especial-equipamentos
- UE-I: Espaço de uso especial-infraestruturas
- AE: Espaço de Atividades Económicas

Solo Rústico

- AR: Aglomerado Rural
- ED: Área Edificação Dispersa
- Esp.outras estruturas- equipamentos

Infraestruturas lineares:

Rede Rodoviária

- Rede coletora
- Rede distribuidora
- Rede local

Rede Ferroviária

- Linha da Beira Baixa

Infraestruturas de abastecimento de água

- Rede distribuidora
- Rede de adutoras

Captação

- ETA

Infraestruturas de drenagem de águas

- Rede coletores
- Rede de emissários
- EEAR
- ETAR
- ETAR_comp

Infraestruturas elétricas

- Linhas Média Tensão 15Kv
- Linhas de Alta tensão 60Kv

PLANO DIRETOR MUNICIPAL
1ªRevisão



Proposta de Plano
Sistema Urbano

Agosto 2022

Limite do concelho (CAOP2019)
Limite de Freguesia (CAOP2019)

0 20 40 80 Meters

Scale: 1:10000
Data: 2018
Entity: DGT
System: PT-TM06/ETRS89
Cartography: Projeção

- Equipamentos**
- Equipamentos de Administração
 - + Equipamentos de Culto
 - Equipamentos Desportivos
 - Equipamentos de Ensino
 - Equipamentos de Lazer
- Compromissos urbanísticos
- Área urbana consolidada
- Perímetros PDM96
- Perímetro urbano proposto (SU+AR+ED)

- Solo Urbano**
- EC-H: Espaço Central-histórico
 - EC-C: Espaço Central-consolidado
 - EH-1: Espaço Habitacional 1
 - EH-2: Espaço Habitacional 2
 - BD: Espaço Urbano Baixa Densidade
 - V-L: Espaço Verde de Recreio e Lazer
 - V-P: Espaço Verde de Proteção e Enquadramento
 - UE-E: Espaço de uso especial-equipamentos
 - UE-I: Espaço de uso especial-infraestruturas
 - AE: Espaço de Atividades Económicas
- Solo Rústico**
- AR: Aglomerado Rural
 - ED: Área Edificação Dispersa
 - Esp.outras estruturas- equipamentos

Infraestruturas lineares:

- Rede Rodoviária**
- Rede coletora
 - Rede distribuidora
 - Rede local
- Rede Ferroviária**
- Linha da Beira Baixa

Infraestruturas de abastecimento de água

- Rede distribuidora
- Rede de adutoras
- Captação

- ETA

Infraestruturas de drenagem de águas

- Rede coletores
- Rede de emissários
- EEAR
- ETAR
- ETAR_comp

Infraestruturas elétricas

- Linhas Média Tensão 15Kv
- Linhas de Alta tensão 60Kv

PLANO DIRETOR MUNICIPAL
1ªRevisão



Proposta de Plano
Sistema Urbano

Limite do concelho (CAOP2019)
Limite de Freguesia (CAOP2019)

0 45 90 180 Meters

Agosto 2022

Scale: Outubro 2018
Entidade Proponente: DGT
Entidade Produtora: DGT
Sistema de Georreferência: PT-TM06/ETRS89
Cartografia temática: Projeção UTM

- Equipamentos**
- Equipamentos de Administração
 - + Equipamentos de Culto
 - Equipamentos Desportivos
 - Equipamentos de Ensino
 - Equipamentos de Lazer
- Compromissos urbanísticos
- Área urbana consolidada
- Perímetros PDM96
- Perímetro urbano proposto (SU+AR+ED)

.8

- Solo Urbano**
- EC-H: Espaço Central-histórico
 - EC-C: spaço Central-consolidado
 - EH-1: Espaço Habitacional 1
 - EH-2: Espaço Habitacional 2
 - BD: Espaço Urbano Baixa Densidade
 - V-L: Espaço Verde de Recreio e Lazer
 - V-P: Espaço Verde de Proteção e Enquadramento
 - UE-E: Espaço de uso especial-equipamentos
 - UE-I: Espaço de uso especial-infraestruturas
 - AE: Espaço de Atividades Económicas
- Solo Rústico**
- AR: Aglomerado Rural
 - ED: Área Edificação Dispersa
 - Esp.outras estruturas- equipamentos

Infraestruturas lineares:

- Rede Rodoviária**
- Rede coletora
 - Rede distribuidora
 - Rede local
- Rede Ferroviária**
- Linha da Beira Baixa

Infraestruturas de abastecimento de água

- Rede distribuidora
- Rede de adutoras
- Captação
- ETA

Infraestruturas de drenagem de águas

- Rede coletores
- Rede de emissários
- EEAR
- ETAR
- ETAR_comp

Infraestruturas elétricas

- Linhas Média Tensão 15Kv
- Linhas de Alta tensão 60Kv


N



PLANO DIRETOR MUNICIPAL
1ªRevisão



Proposta de Plano
Sistema Urbano

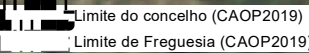

Agosto 2022

Scale: Outubro 2018
Entidade Proponente: DGT
Entidade Produtora: DGT
Sistema de Georreferência: PT-TM06/ETRS89
Cartografia temática: Proenjelida

- Equipamentos**
- Equipamentos de Administração
 - + Equipamentos de Culto
 - Equipamentos Desportivos
 - Equipamentos de Ensino
 - Equipamentos de Lazer
- Compromissos urbanísticos
- Área urbana consolidada
- Perímetros PDM96
- Perímetro urbano proposto (SU+AR+ED)

.9

- Solo Urbano**
- EC-H: Espaço Central-histórico
 - EC-C: spaço Central-consolidado
 - EH-1: Espaço Habitacional 1
 - EH-2: Espaço Habitacional 2
 - BD: Espaço Urbano Baixa Densidade
 - V-L: Espaço Verde de Recreio e Lazer
 - V-P: Espaço Verde de Proteção e Enquadramento
 - UE-E: Espaço de uso especial-equipamentos
 - UE-I: Espaço de uso especial-infraestruturas
 - AE: Espaço de Atividades Económicas
- Solo Rústico**
- AR: Aglomerado Rural
 - ED: Área Edificação Dispersa
 - Esp.outras estruturas- equipamentos

Infraestruturas lineares:

- Rede Rodoviária**
- Rede coletora
 - Rede distribuidora
 - Rede local
- Rede Ferroviária**
- Linha da Beira Baixa

Infraestruturas de abastecimento de água

- Rede distribuidora
 - Rede de adutoras
- Captação



Infraestruturas de drenagem de águas

- Rede coletores
- Rede de emissários
- EEAR
- ETAR
- ETAR_comp

Infraestruturas elétricas

- Linhas Média Tensão 15Kv
- Linhas de Alta tensão 60Kv


N



PLANO DIRETOR MUNICIPAL
1ªRevisão




Proposta de Plano
Sistema Urbano

 

Agosto 2022

Limite do concelho (CAOP2019)
Limite de Freguesia (CAOP2019)

Scale: Outubro 2018
Entidade Proponente: DGT
Entidade Produtora: DGT
Sistema de Georreferência: PT-TM06/ETRS89
Cartografia temática: Proenjelida

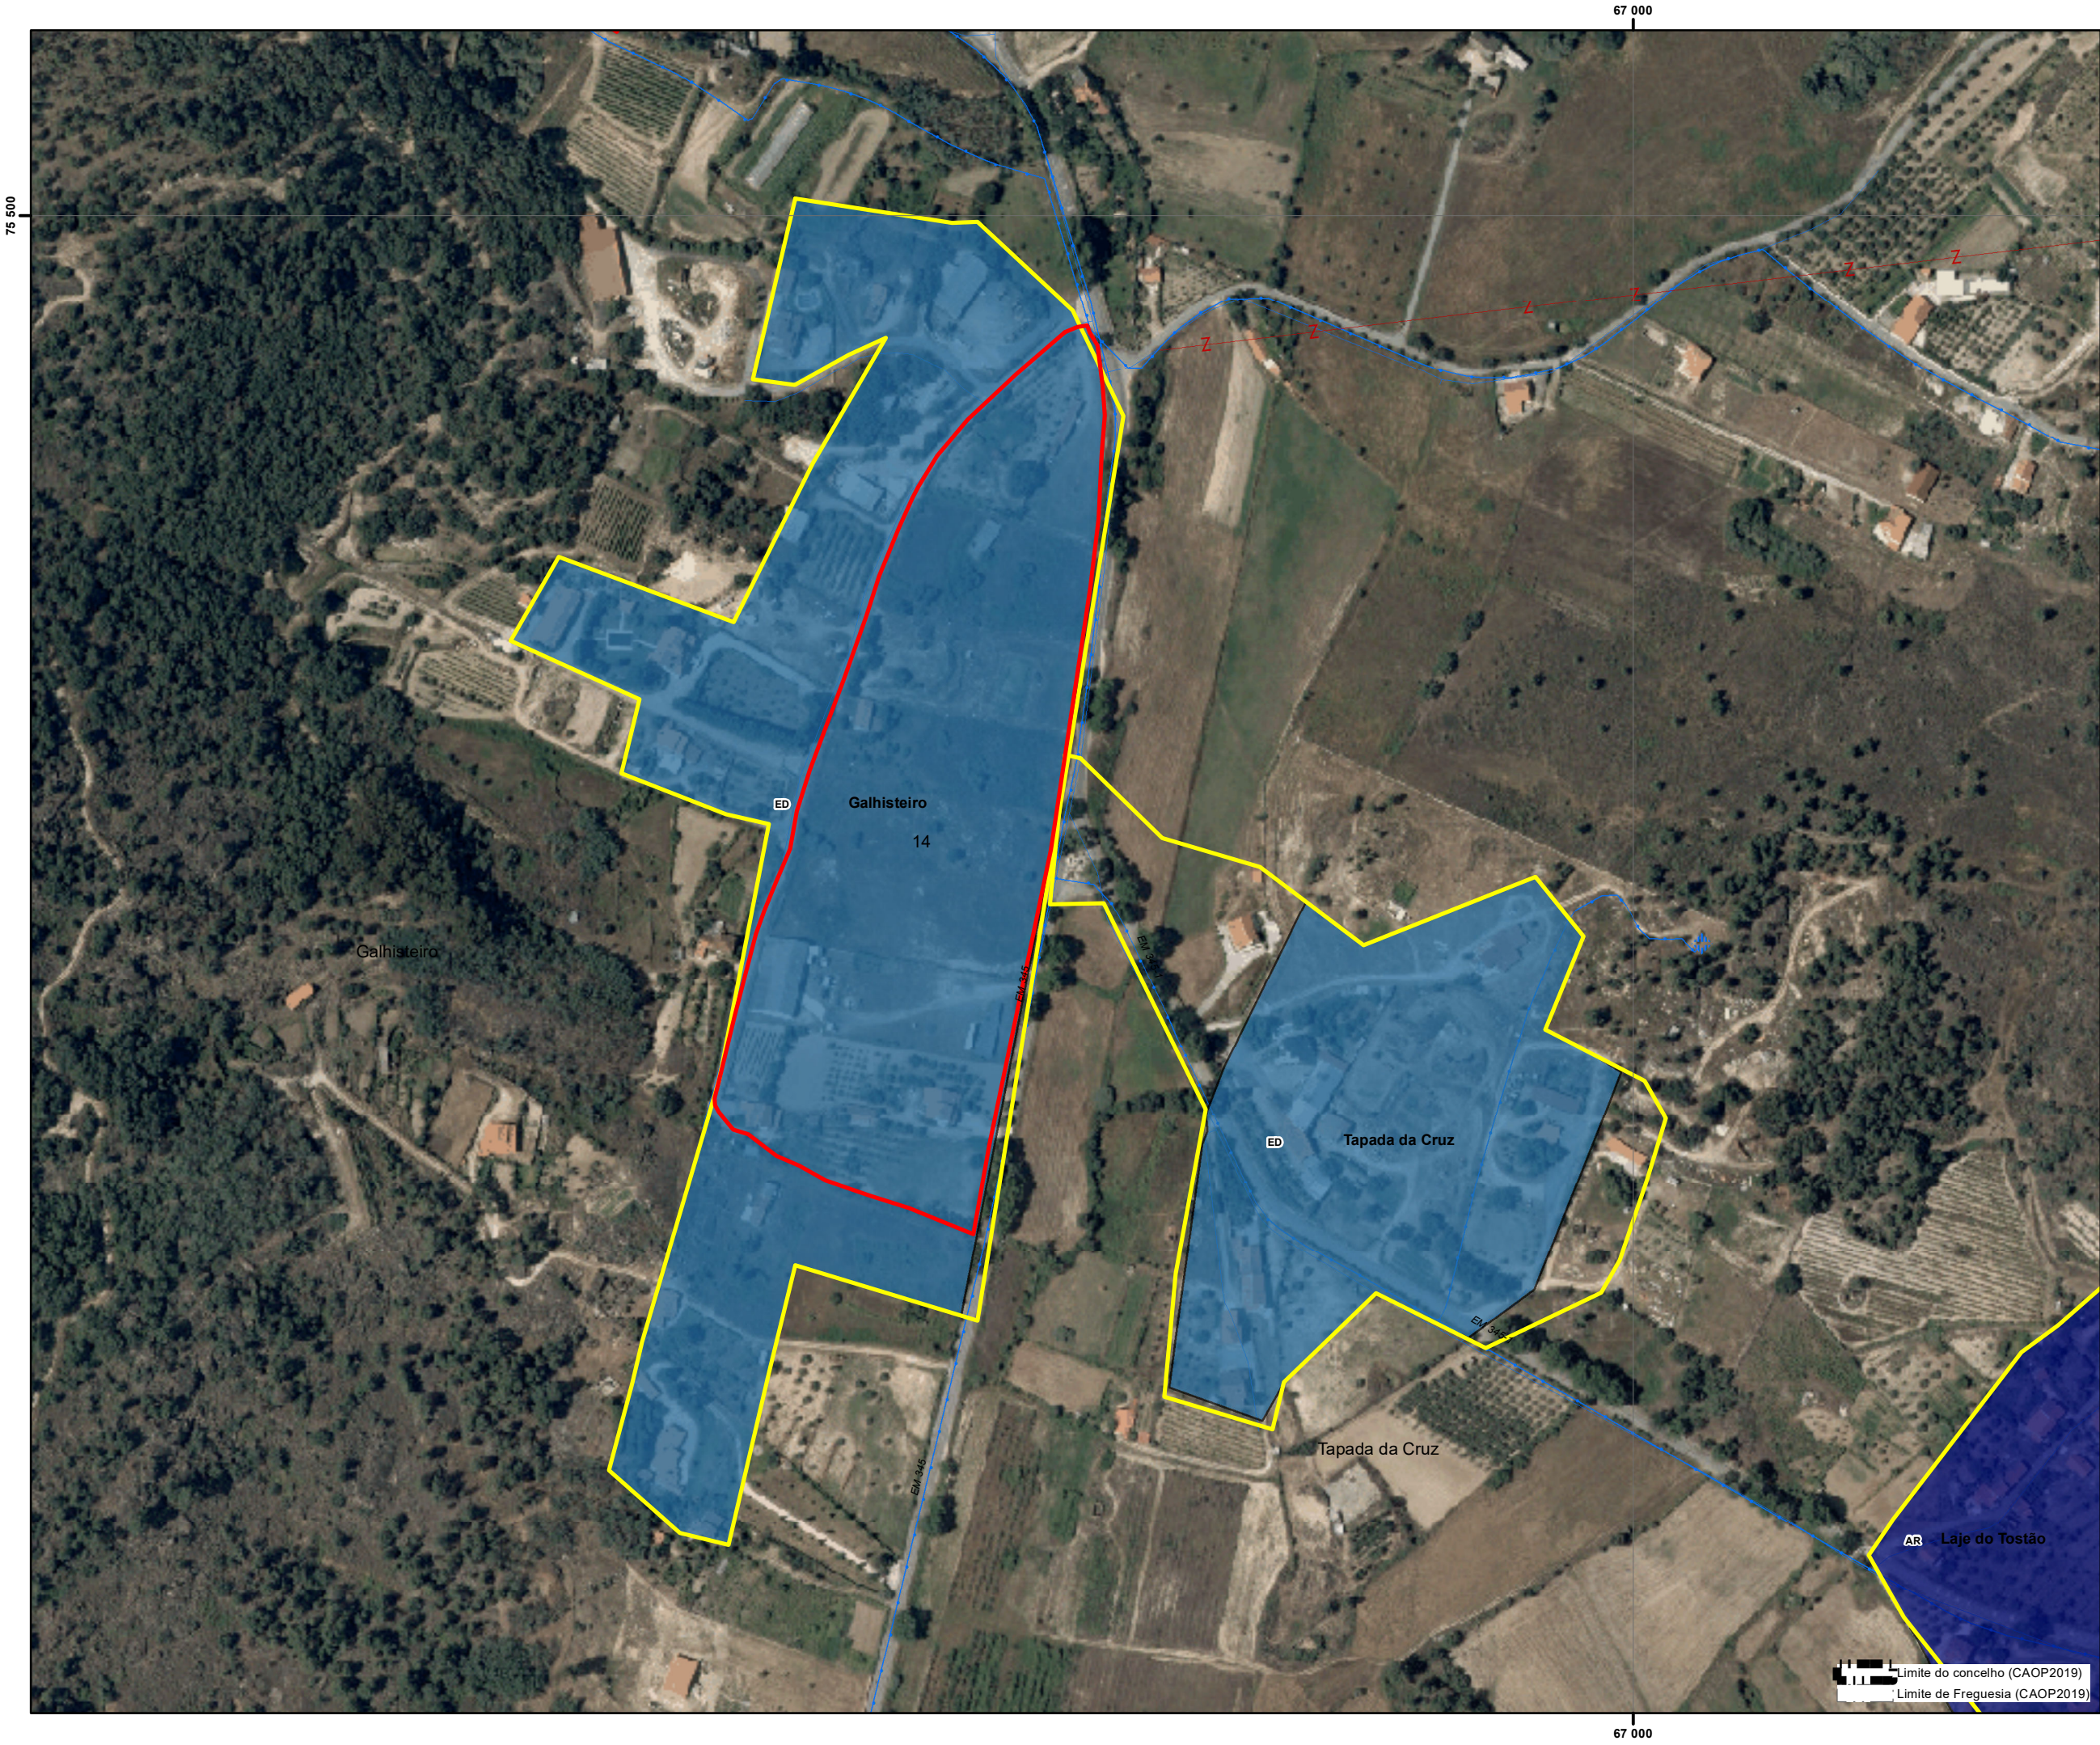

- Equipamentos**
- Equipamentos de Administração
 - + Equipamentos de Culto
 - Equipamentos Desportivos
 - Equipamentos de Ensino
 - Equipamentos de Lazer
- Compromissos urbanísticos
- Área urbana consolidada
- Perímetros PDM96
- Perímetro urbano proposto (SU+AR+ED)

- Solo Urbano**
- EC-H: Espaço Central-histórico
 - EC-C: espaço Central-consolidado
 - EH-1: Espaço Habitacional 1
 - EH-2: Espaço Habitacional 2
 - BD: Espaço Urbano Baixa Densidade
 - V-L: Espaço Verde de Recreio e Lazer
 - V-P: Espaço Verde de Proteção e Enquadramento
 - UE-E: Espaço de uso especial-equipamentos
 - UE-I: Espaço de uso especial-infraestruturas
 - AE: Espaço de Atividades Económicas
- Solo Rústico**
- AR: Aglomerado Rural
 - ED: Área Edificação Dispersa
 - Esp.outras estruturas- equipamentos

Infraestruturas lineares:

- Rede Rodoviária**
- Rede coletora
 - Rede distribuidora
 - Rede local
- Rede Ferroviária**
- Linha da Beira Baixa

Infraestruturas de abastecimento de água

- Rede distribuidora
- Rede de adutoras
- Captação
- ETA

Infraestruturas de drenagem de águas

- Rede coletores
- Rede de emissários
- EEAR
- ETAR
- ETAR_comp

Infraestruturas elétricas

- Linhas Média Tensão 15Kv
- Linhas de Alta tensão 60Kv

PLANO DIRETOR MUNICIPAL
1ªRevisão



Proposta de Plano
Sistema Urbano

- Equipamentos**
- Equipamentos de Administração
 - + Equipamentos de Culto
 - Equipamentos Desportivos
 - Equipamentos de Ensino
 - Equipamentos de Lazer
- Compromissos urbanísticos
- Área urbana consolidada
- Perímetros PDM96
- Perímetro urbano proposto (SU+AR+ED)

.11

- Solo Urbano**
- EC-H: Espaço Central-histórico
 - EC-C: spaço Central-consolidado
 - EH-1: Espaço Habitacional 1
 - EH-2: Espaço Habitacional 2
 - BD: Espaço Urbano Baixa Densidade
 - V-L: Espaço Verde de Recreio e Lazer
 - V-P: Espaço Verde de Proteção e Enquadramento
 - UE-E: Espaço de uso especial-equipamentos
 - UE-I: Espaço de uso especial-infraestruturas
 - AE: Espaço de Atividades Económicas
- Solo Rústico**
- AR: Aglomerado Rural
 - ED: Área Edificação Dispersa
 - Esp.outras estruturas- equipamentos

Infraestruturas lineares:

- Rede Rodoviária**
- Rede coletora
 - Rede distribuidora
 - Rede local
- Rede Ferroviária**
- Linha da Beira Baixa

Infraestruturas de abastecimento de água

- Rede distribuidora
- Rede de adutoras
- Captação
- ETA

Infraestruturas de drenagem de águas

- Rede coletores
- Rede de emissários
- EEAR
- ETAR
- ETAR_comp

Infraestruturas elétricas

- Linhas Média Tensão 15Kv
- Linhas de Alta tensão 60Kv

N

PLANO DIRETOR MUNICIPAL
1ªRevisão




Proposta de Plano
Sistema Urbano

Agosto 2022

0 5 10 20 Meters

Scale: 1:10000
Data: Outubro 2018
Entidade Proponente: DGT
Entidade Produtora: DGT
Sistema de Georreferência: PT-TM06/ETRS89
Cartografia temática: Proenjelida

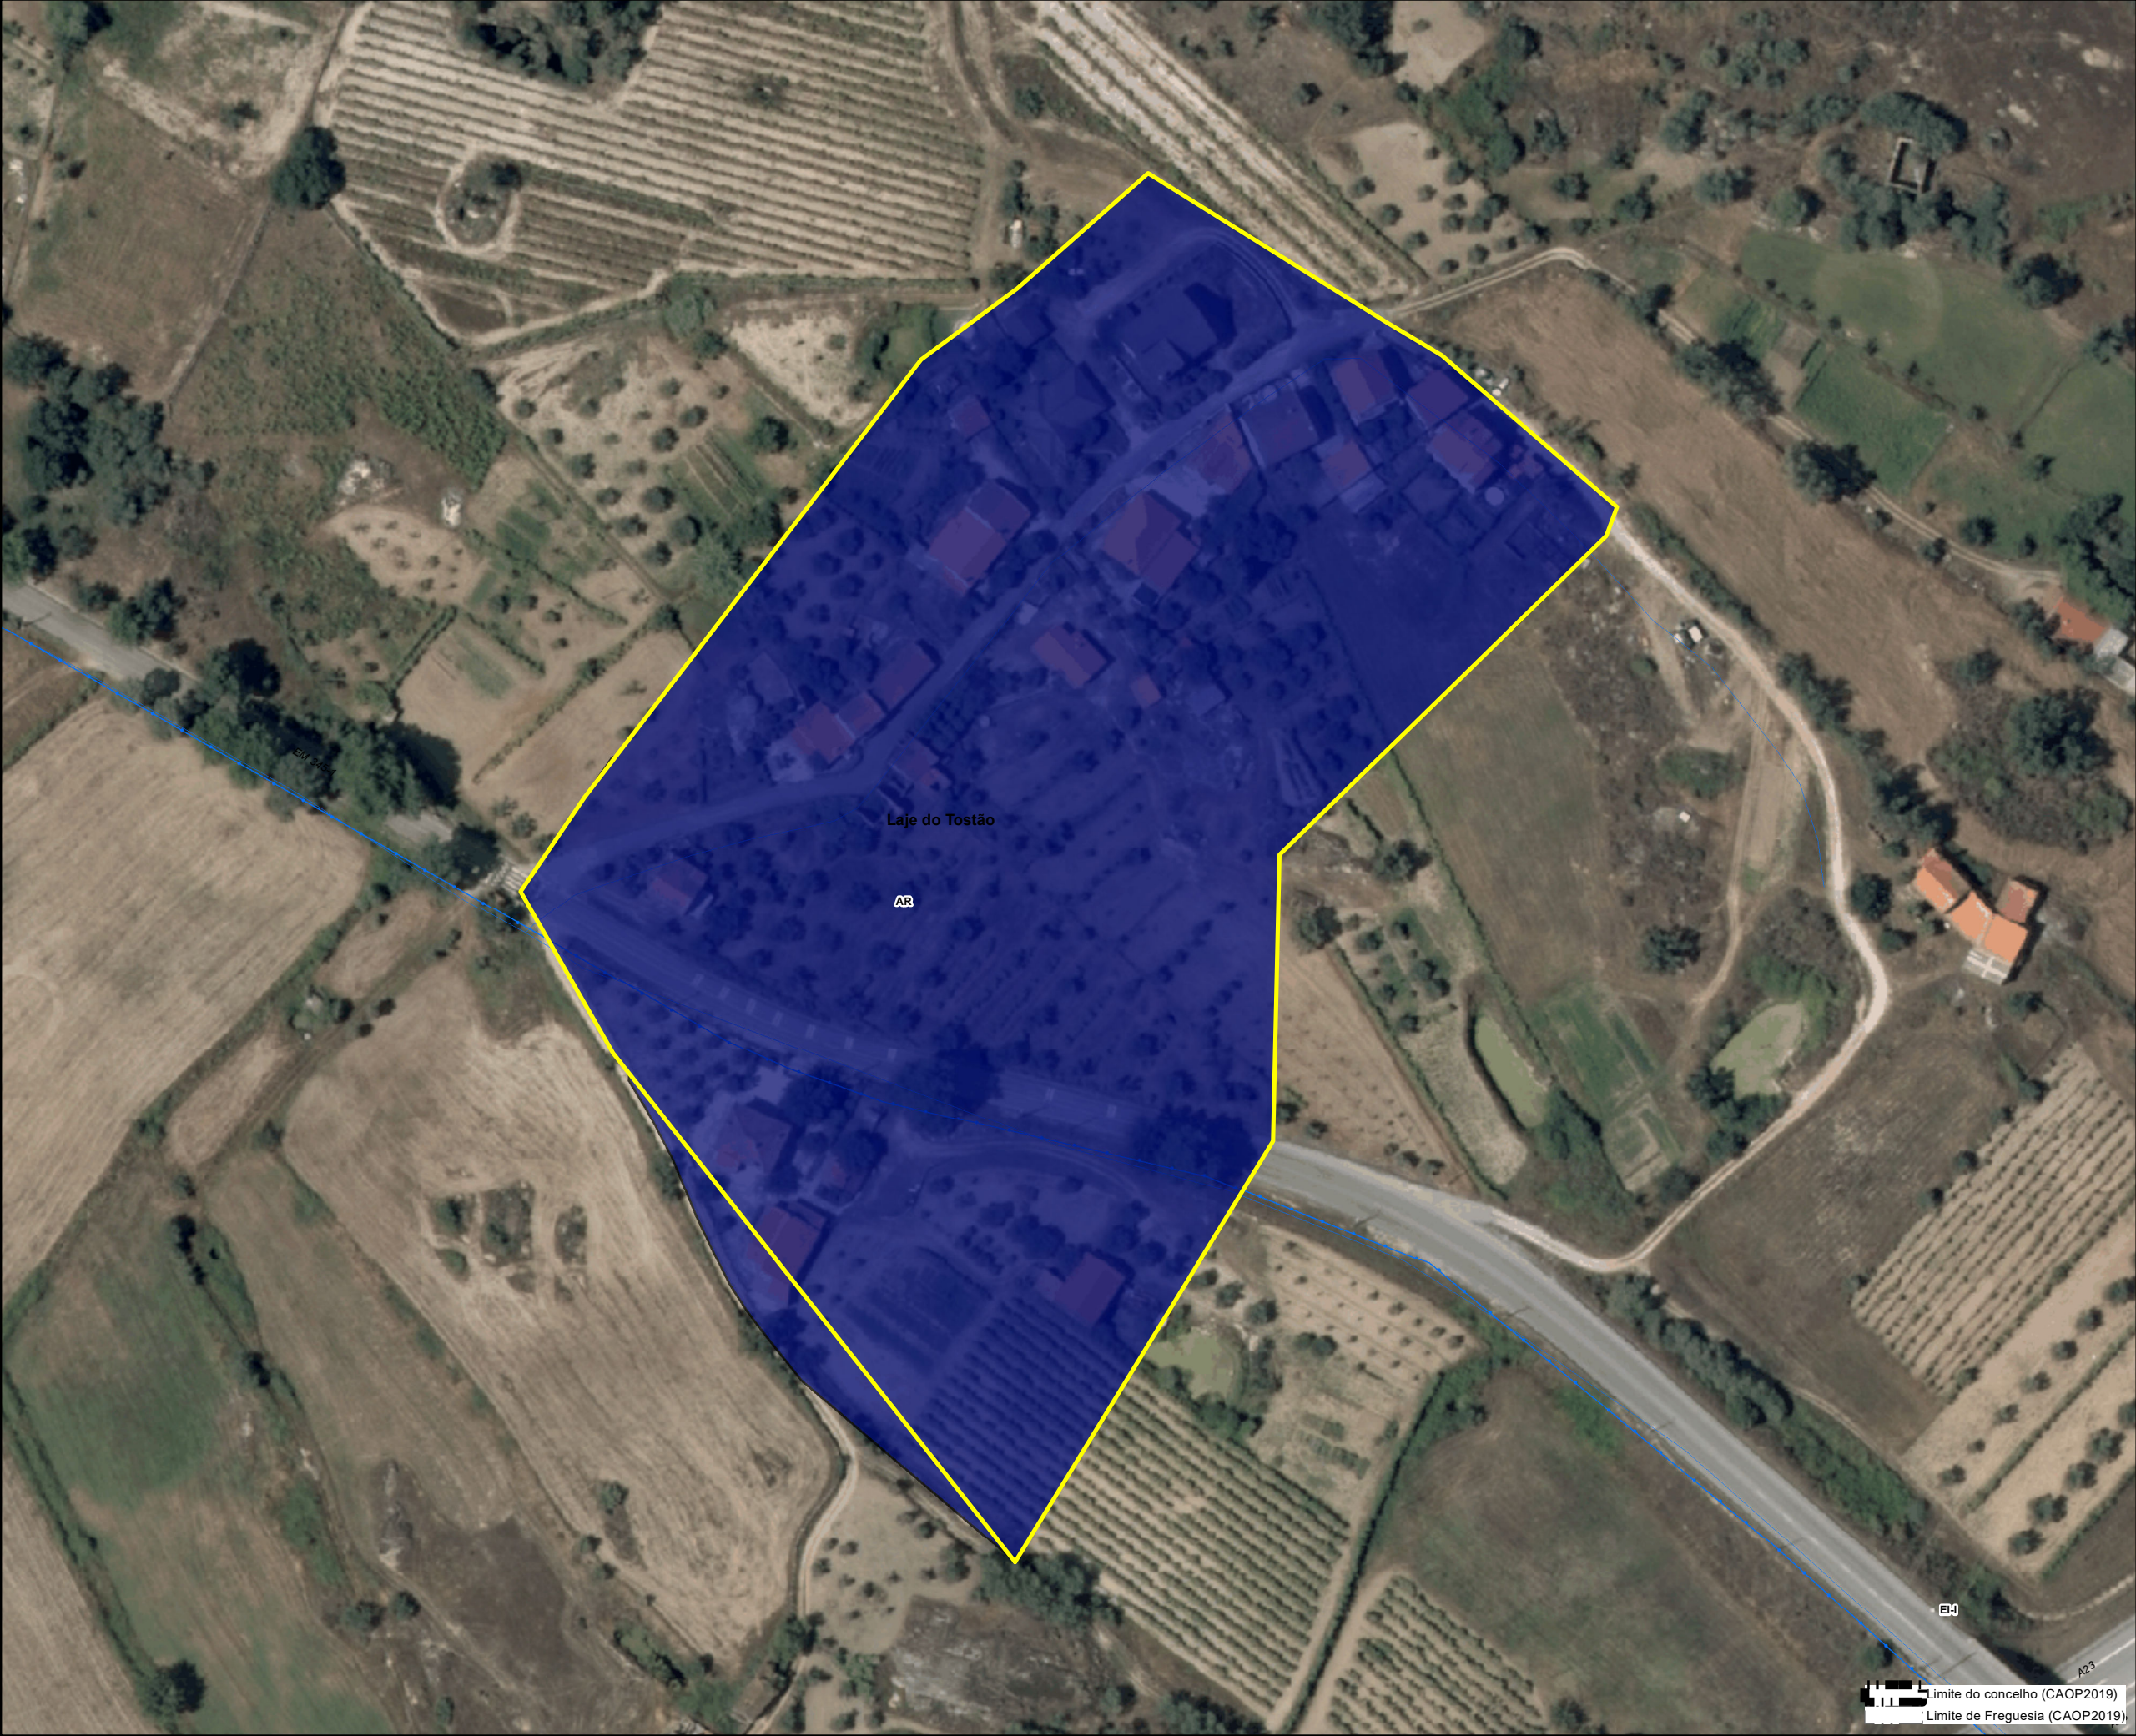

Limite do concelho (CAOP2019)
Limite de Freguesia (CAOP2019)



- Equipamentos**
- Equipamentos de Administração
 - + Equipamentos de Culto
 - Equipamentos Desportivos
 - Equipamentos de Ensino
 - Equipamentos de Lazer
- Compromissos urbanísticos
- Área urbana consolidada
- Perímetros PDM96
- Perímetro urbano proposto (SU+AR+ED)

.12

- Solo Urbano**
- EC-H: Espaço Central-histórico
 - EC-C: spaço Central-consolidado
 - EH-1: Espaço Habitacional 1
 - EH-2: Espaço Habitacional 2
 - BD: Espaço Urbano Baixa Densidade
 - V-L: Espaço Verde de Recreio e Lazer
 - V-P: Espaço Verde de Proteção e Enquadramento
 - UE-E: Espaço de uso especial-equipamentos
 - UE-I: Espaço de uso especial-infraestruturas
 - AE: Espaço de Atividades Económicas
- Solo Rústico**
- AR: Aglomerado Rural
 - ED: Área Edificação Dispersa
 - Esp.outras estruturas- equipamentos

- Infraestruturas lineares:**
- Rede Rodoviária**
- Rede coletora
 - Rede distribuidora
 - Rede local
- Rede Ferroviária**
- Linha da Beira Baixa

- Infraestruturas de abastecimento de água**
- Rede distribuidora
 - Rede de adutoras
- Captação

- ETA
- Infraestruturas de drenagem de águas**
- Rede coletores
 - Rede de emissários
- EEAR
- ETAR
- ETAR_comp

- Infraestruturas elétricas**
- Linhas Média Tensão 15Kv
 - Linhas de Alta tensão 60Kv



PLANO DIRETOR MUNICIPAL
1ªRevisão




Proposta de Plano
Sistema Urbano

Limite do concelho (CAOP2019)
Limite de Freguesia (CAOP2019)

0 5 10 20 Meters

Agosto 2022

Scale: 1:10000
Data: 2018
Entity: DGT
System: PT-TM06/ETRS89
Cartography: Proençalida

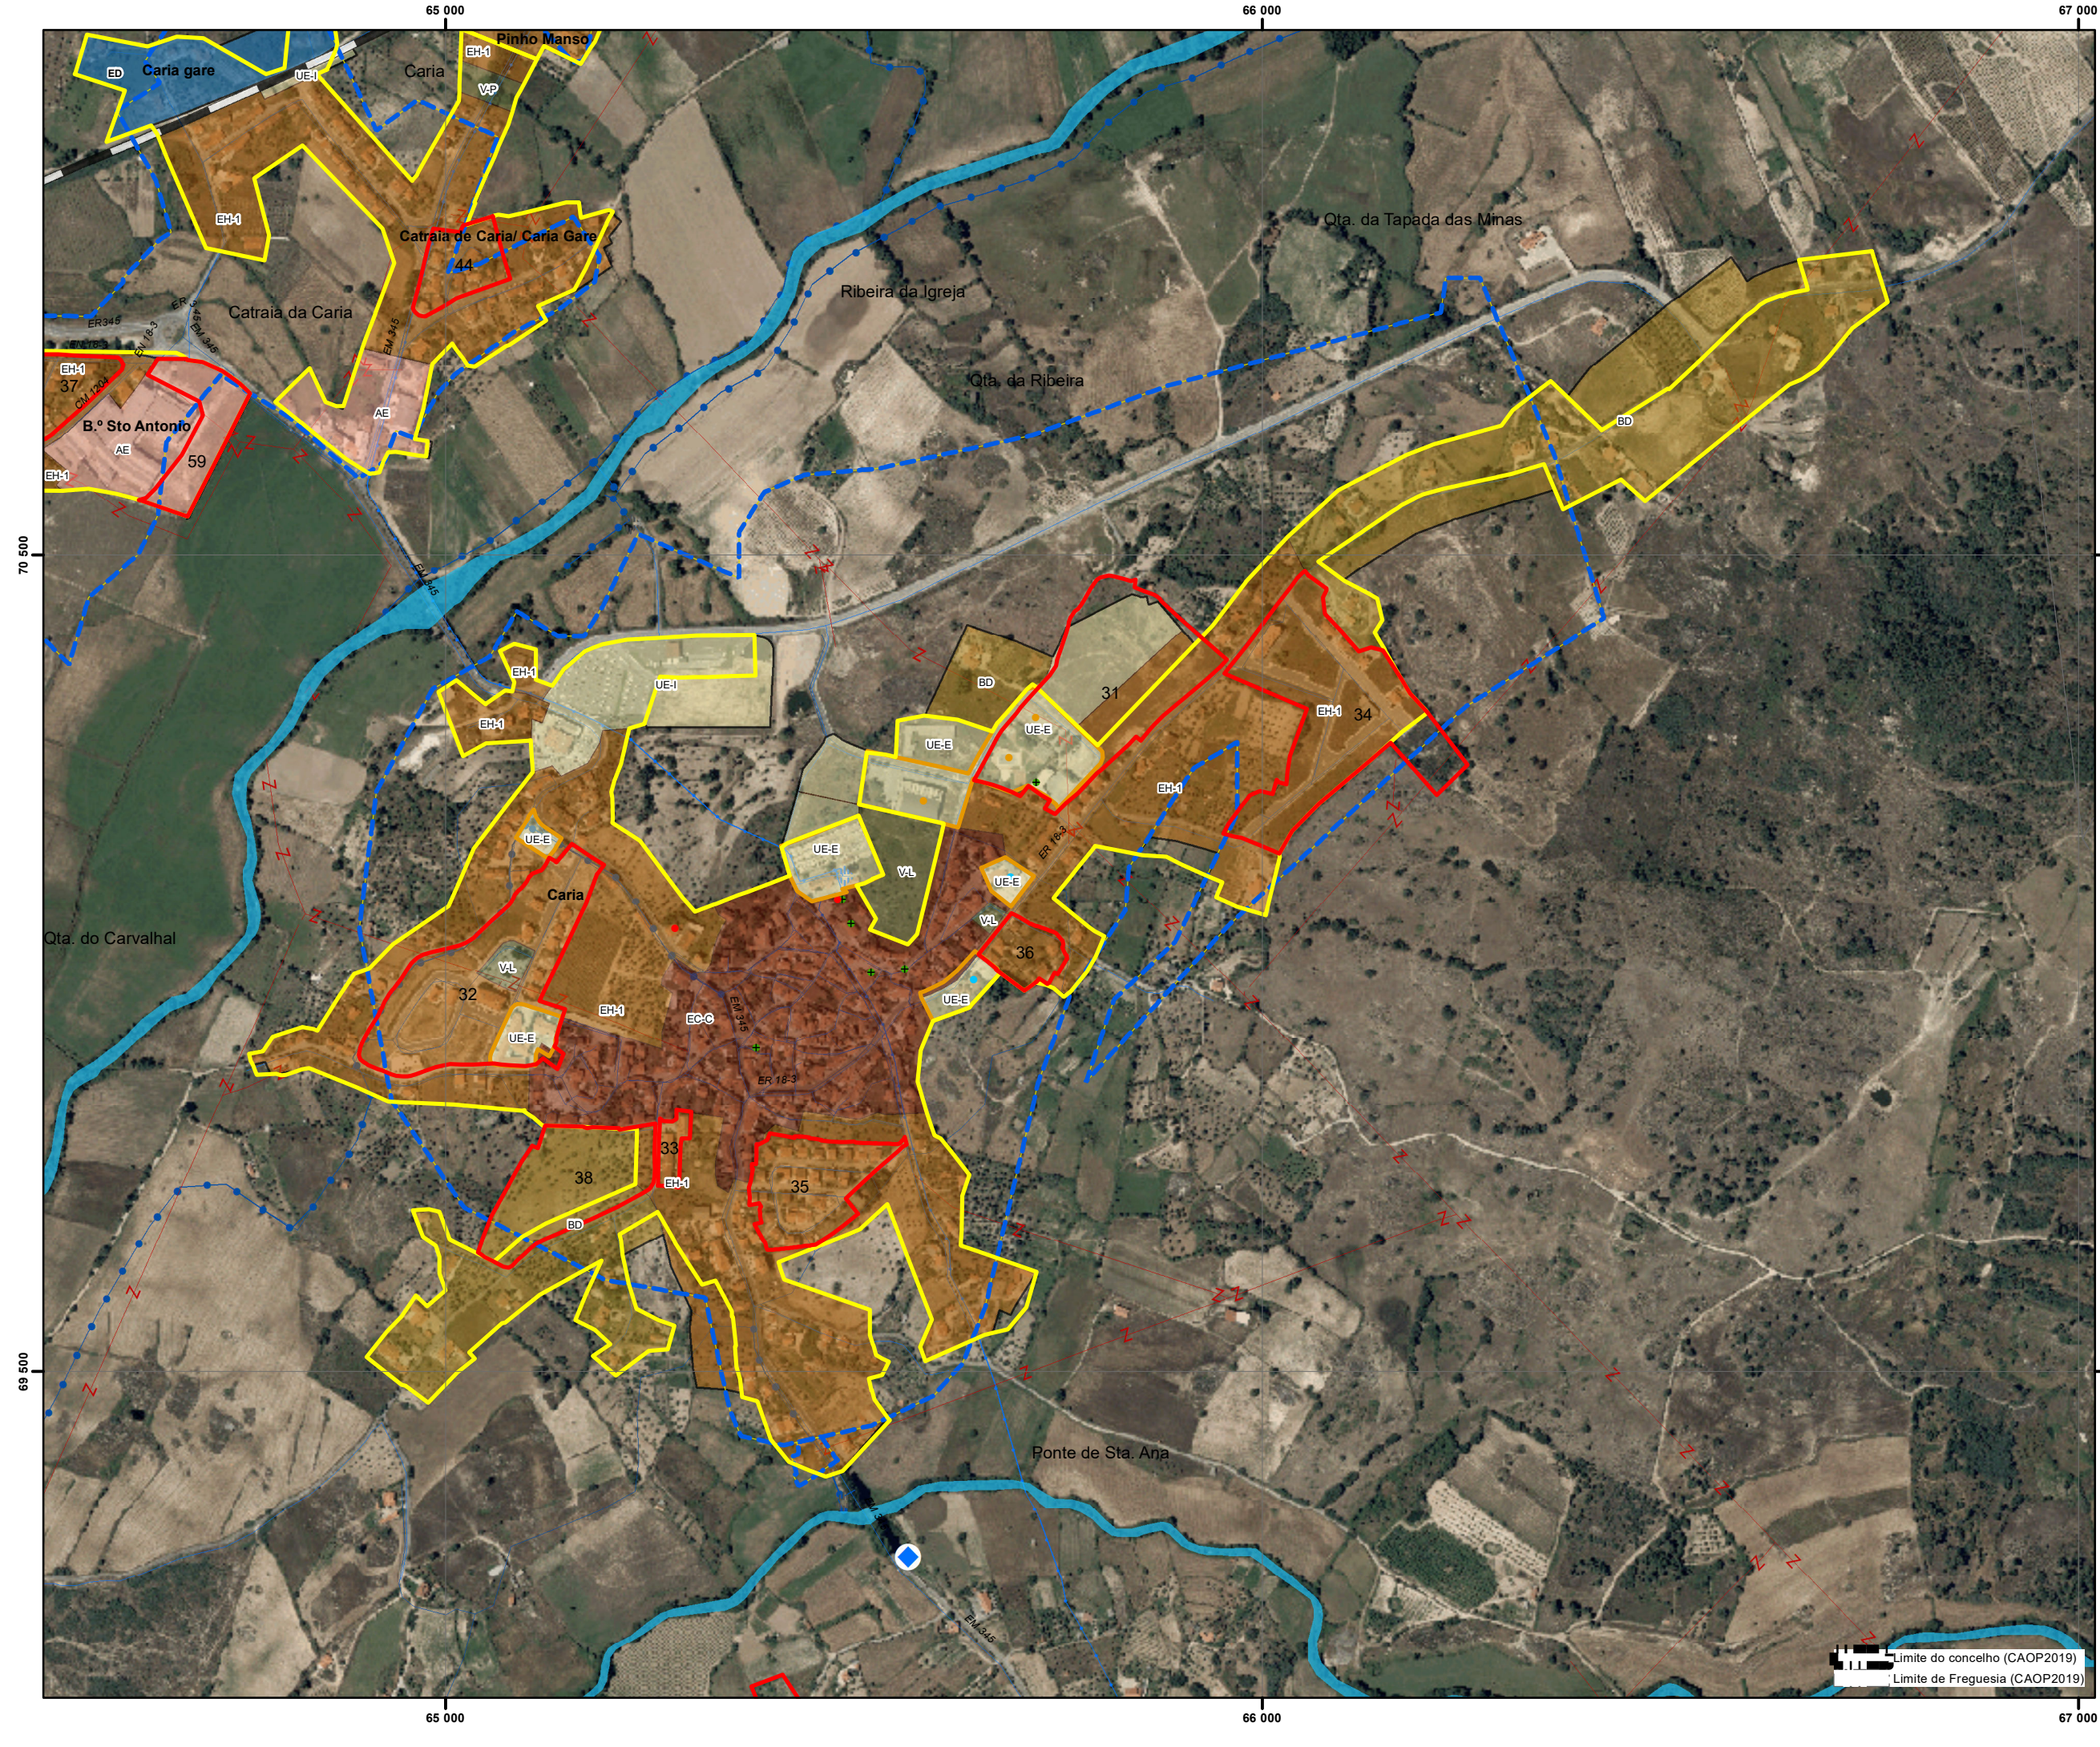

- Equipamentos**
- Equipamentos de Administração
 - + Equipamentos de Culto
 - Equipamentos Desportivos
 - Equipamentos de Ensino
 - Equipamentos de Lazer
- Compromissos urbanísticos
- Área urbana consolidada
- Perímetros PDM96
- Perímetro urbano proposto (SU+AR+ED)

- Solo Urbano**
- EC-H: Espaço Central-histórico
 - EC-C: Espaço Central-consolidado
 - EH-1: Espaço Habitacional 1
 - EH-2: Espaço Habitacional 2
 - BD: Espaço Urbano Baixa Densidade
 - VL: Espaço Verde de Recreio e Lazer
 - V-P: Espaço Verde de Proteção e Enquadramento
 - UE-E: Espaço de uso especial-equipamentos
 - UE-I: Espaço de uso especial-infraestruturas
 - AE: Espaço de Atividades Económicas
- Solo Rústico**
- AR: Aglomerado Rural
 - ED: Área Edificação Dispersa
 - Esp.outras estruturas- equipamentos

Infraestruturas lineares:

- Rede Rodoviária**
- Rede coletora
 - Rede distribuidora
 - Rede local
- Rede Ferroviária**
- Linha da Beira Baixa

Infraestruturas de abastecimento de água

- Rede distribuidora
 - Rede de adutoras
- Captação
- ETA

Infraestruturas de drenagem de águas

- Rede coletores
 - Rede de emissários
- EEAR
- ETAR
- ETAR_comp

Infraestruturas elétricas

- Linhas Média Tensão 15Kv
- Linhas de Alta tensão 60Kv

PLANO DIRETOR MUNICIPAL
1ªRevisão



Proposta de Plano
Sistema Urbano

- Equipamentos**
- Equipamentos de Administração
 - + Equipamentos de Culto
 - Equipamentos Desportivos
 - Equipamentos de Ensino
 - Equipamentos de Lazer
- Compromissos urbanísticos
- Área urbana consolidada
- Perímetros PDM96
- Perímetro urbano proposto (SU+AR+ED)

- Solo Urbano**
- EC-H: Espaço Central-histórico
 - EC-C: Espaço Central-consolidado
 - EH-1: Espaço Habitacional 1
 - EH-2: Espaço Habitacional 2
 - BD: Espaço Urbano Baixa Densidade
 - VL: Espaço Verde de Recreio e Lazer
 - VP: Espaço Verde de Proteção e Enquadramento
 - UE-E: Espaço de uso especial-equipamentos
 - UE-I: Espaço de uso especial-infraestruturas
 - AE: Espaço de Atividades Económicas
- Solo Rústico**
- AR: Aglomerado Rural
 - ED: Área Edificação Dispersa
 - Esp.outras estruturas- equipamentos

Infraestruturas lineares:

- Rede Rodoviária**
- Rede coletora
 - Rede distribuidora
 - Rede local
- Rede Ferroviária**
- Linha da Beira Baixa

Infraestruturas de abastecimento de água

- Rede distribuidora
- Rede de adutoras
- Captação
- ETA

Infraestruturas de drenagem de águas

- Rede coletores
- Rede de emissários
- EEAR
- ETAR
- ETAR_comp

Infraestruturas elétricas

- Linhas Média Tensão 15Kv
- Linhas de Alta tensão 60Kv

PLANO DIRETOR MUNICIPAL
1ªRevisão





Proposta de Plano
Sistema Urbano

0 20 40 80 Meters

Agosto 2022

Scale: Outubro 2018
Entidade Proponente: DGT
Entidade Produtora: DGT
Sistema de Georreferência: PT-TM06/ETRS89
Cartografia temática: Projeção UTM

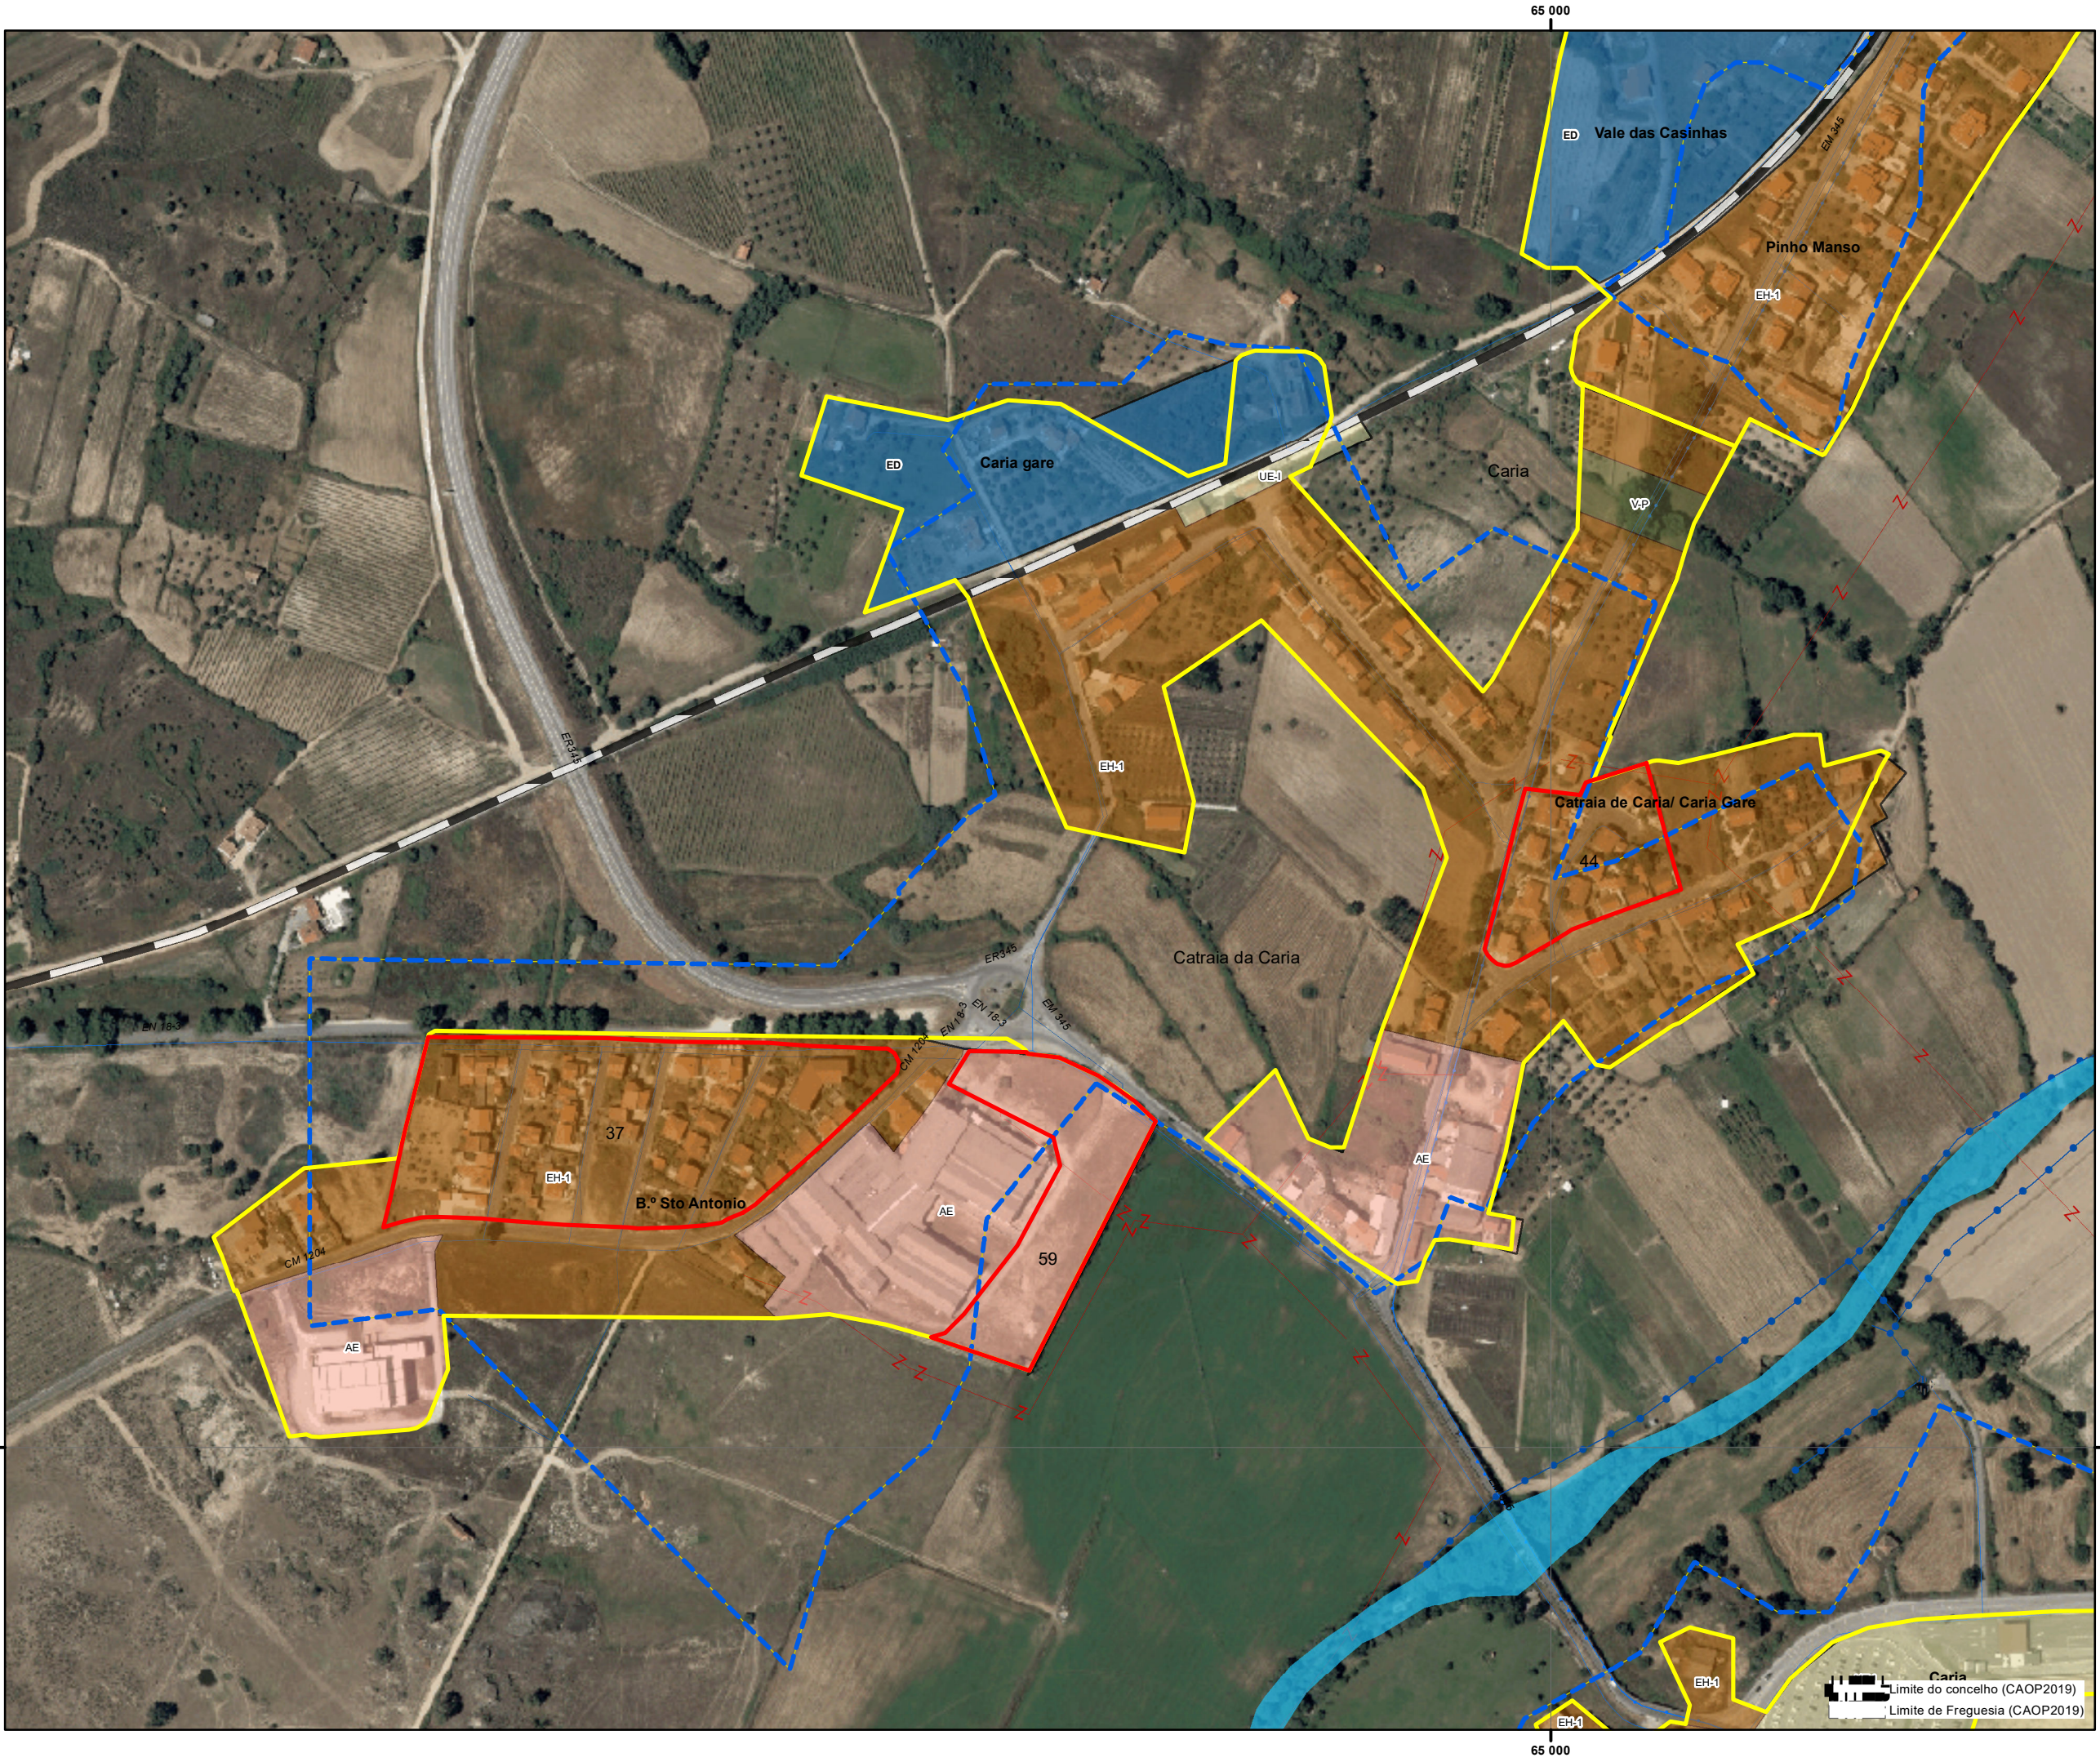

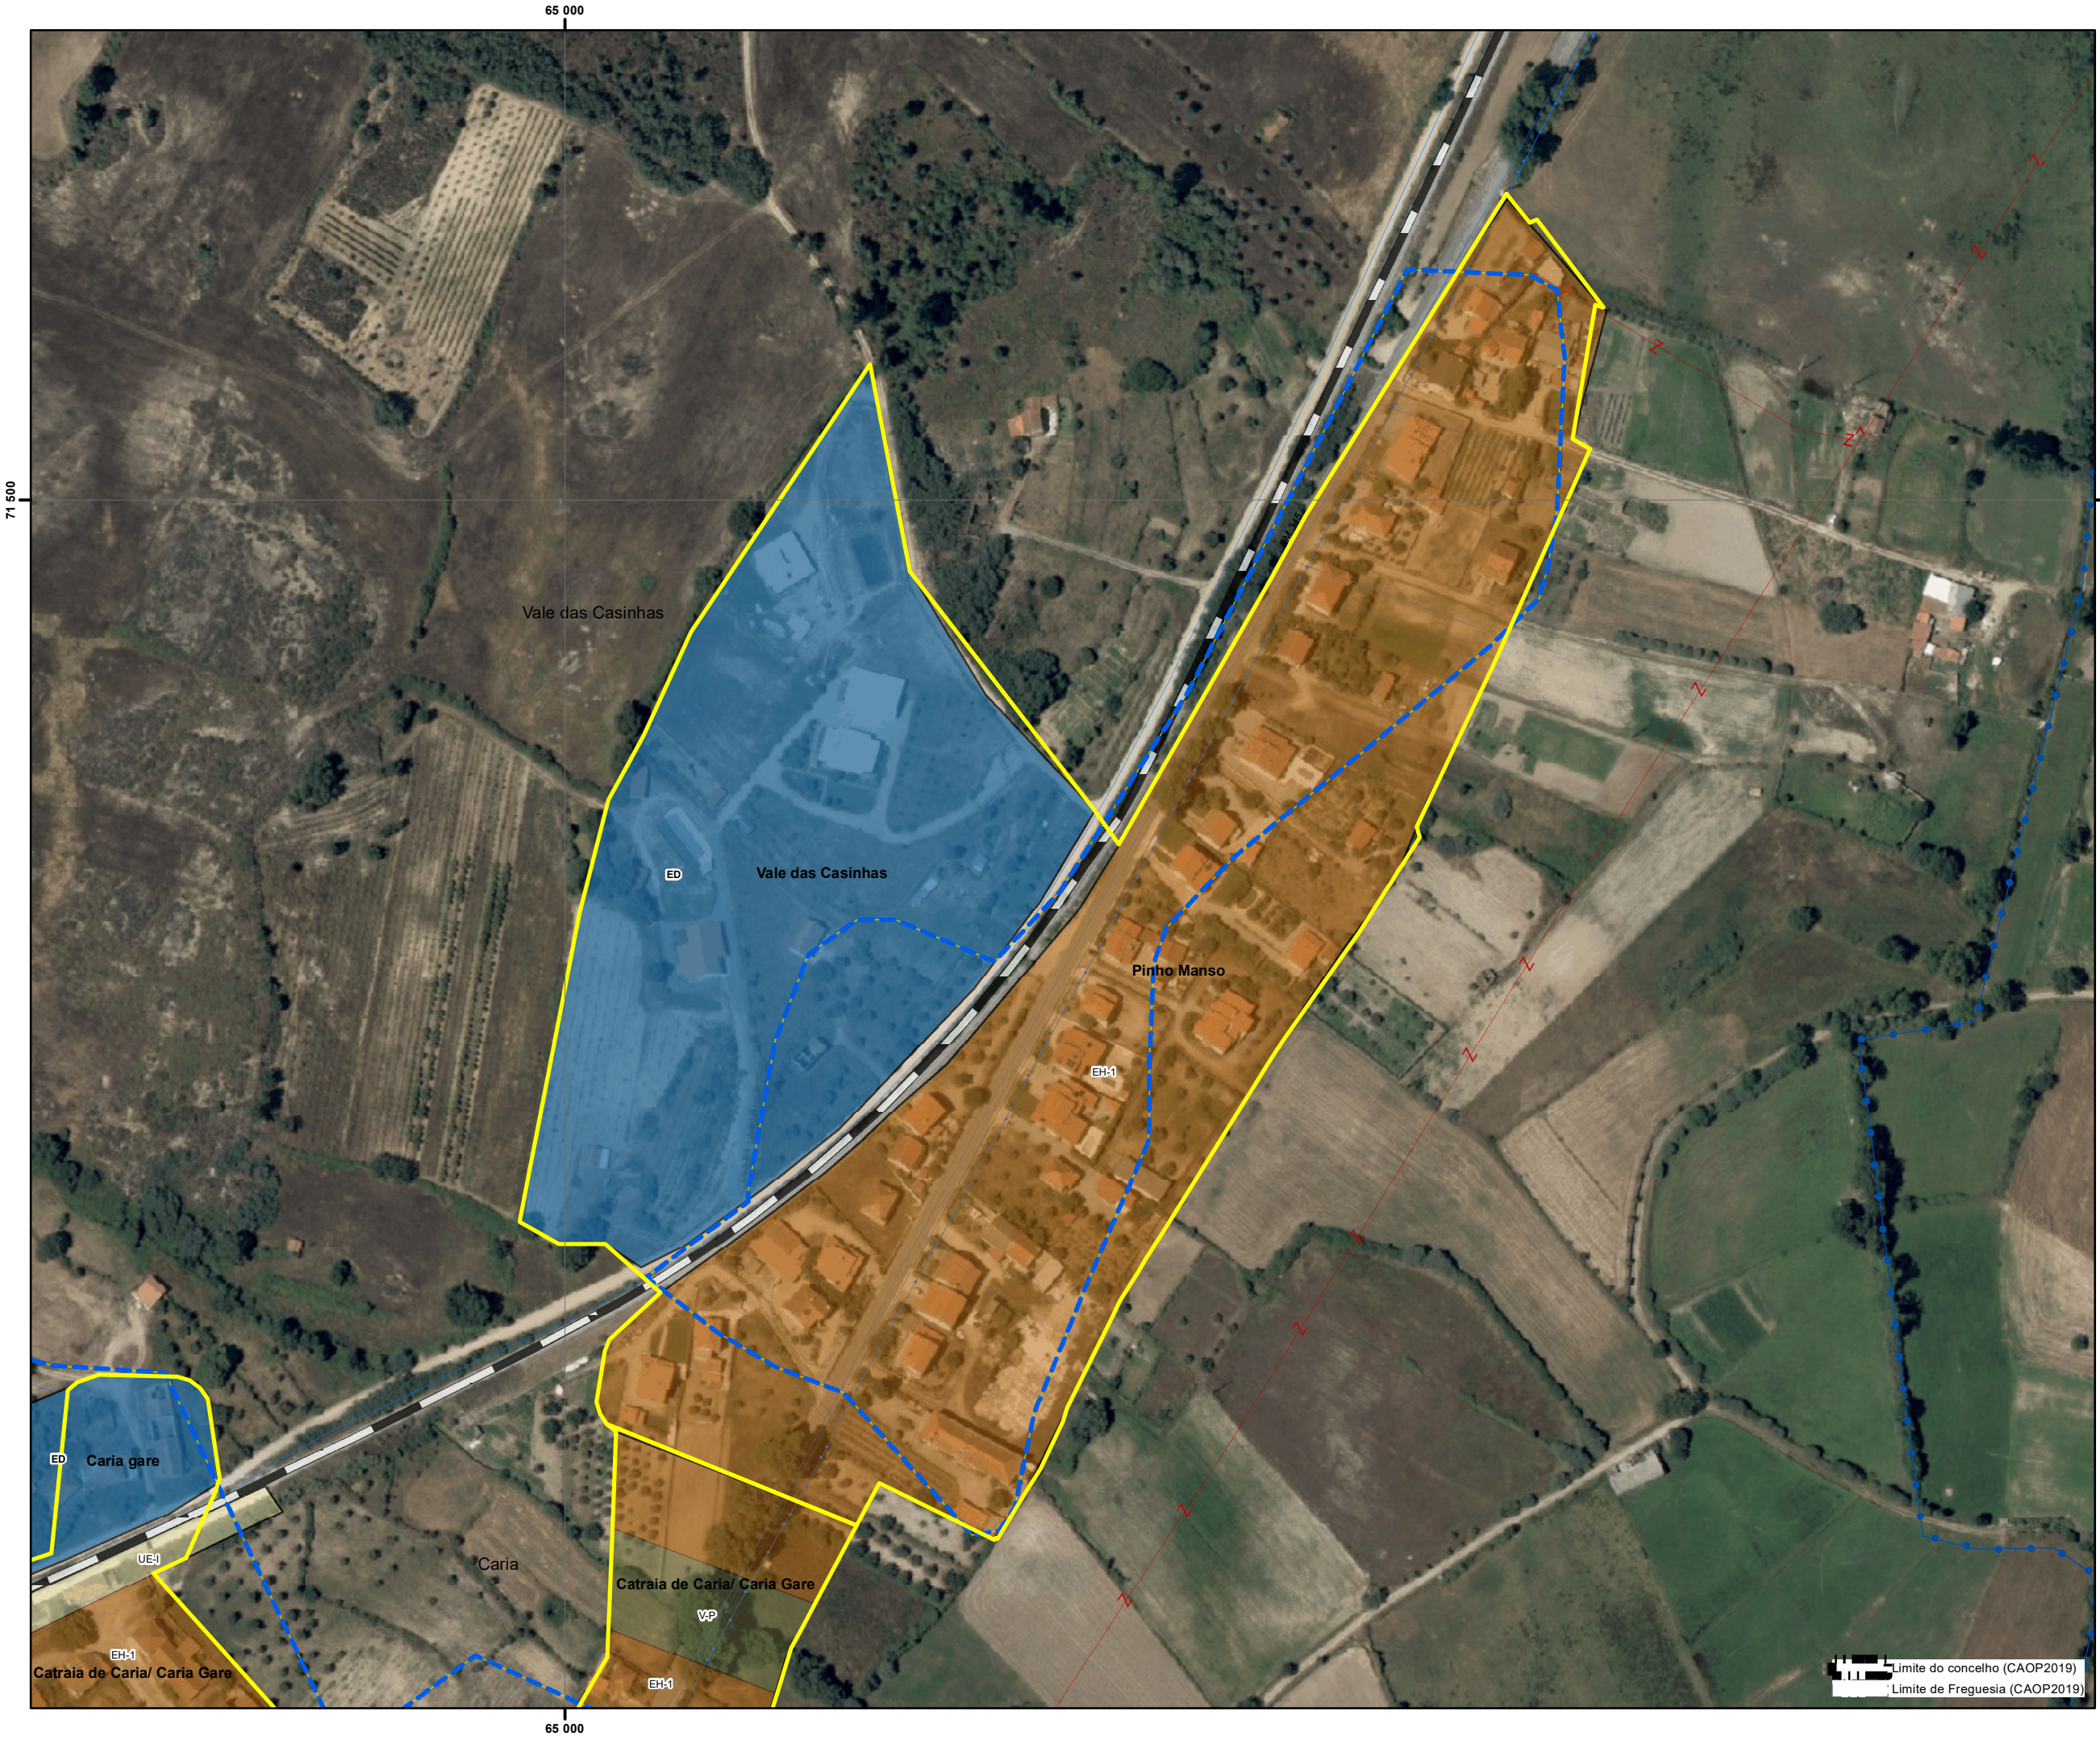

- Equipamentos**
- Equipamentos de Administração
 - + Equipamentos de Culto
 - Equipamentos Desportivos
 - Equipamentos de Ensino
 - Equipamentos de Lazer
- Compromissos urbanísticos
- Área urbana consolidada
- Perímetros PDM96
- Perímetro urbano proposto (SU+AR+ED)

- Solo Urbano**
- EC-H: Espaço Central-histórico
 - EC-C: Espaço Central-consolidado
 - EH-1: Espaço Habitacional 1
 - EH-2: Espaço Habitacional 2
 - BD: Espaço Urbano Baixa Densidade
 - V-L: Espaço Verde de Recreio e Lazer
 - V-P: Espaço Verde de Proteção e Enquadramento
 - UE-E: Espaço de uso especial-equipamentos
 - UE-I: Espaço de uso especial-infraestruturas
 - AE: Espaço de Atividades Económicas
- Solo Rústico**
- AR: Aglomerado Rural
 - ED: Área Edificação Dispersa
 - Esp.outras estruturas- equipamentos

Infraestruturas lineares:

- Rede Rodoviária**
- Rede coletora
 - Rede distribuidora
 - Rede local
- Rede Ferroviária**
- Linha da Beira Baixa

Infraestruturas de abastecimento de água

- Rede distribuidora
 - Rede de adutoras
- Captação

- ETA
- Infraestruturas de drenagem de águas**
- Rede coletores
 - Rede de emissários
- EEAR
- ETAR
- ETAR_comp


- Infraestruturas elétricas**
- Linhas Média Tensão 15Kv
 - Linhas de Alta tensão 60Kv




PLANO DIRETOR MUNICIPAL
1ªRevisão



Proposta de Plano
Sistema Urbano

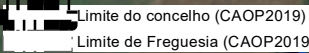

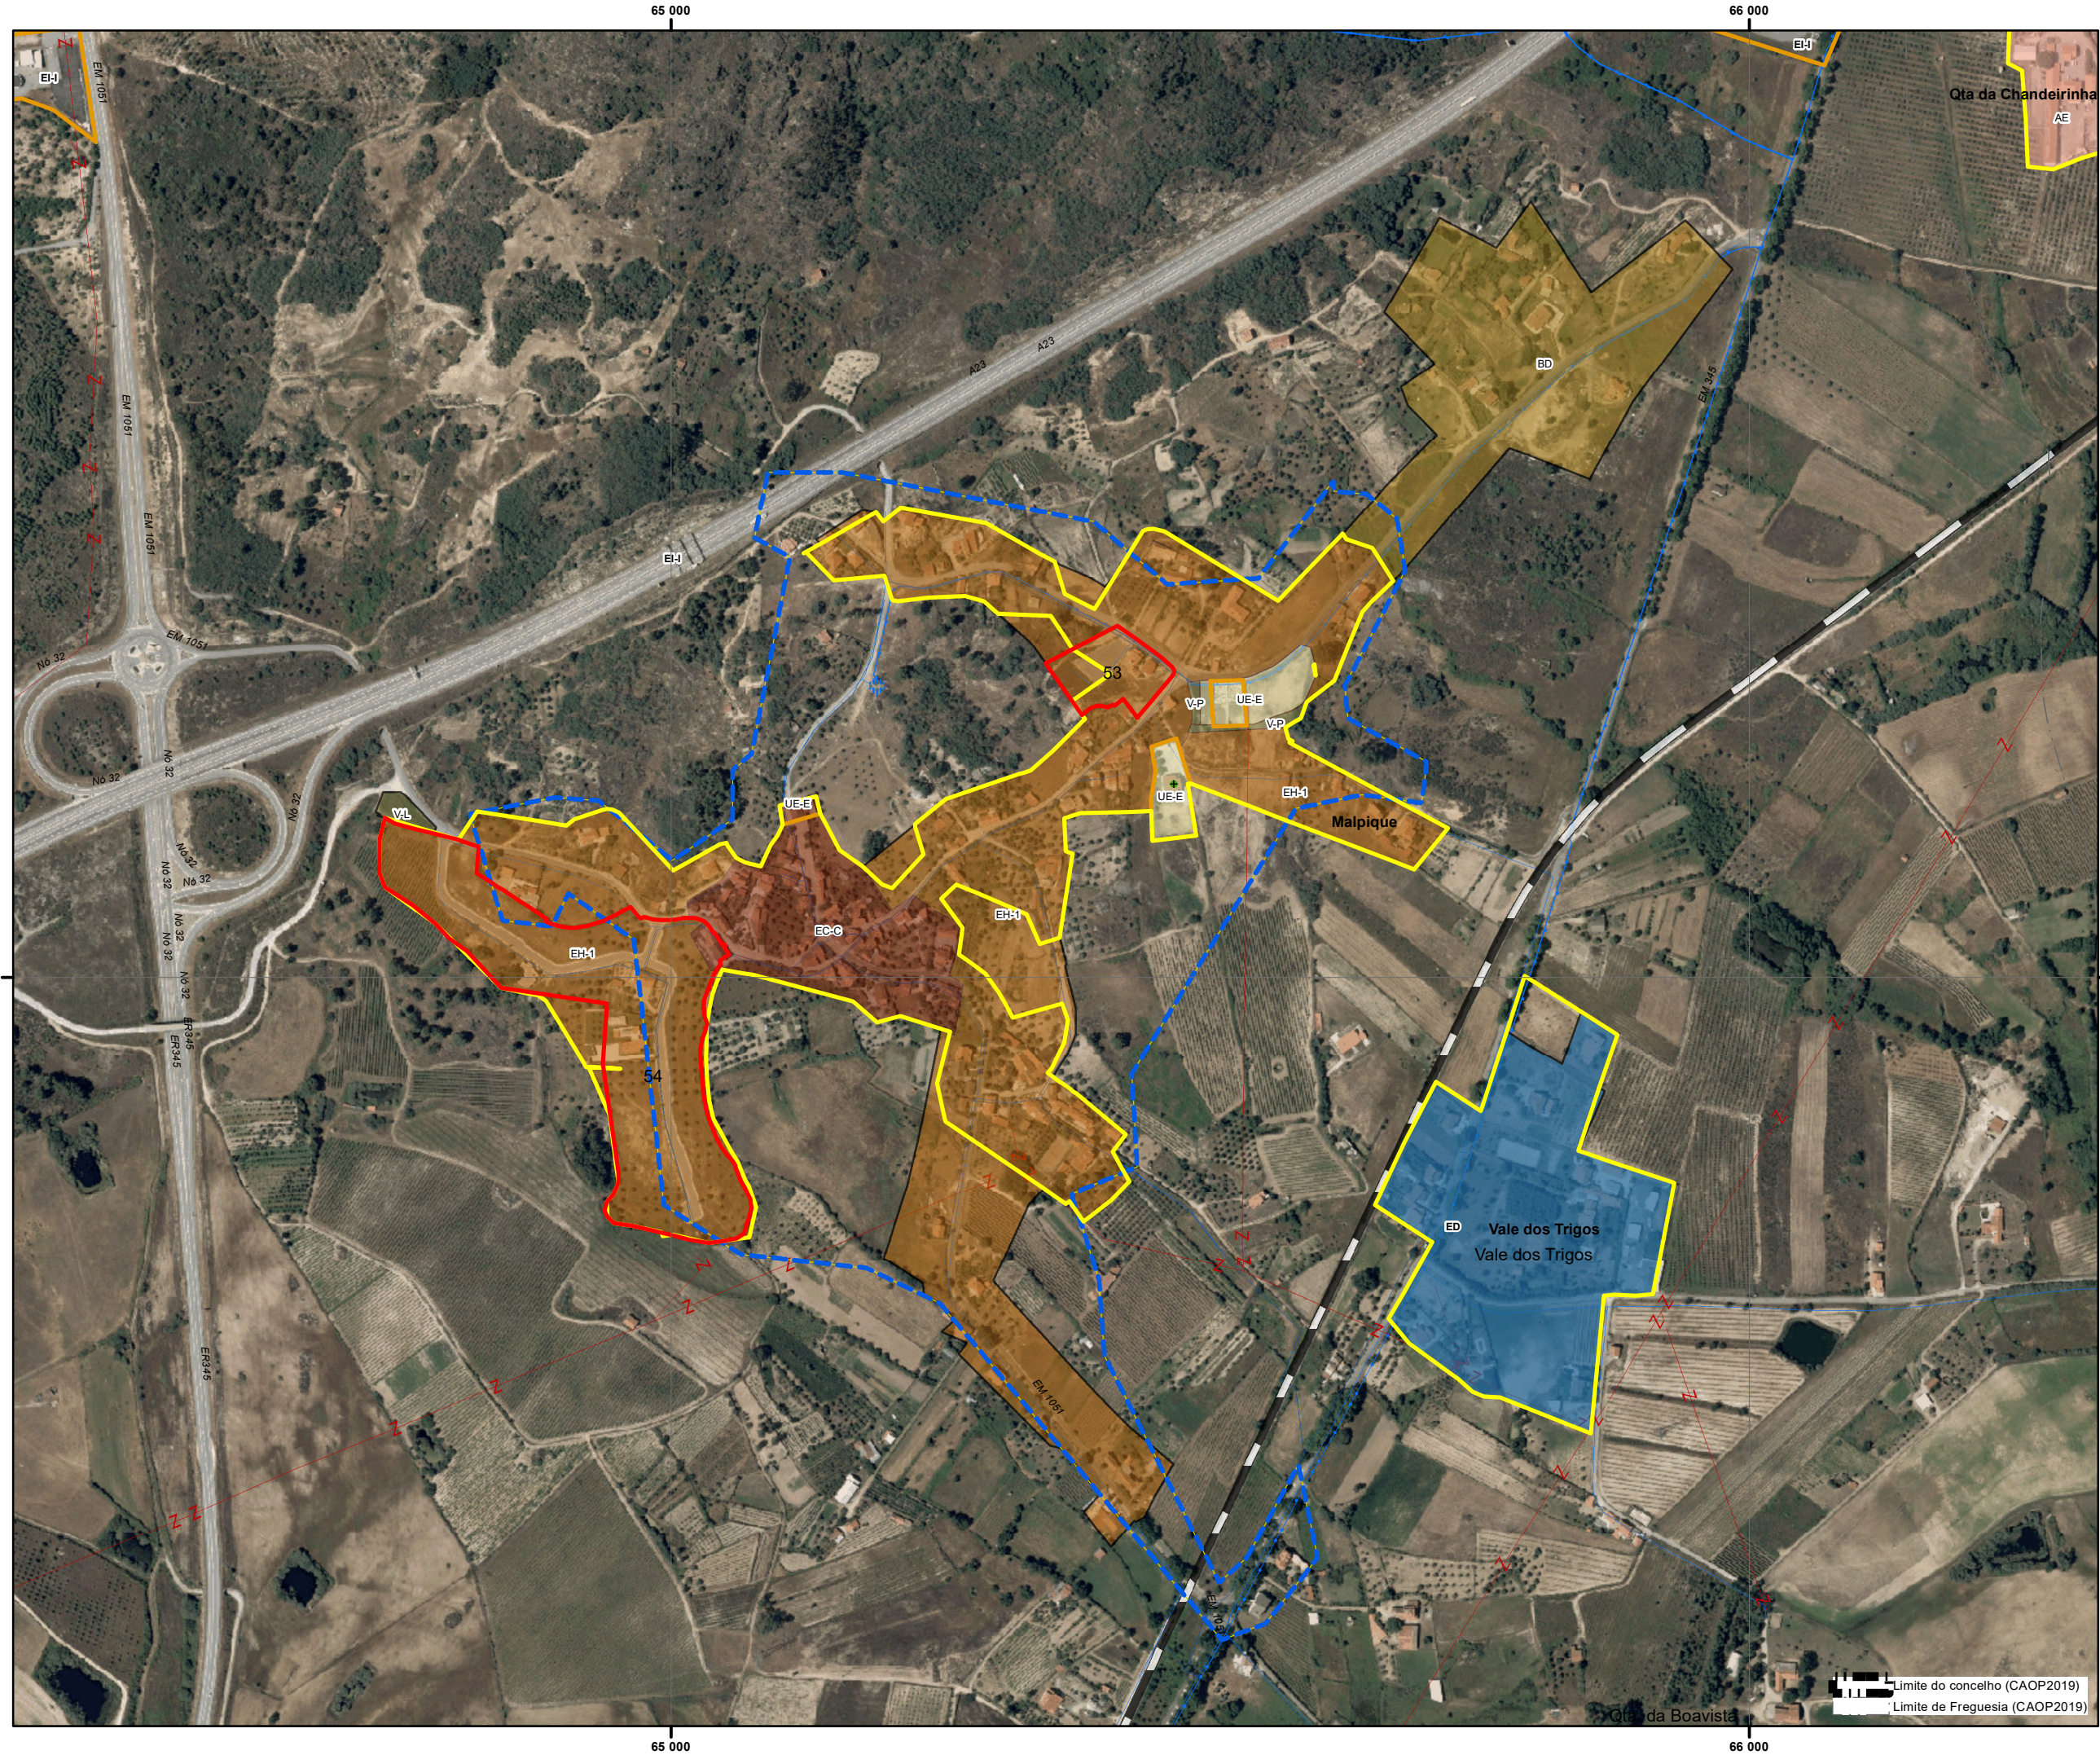

- Equipamentos**
- Equipamentos de Administração
 - + Equipamentos de Culto
 - Equipamentos Desportivos
 - Equipamentos de Ensino
 - Equipamentos de Lazer
- Compromissos urbanísticos**
- Área urbana consolidada
 - Perímetros PDM96
 - Perímetro urbano proposto (SU+AR+ED)

- Solo Urbano**
- EC-H: Espaço Central-histórico
 - EC-C: Espaço Central-consolidado
 - EH-1: Espaço Habitacional 1
 - EH-2: Espaço Habitacional 2
 - BD: Espaço Urbano Baixa Densidade
 - VL: Espaço Verde de Recreio e Lazer
 - V-P: Espaço Verde de Proteção e Enquadramento
 - UE-E: Espaço de uso especial-equipamentos
 - UE-I: Espaço de uso especial-infraestruturas
 - AE: Espaço de Atividades Económicas
- Solo Rústico**
- AR: Aglomerado Rural
 - ED: Área Edificação Dispersa
 - Esp.outras estruturas- equipamentos

Infraestruturas lineares:

- Rede Rodoviária**
- Rede coletora
 - Rede distribuidora
 - Rede local
- Rede Ferroviária**
- Linha da Beira Baixa

Infraestruturas de abastecimento de água

- Rede distribuidora
 - Rede de adutoras
- Captação

- ETA
- Infraestruturas de drenagem de águas**
- Rede coletores
 - Rede de emissários

- EEAR
- ETAR
- ETAR_comp

- Infraestruturas elétricas**
- Linhas Média Tensão 15Kv
 - Linhas de Alta tensão 60Kv

PLANO DIRETOR MUNICIPAL
1ªRevisão

Proposta de Plano
Sistema Urbano

0 30 60 120 Meters

Agosto 2022

Base Cartográfica: 2018
Entidade Proponente: DGT
Entidade Produtora: DGT
Sistema de Georreferência: PT-TM06/ETRS89
Cartografia temática: Projeção UTM

- Equipamentos**
- Equipamentos de Administração
 - + Equipamentos de Culto
 - Equipamentos Desportivos
 - Equipamentos de Ensino
 - Equipamentos de Lazer
- Compromissos urbanísticos**
- Área urbana consolidada
 - Perímetros PDM96
 - Perímetro urbano proposto (SU+AR+ED)

- Solo Urbano**
- EC-H: Espaço Central-histórico
 - EC-C: Espaço Central-consolidado
 - EH-1: Espaço Habitacional 1
 - EH-2: Espaço Habitacional 2
 - BD: Espaço Urbano Baixa Densidade
 - VL: Espaço Verde de Recreio e Lazer
 - V-P: Espaço Verde de Proteção e Enquadramento
 - UE-E: Espaço de uso especial-equipamentos
 - UE-I: Espaço de uso especial-infraestruturas
 - AE: Espaço de Atividades Económicas
- Solo Rústico**
- AR: Aglomerado Rural
 - ED: Área Edificação Dispersa
 - Esp.outras estruturas- equipamentos

Infraestruturas lineares:

- Rede Rodoviária**
- Rede coletora
 - Rede distribuidora
 - Rede local
- Rede Ferroviária**
- Linha da Beira Baixa

Infraestruturas de abastecimento de água

- Rede distribuidora
 - Rede de adutoras
- Captação

- ETA
- Infraestruturas de drenagem de águas**
- Rede coletores
 - Rede de emissários
- EEAR
 - ETAR
 - ETAR_comp

Infraestruturas elétricas

- Linhas Média Tensão 15Kv
- Linhas de Alta tensão 60Kv

PLANO DIRETOR MUNICIPAL
1ªRevisão




Proposta de Plano
Sistema Urbano


Agosto 2022

0 15 30 60 Meters

Base: Ortofoto 2018
Entidade Proponente: DGT
Entidade Produtora: DGT
Sistema de Georreferência: PT-TM06/ETRS89
Cartografia temática: Projeção UTM

Limite do concelho (CAOP2019)
Limite de Freguesia (CAOP2019)

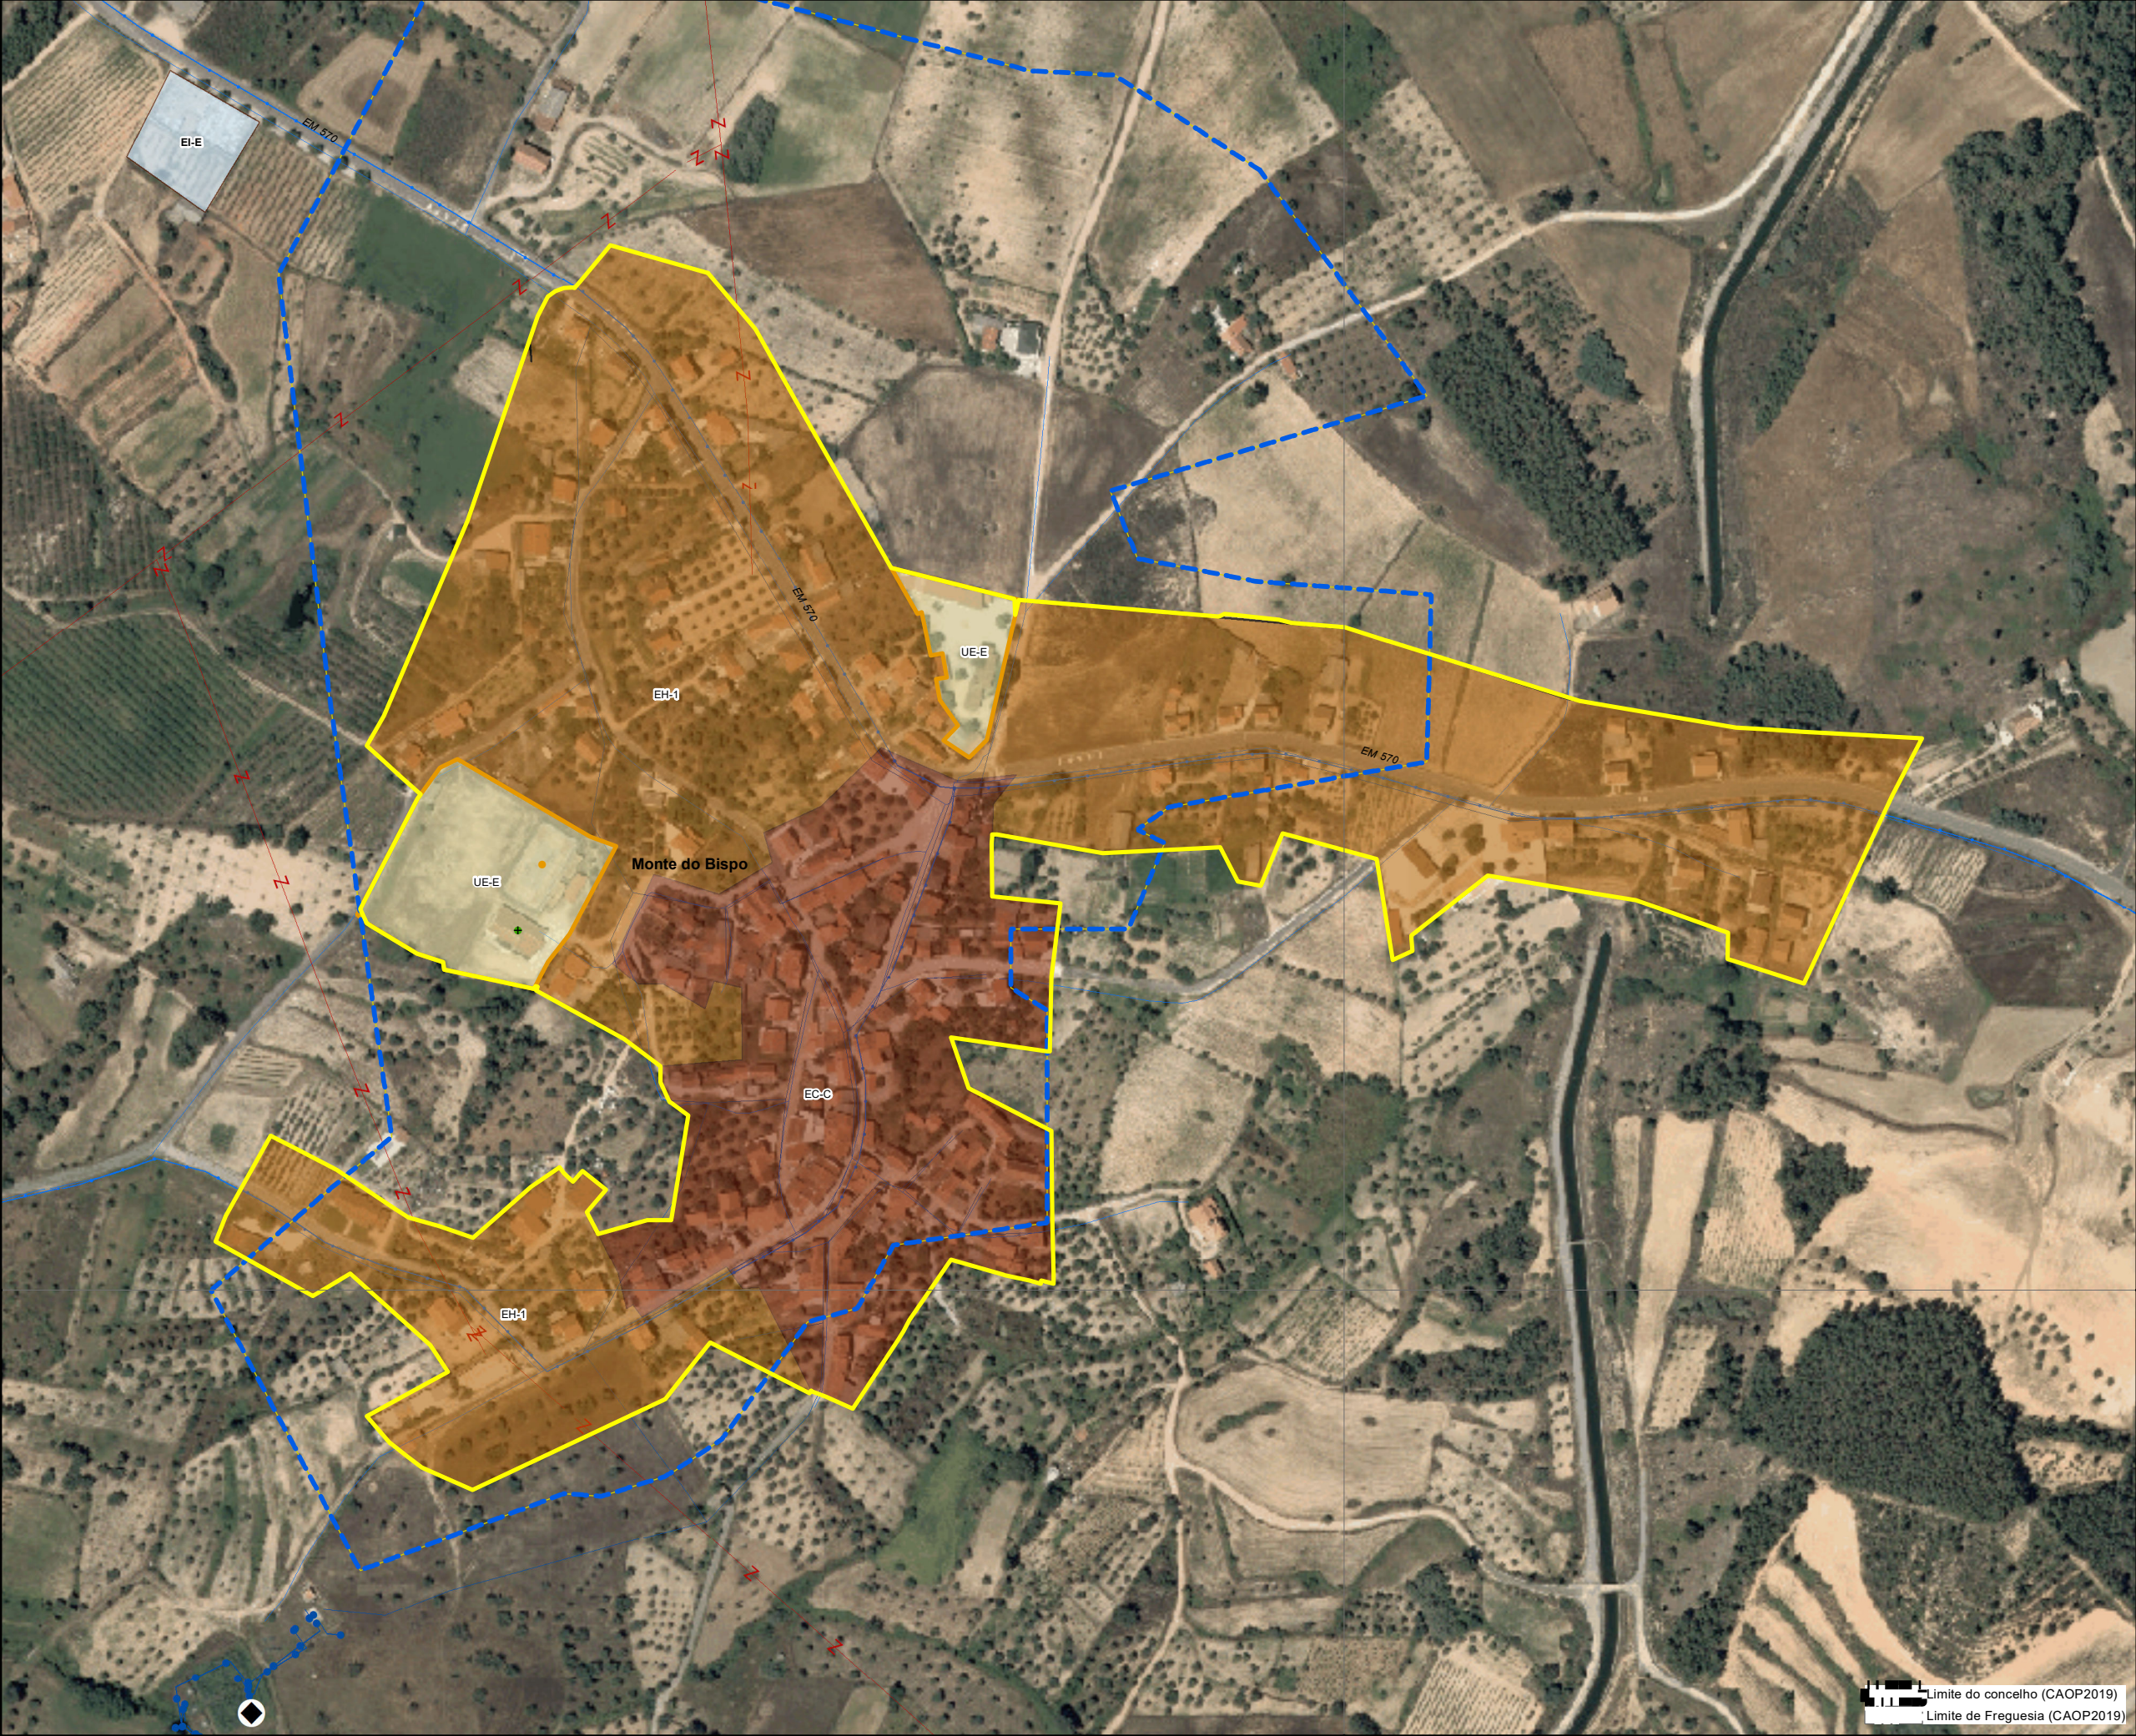

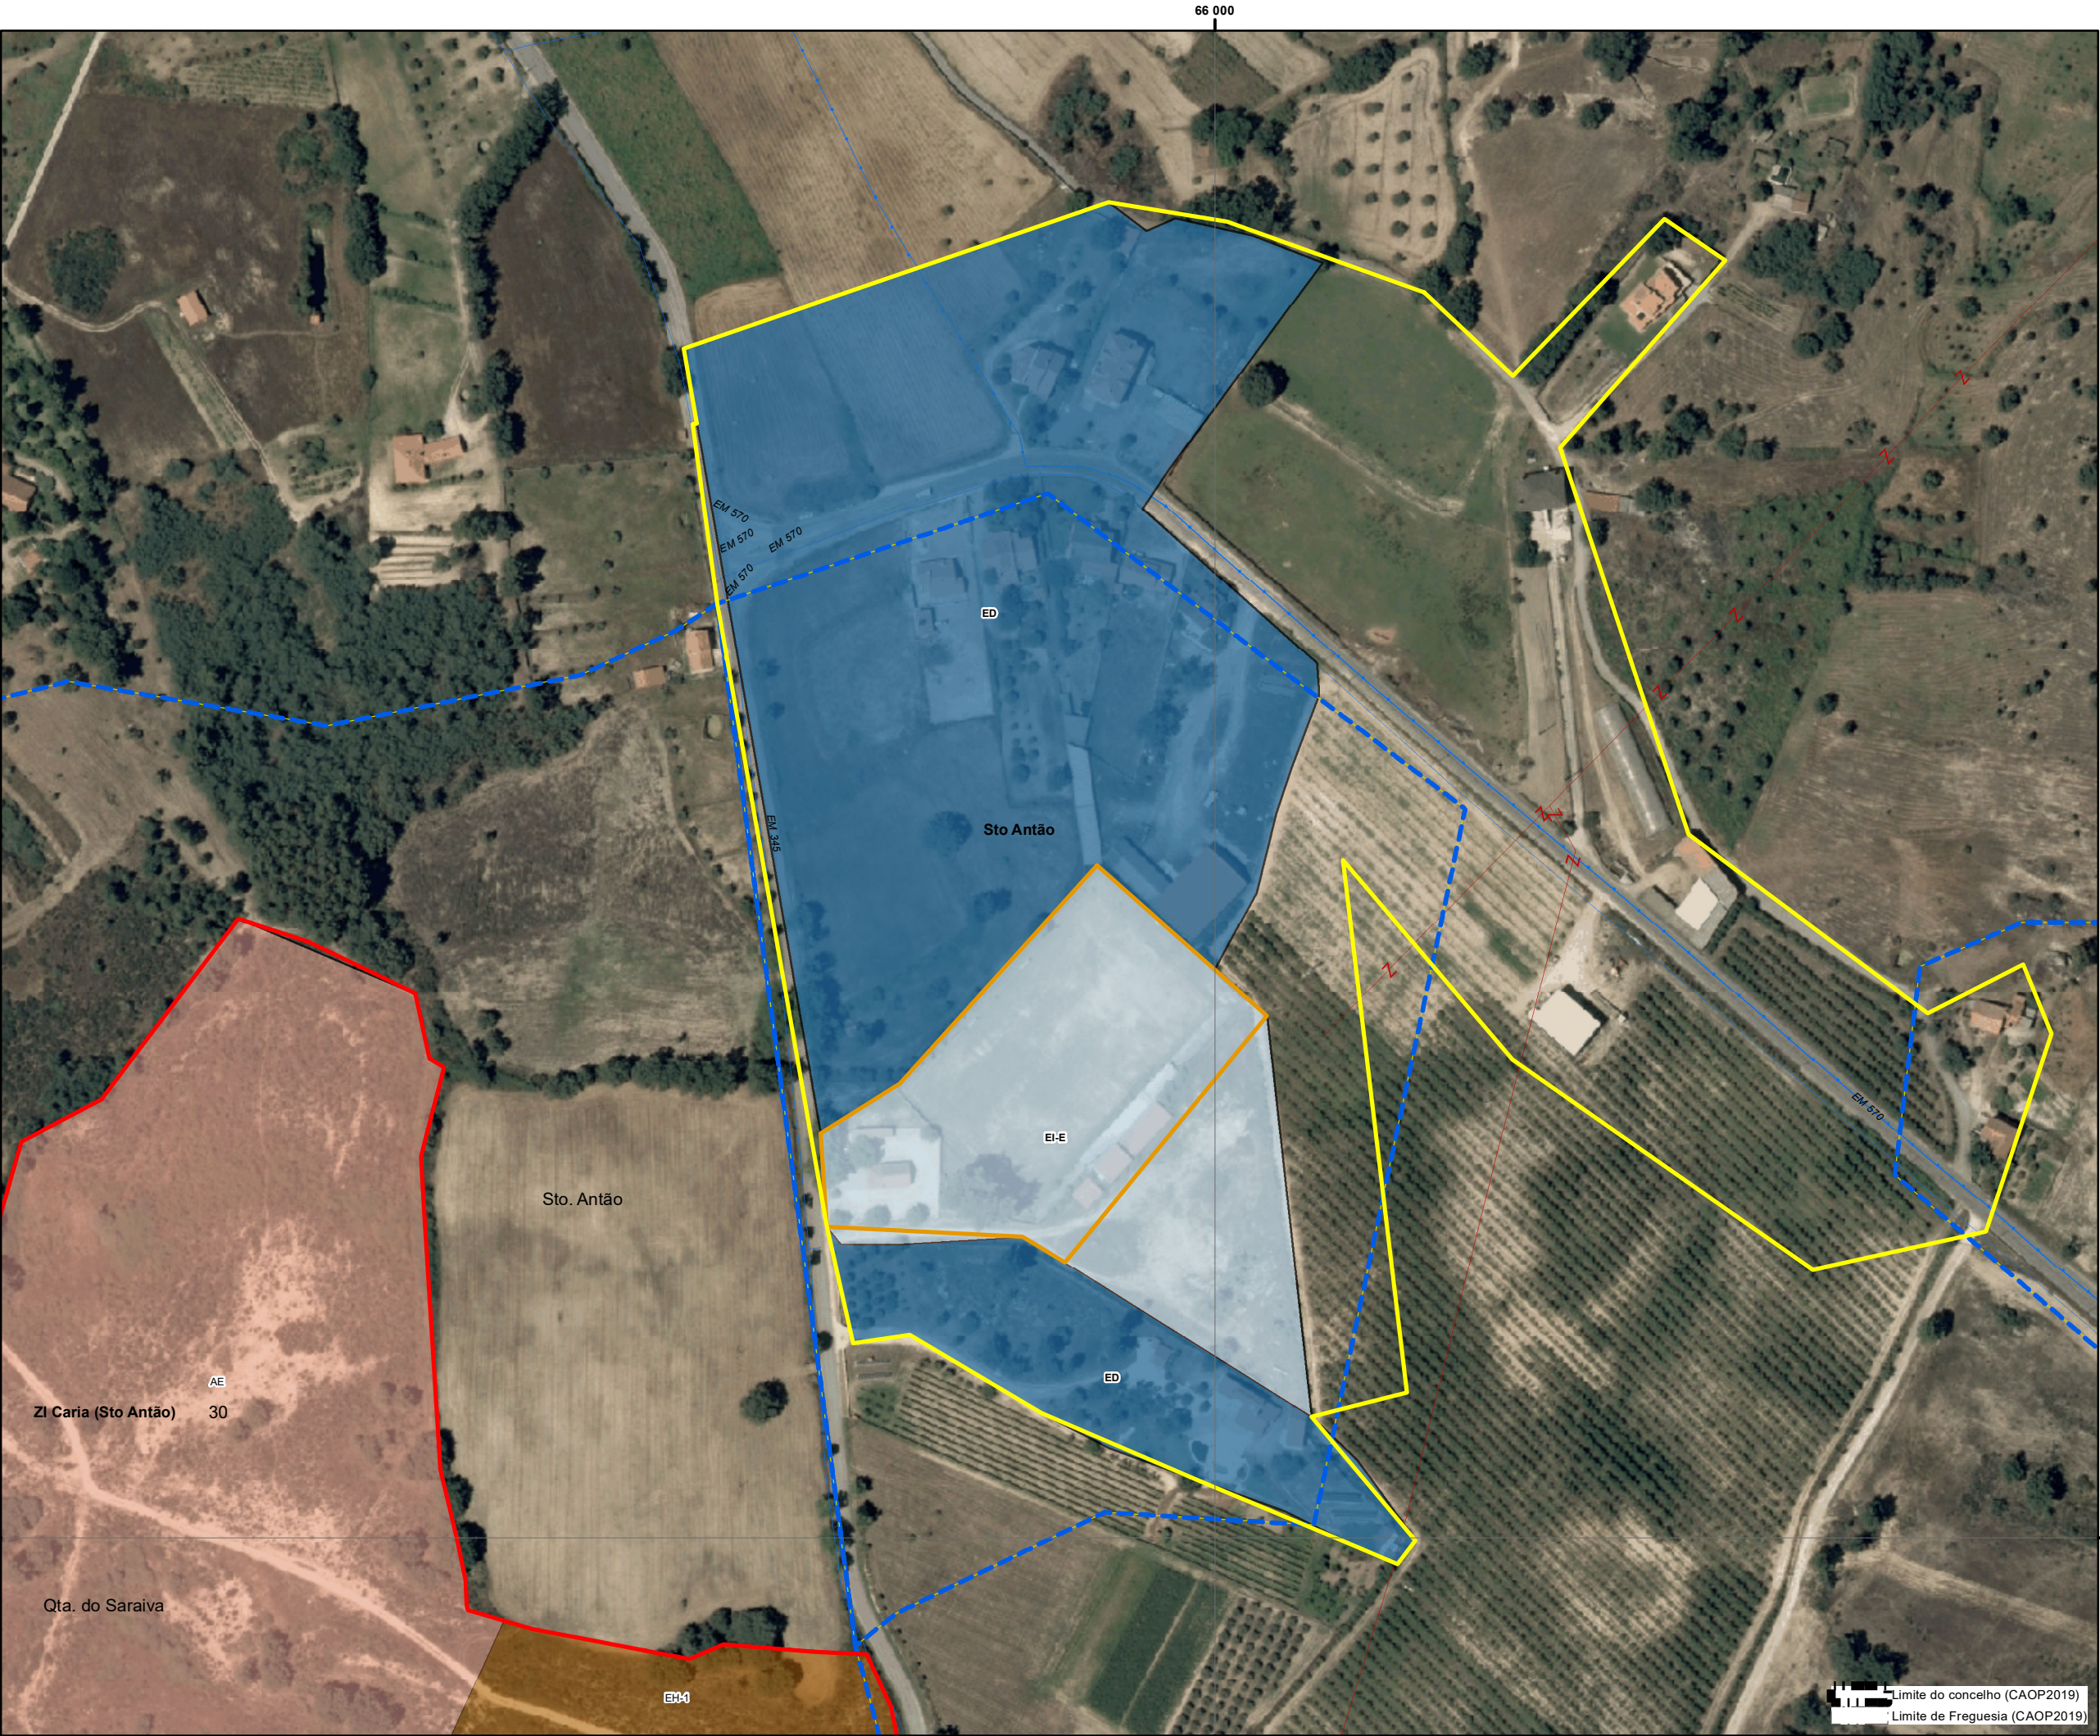

18 Sto Antão

Equipamentos

•

Equipamentos de Administração

+

Equipamentos de Culto

•

Equipamentos Desportivos

•

Equipamentos de Ensino

•

Equipamentos de Lazer

Compromissos urbanísticos

Área urbana consolidada

Perímetros PDM96

Perímetro urbano proposto (SU+AR+ED)

Solo Urbano

EC-H:Espaço Central-histórico

EC-C:spaço Central-consolidado

EH-1:Espaço Habitacional 1

EH-2:Espaço Habitacional 2

BD:Espaço Urbano Baixa Densidade

V-L:Espaço Verde de Recreio e Lazer

V-P:Espaço Verde de Proteção e Enquadramento

UE-E:Espaço de uso especial-equipamentos

UE-I:Espaço de uso especial-infraestruturas

AE:Espaço de Atividades Económicas

Solo Rústico

AR:Aglomerado Rural

ED:Área Edificação Dispersa

Esp.outras estruturas- equipamentos

Infraestruturas lineares:

Rede Rodoviária

Rede coletora

Rede distribuidora

Rede local

Rede Ferroviária

Linha da Beira Baixa

Infraestruturas de abastecimento de água

Rede distribuidora

Rede de adutoras

Captação

ETA

Infraestruturas de drenagem de águas

Rede coletores

Rede de emissários

EEAR

ETAR

ETAR_comp

Infraestruturas elétricas

Linhas Média Tensão 15Kv

Linhas de Alta tensão 60Kv

PLANO DIRETOR MUNICIPAL


1ªRevisão

Proposta de Plano

Sistema Urbano

0 12,5 25 50 Meters

Agosto 2022

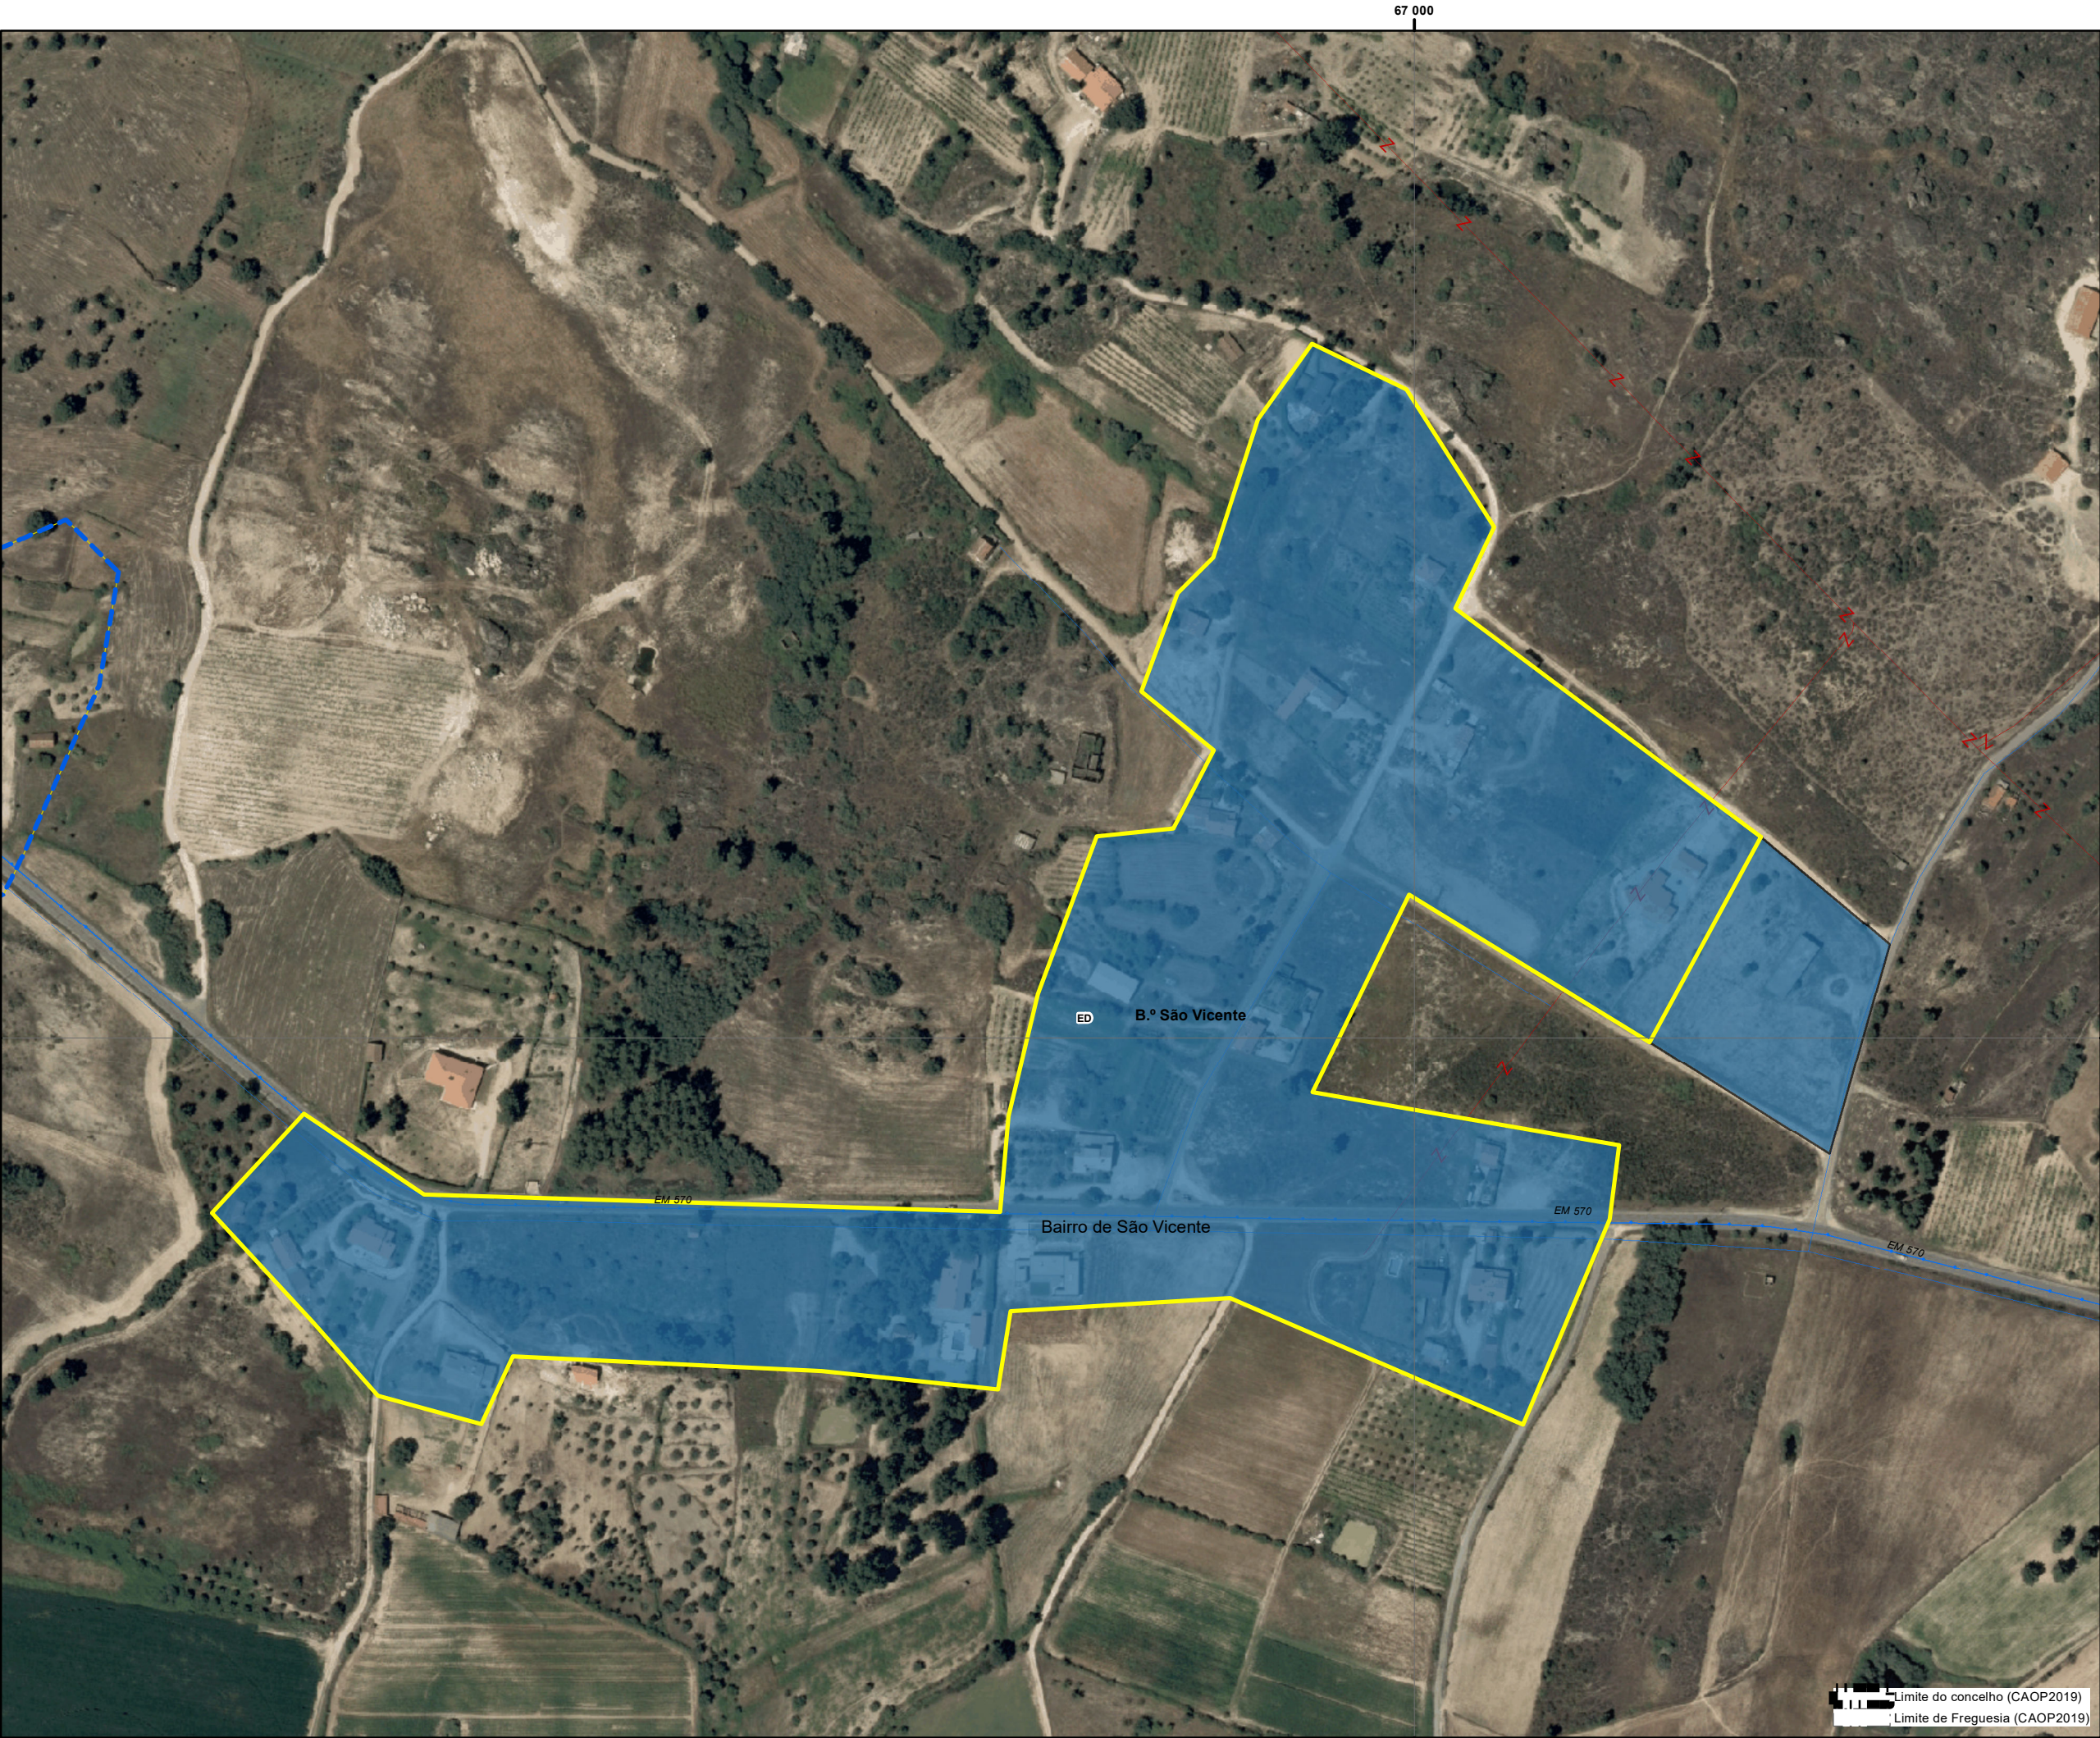

- Equipamentos**
- Equipamentos de Administração
 - + Equipamentos de Culto
 - Equipamentos Desportivos
 - Equipamentos de Ensino
 - Equipamentos de Lazer
- Compromissos urbanísticos
- Área urbana consolidada
- Perímetros PDM96
- Perímetro urbano proposto (SU+AR+ED)

- Solo Urbano**
- EC-H: Espaço Central-histórico
 - EC-C: spaço Central-consolidado
 - EH-1: Espaço Habitacional 1
 - EH-2: Espaço Habitacional 2
 - BD: Espaço Urbano Baixa Densidade
 - V-L: Espaço Verde de Recreio e Lazer
 - V-P: Espaço Verde de Proteção e Enquadramento
 - UE-E: Espaço de uso especial-equipamentos
 - UE-I: Espaço de uso especial-infraestruturas
 - AE: Espaço de Atividades Económicas
- Solo Rústico**
- AR: Aglomerado Rural
 - ED: Área Edificação Dispersa
 - Esp.outras estruturas- equipamentos

Infraestruturas lineares:

- Rede Rodoviária**
- Rede coletora
 - Rede distribuidora
 - Rede local
- Rede Ferroviária**
- Linha da Beira Baixa

Infraestruturas de abastecimento de água

- Rede distribuidora
- Rede de adutoras
- Captação
- ETA

Infraestruturas de drenagem de águas

- Rede coletores
- Rede de emissários
- EEAR
- ETAR
- ETAR_comp

Infraestruturas elétricas

- Linhas Média Tensão 15Kv
- Linhas de Alta tensão 60Kv



PLANO DIRETOR MUNICIPAL
1ªRevisão




Proposta de Plano
Sistema Urbano

Limite do concelho (CAOP2019)
Limite de Freguesia (CAOP2019)

0 15 30 60 Meters

Agosto 2022

Scale: 1:10000
Data: 2018
Entity: DGT
System: PT-TM06/ETRS89
Cartography: Projeção

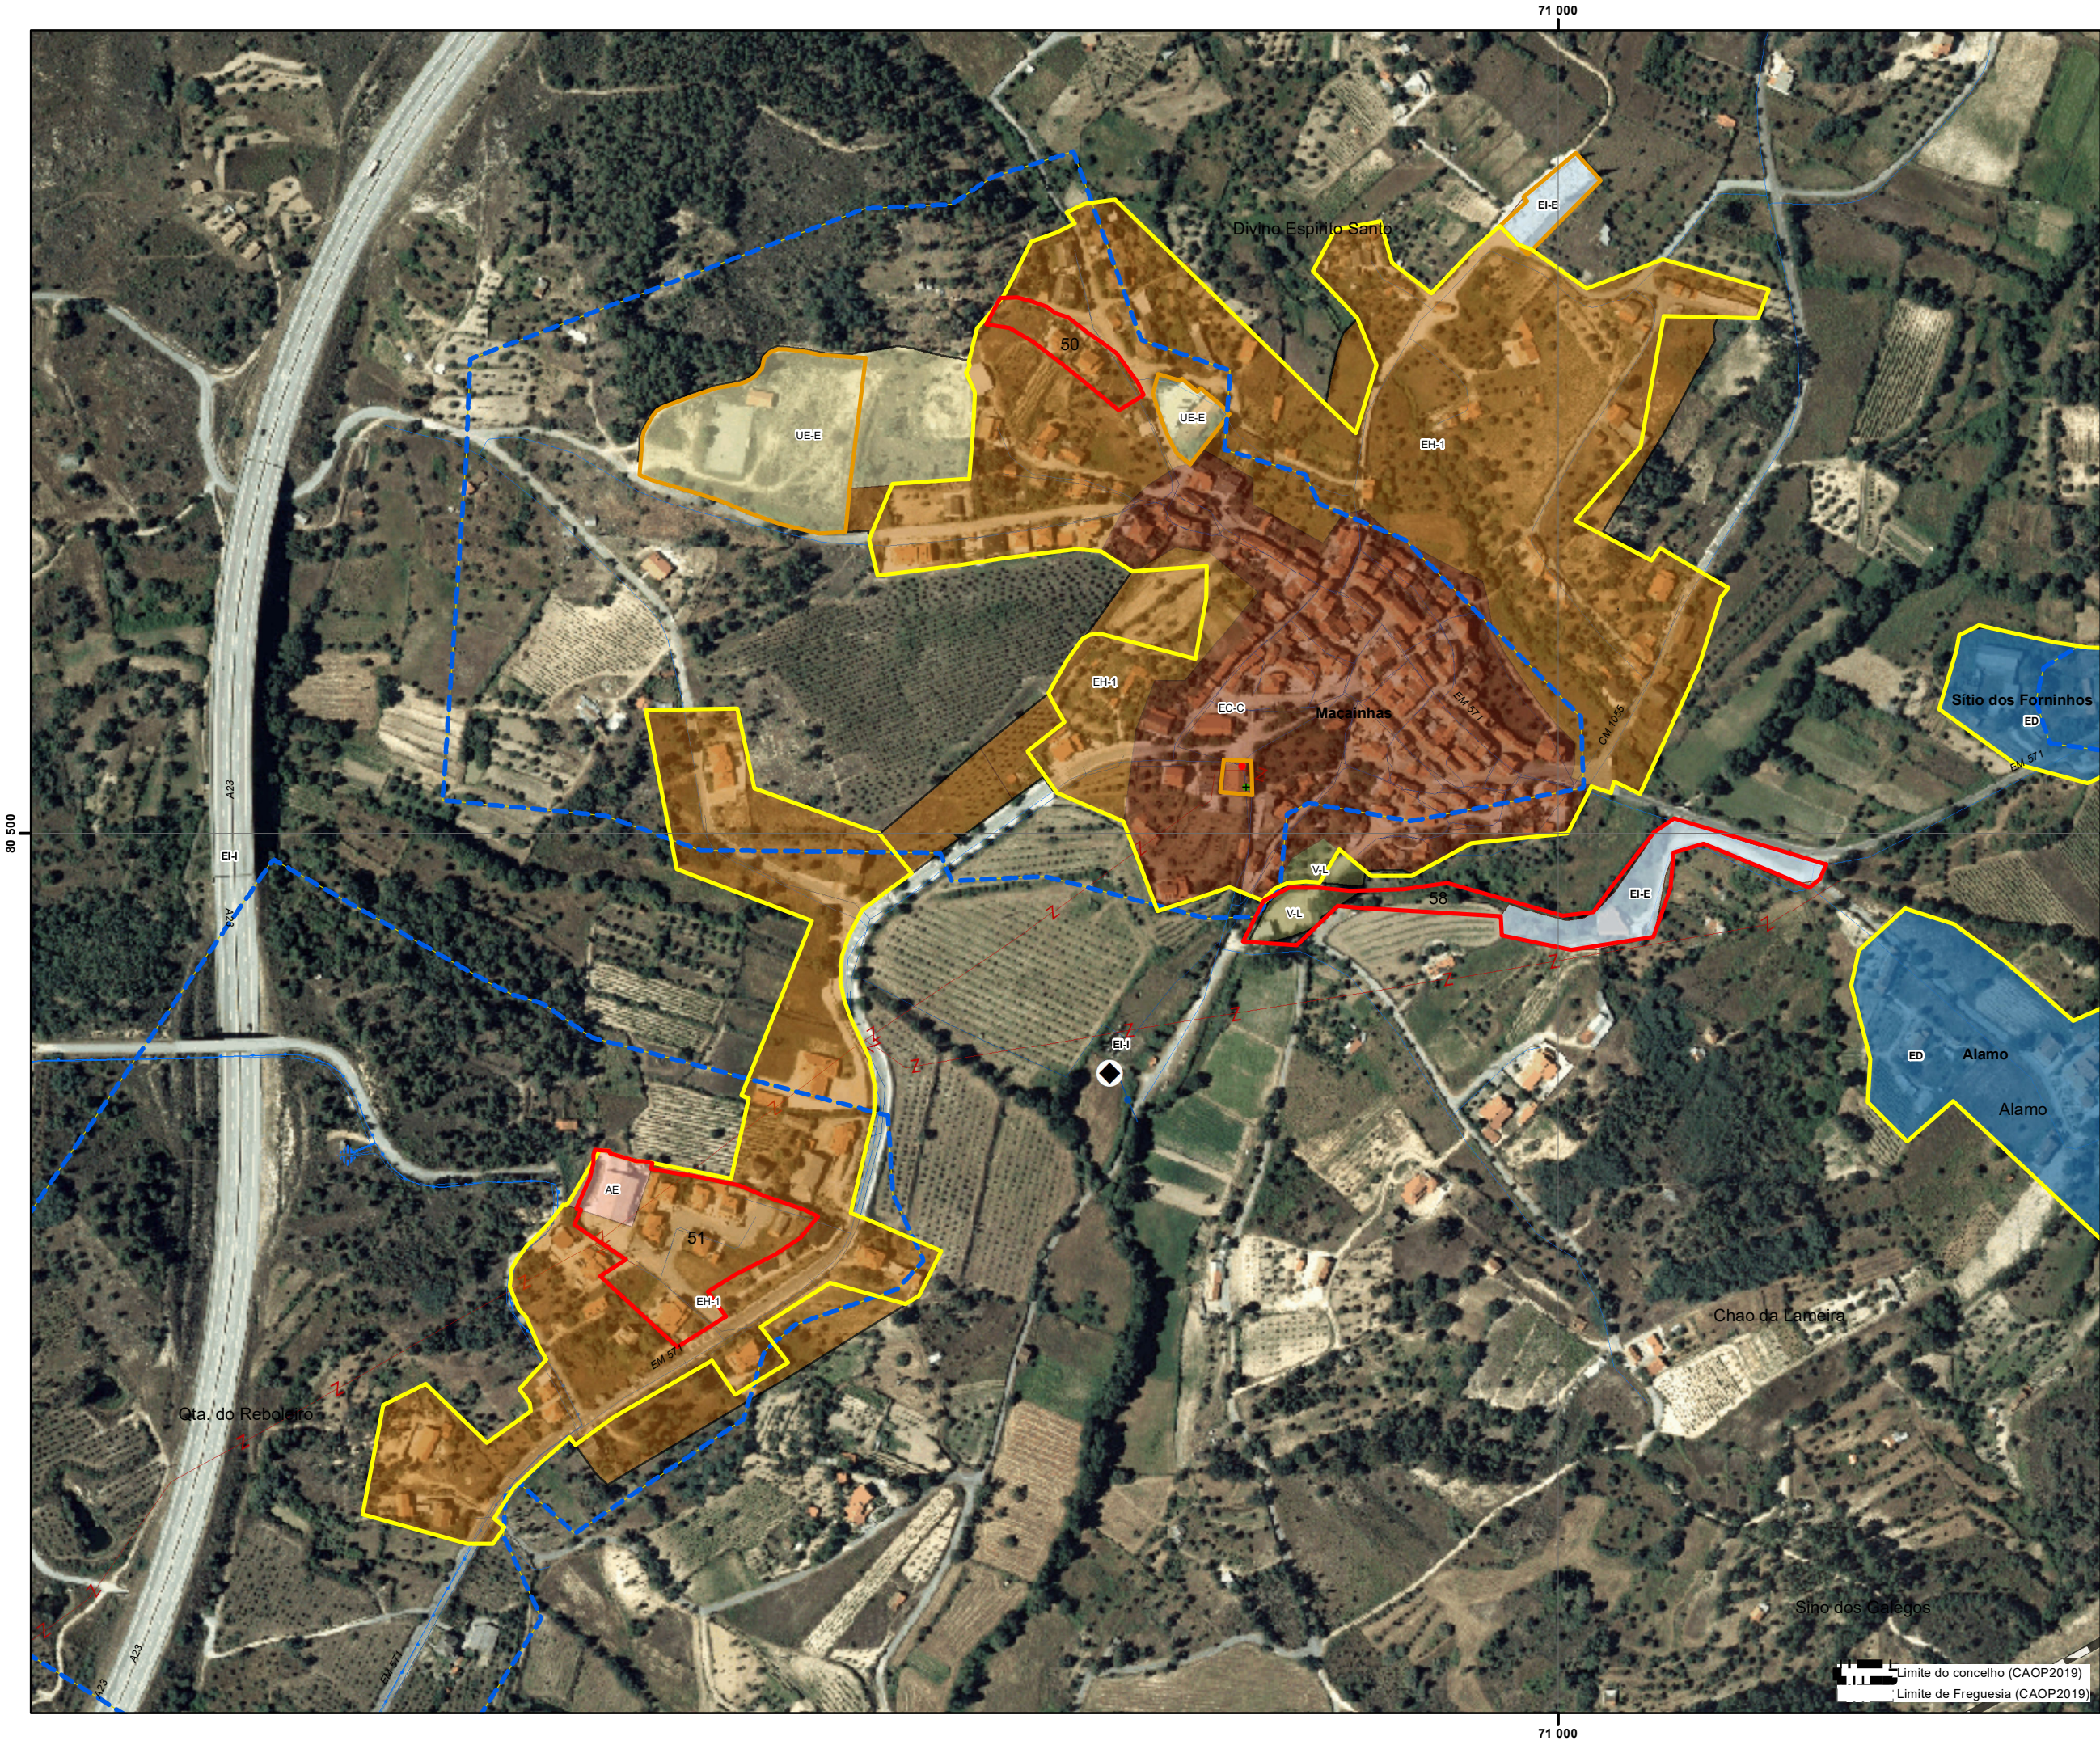

- Equipamentos**
- Equipamentos de Administração
 - + Equipamentos de Culto
 - Equipamentos Desportivos
 - Equipamentos de Ensino
 - Equipamentos de Lazer
- Compromissos urbanísticos
- Área urbana consolidada
- Perímetros PDM96
- Perímetro urbano proposto (SU+AR+ED)

- Solo Urbano**
- EC-H: Espaço Central-histórico
 - EC-C: Espaço Central-consolidado
 - EH-1: Espaço Habitacional 1
 - EH-2: Espaço Habitacional 2
 - BD: Espaço Urbano Baixa Densidade
 - VL: Espaço Verde de Recreio e Lazer
 - V-P: Espaço Verde de Proteção e Enquadramento
 - UE-E: Espaço de uso especial-equipamentos
 - UE-I: Espaço de uso especial-infraestruturas
 - AE: Espaço de Atividades Económicas
- Solo Rústico**
- AR: Aglomerado Rural
 - ED: Área Edificação Dispersa
 - Esp.outras estruturas- equipamentos

Infraestruturas lineares:

- Rede Rodoviária**
- Rede coletora
 - Rede distribuidora
 - Rede local
- Rede Ferroviária**
- Linha da Beira Baixa

Infraestruturas de abastecimento de água

- Rede distribuidora
- Rede de adutoras
- Captação
- ETA

Infraestruturas de drenagem de águas


- Rede coletores
- Rede de emissários
- EEAR
- ETAR
- ETAR_comp

Infraestruturas elétricas

- Linhas Média Tensão 15Kv
- Linhas de Alta tensão 60Kv

PLANO DIRETOR MUNICIPAL
1ªRevisão

Proposta de Plano
Sistema Urbano

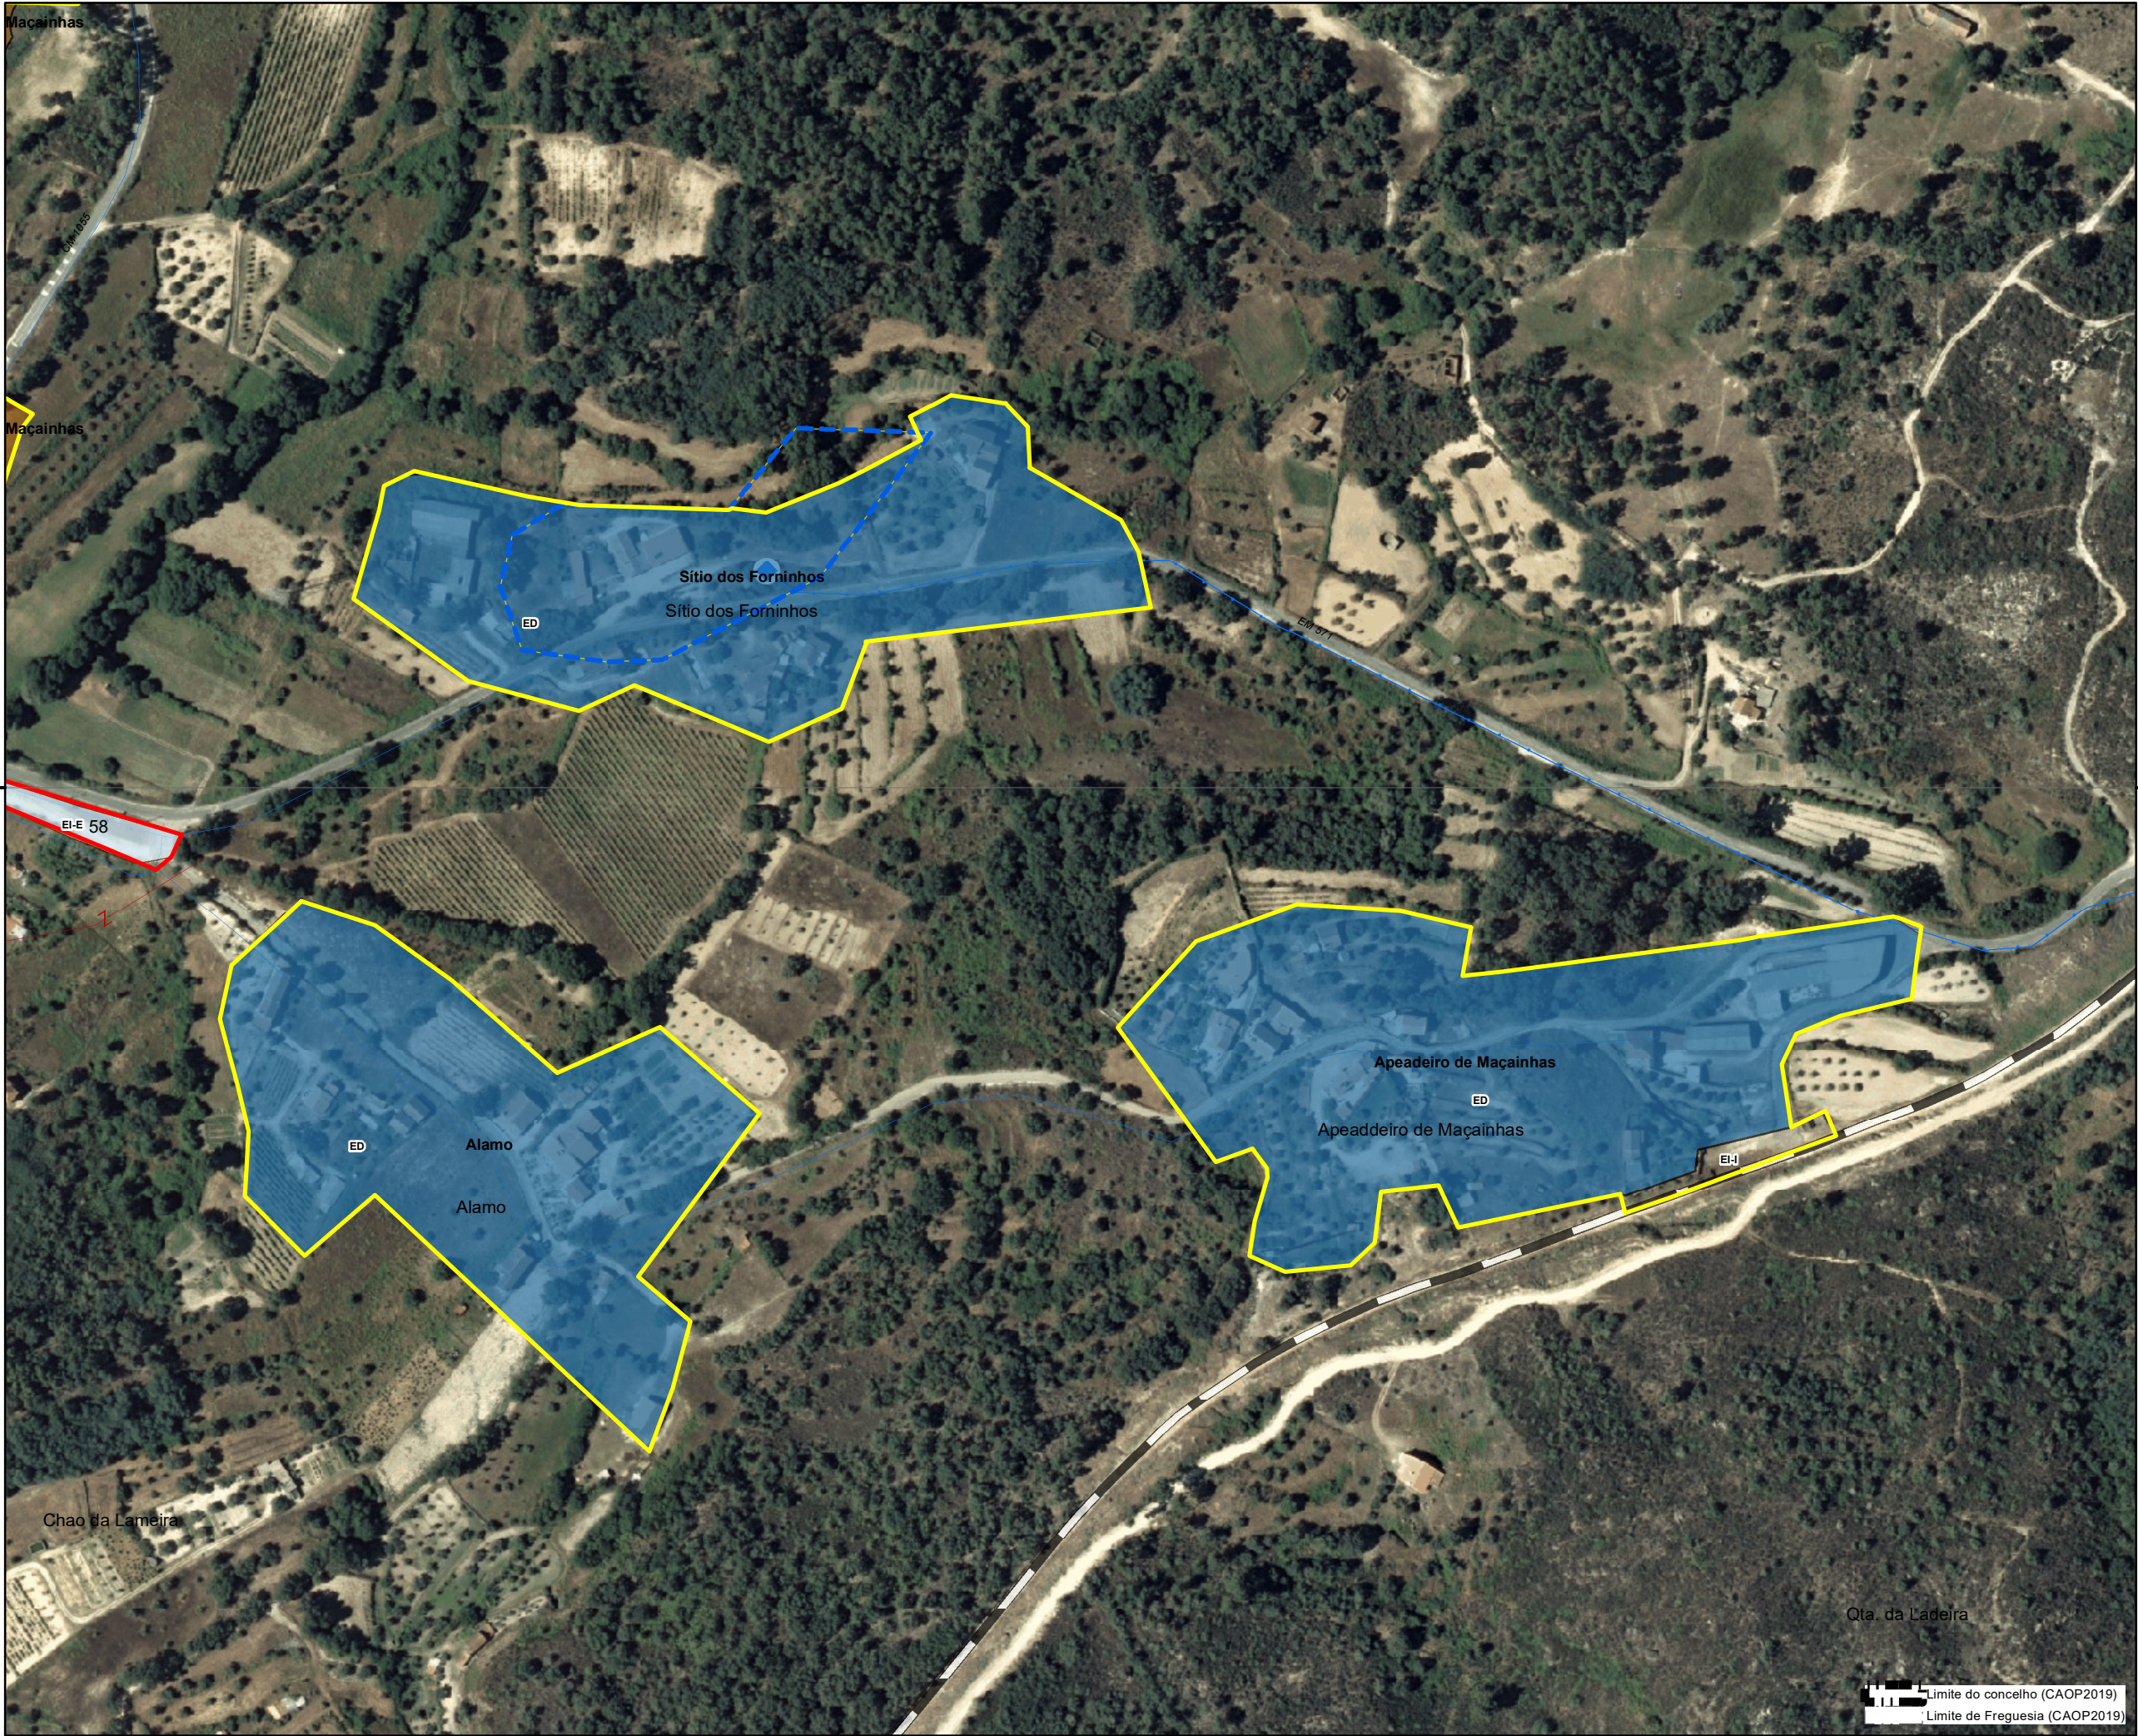

- Equipamentos**
- Equipamentos de Administração
 - + Equipamentos de Culto
 - Equipamentos Desportivos
 - Equipamentos de Ensino
 - Equipamentos de Lazer
- Compromissos urbanísticos
- Área urbana consolidada
- Perímetros PDM96
- Perímetro urbano proposto (SU+AR+ED)

- Solo Urbano**
- EC-H: Espaço Central-histórico
 - EC-C: spaço Central-consolidado
 - EH-1: Espaço Habitacional 1
 - EH-2: Espaço Habitacional 2
 - BD: Espaço Urbano Baixa Densidade
 - V-L: Espaço Verde de Recreio e Lazer
 - V-P: Espaço Verde de Proteção e Enquadramento
 - UE-E: Espaço de uso especial-equipamentos
 - UE-I: Espaço de uso especial-infraestruturas
 - AE: Espaço de Atividades Económicas
- Solo Rústico**
- AR: Aglomerado Rural
 - ED: Área Edificação Dispersa
 - Esp.outras estruturas- equipamentos

Infraestruturas lineares:

- Rede Rodoviária**
- Rede coletora
 - Rede distribuidora
 - Rede local
- Rede Ferroviária**
- Linha da Beira Baixa

Infraestruturas de abastecimento de água

- Rede distribuidora
- Rede de adutoras
- Captação
- ETA

Infraestruturas de drenagem de águas


- Rede coletores
- Rede de emissários
- EEAR
- ETAR
- ETAR_comp

Infraestruturas elétricas


- Linhas Média Tensão 15Kv
- Linhas de Alta tensão 60Kv

PLANO DIRETOR MUNICIPAL
1ªRevisão

Proposta de Plano
Sistema Urbano

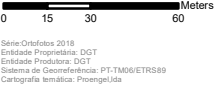

Belmonte
Sistema de Georreferênciação: PT-TM06/ETRS89
Cartografia temática: Projeção UTM

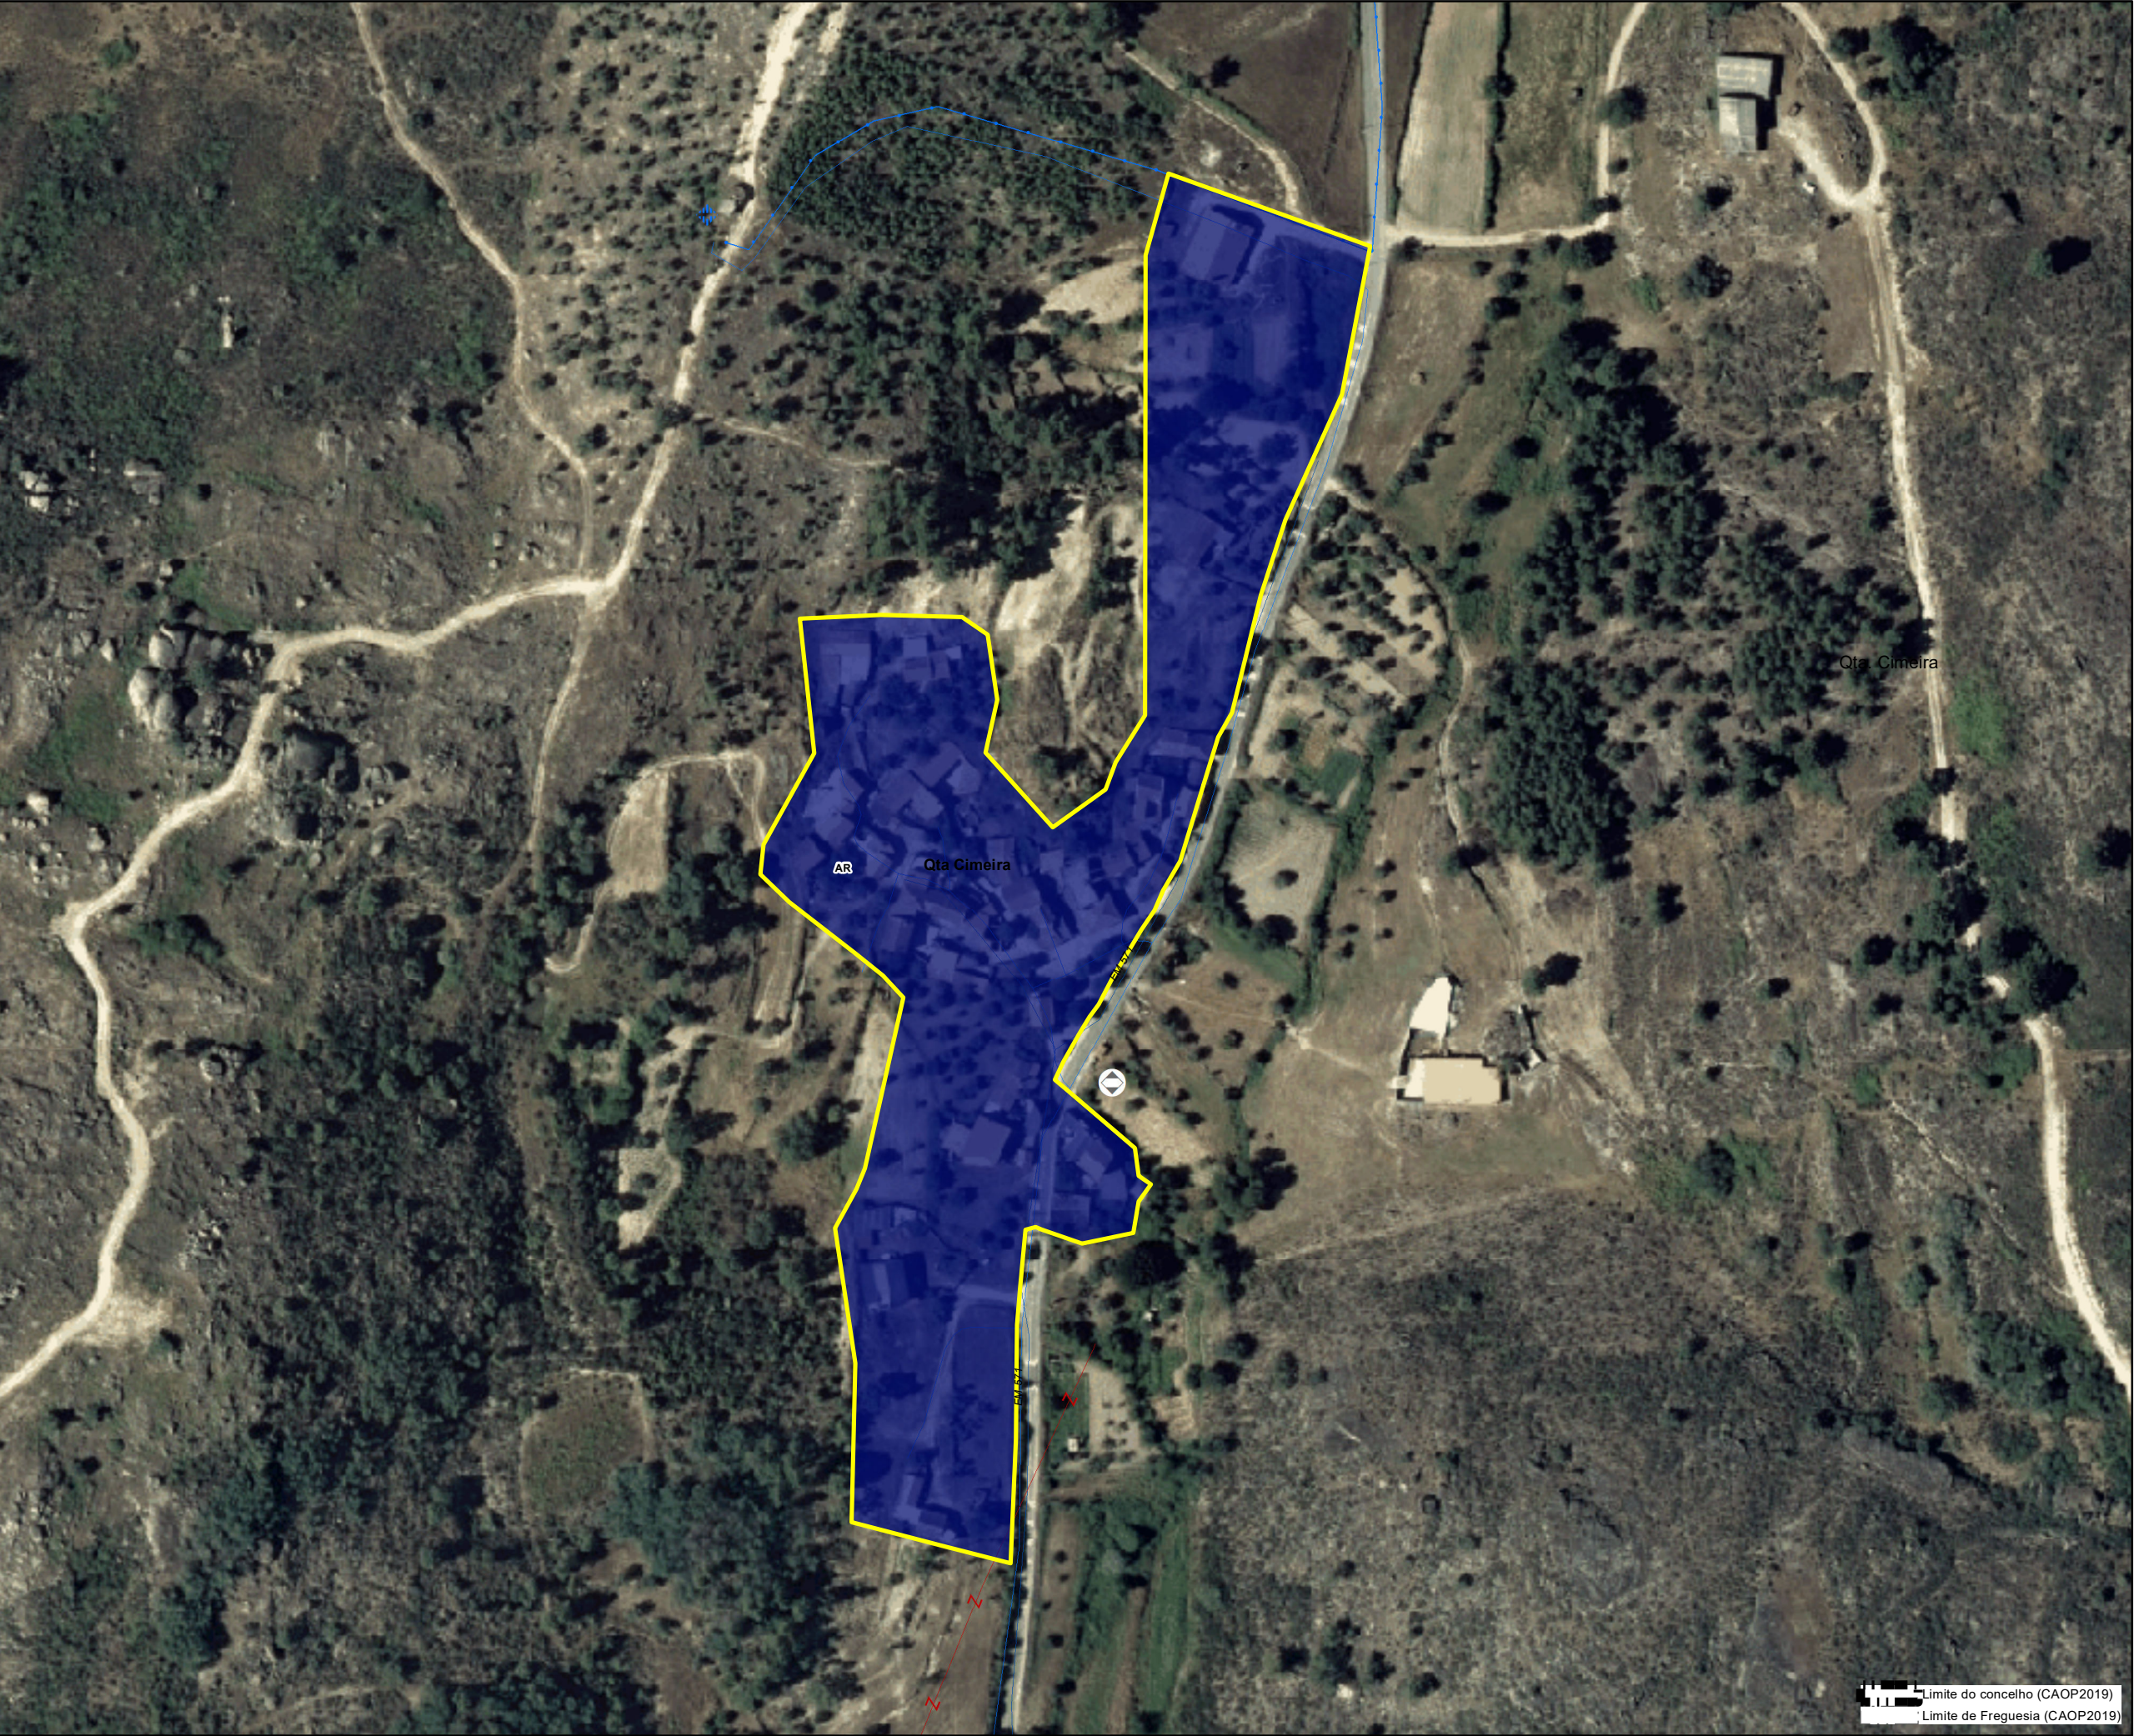

- Equipamentos**
- Equipamentos de Administração
 - + Equipamentos de Culto
 - Equipamentos Desportivos
 - Equipamentos de Ensino
 - Equipamentos de Lazer
- Compromissos urbanísticos
- Área urbana consolidada
- Perímetros PDM96
- Perímetro urbano proposto (SU+AR+ED)

- Solo Urbano**
- EC-H: Espaço Central-histórico
 - EC-C: spaço Central-consolidado
 - EH-1: Espaço Habitacional 1
 - EH-2: Espaço Habitacional 2
 - BD: Espaço Urbano Baixa Densidade
 - V-L: Espaço Verde de Recreio e Lazer
 - V-P: Espaço Verde de Proteção e Enquadramento
 - UE-E: Espaço de uso especial-equipamentos
 - UE-I: Espaço de uso especial-infraestruturas
 - AE: Espaço de Atividades Económicas
- Solo Rústico**
- AR: Aglomerado Rural
 - ED: Área Edificação Dispersa
 - Esp.outras estruturas- equipamentos

Infraestruturas lineares:

- Rede Rodoviária**
- Rede coletora
 - Rede distribuidora
 - Rede local
- Rede Ferroviária**
- Linha da Beira Baixa

Infraestruturas de abastecimento de água

- Rede distribuidora
- Rede de adutoras
- Captação
- ETA

Infraestruturas de drenagem de águas

- Rede coletores
- Rede de emissários
- EEAR
- ETAR
- ETAR_comp


Infraestruturas elétricas

- Linhas Média Tensão 15Kv
- Linhas de Alta tensão 60Kv

PLANO DIRETOR MUNICIPAL
1ªRevisão



Proposta de Plano
Sistema Urbano

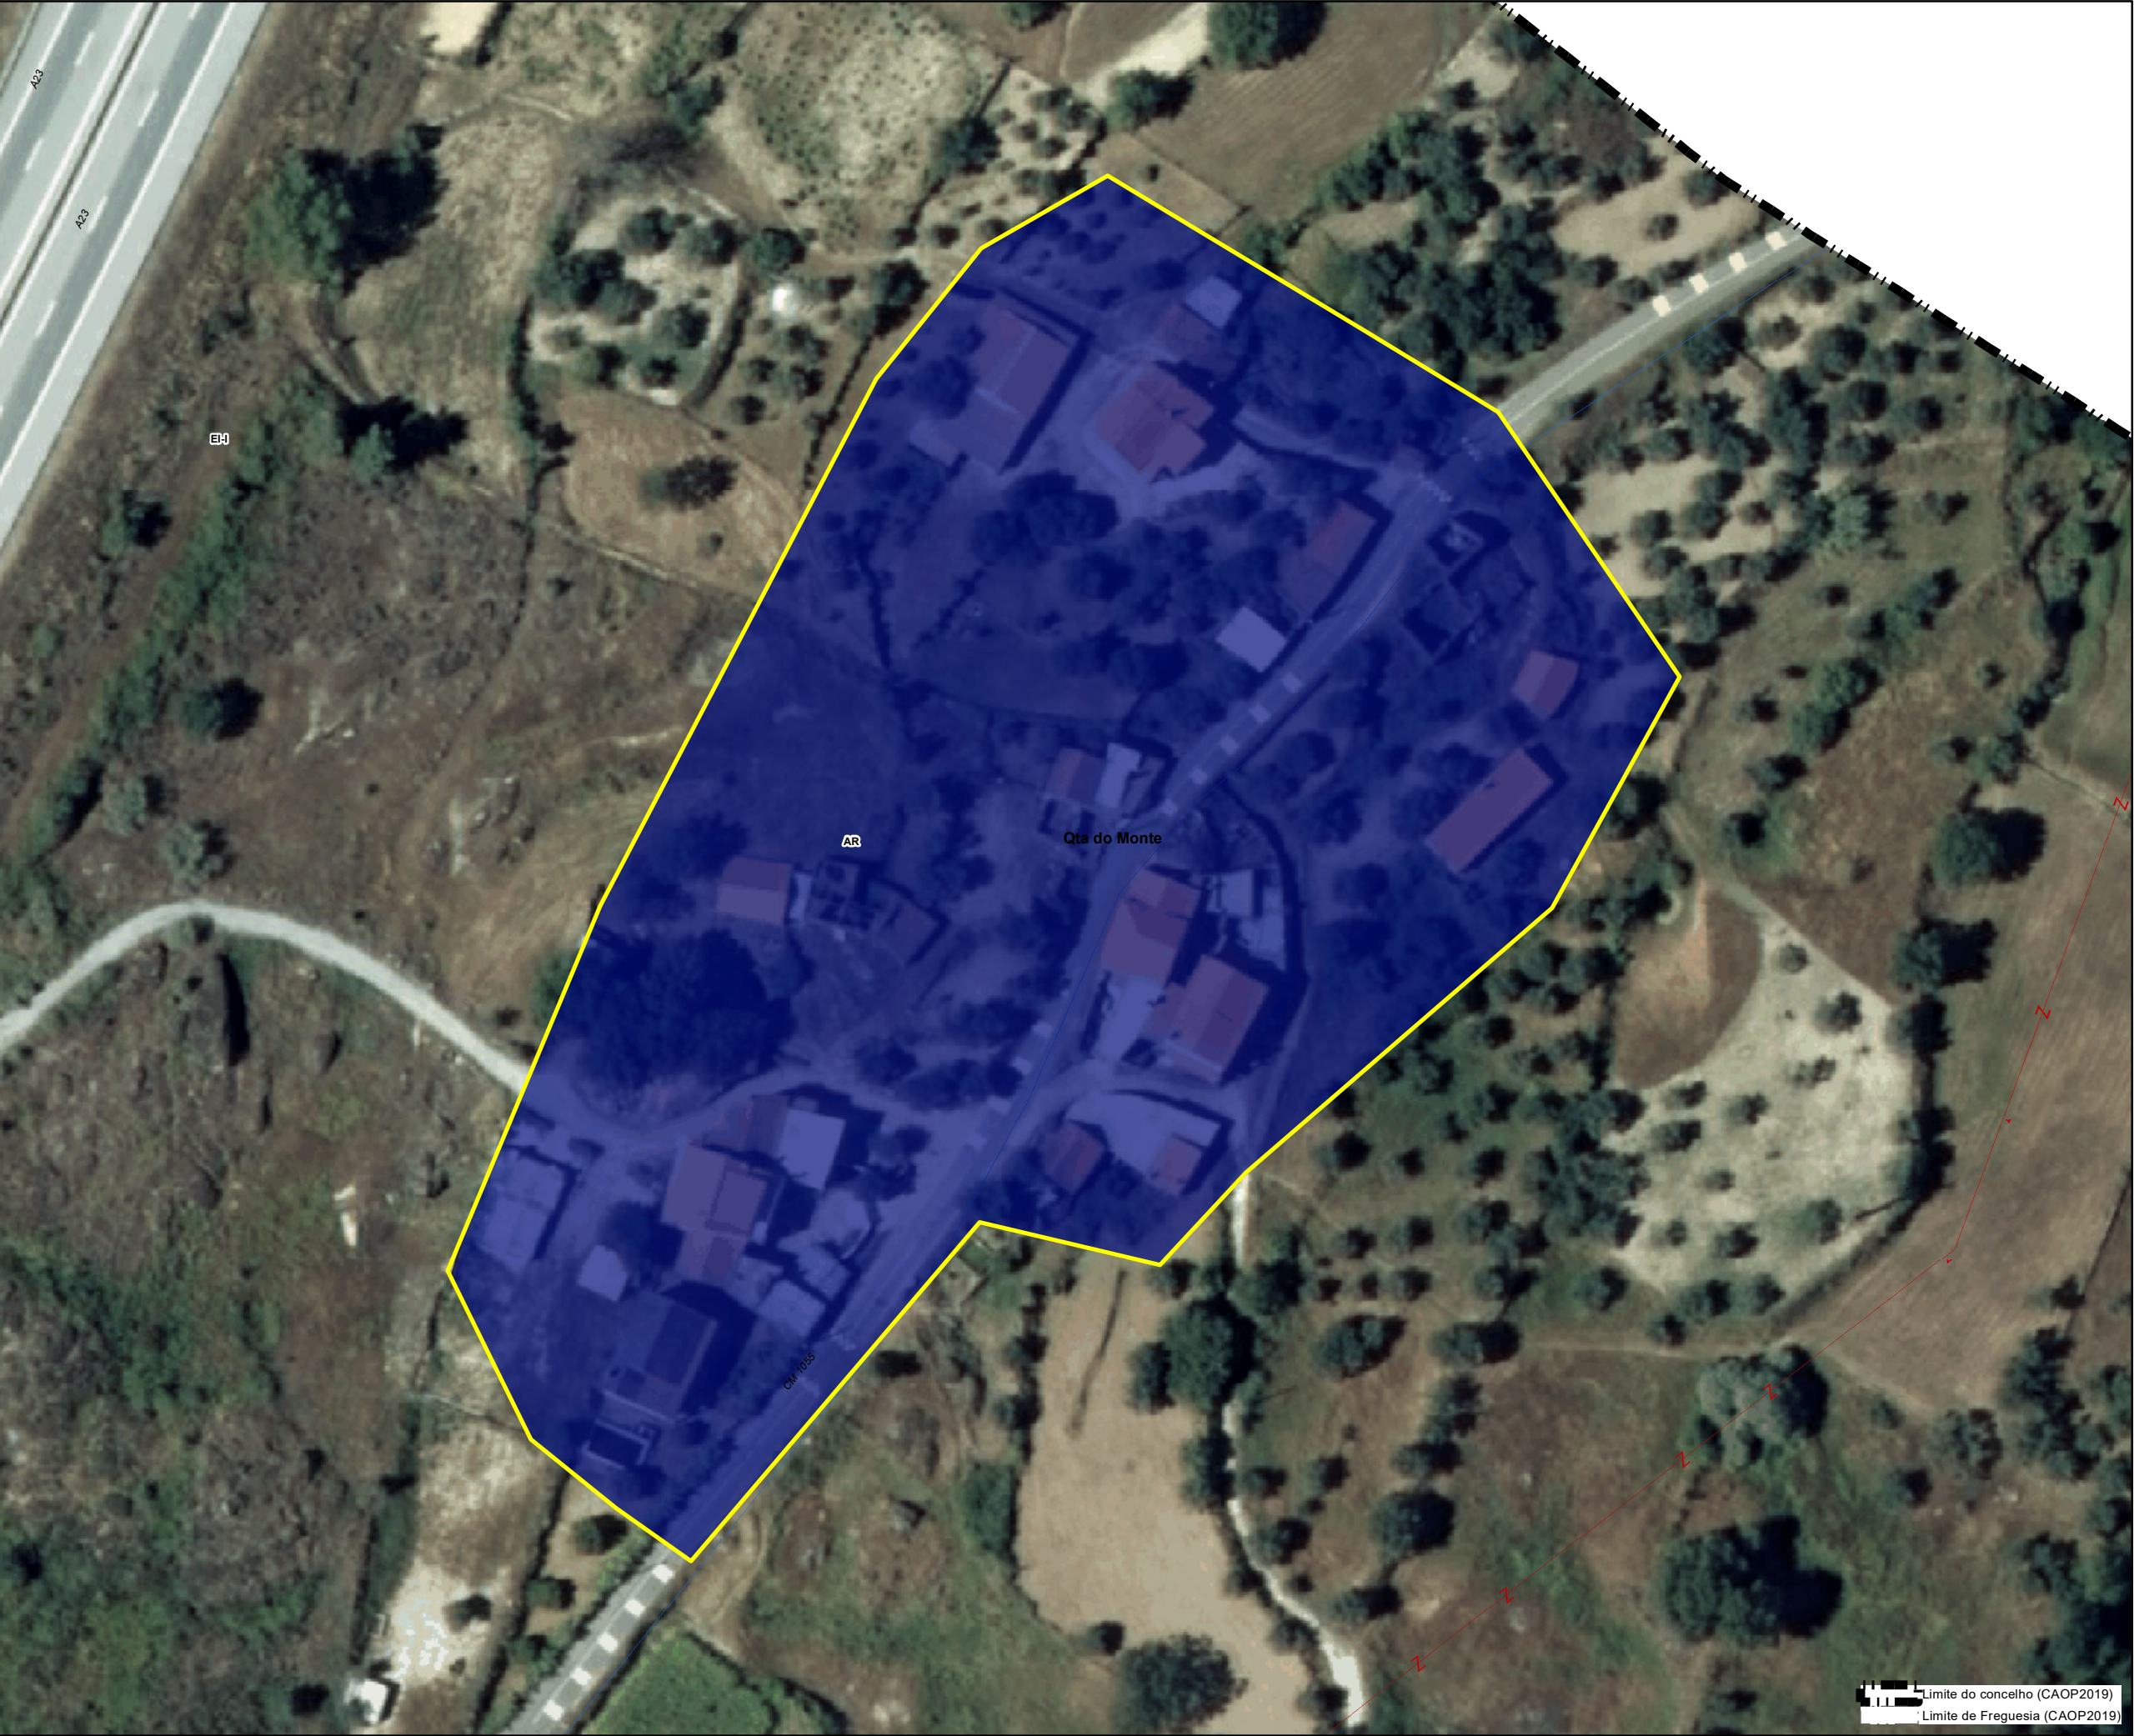

- Equipamentos**
- Equipamentos de Administração
 - + Equipamentos de Culto
 - Equipamentos Desportivos
 - Equipamentos de Ensino
 - Equipamentos de Lazer
- Compromissos urbanísticos
- Área urbana consolidada
- Perímetros PDM96
- Perímetro urbano proposto (SU+AR+ED)

- Solo Urbano**
- EC-H: Espaço Central-histórico
 - EC-C: spaço Central-consolidado
 - EH-1: Espaço Habitacional 1
 - EH-2: Espaço Habitacional 2
 - BD: Espaço Urbano Baixa Densidade
 - V-L: Espaço Verde de Recreio e Lazer
 - V-P: Espaço Verde de Proteção e Enquadramento
 - UE-E: Espaço de uso especial-equipamentos
 - UE-I: Espaço de uso especial-infraestruturas
 - AE: Espaço de Atividades Económicas
- Solo Rústico**
- AR: Aglomerado Rural
 - ED: Área Edificação Dispersa
 - Esp.outras estruturas- equipamentos

Infraestruturas lineares:

- Rede Rodoviária**
- Rede coletora
 - Rede distribuidora
 - Rede local
- Rede Ferroviária**
- Linha da Beira Baixa

Infraestruturas de abastecimento de água

- Rede distribuidora
 - Rede de adutoras
- Captação

ETA

Infraestruturas de drenagem de águas

- Rede coletores
 - Rede de emissários
- EEAR
- ETAR
- ETAR_comp

Infraestruturas elétricas

- Linhas Média Tensão 15Kv
- Linhas de Alta tensão 60Kv

N



PLANO DIRETOR MUNICIPAL
1ªRevisão



Proposta de Plano
Sistema Urbano

Limite do concelho (CAOP2019)
Limite de Freguesia (CAOP2019)

0 4,25 8,5 17 Meters

Agosto 2022

Scale: Outubro 2018
Entidade Proponente: DGT
Entidade Produtora: DGT
Sistema de Georreferência: PT-TM06/ETRS89
Cartografia temática: Proenjelida



25 Qta do Meio

- Equipamentos**
- Equipamentos de Administração
 - + Equipamentos de Culto
 - Equipamentos Desportivos
 - Equipamentos de Ensino
 - Equipamentos de Lazer
- Compromissos urbanísticos
- Área urbana consolidada
- Perímetros PDM96
- Perímetro urbano proposto (SU+AR+ED)

.25

- Solo Urbano**
- EC-H: Espaço Central-histórico
 - EC-C: spaço Central-consolidado
 - EH-1: Espaço Habitacional 1
 - EH-2: Espaço Habitacional 2
 - BD: Espaço Urbano Baixa Densidade
 - V-L: Espaço Verde de Recreio e Lazer
 - V-P: Espaço Verde de Proteção e Enquadramento
 - UE-E: Espaço de uso especial-equipamentos
 - UE-I: Espaço de uso especial-infraestruturas
 - AE: Espaço de Atividades Económicas
- Solo Rústico**
- AR: Aglomerado Rural
 - ED: Área Edificação Dispersa
 - Esp.outras estruturas- equipamentos

Infraestruturas lineares:

- Rede Rodoviária**
- Rede coletora
 - Rede distribuidora
 - Rede local
- Rede Ferroviária**
- Linha da Beira Baixa

Infraestruturas de abastecimento de água

- Rede distribuidora
- Rede de adutoras
- Captação
- ETA

Infraestruturas de drenagem de águas

- Rede coletores
- Rede de emissários
- EEAR
- ETAR
- ETAR_comp

Infraestruturas elétricas

- Linhas Média Tensão 15Kv
- Linhas de Alta tensão 60Kv

N



PLANO DIRETOR MUNICIPAL
1ªRevisão



Proposta de Plano
Sistema Urbano

Limite do concelho (CAOP2019)
Limite de Freguesia (CAOP2019)

0 3,25 6,5 13 Meters

Agosto 2022

Scale: Outubro 2018
Entidade Proponente: DGT
Entidade Produtora: DGT
Sistema de Georreferência: PT-TM06/ETRS89
Cartografia temática: Projeção UTM

- Equipamentos**
- Equipamentos de Administração
 - + Equipamentos de Culto
 - Equipamentos Desportivos
 - Equipamentos de Ensino
 - Equipamentos de Lazer
- Compromissos urbanísticos
- Área urbana consolidada
- Perímetros PDM96
- Perímetro urbano proposto (SU+AR+ED)

- Solo Urbano**
- EC-H: Espaço Central-histórico
 - EC-C: spaço Central-consolidado
 - EH-1: Espaço Habitacional 1
 - EH-2: Espaço Habitacional 2
 - BD: Espaço Urbano Baixa Densidade
 - VL: Espaço Verde de Recreio e Lazer
 - V-P: Espaço Verde de Proteção e Enquadramento
 - UE-E: Espaço de uso especial-equipamentos
 - UE-I: Espaço de uso especial-infraestruturas
 - AE: Espaço de Atividades Económicas
- Solo Rústico**
- AR: Aglomerado Rural
 - ED: Área Edificação Dispersa
 - Esp.outras estruturas- equipamentos

Infraestruturas lineares:

- Rede Rodoviária**
- Rede coletora
 - Rede distribuidora
 - Rede local
- Rede Ferroviária**
- Linha da Beira Baixa

Infraestruturas de abastecimento de água

- Rede distribuidora
 - Rede de adutoras
- Captação

- ETA

Infraestruturas de drenagem de águas

- Rede coletores
- Rede de emissários
- EEAR
- ETAR
- ETAR_comp

Infraestruturas elétricas

- Linhas Média Tensão 15Kv
- Linhas de Alta tensão 60Kv

PLANO DIRETOR MUNICIPAL
1ªRevisão




Proposta de Plano
Sistema Urbano


Agosto 2022

0 20 40 80 Meters

Base Cartográfica: 2018
Entidade Proponente: DGT
Entidade Produtora: DGT
Sistema de Georreferência: PT-TM06/ETRS89
Cartografia temática: Projeção UTM

Limite do concelho (CAOP2019)
Limite de Freguesia (CAOP2019)

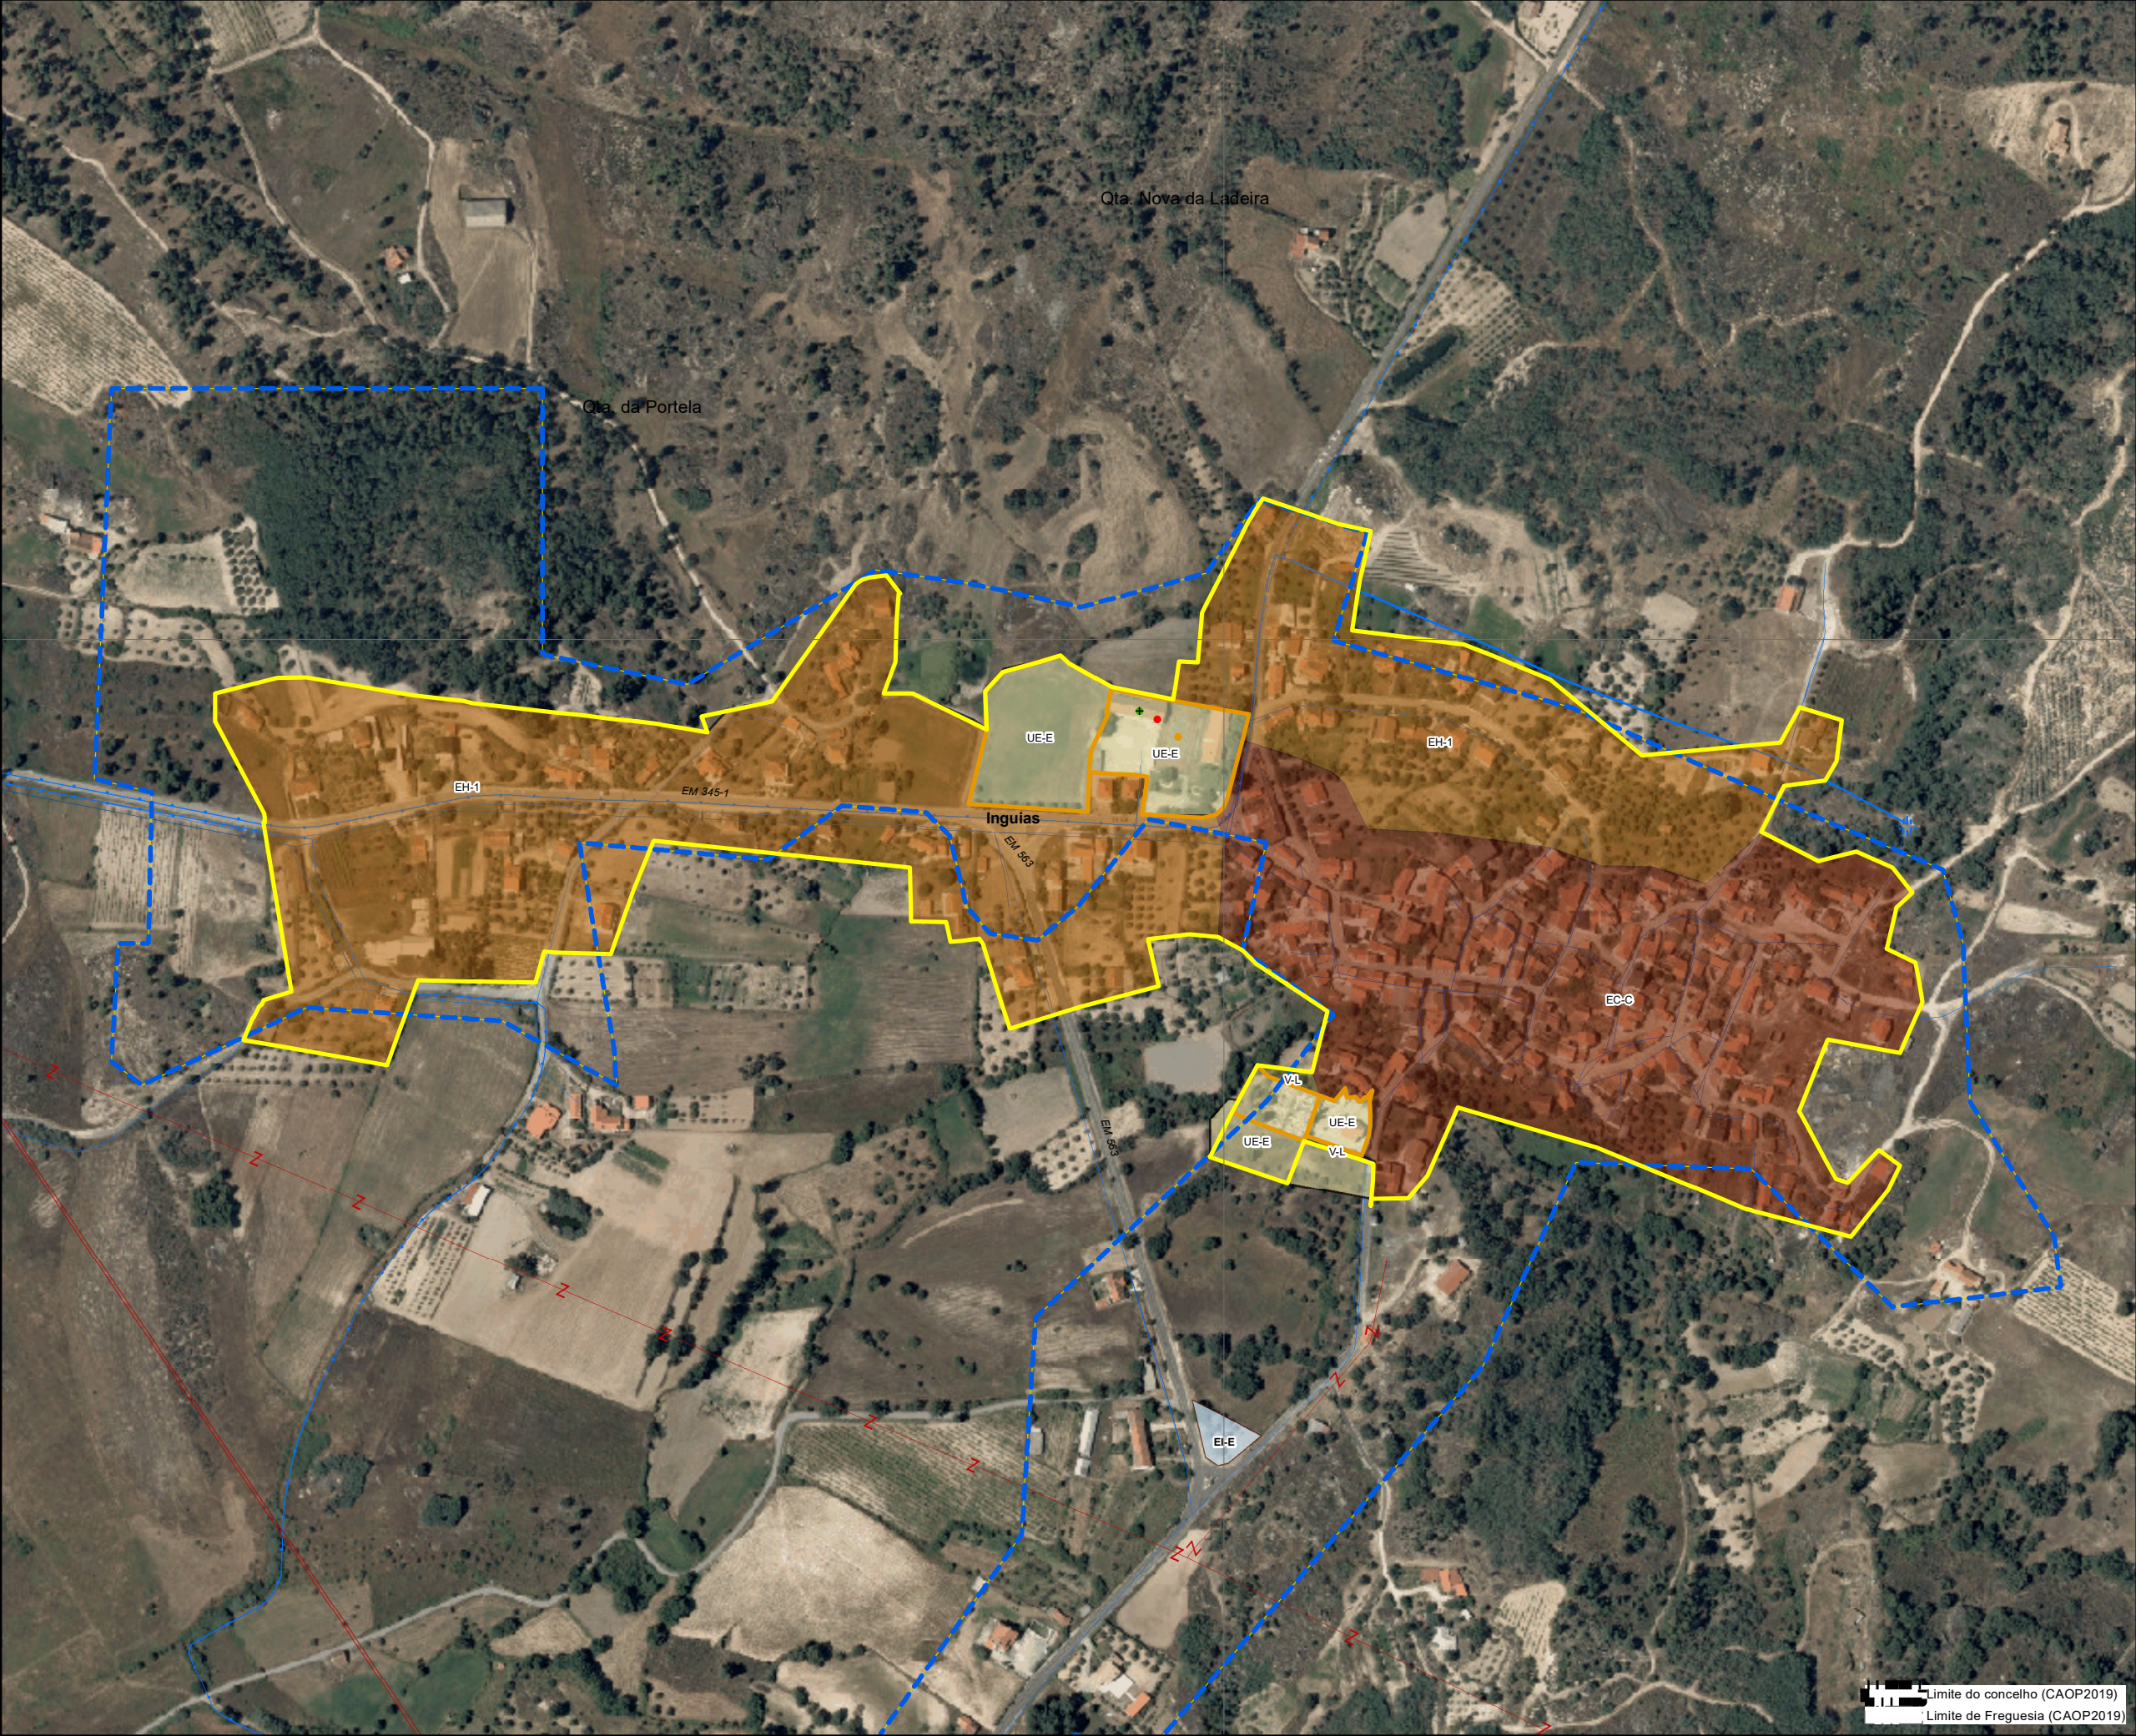

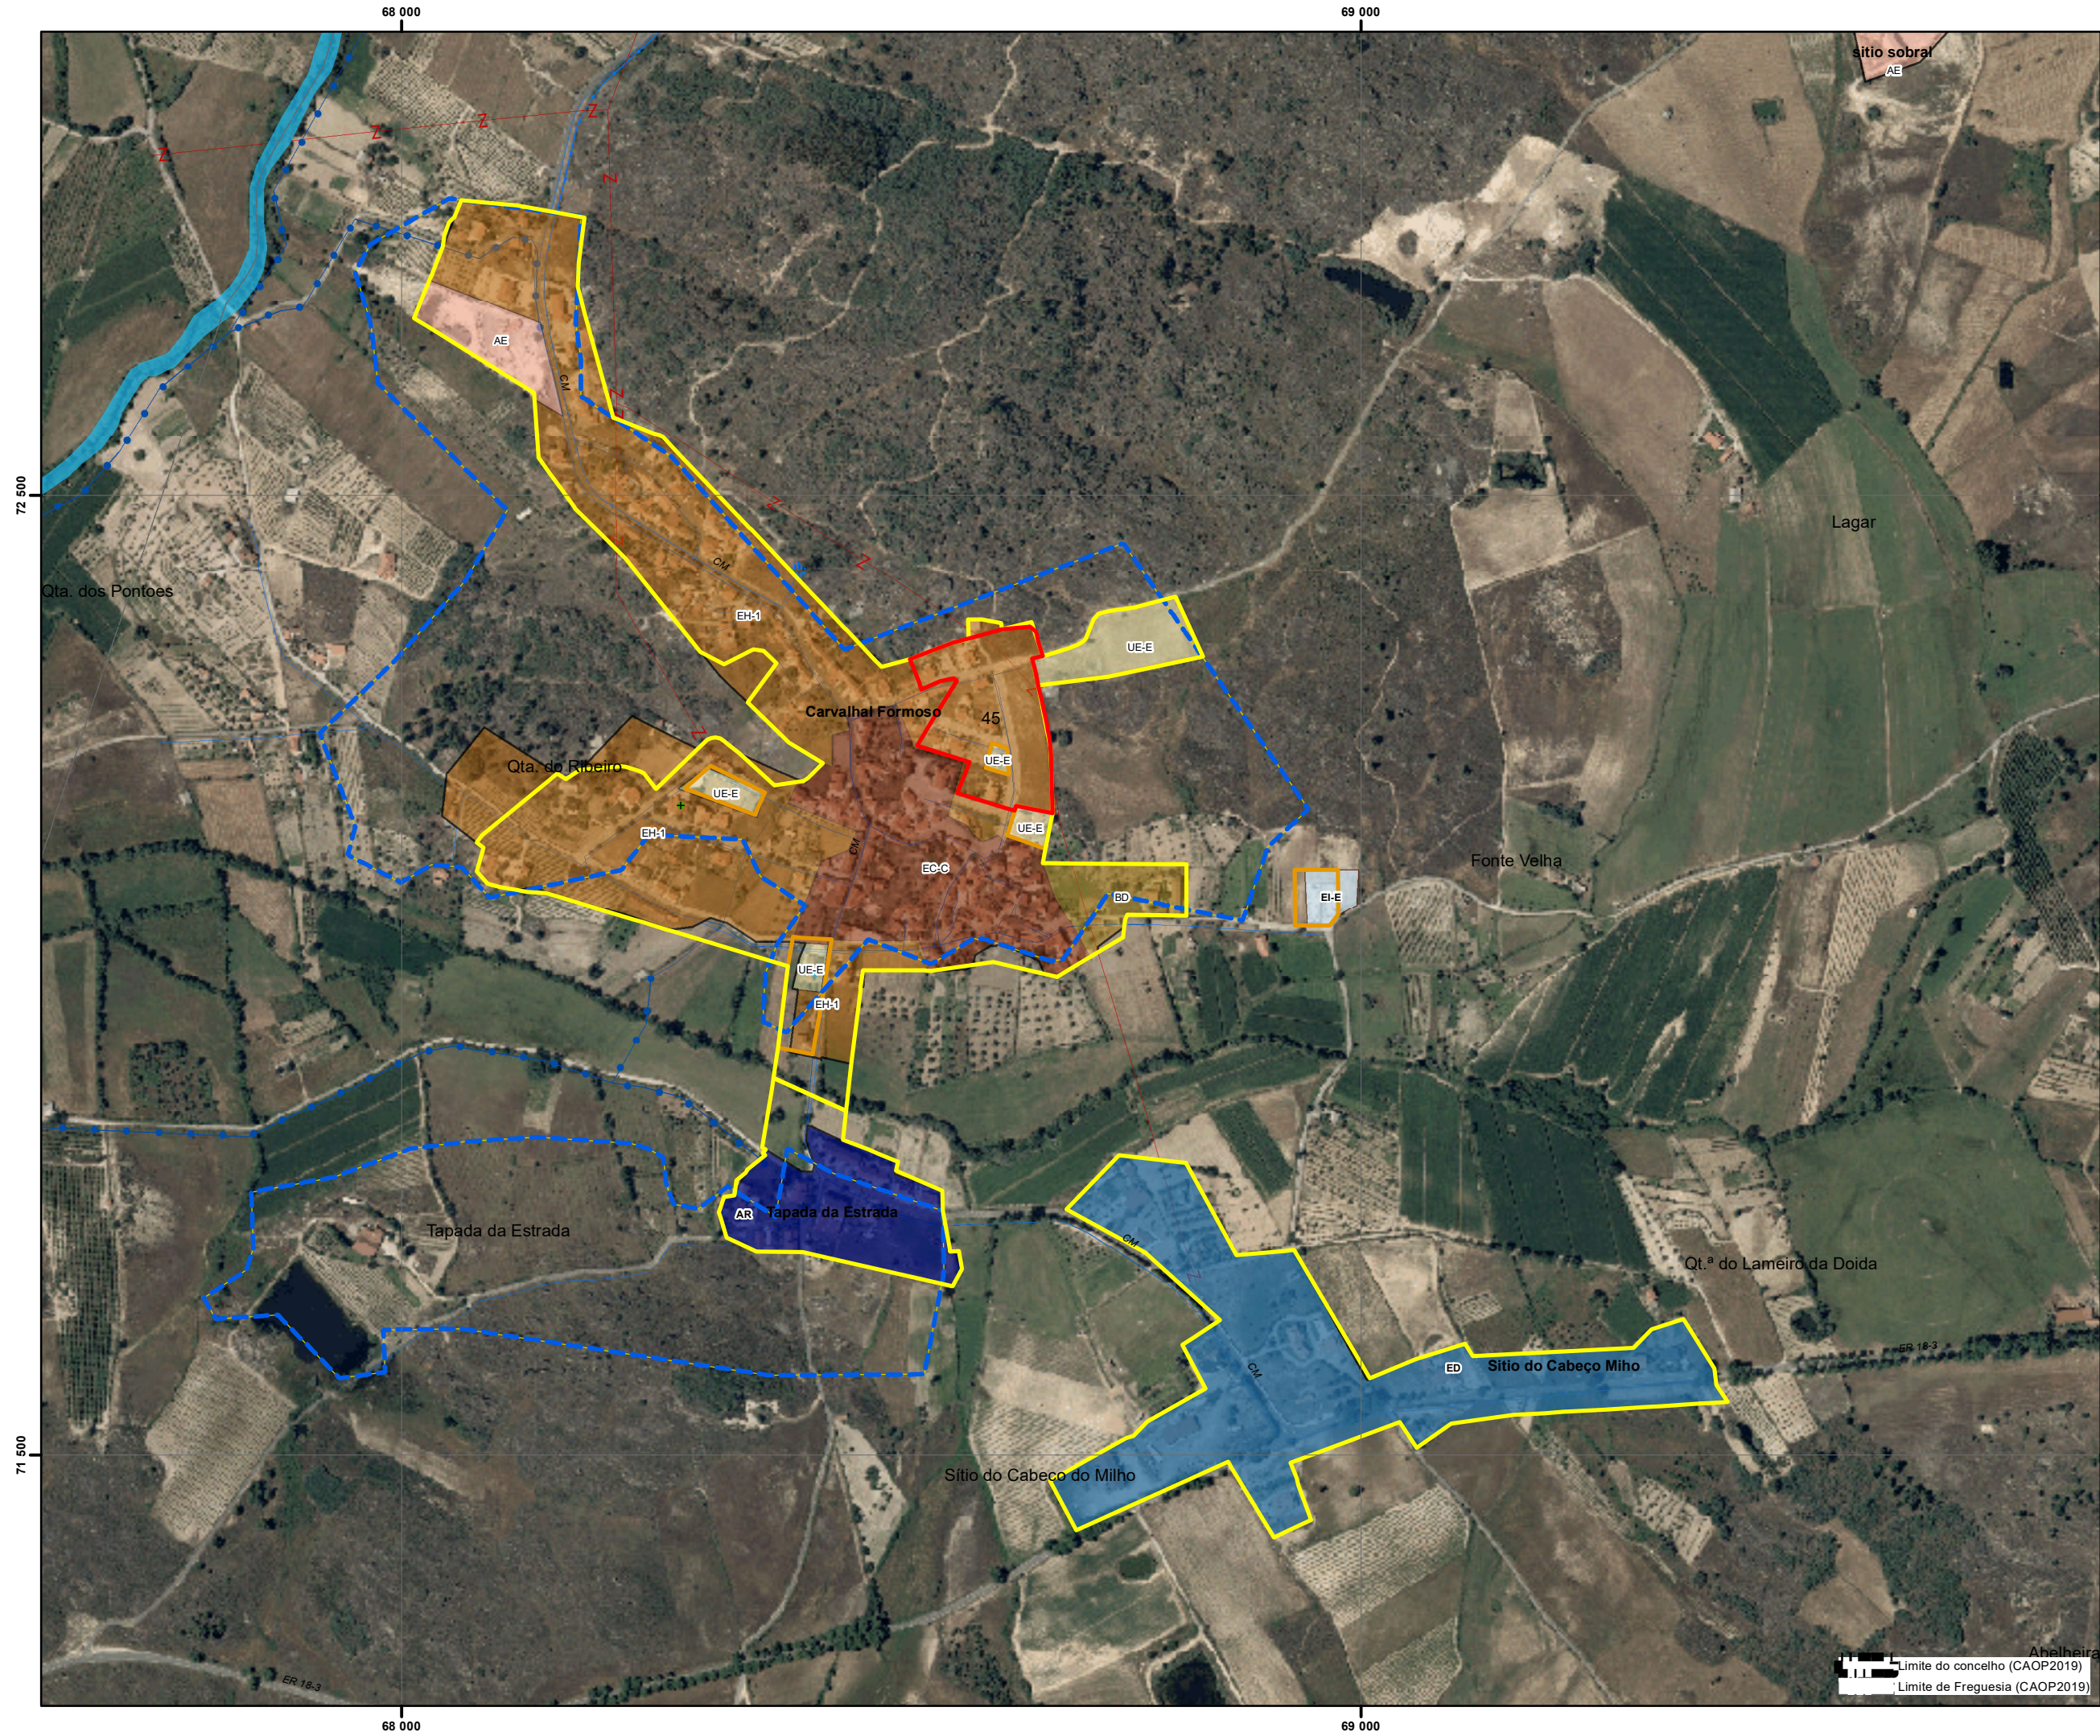

- Equipamentos**
- Equipamentos de Administração
 - + Equipamentos de Culto
 - Equipamentos Desportivos
 - Equipamentos de Ensino
 - Equipamentos de Lazer
- Compromissos urbanísticos**
- Área urbana consolidada
 - Perímetros PDM96
 - Perímetro urbano proposto (SU+AR+ED)

- Solo Urbano**
- EC-H: Espaço Central-histórico
 - EC-C: Espaço Central-consolidado
 - EH-1: Espaço Habitacional 1
 - EH-2: Espaço Habitacional 2
 - BD: Espaço Urbano Baixa Densidade
 - V-L: Espaço Verde de Recreio e Lazer
 - V-P: Espaço Verde de Proteção e Enquadramento
 - UE-E: Espaço de uso especial-equipamentos
 - UE-I: Espaço de uso especial-infraestruturas
 - AE: Espaço de Atividades Económicas
- Solo Rústico**
- AR: Aglomerado Rural
 - ED: Área Edificação Dispersa
 - Esp.outras estruturas- equipamentos

Infraestruturas lineares:

- Rede Rodoviária**
- Rede coletora
 - Rede distribuidora
 - Rede local
- Rede Ferroviária**
- Linha da Beira Baixa

Infraestruturas de abastecimento de água

- Rede distribuidora
- Rede de adutoras
- Captação



Infraestruturas de drenagem de águas

- Rede coletores
- Rede de emissários
- EEAR
- ETAR
- ETAR_comp

Infraestruturas elétricas

- Linhas Média Tensão 15Kv
- Linhas de Alta tensão 60Kv

N



PLANO DIRETOR MUNICIPAL
1ªRevisão




Proposta de Plano
Sistema Urbano


Limite do concelho (CAOP2019)
Limite de Freguesia (CAOP2019)

0 35 70 140 Meters

Agosto 2022

Base Cartográfica: 2018
Entidade Proponente: DGT
Entidade Produtora: DGT
Sistema de Georreferência: PT-TM06/ETRS89
Cartografia temática: Projeção UTM

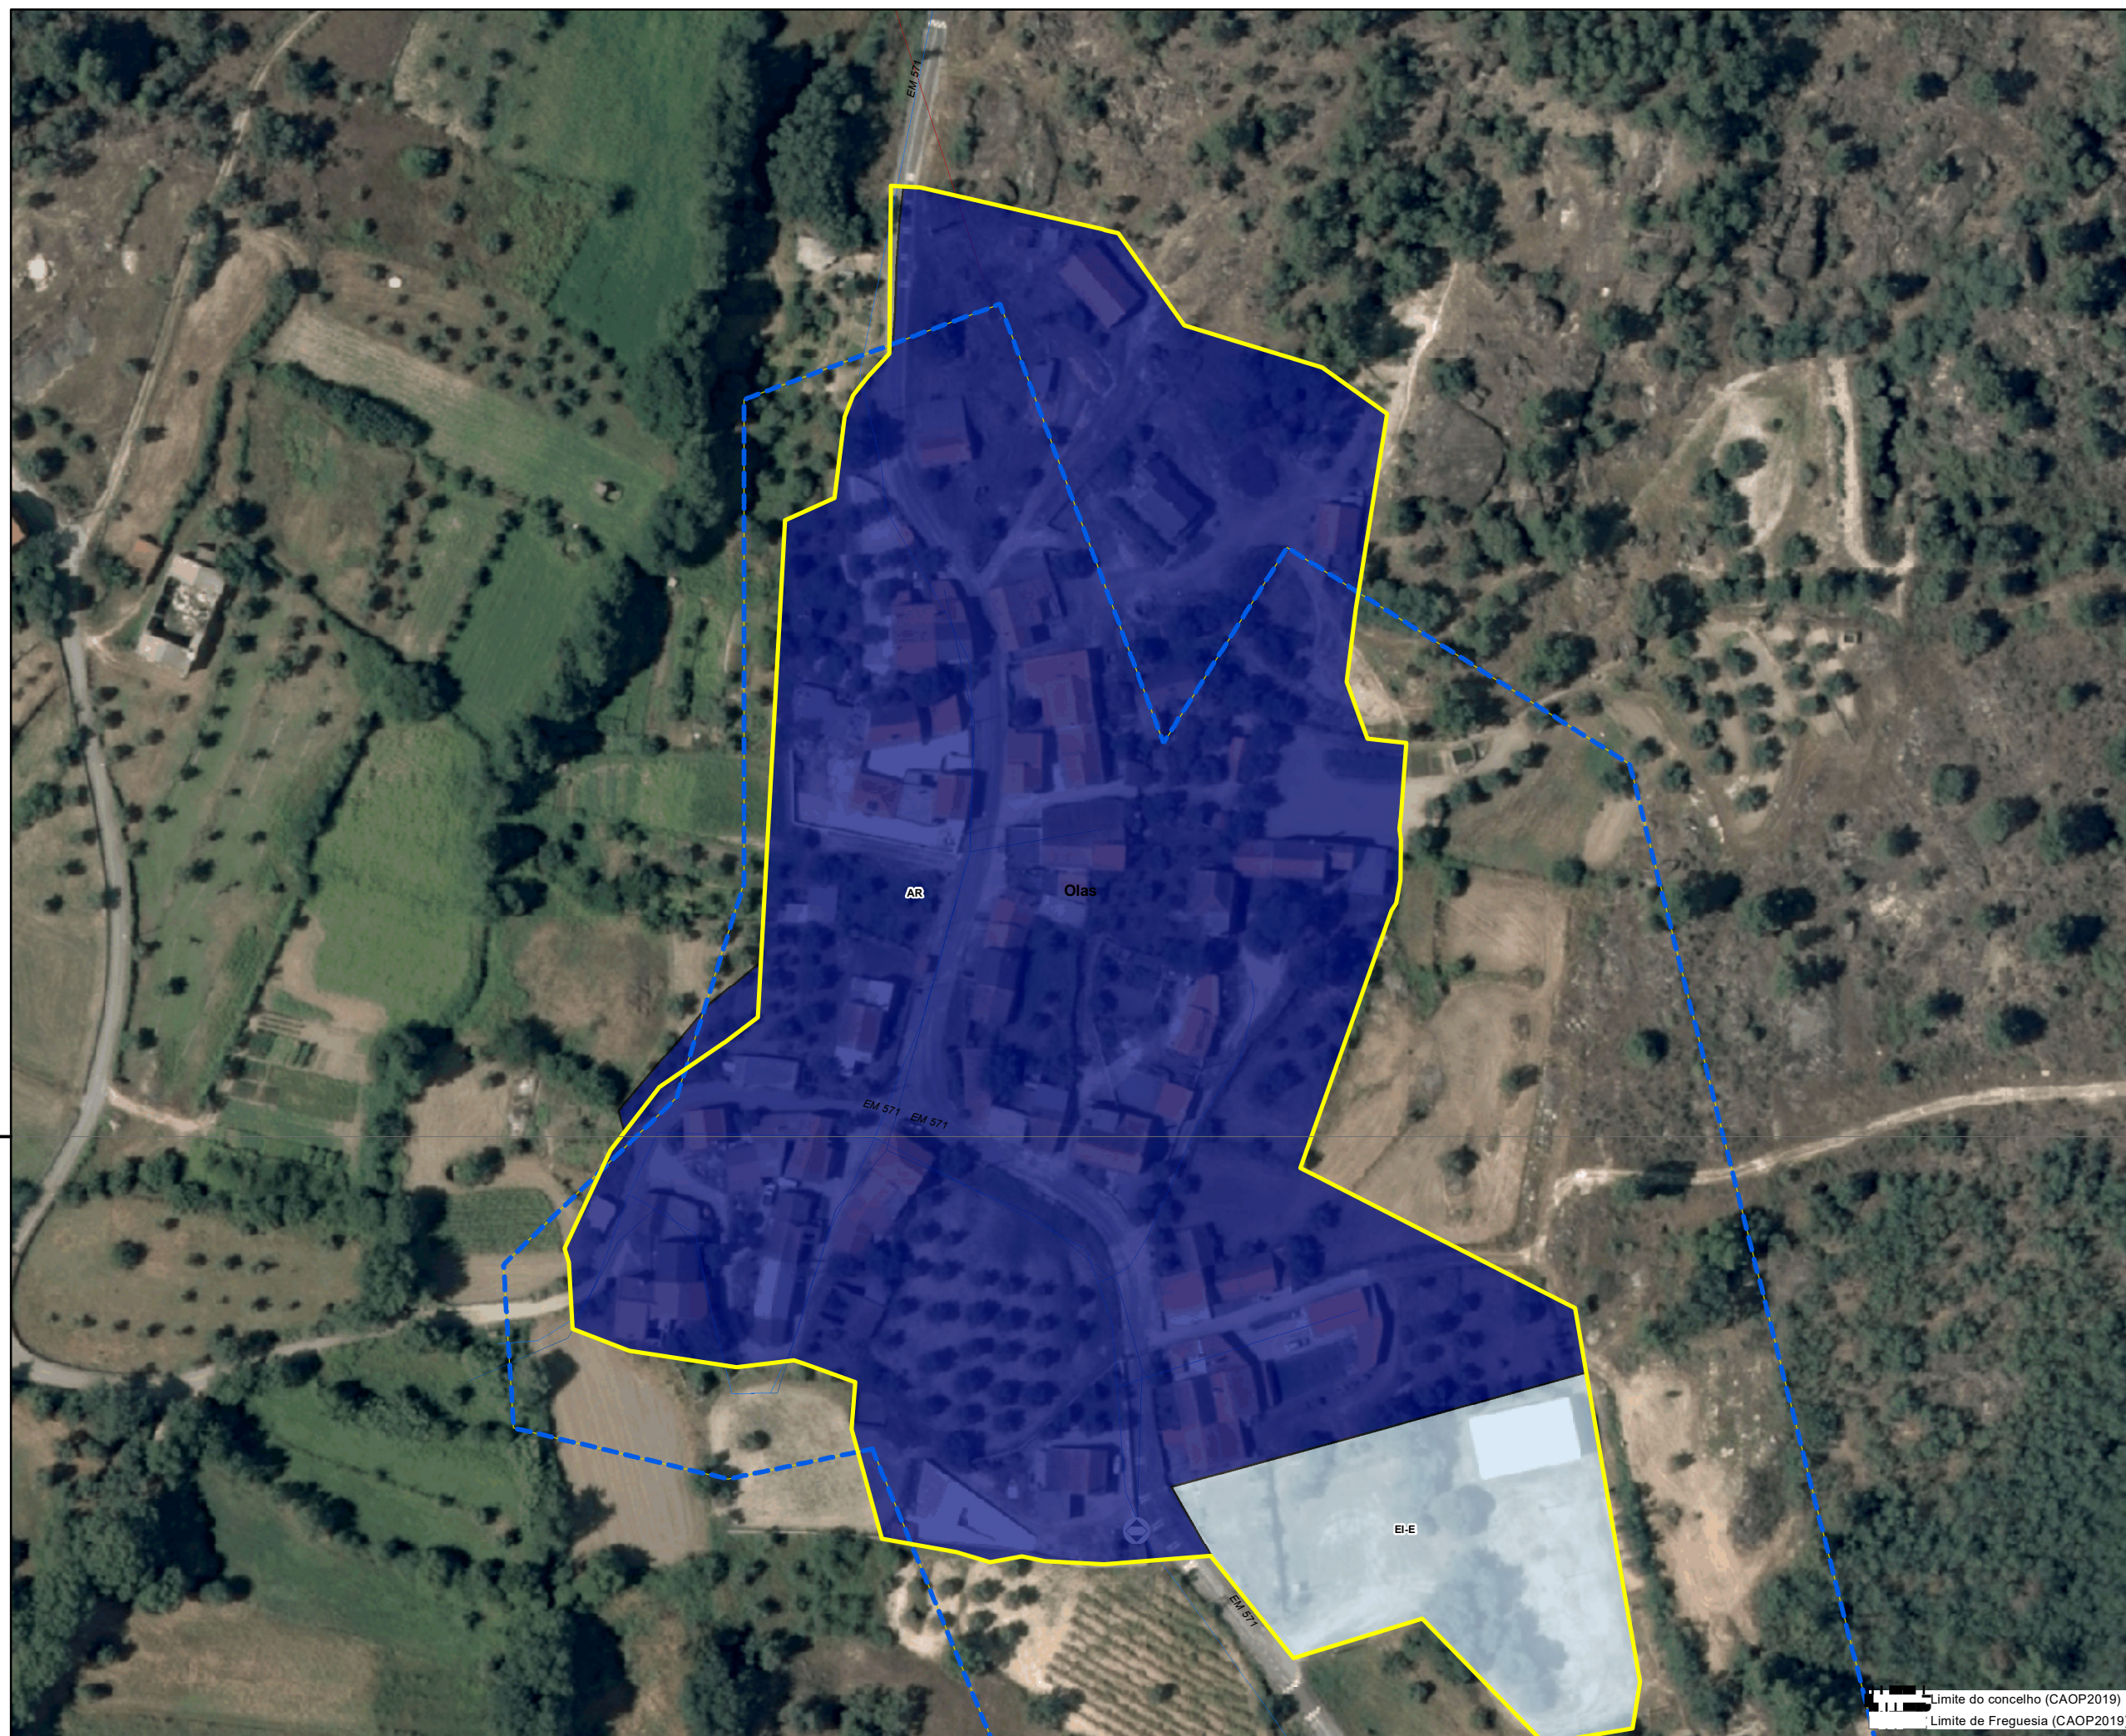

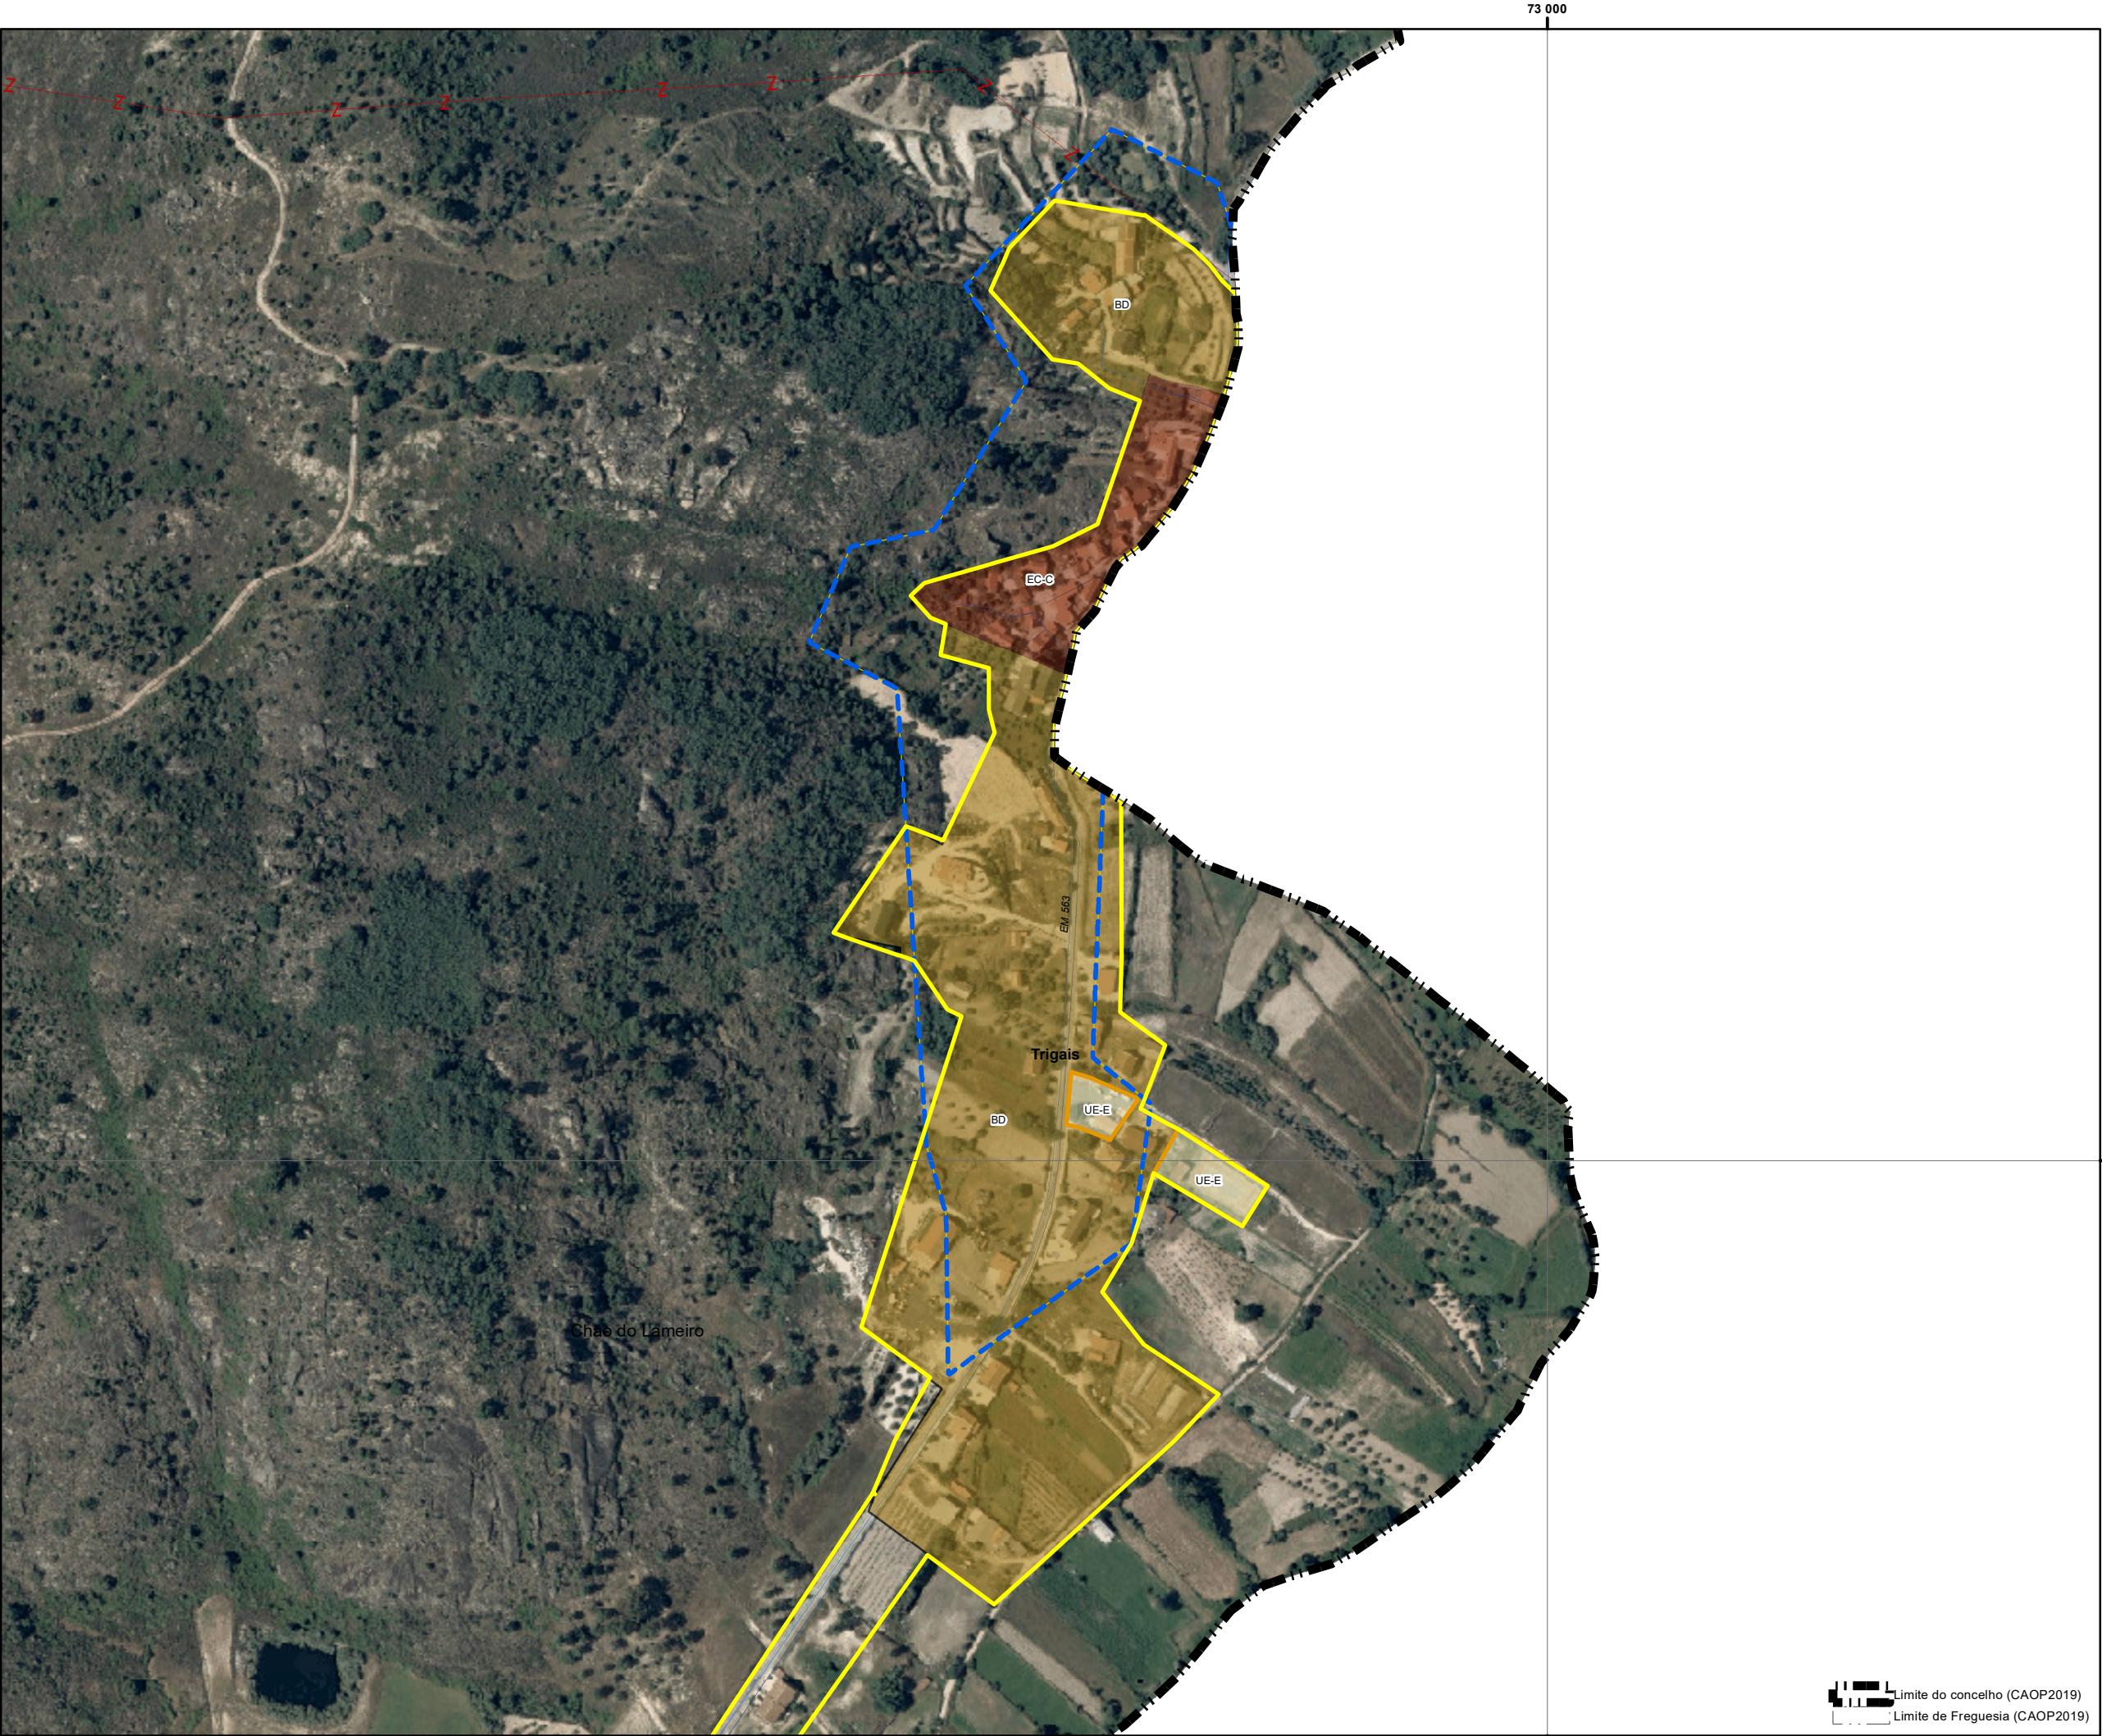

30 Trigaís

- Equipamentos**
- Equipamentos de Administração
 - + Equipamentos de Culto
 - Equipamentos Desportivos
 - Equipamentos de Ensino
 - Equipamentos de Lazer
- Compromissos urbanísticos
- Área urbana consolidada
- Perímetros PDM96
- Perímetro urbano proposto (SU+AR+ED)

.30

- Solo Urbano**
- EC-H: Espaço Central-histórico
 - EC-C: spaço Central-consolidado
 - EH-1: Espaço Habitacional 1
 - EH-2: Espaço Habitacional 2
 - BD: Espaço Urbano Baixa Densidade
 - V-L: Espaço Verde de Recreio e Lazer
 - V-P: Espaço Verde de Proteção e Enquadramento
 - UE-E: Espaço de uso especial-equipamentos
 - UE-I: Espaço de uso especial-infraestruturas
 - AE: Espaço de Atividades Económicas
- Solo Rústico**
- AR: Aglomerado Rural
 - ED: Área Edificação Dispersa
 - Esp.outras estruturas- equipamentos

Infraestruturas lineares:

- Rede Rodoviária**
- Rede coletora
 - Rede distribuidora
 - Rede local
- Rede Ferroviária**
- Linha da Beira Baixa

Infraestruturas de abastecimento de água

- Rede distribuidora
- Rede de adutoras
- Captação

- ETA
- Infraestruturas de drenagem de águas**
- Rede coletores
 - Rede de emissários

- EEAR
- ETAR
- ETAR_comp


- Infraestruturas elétricas**
- Linhas Média Tensão 15Kv
 - Linhas de Alta tensão 60Kv

N

PLANO DIRETOR MUNICIPAL
1ªRevisão



Proposta de Plano
Sistema Urbano

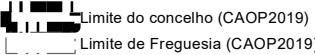

Agosto 2022

Base Cartográfica 2018
Entidade Proponente: DGT
Entidade Produtora: DGT
Sistema de Georreferência: PT-TM06/ETRS89
Cartografia temática: Projeção UTM



- Equipamentos**
- Equipamentos de Administração
 - + Equipamentos de Culto
 - Equipamentos Desportivos
 - Equipamentos de Ensino
 - Equipamentos de Lazer
- Compromissos urbanísticos
- Área urbana consolidada
- Perímetros PDM96
- Perímetro urbano proposto (SU+AR+ED)

.36

- Solo Urbano**
- EC-H: Espaço Central-histórico
 - EC-C: spaço Central-consolidado
 - EH-1: Espaço Habitacional 1
 - EH-2: Espaço Habitacional 2
 - BD: Espaço Urbano Baixa Densidade
 - V-L: Espaço Verde de Recreio e Lazer
 - V-P: Espaço Verde de Proteção e Enquadramento
 - UE-E: Espaço de uso especial-equipamentos
 - UE-I: Espaço de uso especial-infraestruturas
 - AE: Espaço de Atividades Económicas
- Solo Rústico**
- AR: Aglomerado Rural
 - ED: Área Edificação Dispersa
 - Esp.outras estruturas- equipamentos

Infraestruturas lineares:

- Rede Rodoviária**
- Rede coletora
 - Rede distribuidora
 - Rede local
- Rede Ferroviária**
- Linha da Beira Baixa

Infraestruturas de abastecimento de água

- Rede distribuidora
 - Rede de adutoras
- Captação

ETA

Infraestruturas de drenagem de águas

- Rede coletores
- Rede de emissários
- EEAR
- ETAR
- ETAR_comp

Infraestruturas elétricas

- Linhas Média Tensão 15Kv
- Linhas de Alta tensão 60Kv

N

PLANO DIRETOR MUNICIPAL
1ªRevisão



Proposta de Plano
Sistema Urbano

0 5 10 20 Meters

Agosto 2022

Scale: 1:10000
Data: 2018
Author: DGT
System: PT-TM06/ETRS89
Projection: Mercator



- Equipamentos**
- Equipamentos de Administração
 - + Equipamentos de Culto
 - Equipamentos Desportivos
 - Equipamentos de Ensino
 - Equipamentos de Lazer
- Compromissos urbanísticos
- Área urbana consolidada
- Perímetros PDM96
- Perímetro urbano proposto (SU+AR+ED)

- Solo Urbano**
- EC-H: Espaço Central-histórico
 - EC-C: spaço Central-consolidado
 - EH-1: Espaço Habitacional 1
 - EH-2: Espaço Habitacional 2
 - BD: Espaço Urbano Baixa Densidade
 - V-L: Espaço Verde de Recreio e Lazer
 - V-P: Espaço Verde de Proteção e Enquadramento
 - UE-E: Espaço de uso especial-equipamentos
 - UE-I: Espaço de uso especial-infraestruturas
 - AE: Espaço de Atividades Económicas
- Solo Rústico**
- AR: Aglomerado Rural
 - ED: Área Edificação Dispersa
 - Esp.outras estruturas- equipamentos

Infraestruturas lineares:

- Rede Rodoviária**
- Rede coletora
 - Rede distribuidora
 - Rede local
- Rede Ferroviária**
- Linha da Beira Baixa

Infraestruturas de abastecimento de água

- Rede distribuidora
 - Rede de adutoras
- Captação

ETA

Infraestruturas de drenagem de águas

- Rede coletores
 - Rede de emissários
- EEAR
- ETAR
- ETAR_comp

Infraestruturas elétricas


- Linhas Média Tensão 15Kv
- Linhas de Alta tensão 60Kv

PLANO DIRETOR MUNICIPAL
1ªRevisão



Proposta de Plano
Sistema Urbano

Agosto 2022

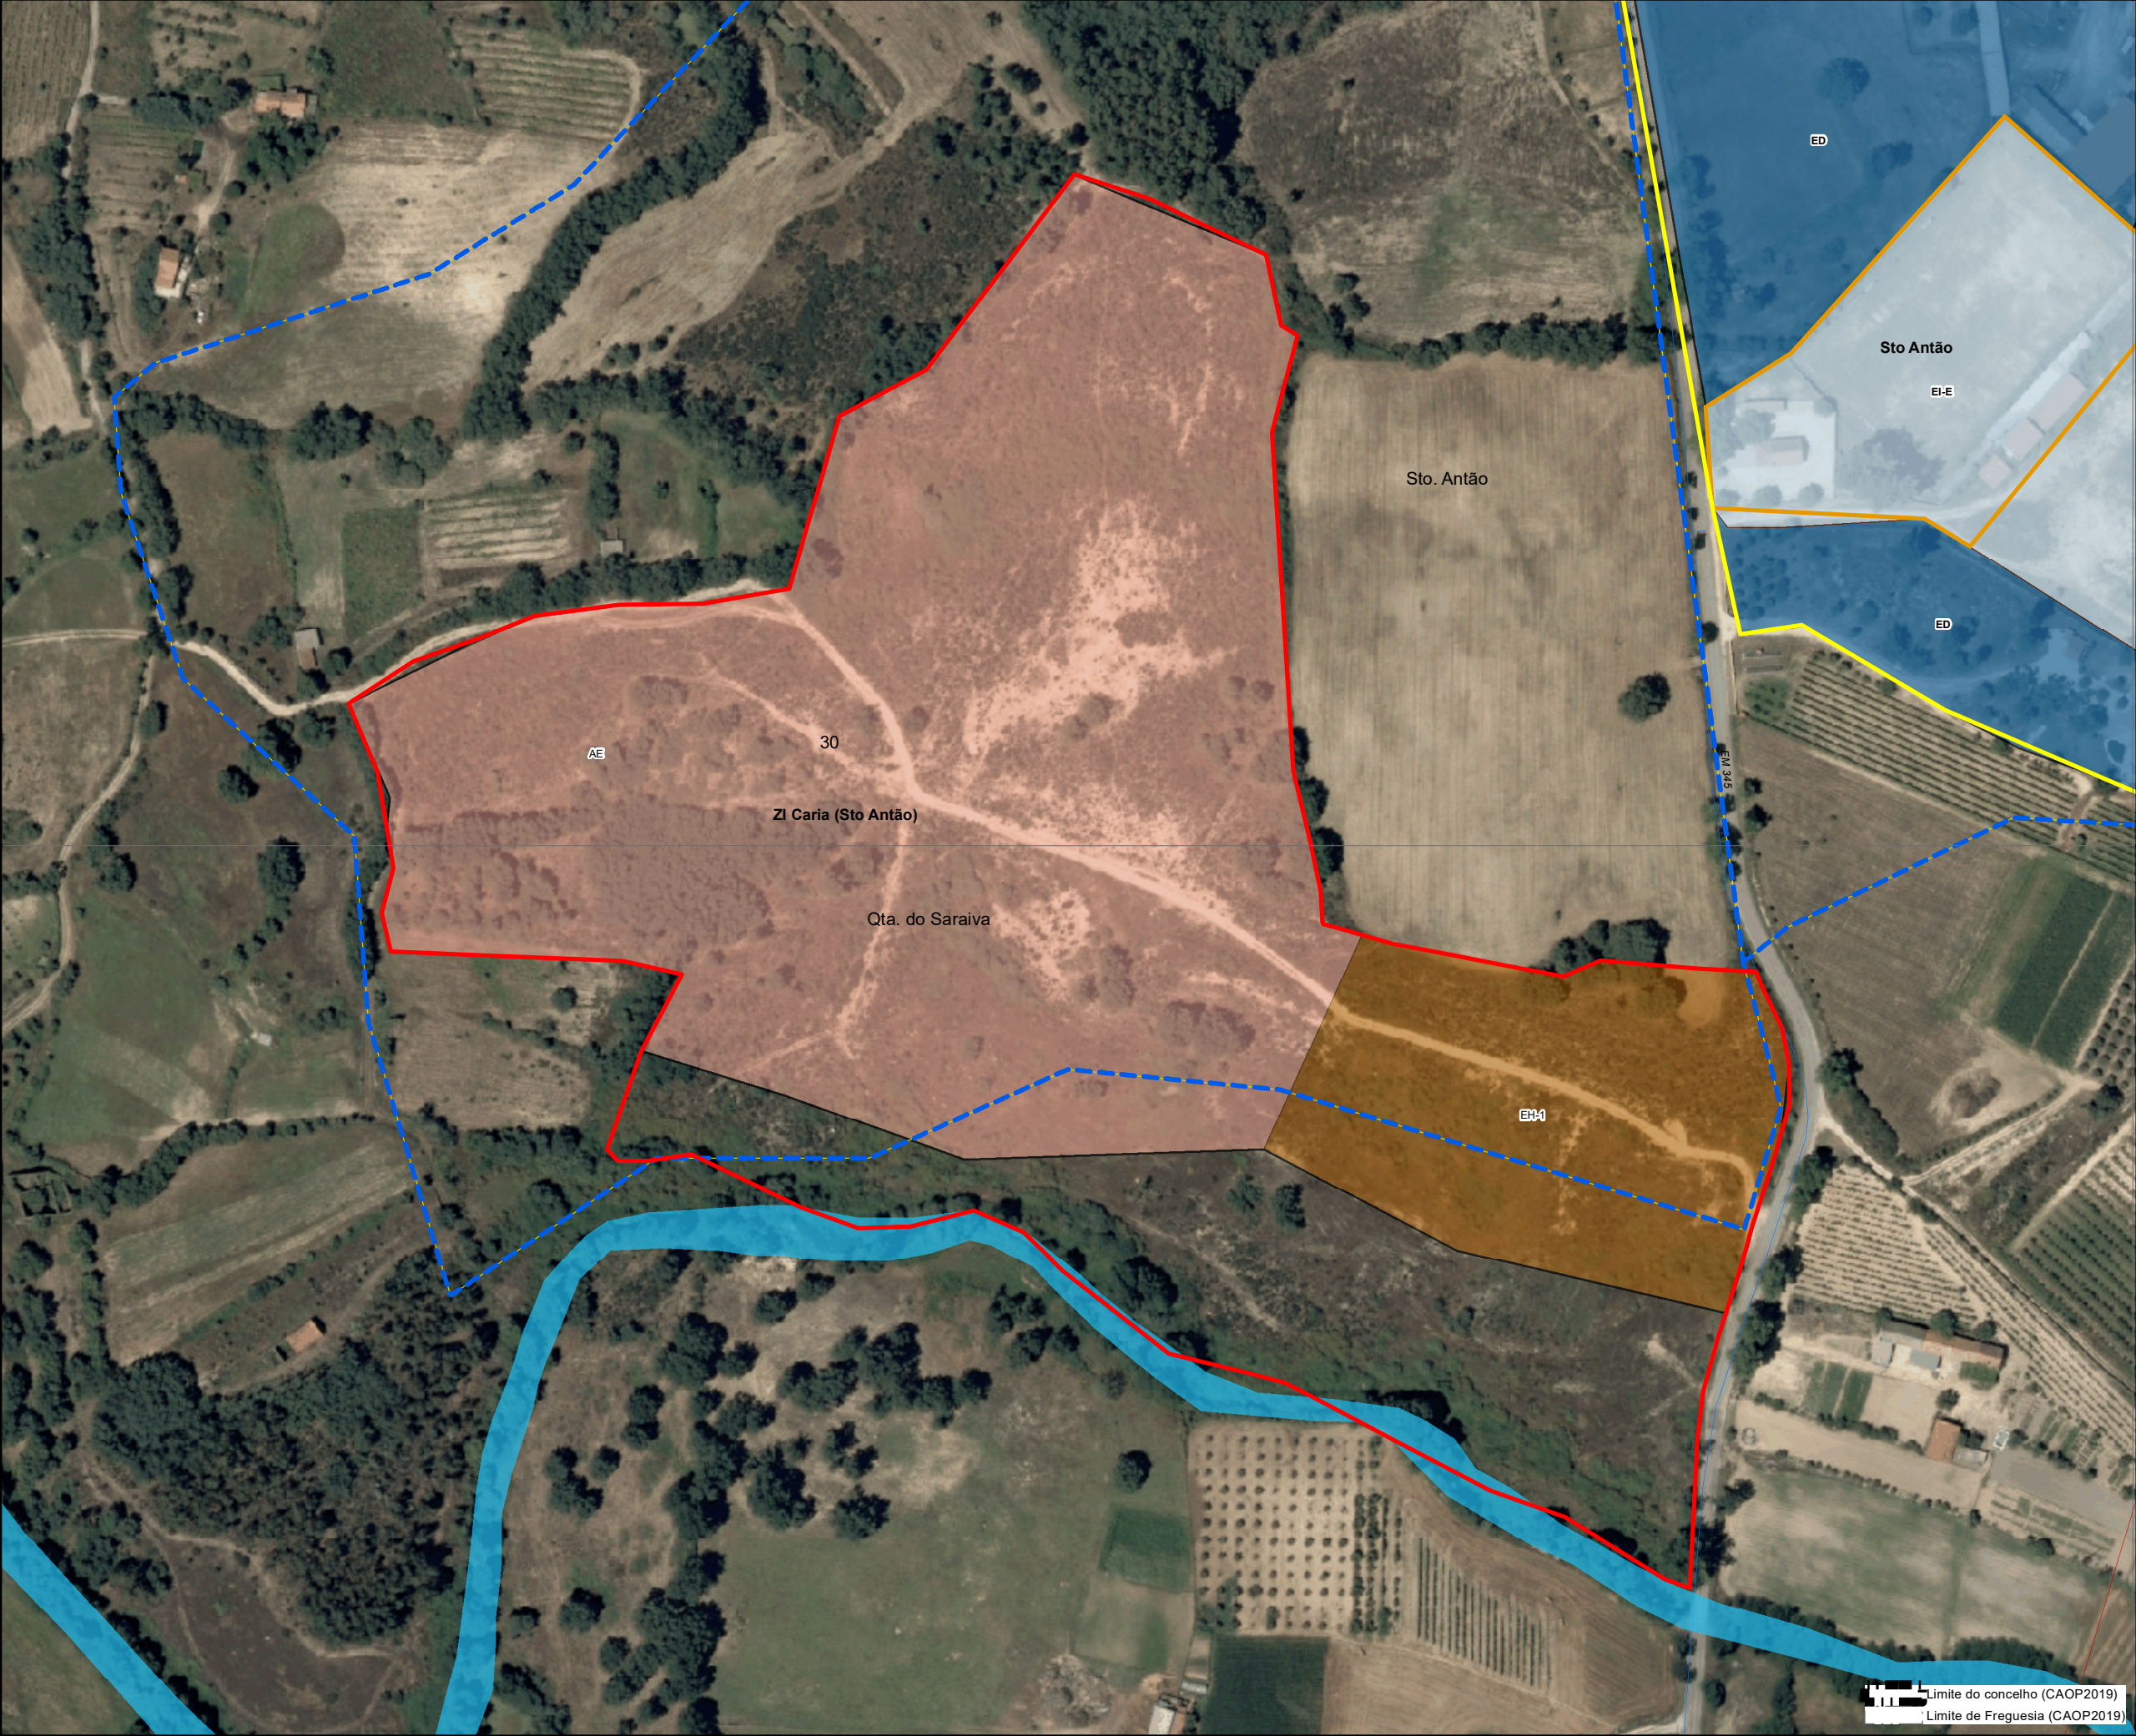

- Equipamentos**
- Equipamentos de Administração
 - + Equipamentos de Culto
 - Equipamentos Desportivos
 - Equipamentos de Ensino
 - Equipamentos de Lazer
- Compromissos urbanísticos
- Área urbana consolidada
- Perímetros PDM96
- Perímetro urbano proposto (SU+AR+ED)

- Solo Urbano**
- EC-H: Espaço Central-histórico
 - EC-C: spaço Central-consolidado
 - EH-1: Espaço Habitacional 1
 - EH-2: Espaço Habitacional 2
 - BD: Espaço Urbano Baixa Densidade
 - V-L: Espaço Verde de Recreio e Lazer
 - V-P: Espaço Verde de Proteção e Enquadramento
 - UE-E: Espaço de uso especial-equipamentos
 - UE-I: Espaço de uso especial-infraestruturas
 - AE: Espaço de Atividades Económicas
- Solo Rústico**
- AR: Aglomerado Rural
 - ED: Área Edificação Dispersa
 - Esp.outras estruturas- equipamentos

- Infraestruturas lineares:**
- Rede Rodoviária**
- Rede coletora
 - Rede distribuidora
 - Rede local
- Rede Ferroviária**
- Linha da Beira Baixa
- Infraestruturas de abastecimento de água**
- Rede distribuidora
 - Rede de adutoras
 - Captação
 - ETA
- Infraestruturas de drenagem de águas**
- Rede coletores
 - Rede de emissários
 - EEAR
 - ETAR
 - ETAR_comp
- Infraestruturas elétricas**
- Linhas Média Tensão 15Kv
 - Linhas de Alta tensão 60Kv

PLANO DIRETOR MUNICIPAL
1ªRevisão


Proposta de Plano
Sistema Urbano

Limite do concelho (CAOP2019)
Limite de Freguesia (CAOP2019)