


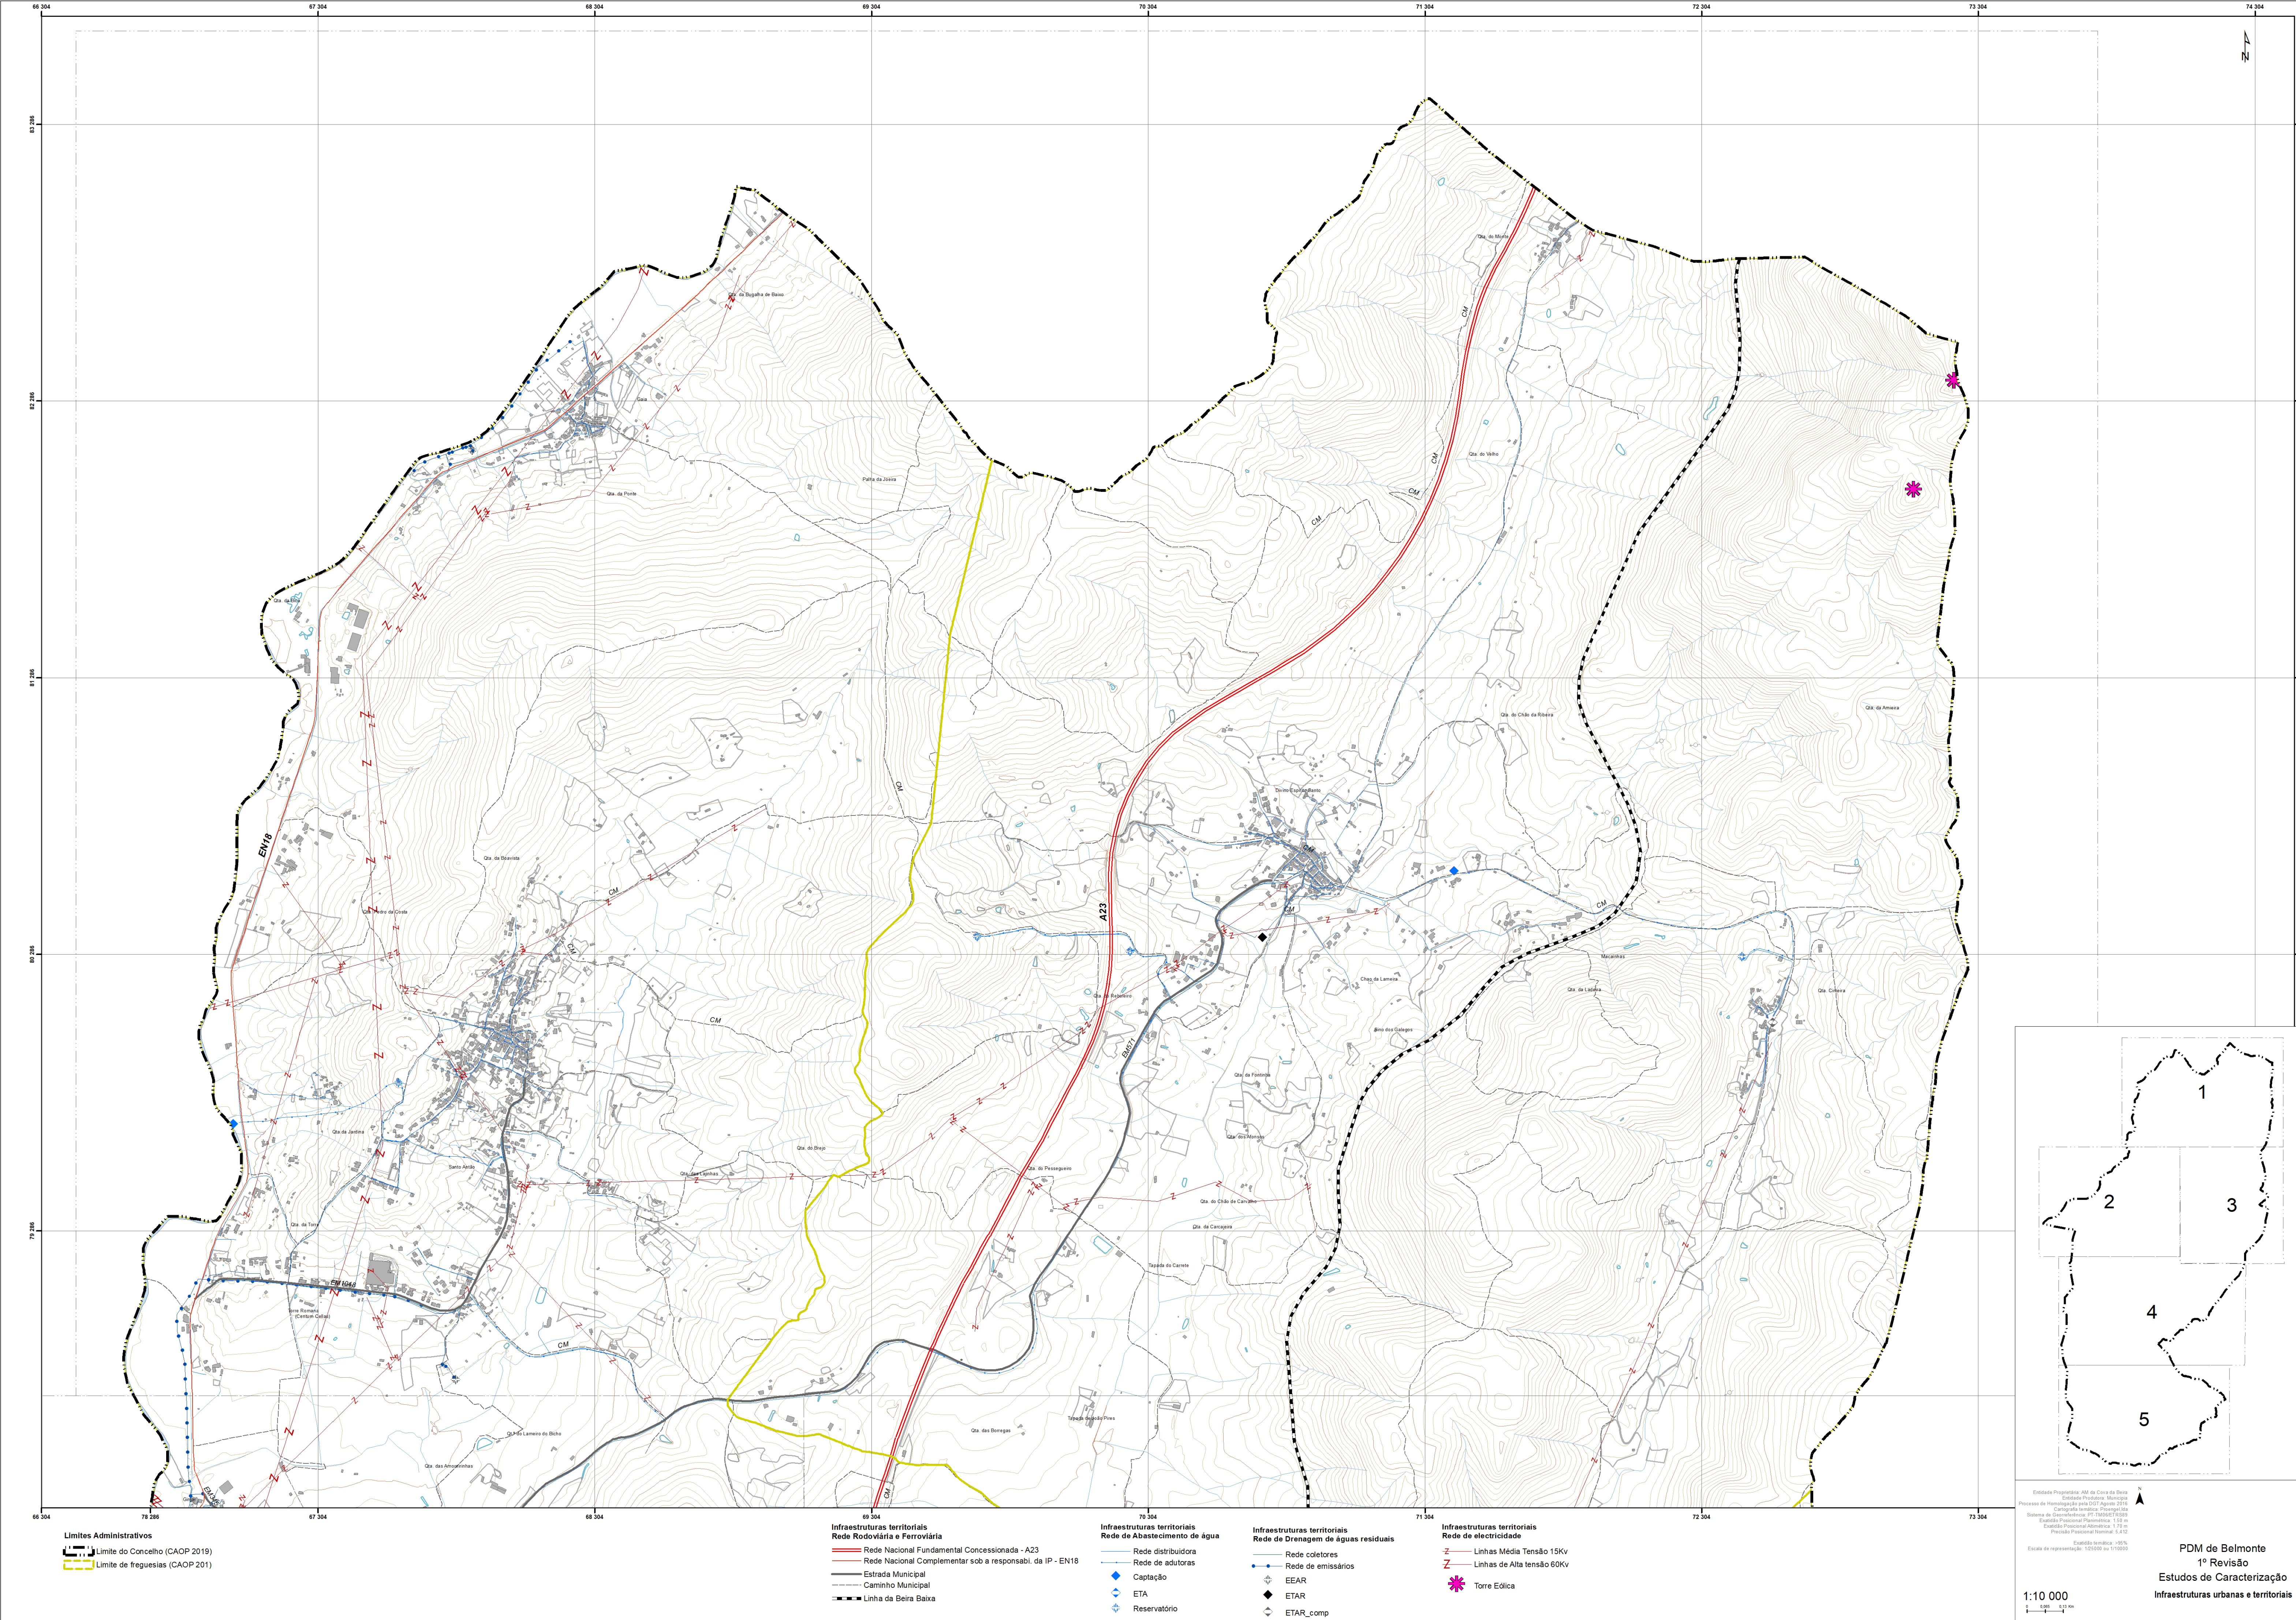

Limites Administrativos

- Limite do Concelho (CAOP 2019)
- Limite de freguesias (CAOP 201)

Infraestruturas territoriais
Rede Rodoviária e Ferroviária

- Rede Nacional Fundamental Concessionada - A23
- Rede Nacional Complementar sob a responsabl. da IP - EN18
- Estrada Municipal
- Caminho Municipal
- Linha da Beira Baixa

Infraestruturas territoriais
Rede de Abastecimento de água


- Rede distribuidora
- Rede de adutoras
- Captação
- ETA
- Reservatório

Infraestruturas territoriais
Rede de Drenagem de águas residuais

- Rede coletores
- Rede de emissários
- EEAR
- ETAR
- ETAR_comp

Infraestruturas territoriais
Rede de electricidade

- Linhas Média Tensão 15Kv
- Linhas de Alta tensão 60Kv
- Torre Edica

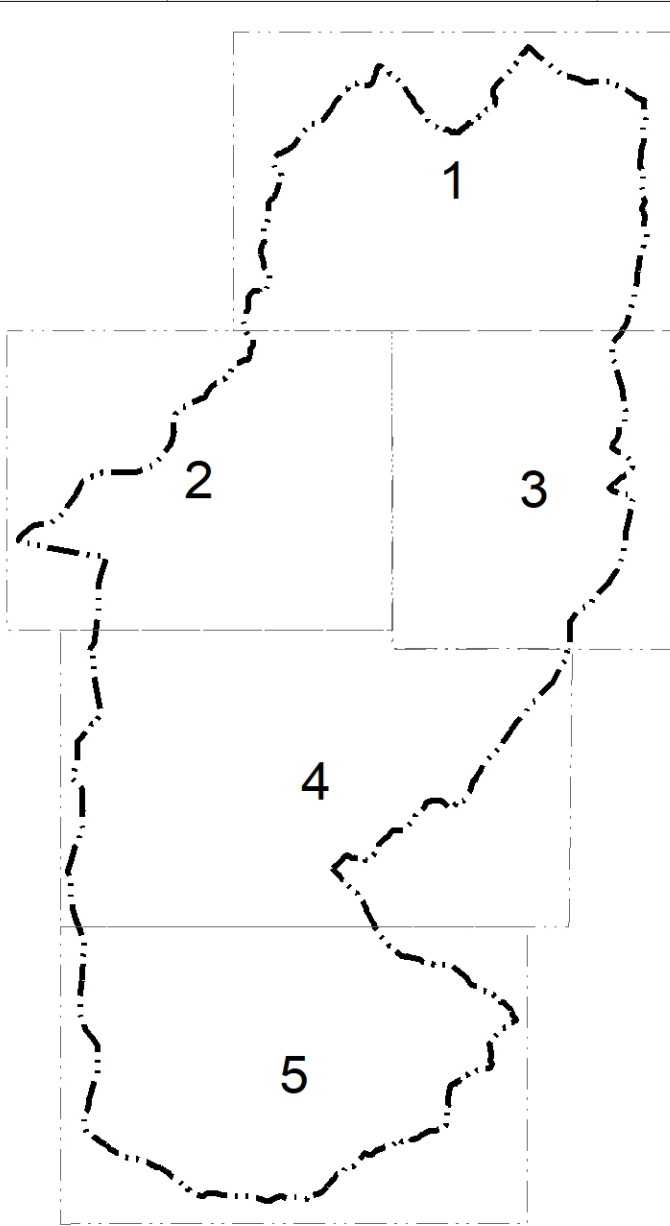

Entidade Promotora: AM da Costa da Beira
Entidade Executora: Município
Processo de homologação para O.G. Agosto 2016
Cartografia temática: Planimétrica
Sistema de Coordenadas: UTM (ETRS89) / UTM
Escala Horizontal: 1:50 000
Escala Vertical: 1:10 000
Escala de representação: 1:10 000
Exatidão temática: >95%
Exatidão geométrica: >1:10 000

PDM de Belmonte
1ª Revisão
Estudos de Caracterização
Infraestruturas urbanas e territoriais

1:10 000