


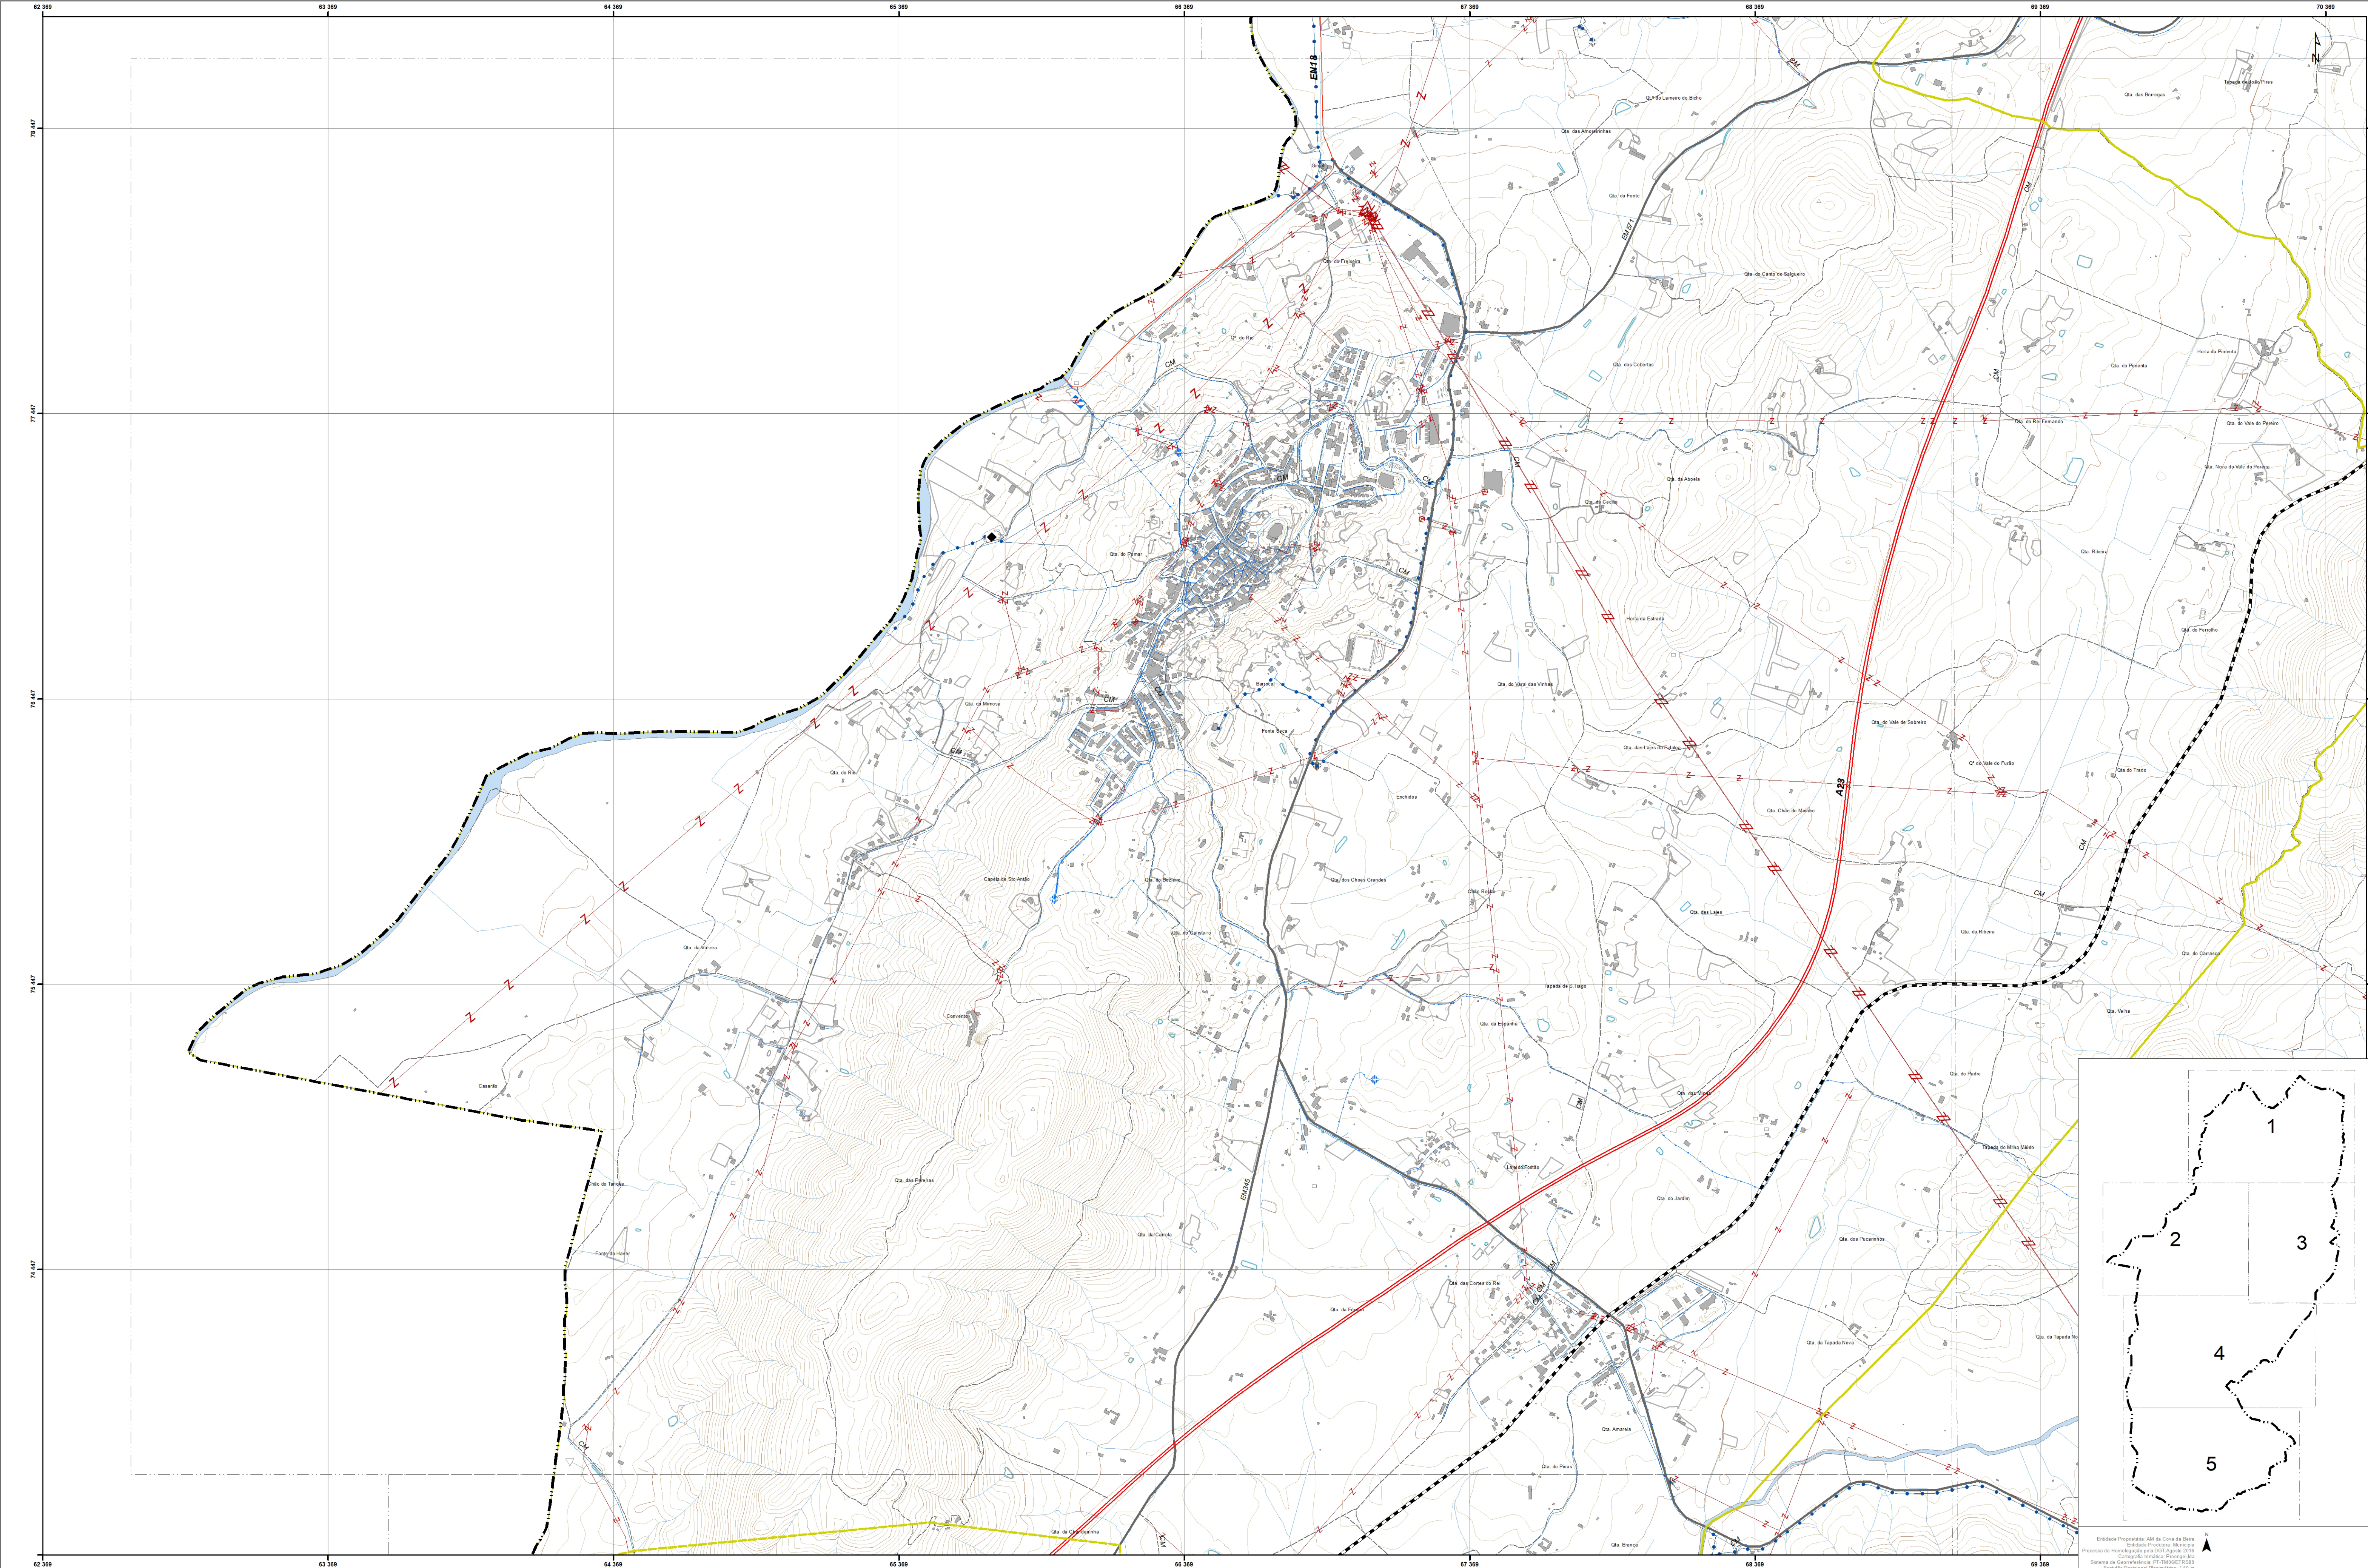

Limites Administrativos

- Limite do Concelho (CAOP 2019)
- Limite de freguesias (CAOP 201)

Infraestruturas territoriais
Rede Rodoviária e Ferroviária

- Rede Nacional Fundamental Concessionada - A23
- Rede Nacional Complementar sob a responsabl. da IP - EN18
- Estrada Municipal
- Caminho Municipal
- Linha da Beira Baixa

Infraestruturas territoriais
Rede de Abastecimento de água


- Rede distribuidora
- Rede de adutoras
- ◆ Captação
- ◆ ETA
- ◆ Reservatório

Infraestruturas territoriais
Rede de drenagem de águas residuais

- Rede coletores
- Rede de emissários
- ◆ EEAR
- ◆ ETAR
- ◆ ETAR_comp

Infraestruturas territoriais
Rede de electricidade

- Linhas Média Tensão 15Kv
- Linhas de Alta tensão 60Kv
- ◆ Torre Edica

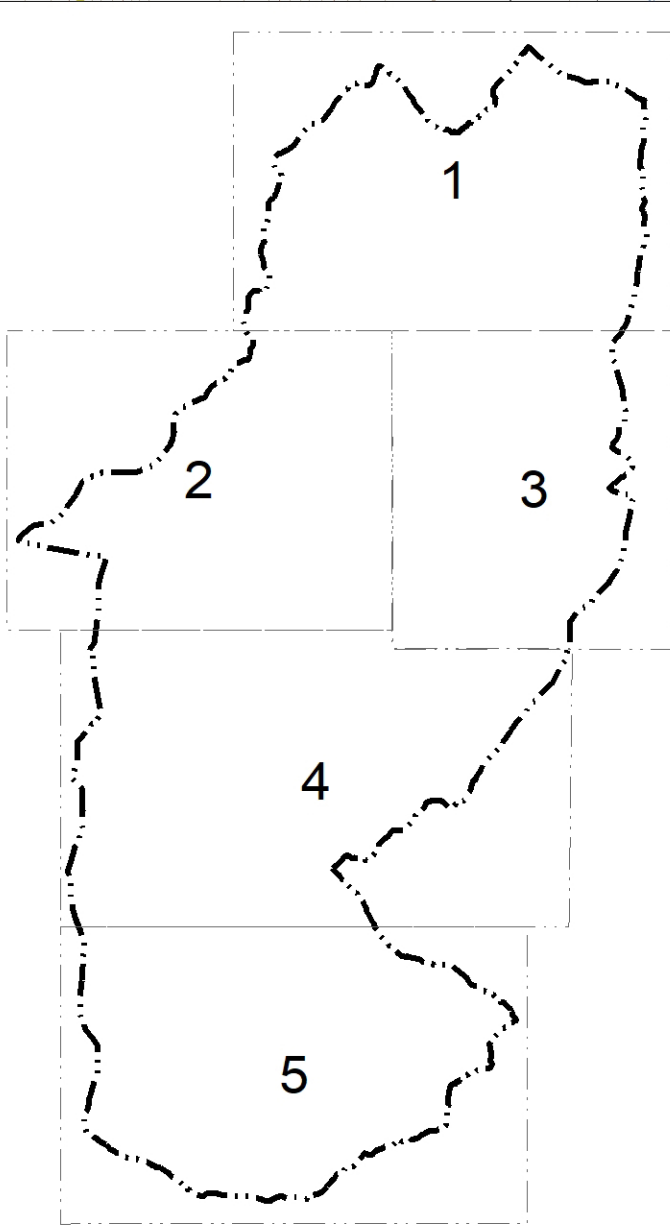


1:10 000

PDM de Belmonte
1ª Revisão
Estudos de Caracterização
Infraestruturas urbanas e territoriais